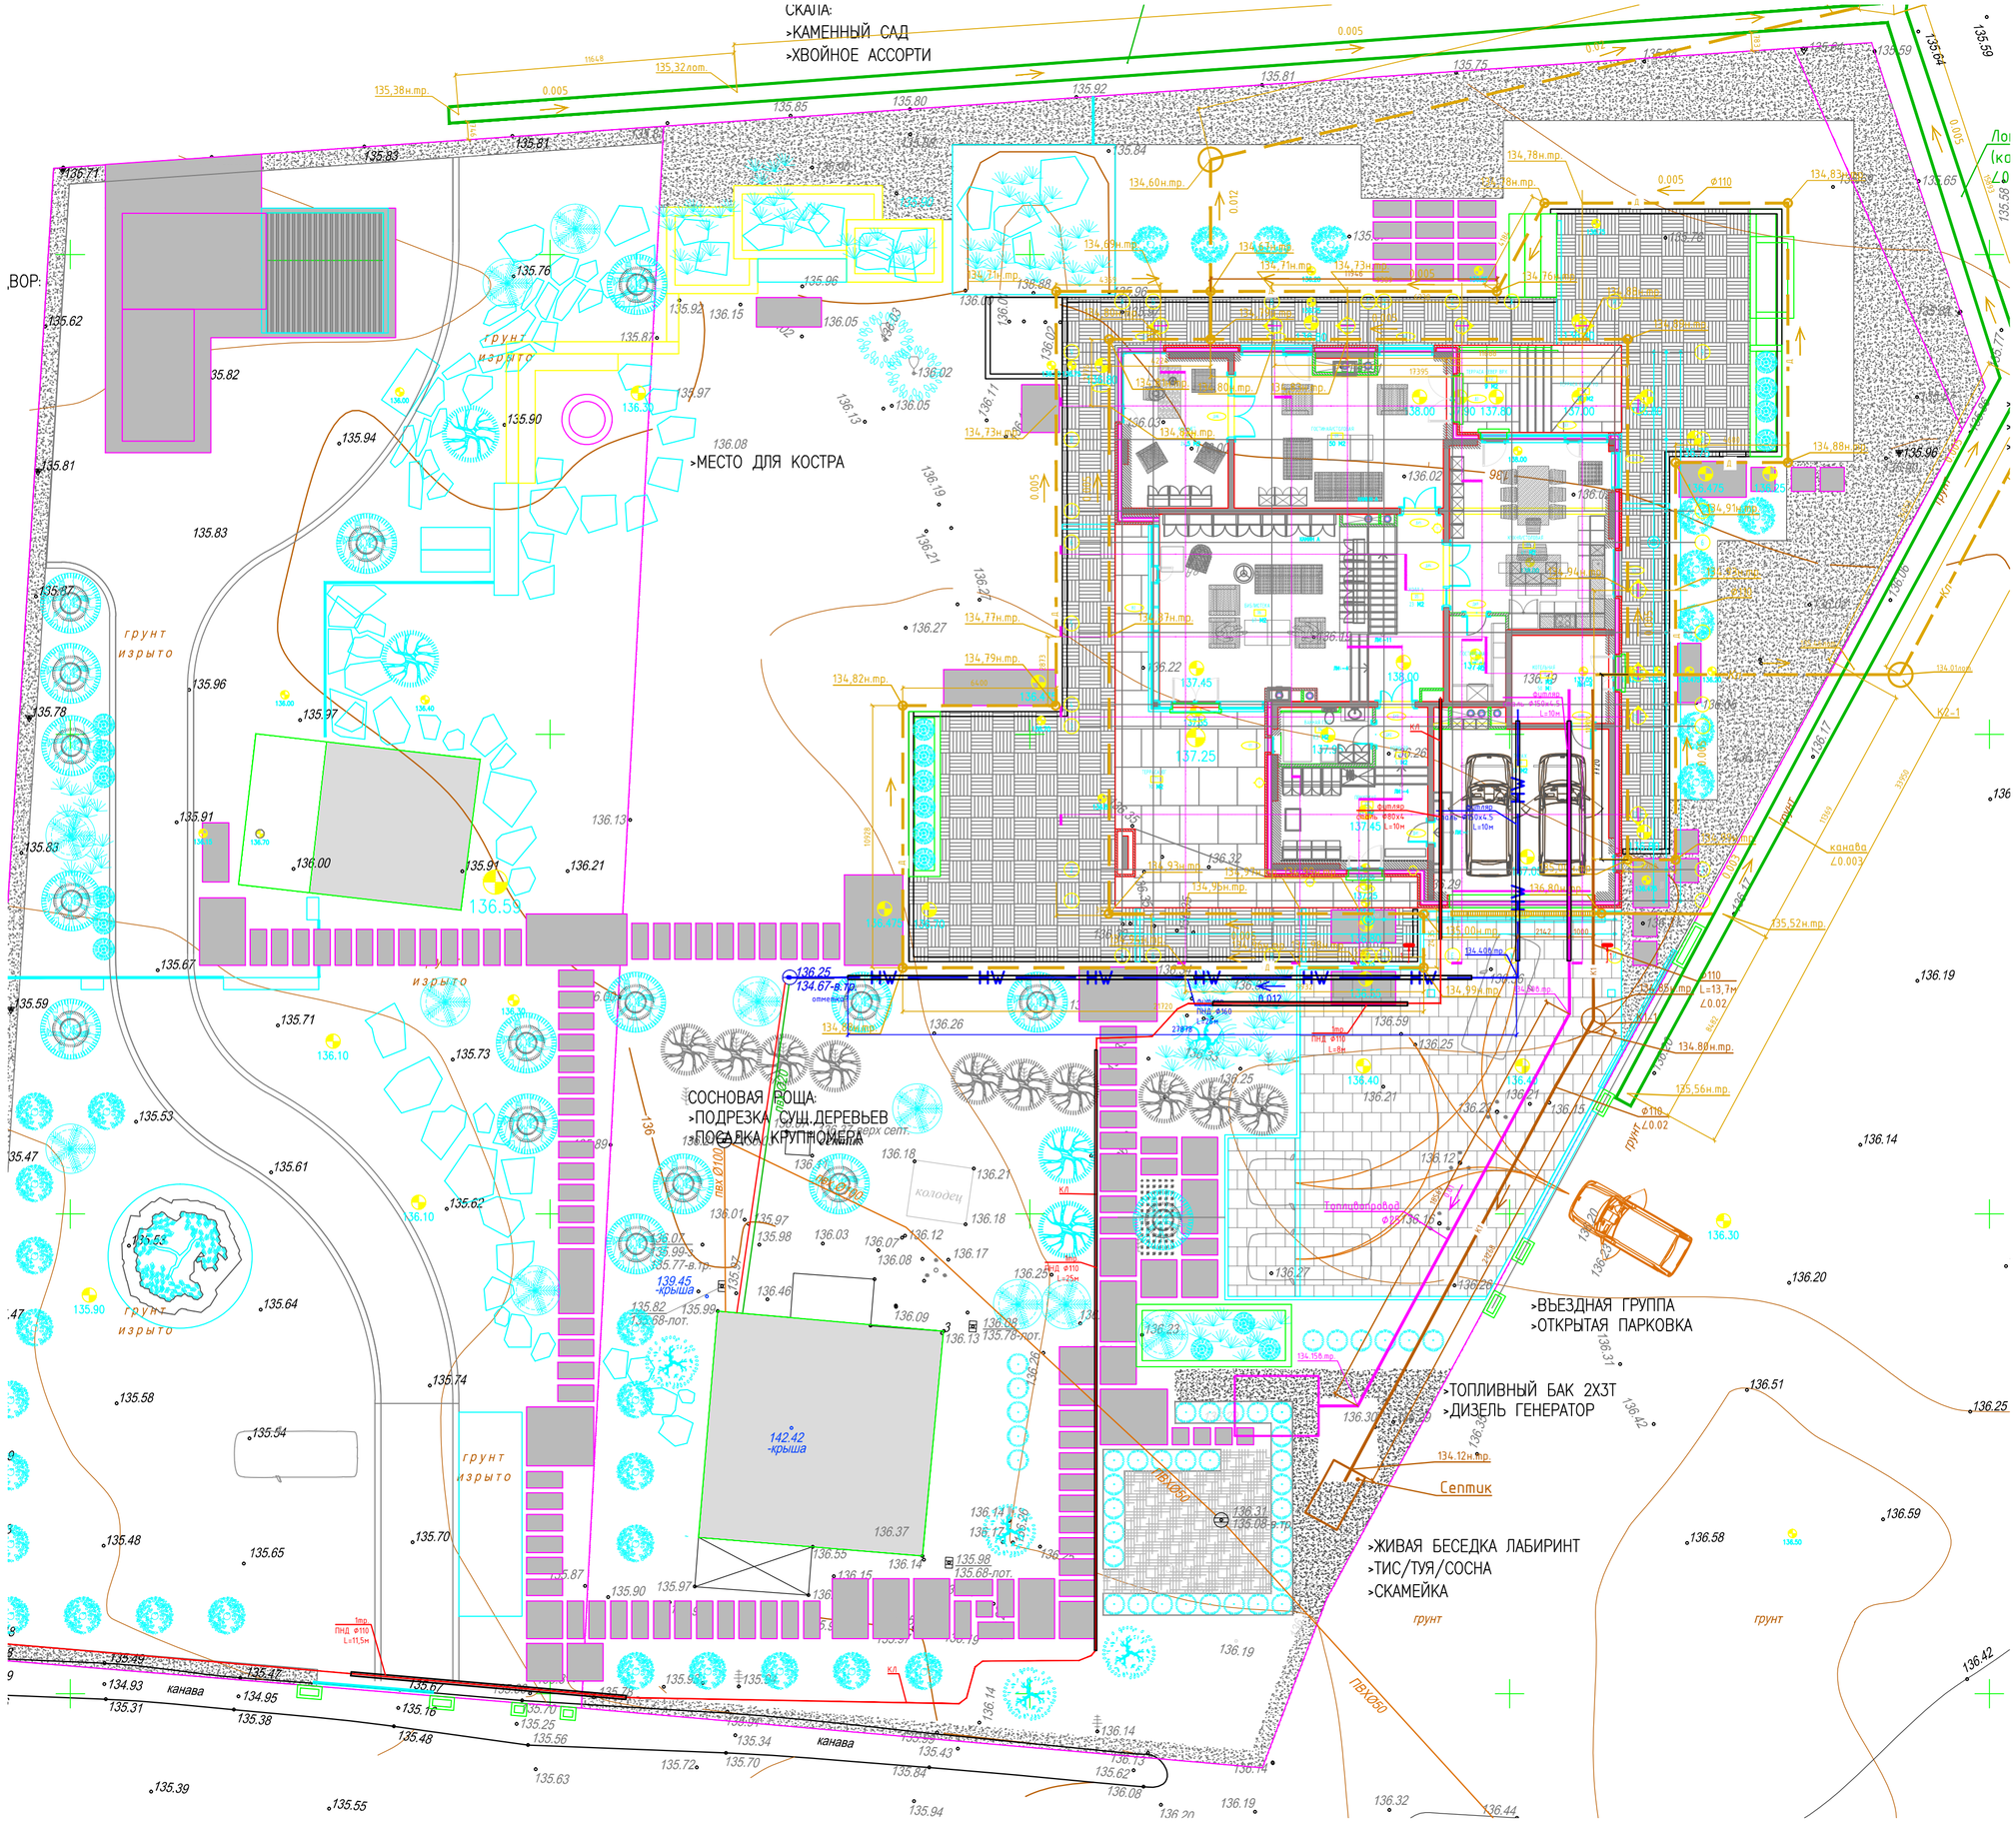
СКАЛА:
>КАМЕННЫЙ САД
>ХВОЙНОЕ АССОРТИ
>МЕСТО ДЛЯ КОСТРА
СОСНОВАЯ РОЩА:
>ПОДРЕЗКА СУЩ.ДЕРЕВЬЕВ
>ПОСАДКА КРУПНОМЕРА
>ВЪЕЗДНАЯ ГРУППА
>ОТКРЫТАЯ ПАРКОВКА
>ТОПЛИВНЫЙ БАК 2Х3Т
>ДИЗЕЛЬ ГЕНЕРАТОР
Септик
>ЖИВАЯ БЕСЕДКА ЛАБИРИНТ
>ТИС/ТУЯ/СОСНА
>СКАМЕЙКА
грунт изрыто
грунт
канава
колодец
142.42 -крыша
139.45 -крыша