СКТ МКС филиал ПАО "МОЭСК"

АО "ОЭК"

АО "Мосводоканал" ЦТД

АО "Мосводоканал" (водопровод)

АО "Мосводоканал" (канализация)

20 РЭР МКС филиал ПАО "МОЭСК"

АО "Трансинжстрой"

ООО "СТ Центр"

ПАО "МГТС"

ООО "Тандем"

Заказчик

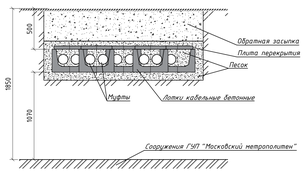

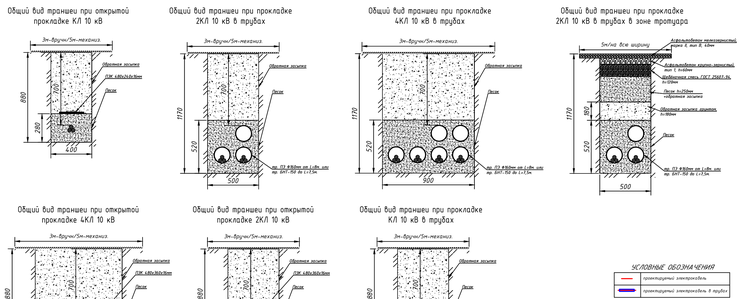

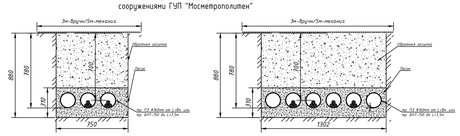

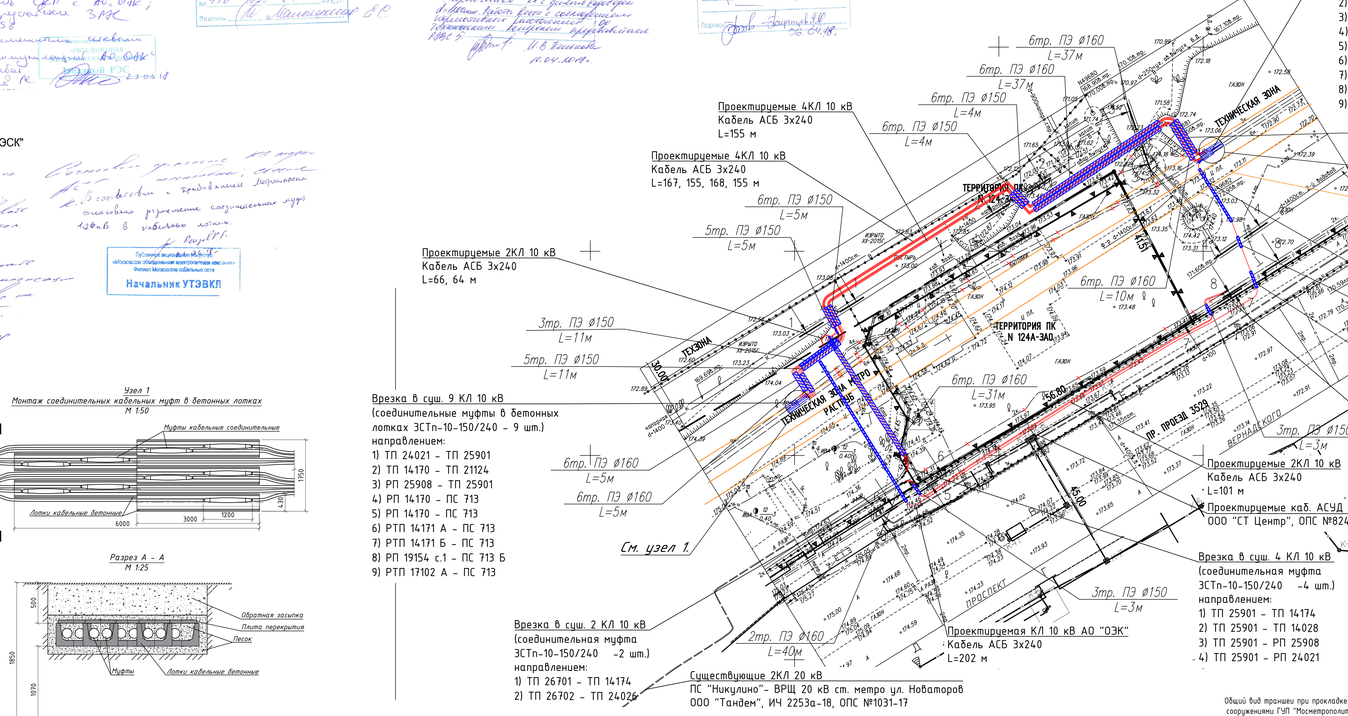

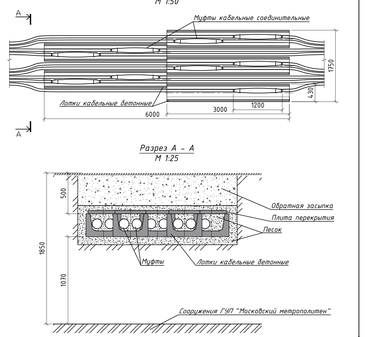

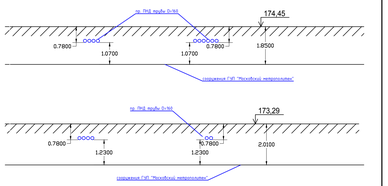

Условные обозначения линий градостроительного регулирования

границы территориальных зонтичных сетей	границы охранных территорий
границы водных территорий	границы санитарных полос
границы линий регулирования застройки, технических зон и экологически неблагоприятных	границы территорий природного комплекса
границы водоохранных зон	границы полосы отвода железных дорог
границы территорий промышленных зон	границы охранных зон памятников истории и культуры
границы территорий памятников истории и культуры	границы особо охраняемых природных территорий
границы прибрежных полос	границы зон санитарной охраны
границы резервов градостроительной деятельности на территориях природного комплекса	границы муниципальных зон
границы историко-культурных заповедных территорий	границы охранных зон скульптуры Московского Кремля
границы территориях природы	границы зон охраняемого ландшафта
границы зеленых зон санитарной охраны	границы санитарно-защитных зон

Условные обозначения подземных инженерных коммуникаций

водопровод (водовод)	водосток
дренаж	канализация
газопровод	теплопровод
кабель МОСЭНЕРГО	кабель МОСГОРСВЕТ
кабель телевидения	кабель ДС
кабель МГС	кабель связи ЦПО
кабель ЗОДИЖ	электрокабель
воздухопровод	мазутопровод
кабель МОСЦЕНТРОТЕПЛС	телефон. канализация
блокированная кабель связи	волновод
блочная канализация МОСЭНЕРГО	кабельный коллектор МОСЭНЕРГО
кабель зажигания	безопасность производства
общий коллектор	пикеты

Данный инженерно-топографический план сконтирован в электронном виде из фрагментов заказов №3/7225-15 от 16.12.2015, выполненного ГУП "Мосгеотрест" и является их точной копией.
Копии согласованы верны.

ГИП /А.Ф. Широков/

Согласовано									
Взам. инв. №									
Подп. и дата									
Инв. № подл.									
							01/18-186-ТКР-ЭС		
							Выноc кабельных линий 10 кВ ПАО «МОЭСК» из зоны застройки храмового комплекса по адресу: пр-т Вернадского около вл. 76		
Изм.	Кол.уч.	Лист	№док.	Подп.	Дата				
Разраб.		Белов			02.18	Кабельные линии 10 кВ	Стадия	Лист	Листов
Проверил		Широков			02.18		Р	3	
Н.контр.		Симанов			02.18	План трассы КЛ 10 кВ. Масштаб 1:500	ОАО "МОСКОВСКИЙ ОБЛАСТНОЙ ФИЛИАЛ"		
Нач. отд.		Теркин			02.18				

Формат А2×3

Условные обозначения

проектируемая электросвязь	
проектируемая электросвязь в трубах	

Примечания:
1. Прокладку 2-х 4 КЛ 10 кВ выполнить
с учетом расстояний 0,5 м между траншеями.
2. КЛ 10 кВ АО "ОЭК" проложить в отдельной траншее.

Без печати ГУП "Мосгеотрест" недействителен Использование другими организациями не допускается	ИНЖЕНЕРНО-ТОПОГРАФИЧЕСКИЙ ПЛАН			МОСКОМАРХИТЕКТУРА © ГУП "Мосгеотрест"	
Главный работы Отрешенко П. Б.	Заказ № 37725-15			от 16.12.2015	
Камерал. работы Воронова О. А.	Заказчик: Храм святых апостолов Петра и Павла в Тропарёво				
Полевые работы Самойлов Ю. О.					
Корректн. полевых Корнеева С. В.	Наименование объекта:				
Корректн. полевых Панкова Л.А.					
ЛГГ (Ф.Д.Ш.) Тимофеев Ю. Ю.	Адрес объекта: г.Москва, ЗАО, проспект Вернадского, вл.76 (около)	Лист	Листов	Масштаб	
	Номенклатура: D-50-14, D-50-15	1	1	1:500	
Дата выпуска: 15.01.2016					