

ВЕДОМОСТЬ ЗДАНИЙ И СООРУЖЕНИЙ

№ п/п	Обозначение	Этажность	Площадь, м2				Строительный объем, м3	
			застройки		общая		здания	всего
			здания	всего	здания	всего		
1	Административно-бытовой корпус	2	302,0	302,0	600,0	600,0	1 810,0	1 810,0
2	Производственный корпус	1	1440,0	1742,0	1400,0	2000,0	8640,0	10450,0
3	Склад сырья и готовой продукции	1	1400,0	3142,0	1360,0	3360,0	9150,0	19600,0
4	Автостоянка персонала							
5	Автостоянка грузовых а/м							
6	Автостоянка посетителей							


УСЛОВНЫЕ ОБОЗНАЧЕНИЯ:

- Граница участка
- Ограждение территории

ВЕДОМОСТЬ ПРОЕЗДОВ ТРОТУАРОВ ДОРОЖЕК И ПЛОЩАДОК

Обозн.	Наименование	Тип	Площадь покрытия	Примечание
1	Проезды и площадки с бортовым камнем		3 245,0 кв.м.	
2	Тротуары и площадки с бортовым камнем		1 170,0 кв.м.	
3	Озеленение (газон из многолетних трав)			

КВП-2018/06-ПЗУ					
Производственный комплекс в р.п. Линёво, Новосибирской области					
Изм.	Колуч.	Лист	Идок.	Подпись	Дата
ГИП		Гущина			
Проверил		Лебедев			
Выполнил		Дудина			
				Стадия	Лист
				П	1
				Листов	
				Разбивочный план М 1:500	
				ООО "КиВи Пропертиз"	

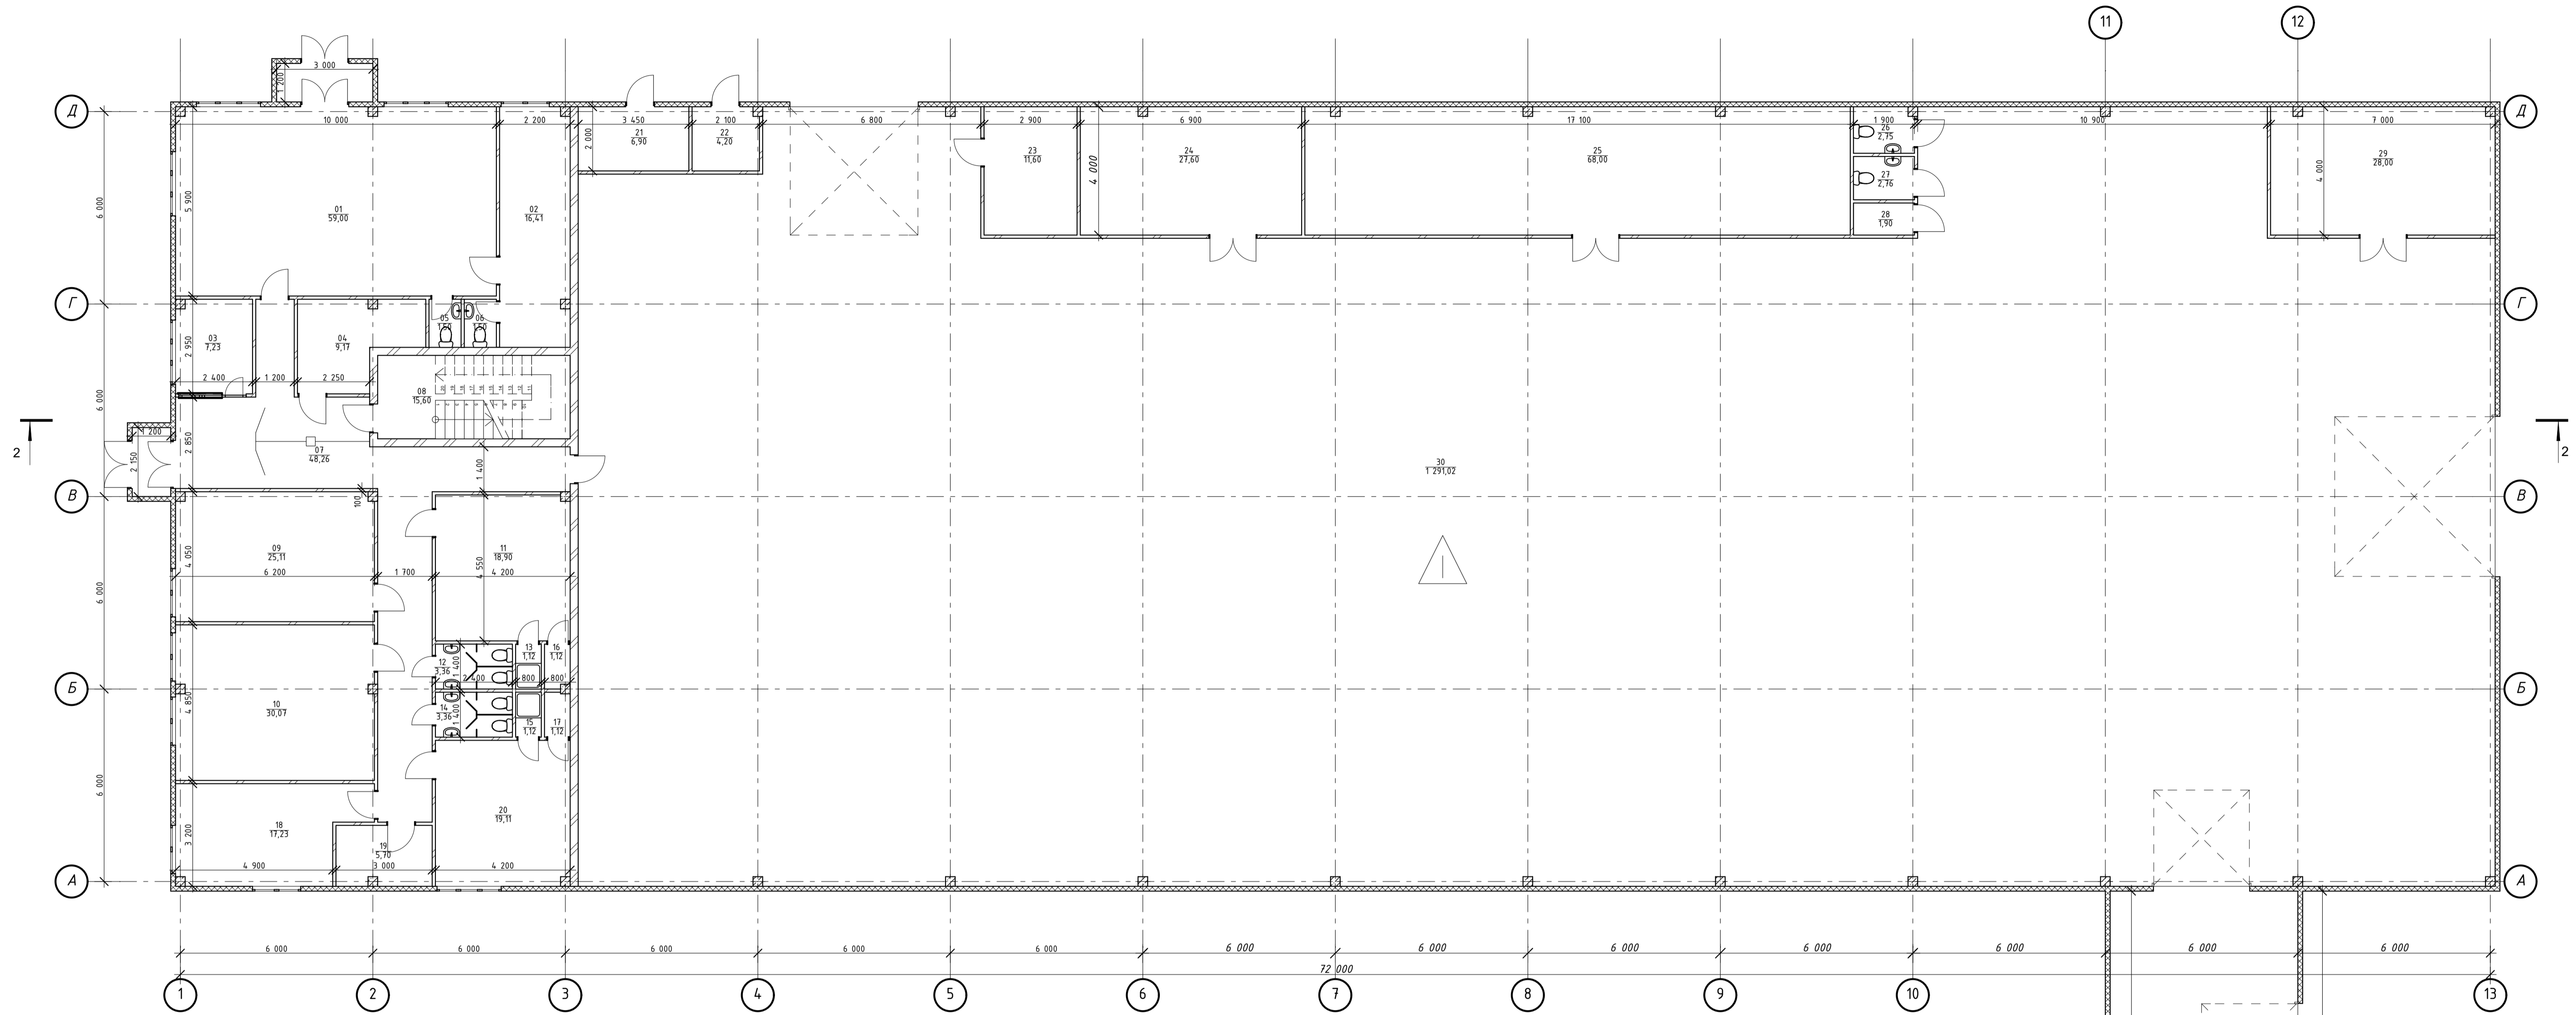


Экспликация помещений

№ пом.	Наименование	Площадь	Категория производства	№ пом.	Наименование	Площадь	Категория производства
01	Магазин	59,00		17	КУИ	1,12	
02	Помещение персонала магазина	16,41		18	Архив	17,23	
03	Помещение охраны	7,23		19	Курительная	5,70	
04	Касса	9,17		20	Раздевалка	19,11	
05	С/у посетителей магазина	1,50		21	ИТП	6,90	
06	С/у персонала магазина	1,50		22	Электрощитовая	4,20	
07	Коридор	48,26		23	Энергетик	11,60	
08	Лестничная клетка	15,60		24	Технолог	27,80	
09	Комната отдыха	25,11		25	Пресс-формы. Механик	68,00	
10	Комната приема пищи	30,07		26	Санузел	2,75	
11	Раздевалка	18,90		27	Санузел	2,76	
12	Санузел	3,36		28	КУИ	1,90	
13	Душевая	1,12		29	Упаковка	28,00	
14	Санузел	3,36		30	Производственный цех	1291,02	
15	Душевая	1,12		31	Теплый переход	87,75	
16	КУИ	1,12			Общая площадь	1 818,48 м2	

Экспликация помещений

Здание склада

						КП2018/12-АР					
						Производственное здание с АБК в р.п. Линёво, Новосибирской области					
Изм.	Колуч.	Лист	№ дин.	Подпись	Дата	Архитектурные решения					
ГМП	Гущина								Стадия	Лист	Листов
Разработал	Самсонов								П	2	
Никонтроль	Белов										
						План на отм. 0.000					
						ООО "Сибирская Бизнес Группа"					

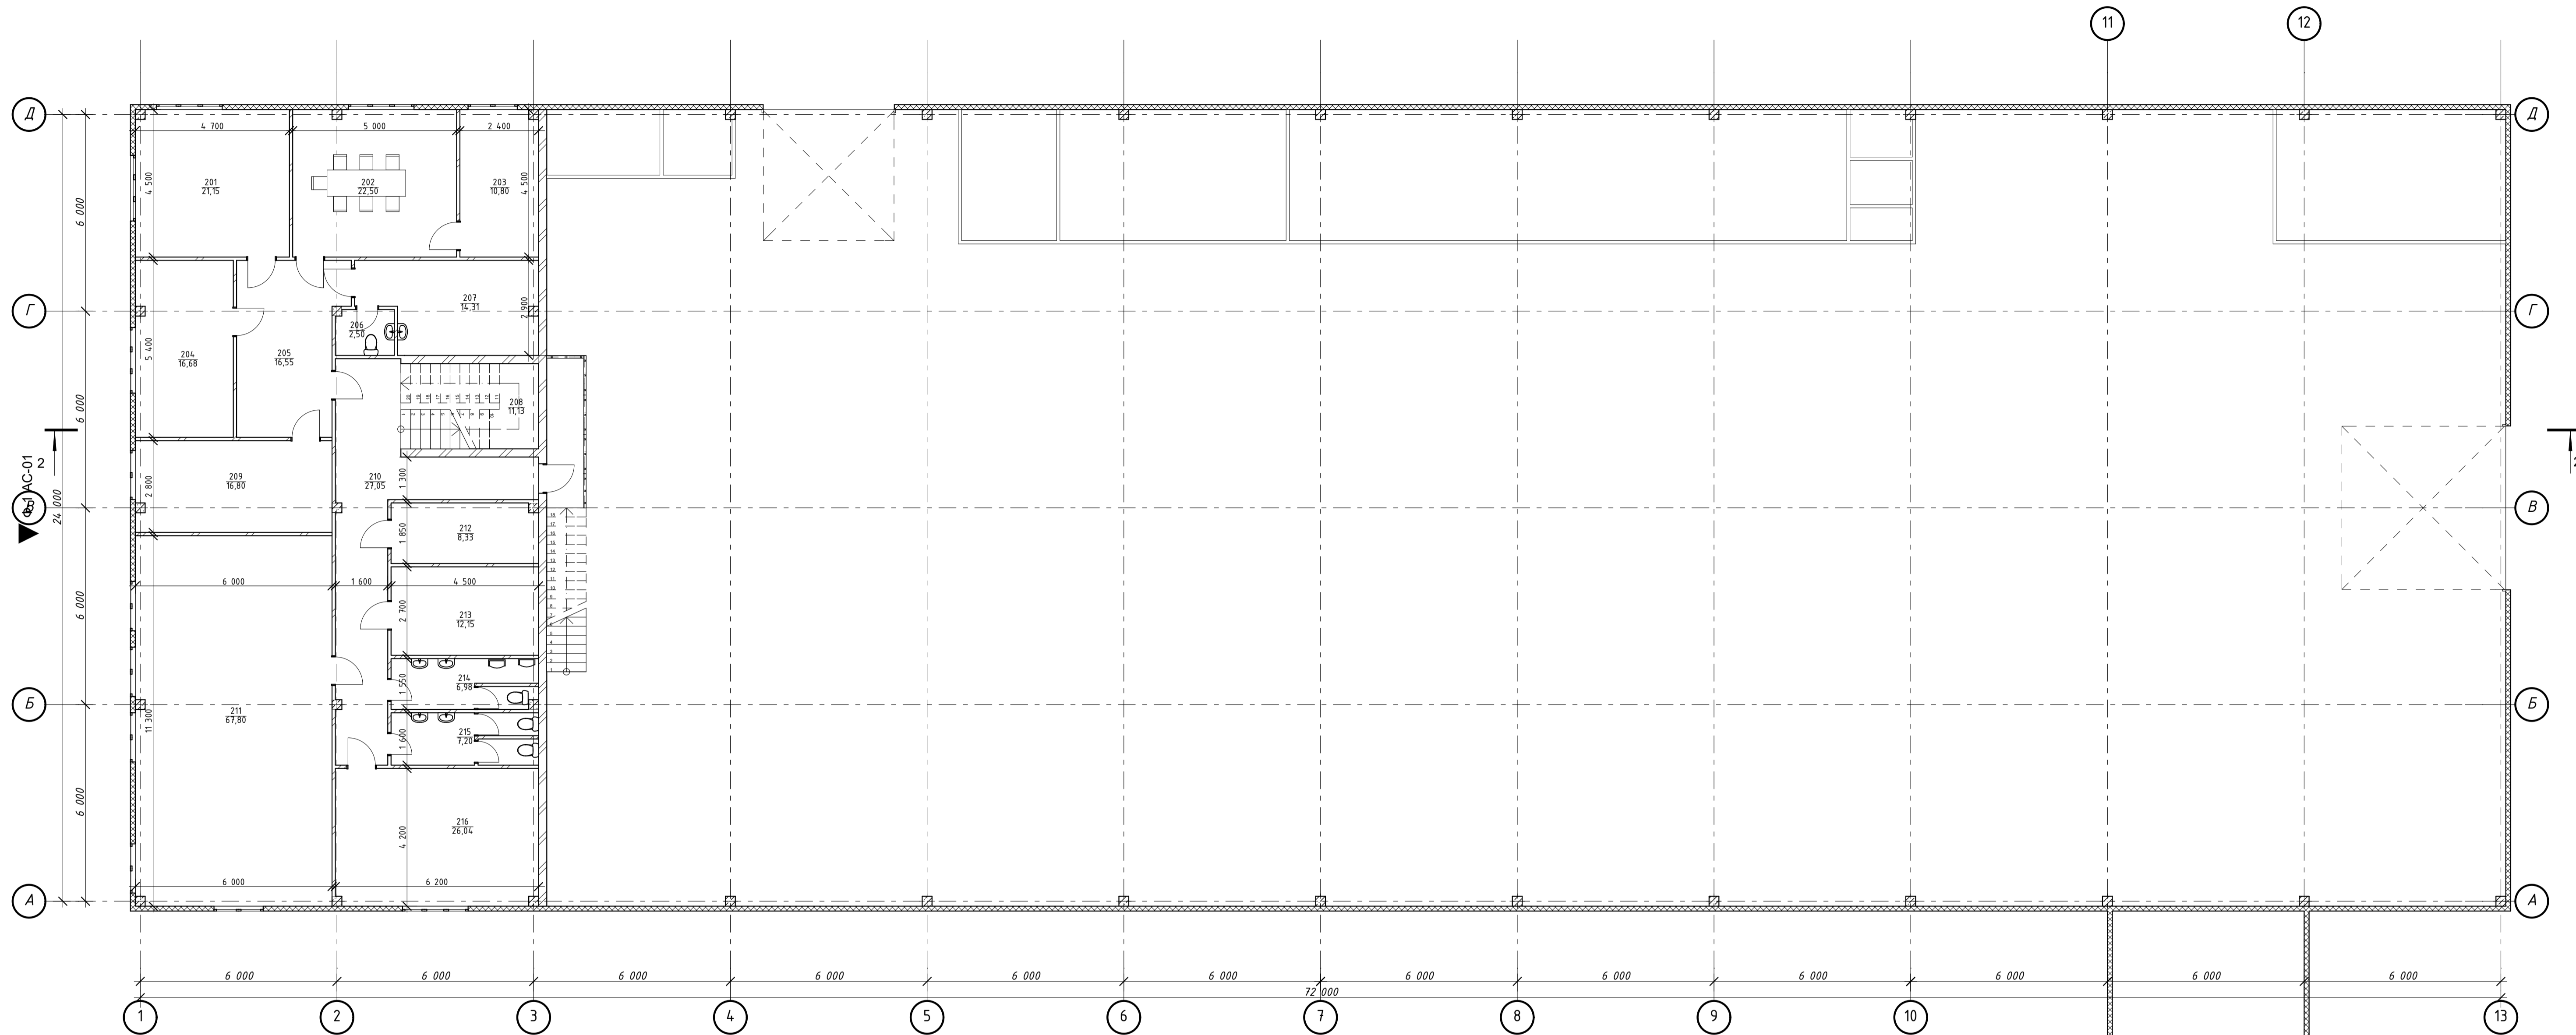

Экспликация помещений

№ пом.	Наименование	Площадь	Категория производства
201	Кабинет	21,15	
202	Переговорная	22,50	
203	Выставочный зал	10,80	
204	Кабинет	16,68	
205	Приемная	16,55	
206	Санузел	2,50	
207	Комната приема пицци	14,31	
208	Лестничная клетка	11,13	
209	Кабинет	16,80	
210	Коридор	27,05	
211	Кабинет менеджеров	67,80	
212	Серверная	8,33	
213	Комната приема пицци	12,15	
214	Санузел М	6,98	
215	Санузел Ж	7,20	
216	Комната отдыха	26,04	
Общая площадь		287,95 м2	

КП2018/12-АР					
Производственное здание с АБК в р.п. Ливьво, Новосибирской области					
Изм.	Контр.	Лист	№ док.	Подпись	Дата
ГИП				Гущина	
Разработал				Сансонов	
Н.контр.				Белов	
Архитектурные решения				Лист	Листов
				П	3
План на отм. +3.000				ООО "Сибирская Бизнес Группа"	