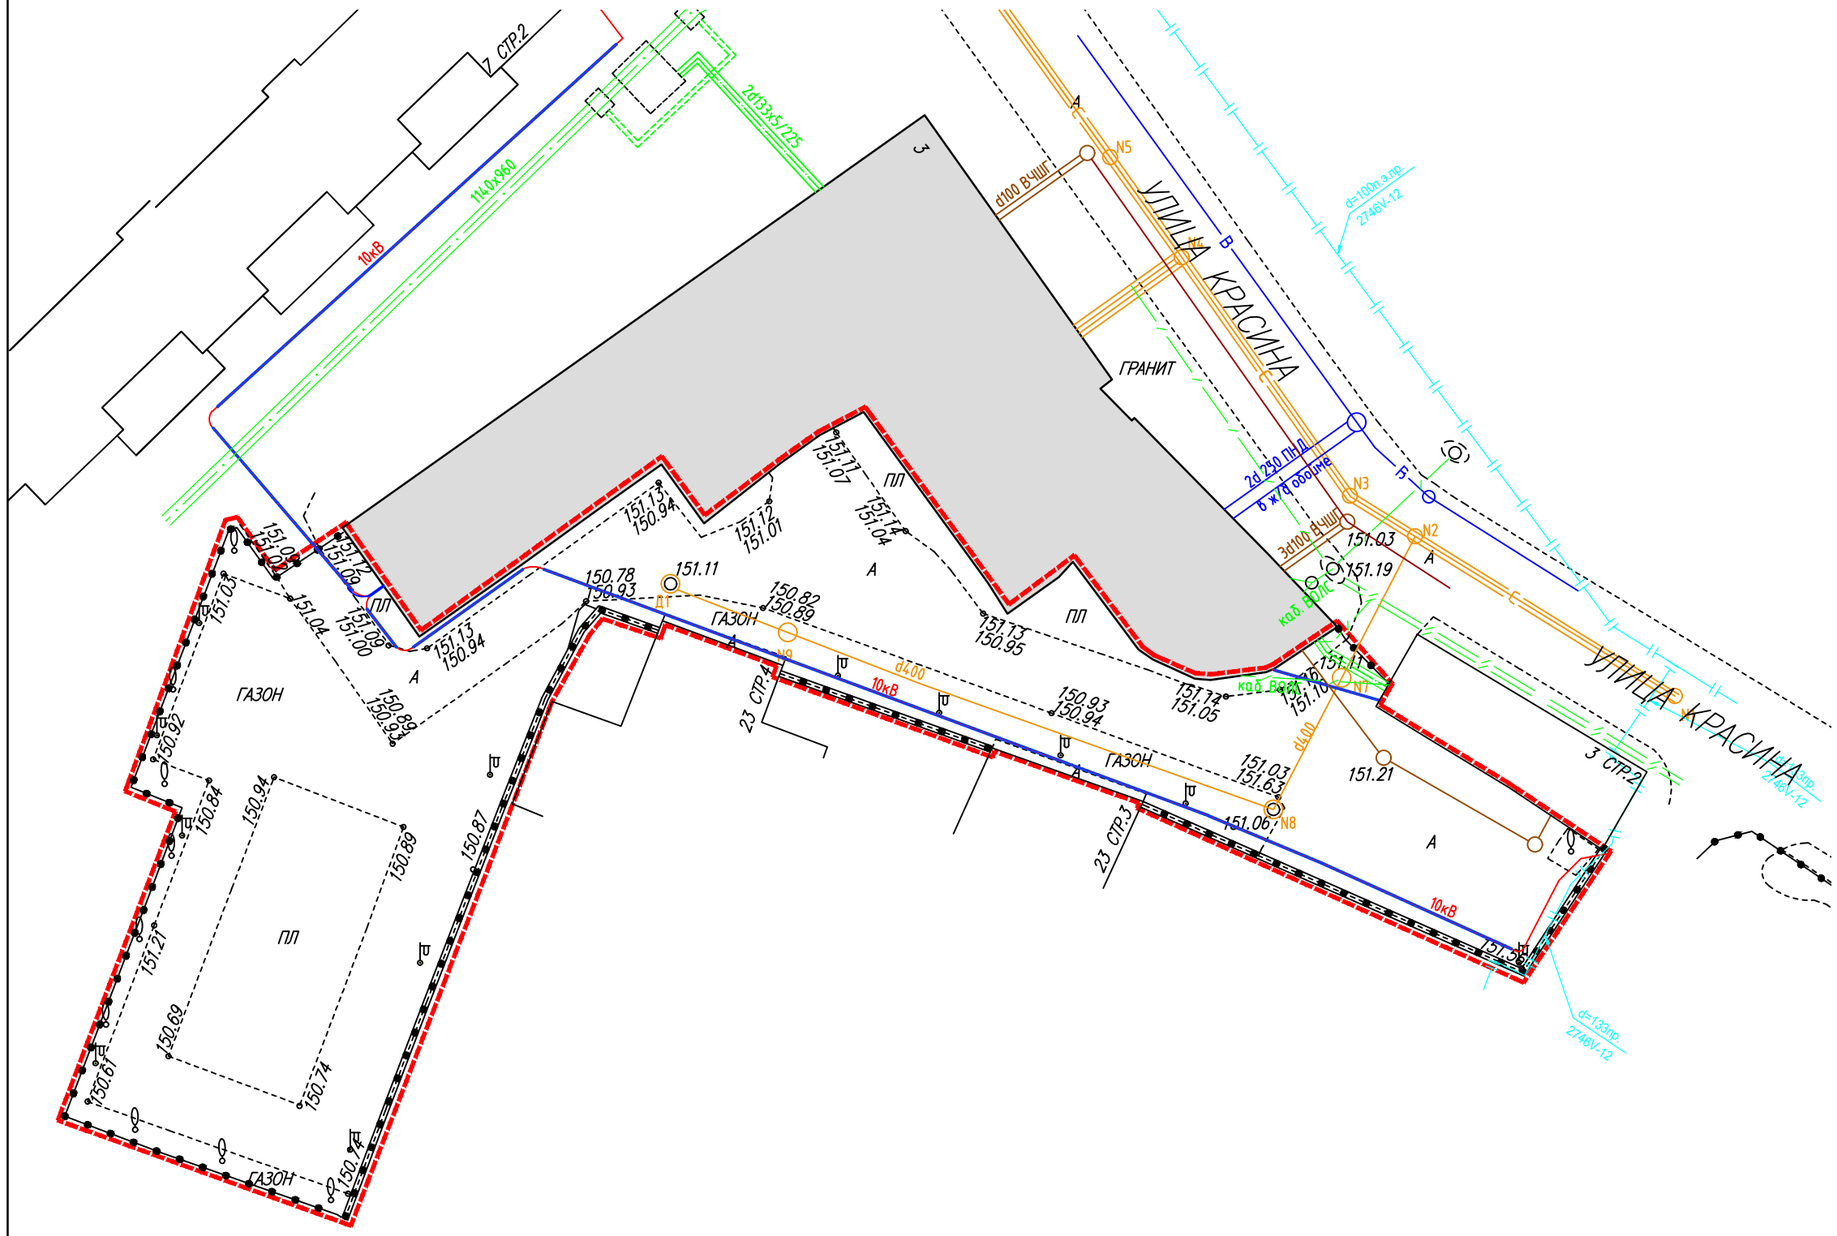

УСЛОВНЫЕ ОБОЗНАЧЕНИЯ

- граница проектируемого участка
- границы дорожных покрытий
- 151.14 — высотные отметки
- 151.11 — люк
- дерево
- опора освещения
- ограждение
- ограждение на цоколе
- А — асфальтобетонное покрытие
- ПЛ — покрытие из цементной плитки
- Водосток
- Кабели эл. сети (10кВ)
- Водопровод
- Канализация
- Газопровод
- Телефонный кабель, кабели ВОЛС
- Теплосеть

Система координат МСК 500
Система высот Балтийская
Границы земельного участка показаны согласно материалам публичной кадастровой карты
Кадастровый номер участка 77:01:0004013:15

Изм.	Кол. уч.	Лист	№ док.	Подп.	Дата
ГИП					
Разработал		Асадулин			
Проверил		Кузнецова			
Н.Контроль		Кузнецова			

Благоустройство городской общественно-деловой территории по адресу: г. Москва, ЦАО, улица Красина д.3

Сводный план сетей

Стадия	Лист	Листов
Р	1	1

М 1:500

SK Capital Group
investments management building development

Согласовано

Взам. инв. №

Подп. и дата

Инв. № подл.