ПОЭТАЖНЫЙ ПЛАН

НА ЧАСТЬ 1 этаж КВАР./ПОМЕЩ. № I

КОРП. (СТР.) № (12) ДОМ № 2

ПО (УЛ./ПЕР.) Зеленоград, Каштановая аллея

Зеленоградский административный округ г. МОСКВЫ

h = 3.27 м

1 й этаж

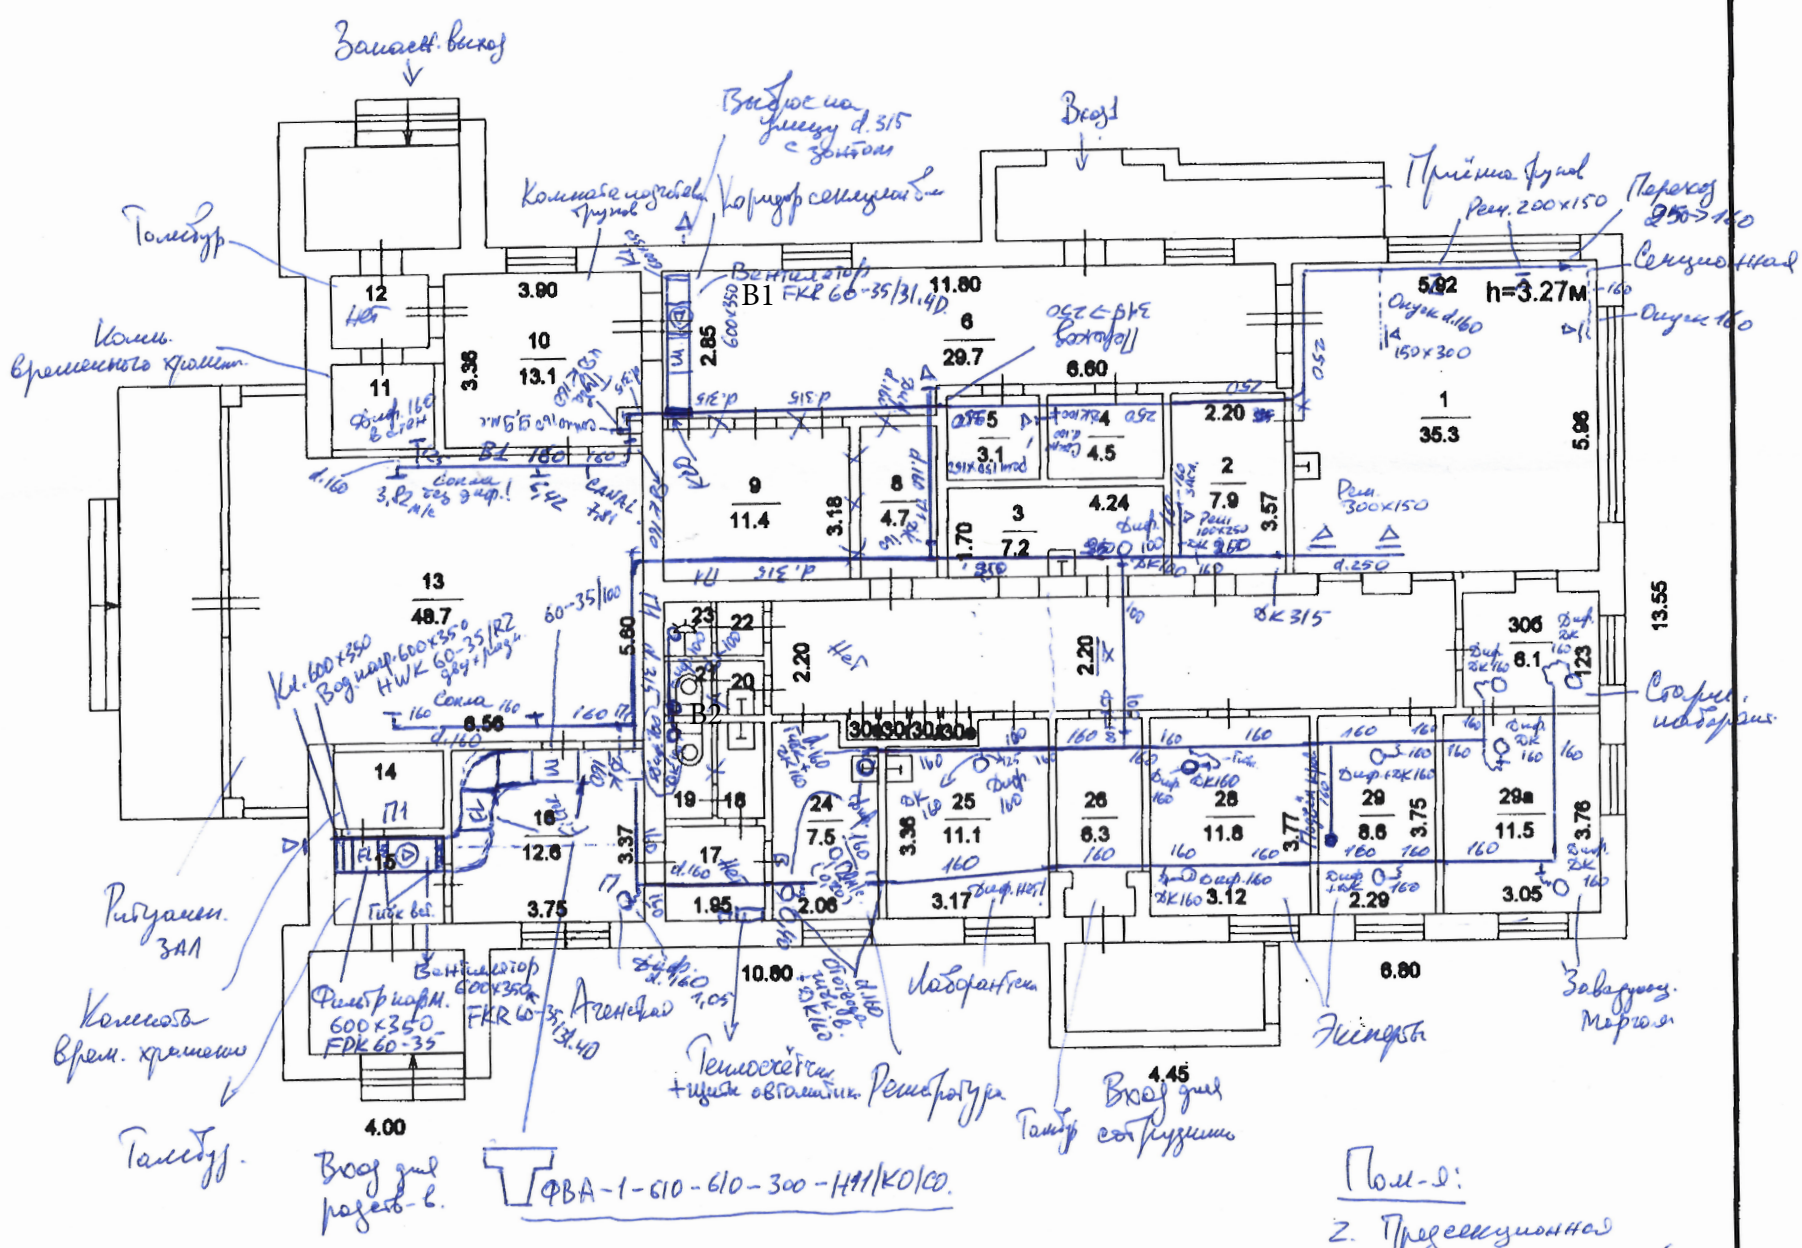

ФВА-1-610-610-300-Н11/К01/С0.

B2 вентилятор на кровле модель сами выбираем!!

496

10,51 м/г.

Поэтажный план составлен по состоянию на 12 октября 2007 г.

Исполнитель Цветков А. М.

Проверил

10 августа 2009 г.

Масштаб 1: 200