



План 1-го этажа

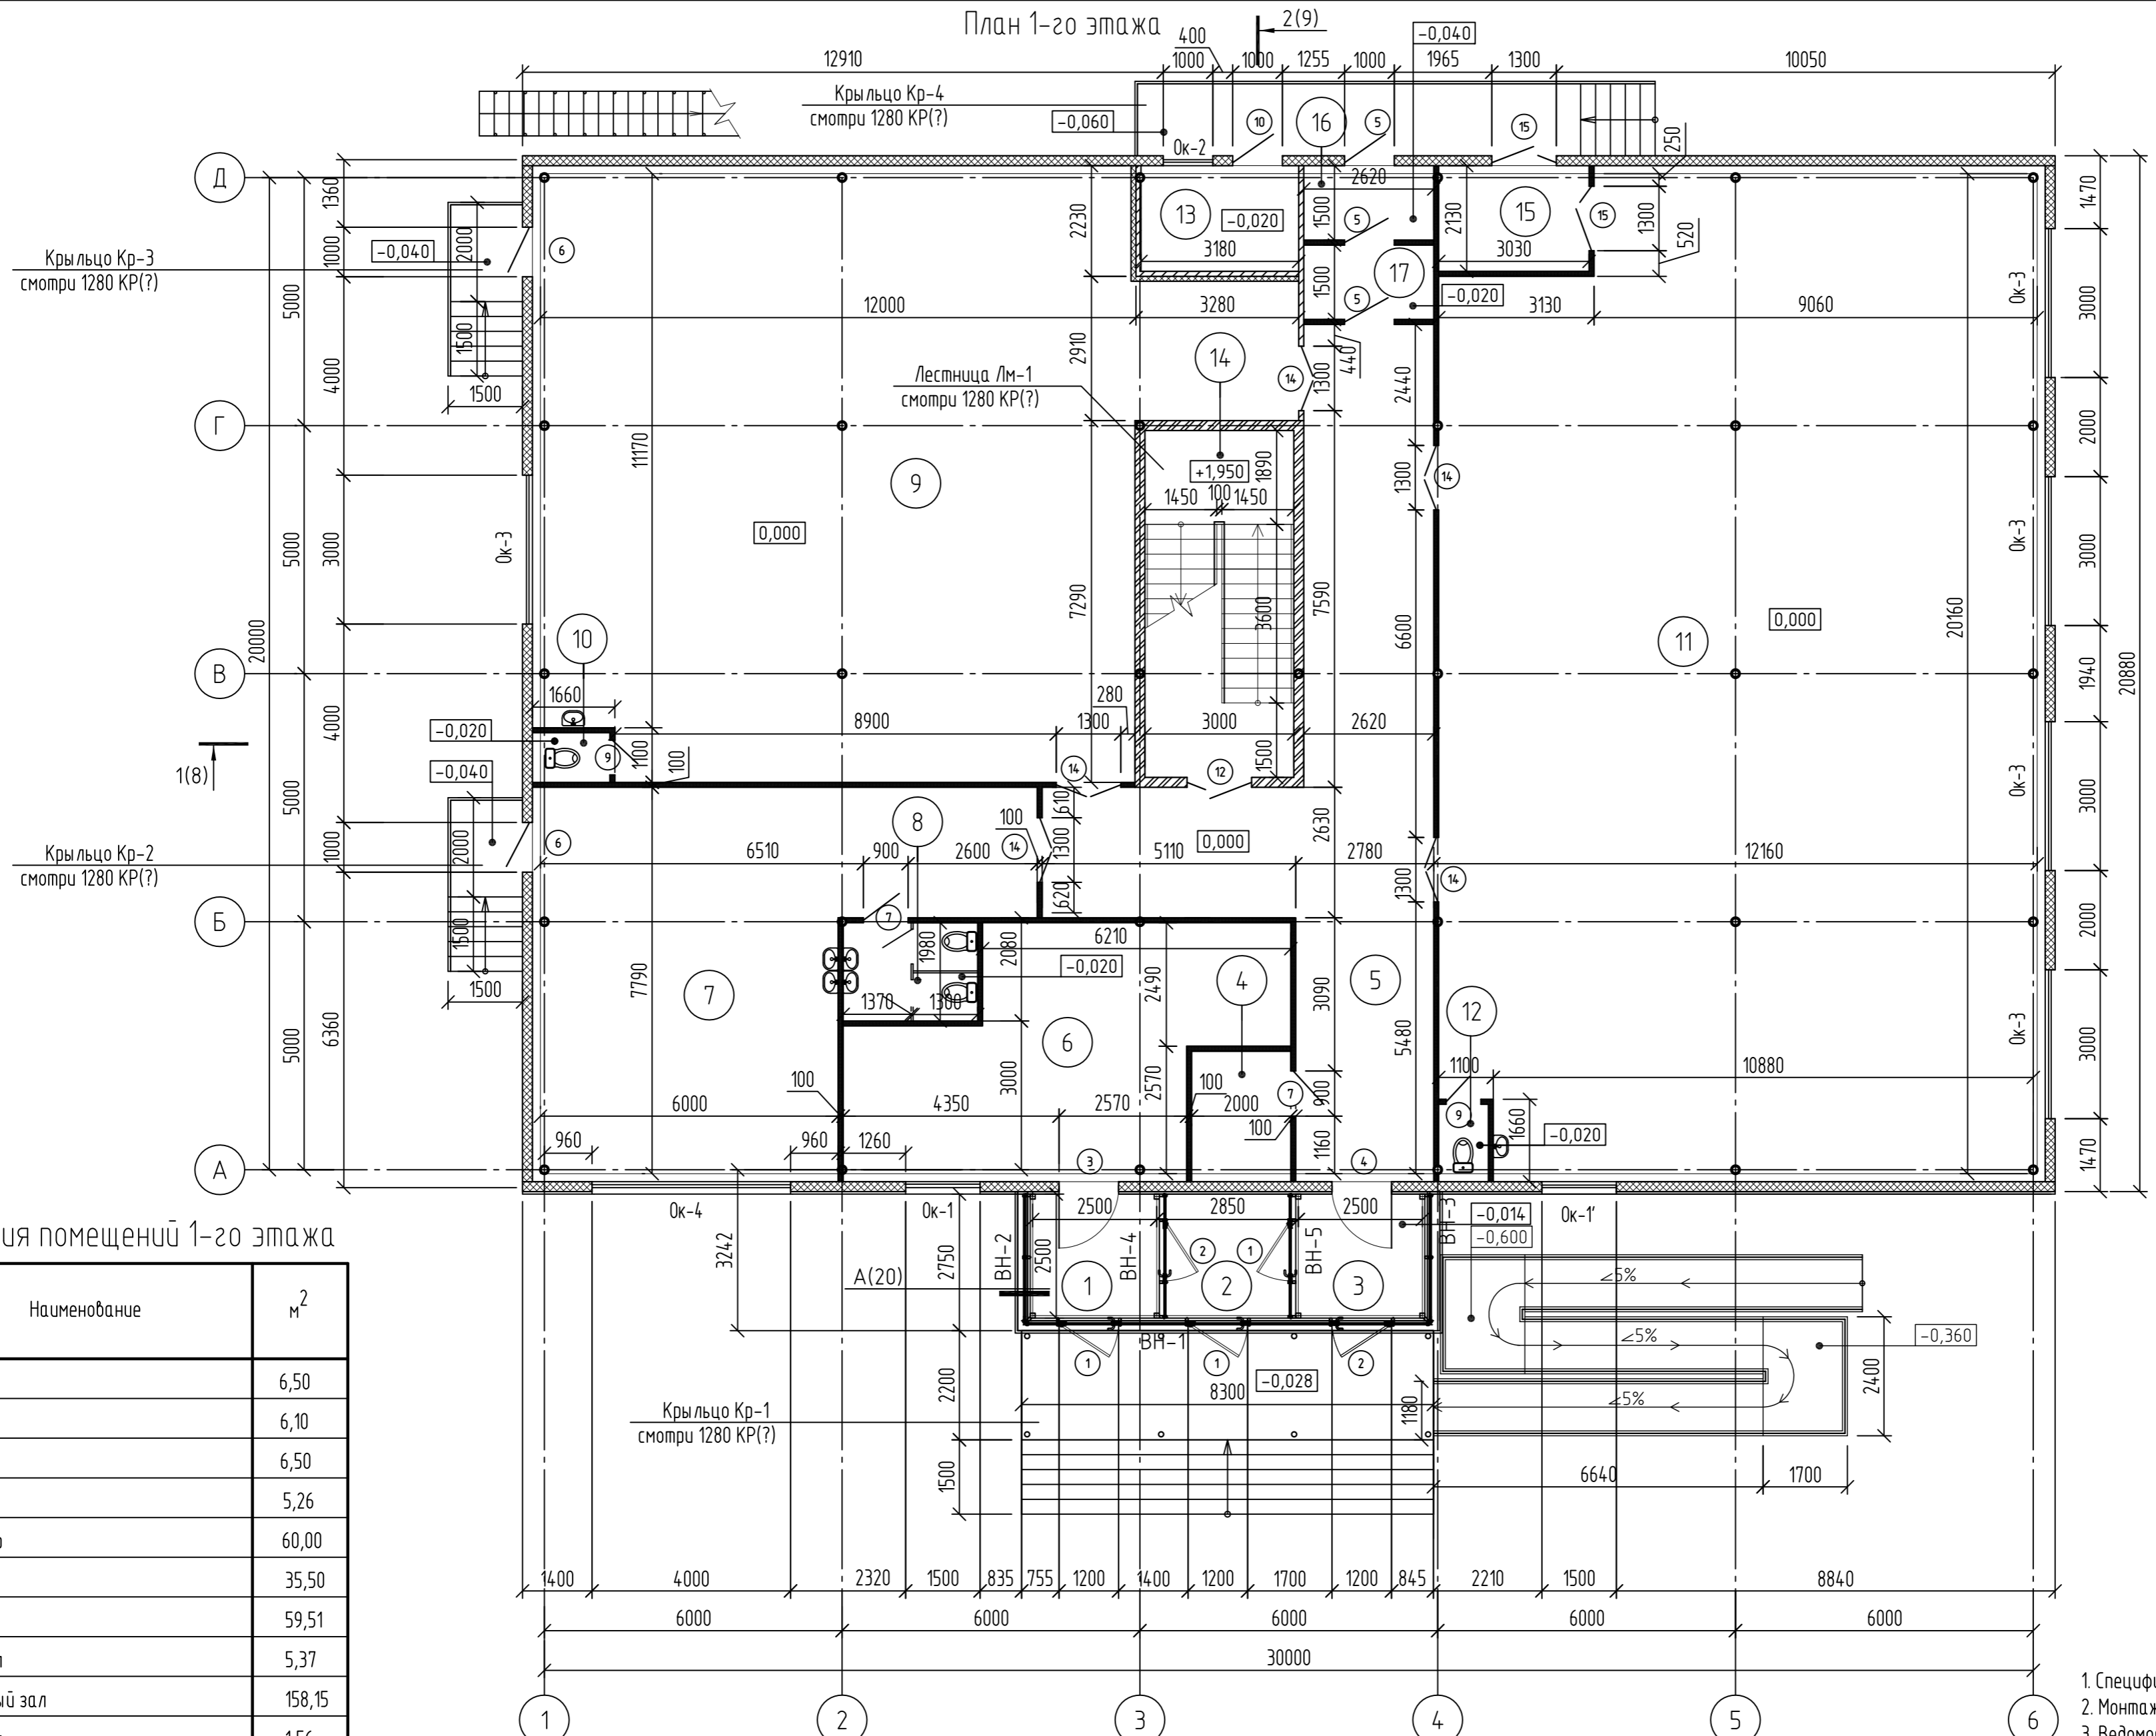

Экспликация помещений 1-го этажа

Номер помещения	Наименование	м ²
1	Тамбур	6,50
2	Тамбур	6,10
3	Тамбур	6,50
4	Охрана	5,26
5	Коридор	60,00
6	Аптека	35,50
7	Кафе	59,51
8	Санузел	5,37
9	Торговый зал	158,15
10	Санузел	1,56
11	Торговый зал	241,43
12	Санузел	1,56
13	Узел ввода	6,77
14	Лестничная клетка	20,97
15	Загрузочная	6,45
16	Тамбур	3,93
17	Тамбур	3,93

Условные обозначения

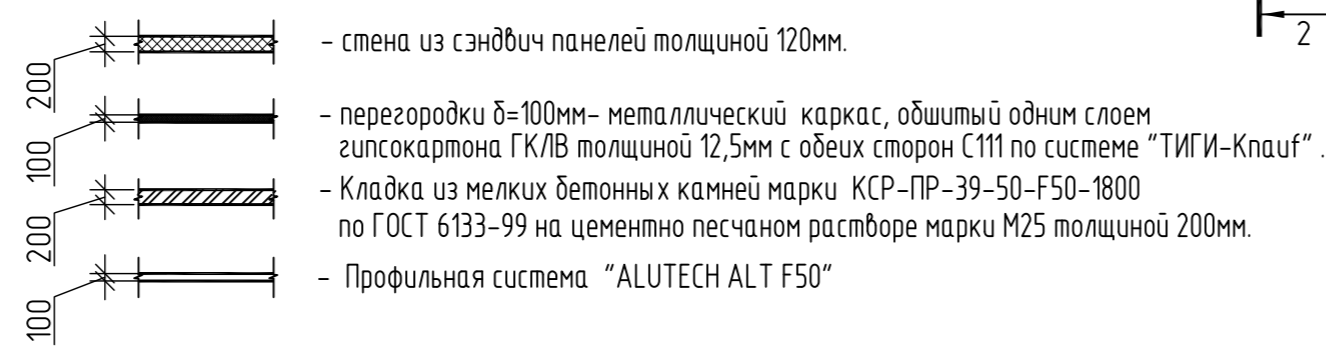

1. Спецификацию элементов заполнения проема смотри лист 14.
2. Монтажная схема витражей смотри лист 15.
3. Ведомость отделки помещения смотри лист 3.

1280-AP					
"Рынок в п. Жатай"					
Изм.	Кол. уч.	Лист	№ док.	Подп.	Дата
		Рынок	Р	6	
Проверил	Карих	Исполнил	Карпов	Н.контроль	Нечаев
					04.16
					04.16
					04.16

План 1-го этажа

ООО "Главлстройпроект"
г. Якутск