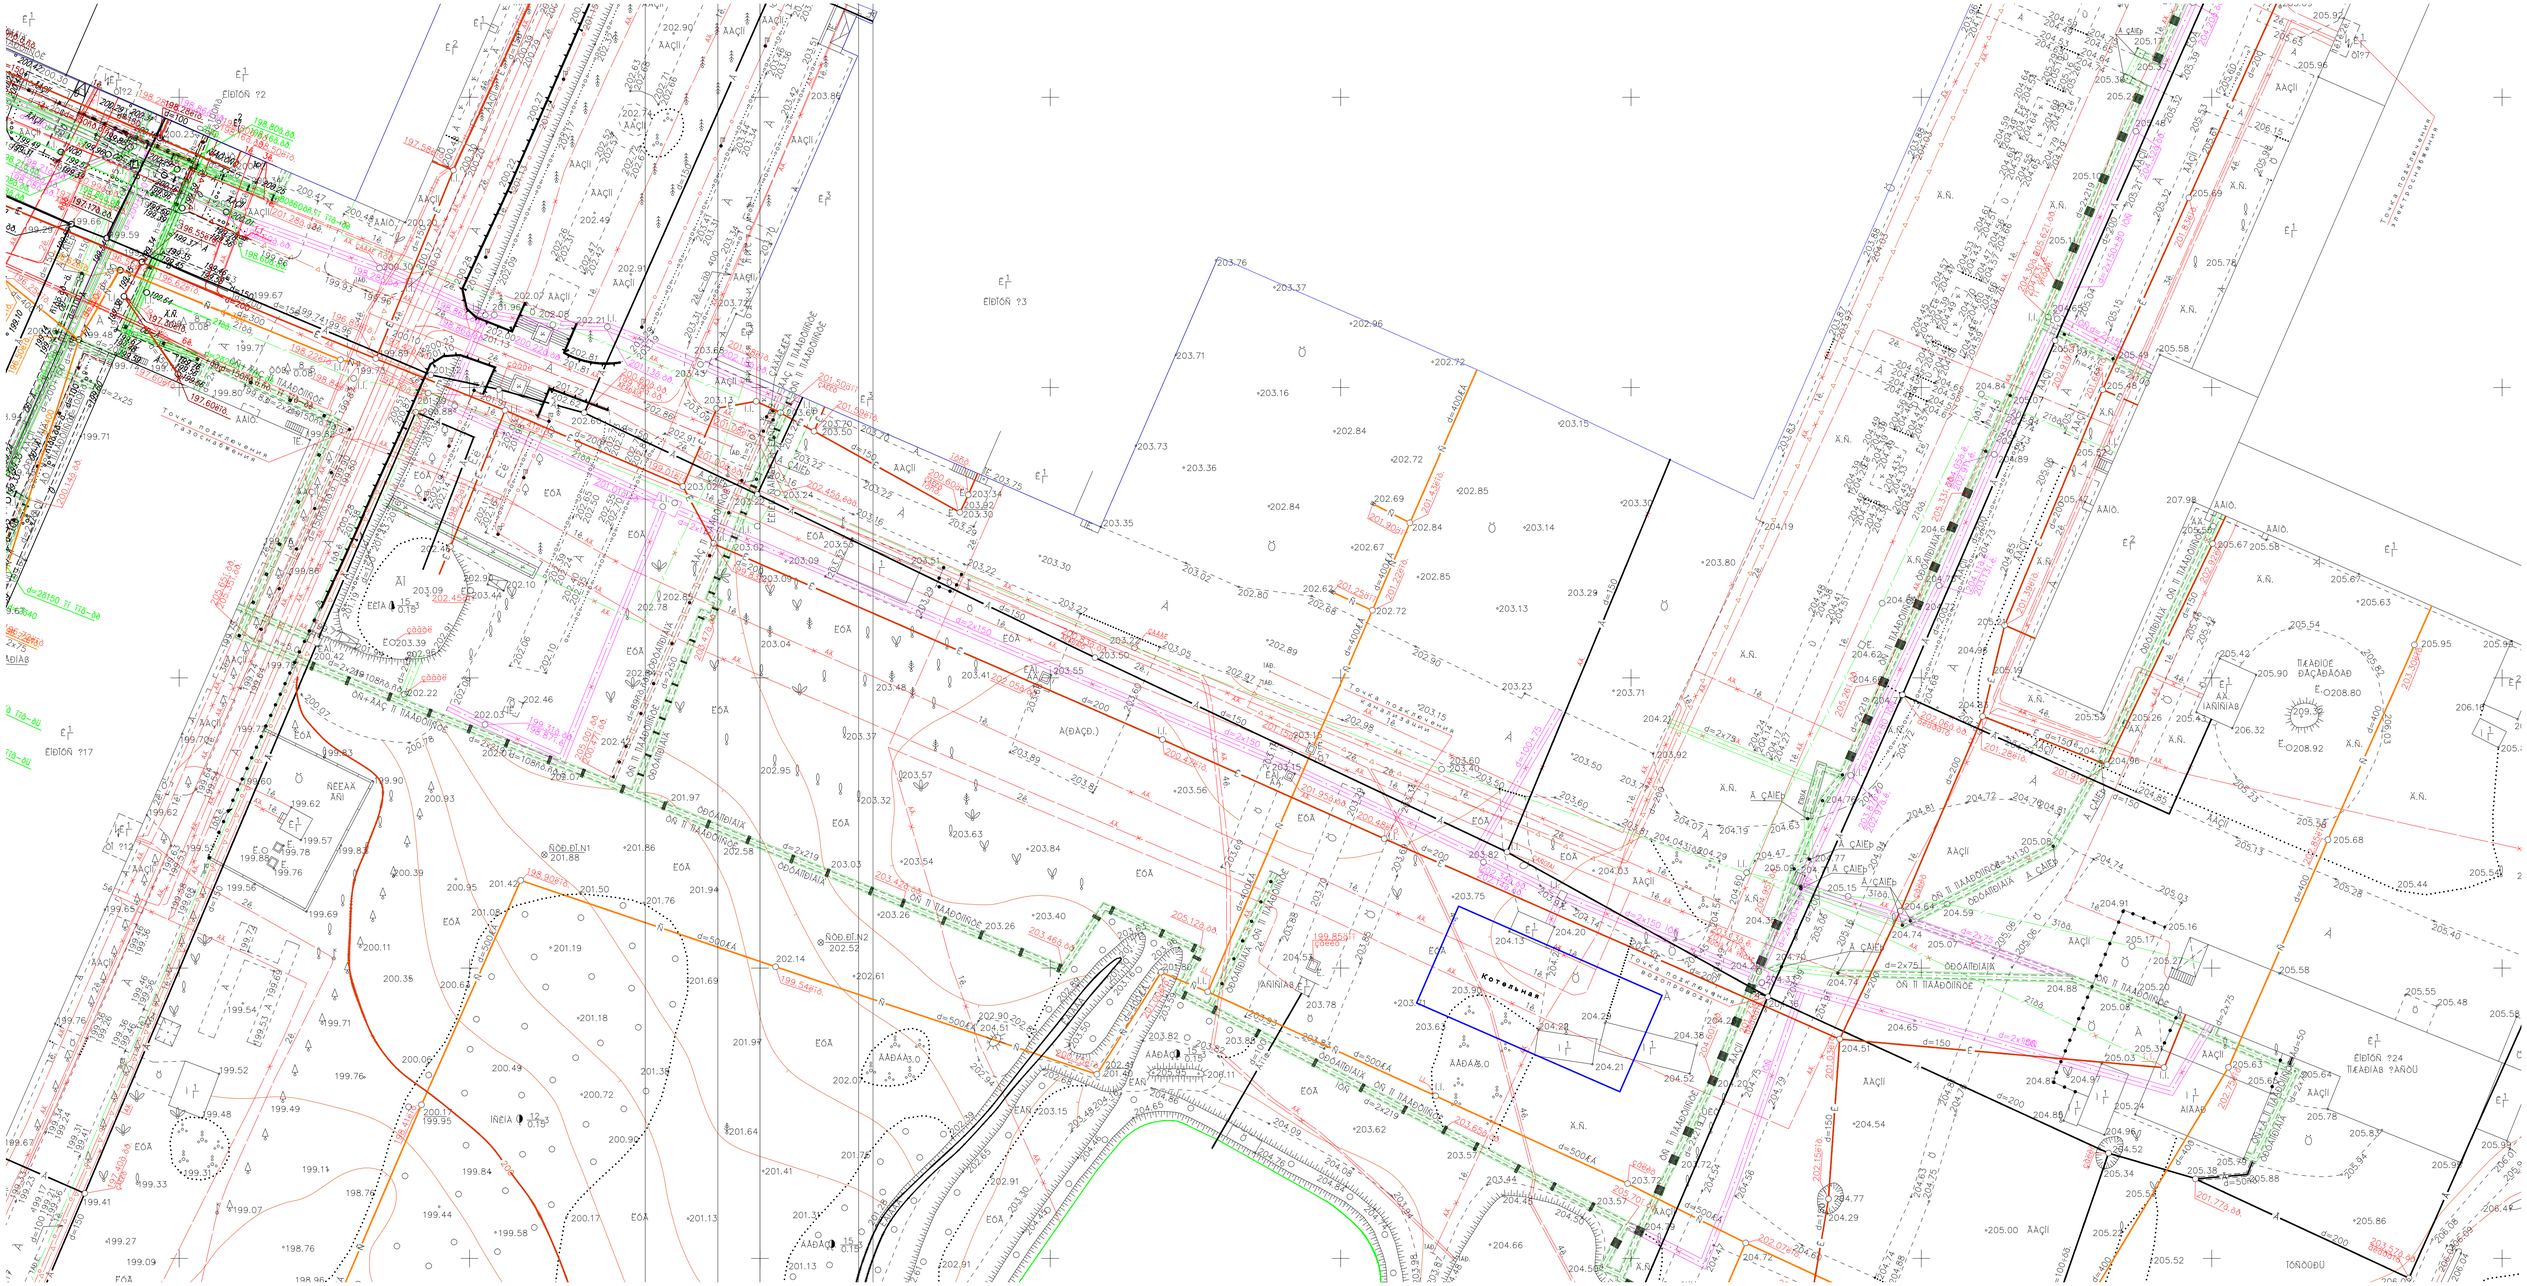
Котлован