


2332-04-12 2333-01-09
2332-04-16 2333-01-13

2333-01-09 2333-01-10
2333-01-13 2333-01-14

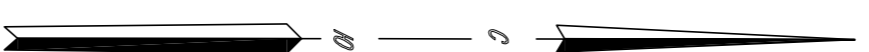

- Примечания:
1. Лицензия на осуществление геодезической деятельности № 78-028907 от 17.08.2011 г.
 2. Сметная стоимость работ на выполнение геодезических изысканий: СРО 01.01.04.2016/1445/059-И/011 от 19.07.2013 г.



Общество с ограниченной ответственностью

ДСП
235-14

ТОПОГРАФИЧЕСКИЙ ПЛАН

Назначение работ для проектирования
Заказчик: Шульгин Владимир Александрович
Адрес: Ленинградская область, Всеволожский район,
д. Новосергиевка (кад. № 47.07.1039001:1098)

Масштаб 1:500
Дата: 29.10.2014 г.


План составлен по материалам съемки
плановой части
высотной части
подземн. сооруж.

на октябрь 2014г.
Системы
Местная 1994 г.
Высот. -
Валдайская

Приложение: нет

Количество листов 1 экз. - 1
Лист 1

Ген. директор	Строганов А. П.	Корректор	Курочкин	Аулюова К. М.
Нач. отдела	Молни О. А.	Катодграф	Михайлов	Аулюова К. М.
Геодезист	Молчин Е. В.			

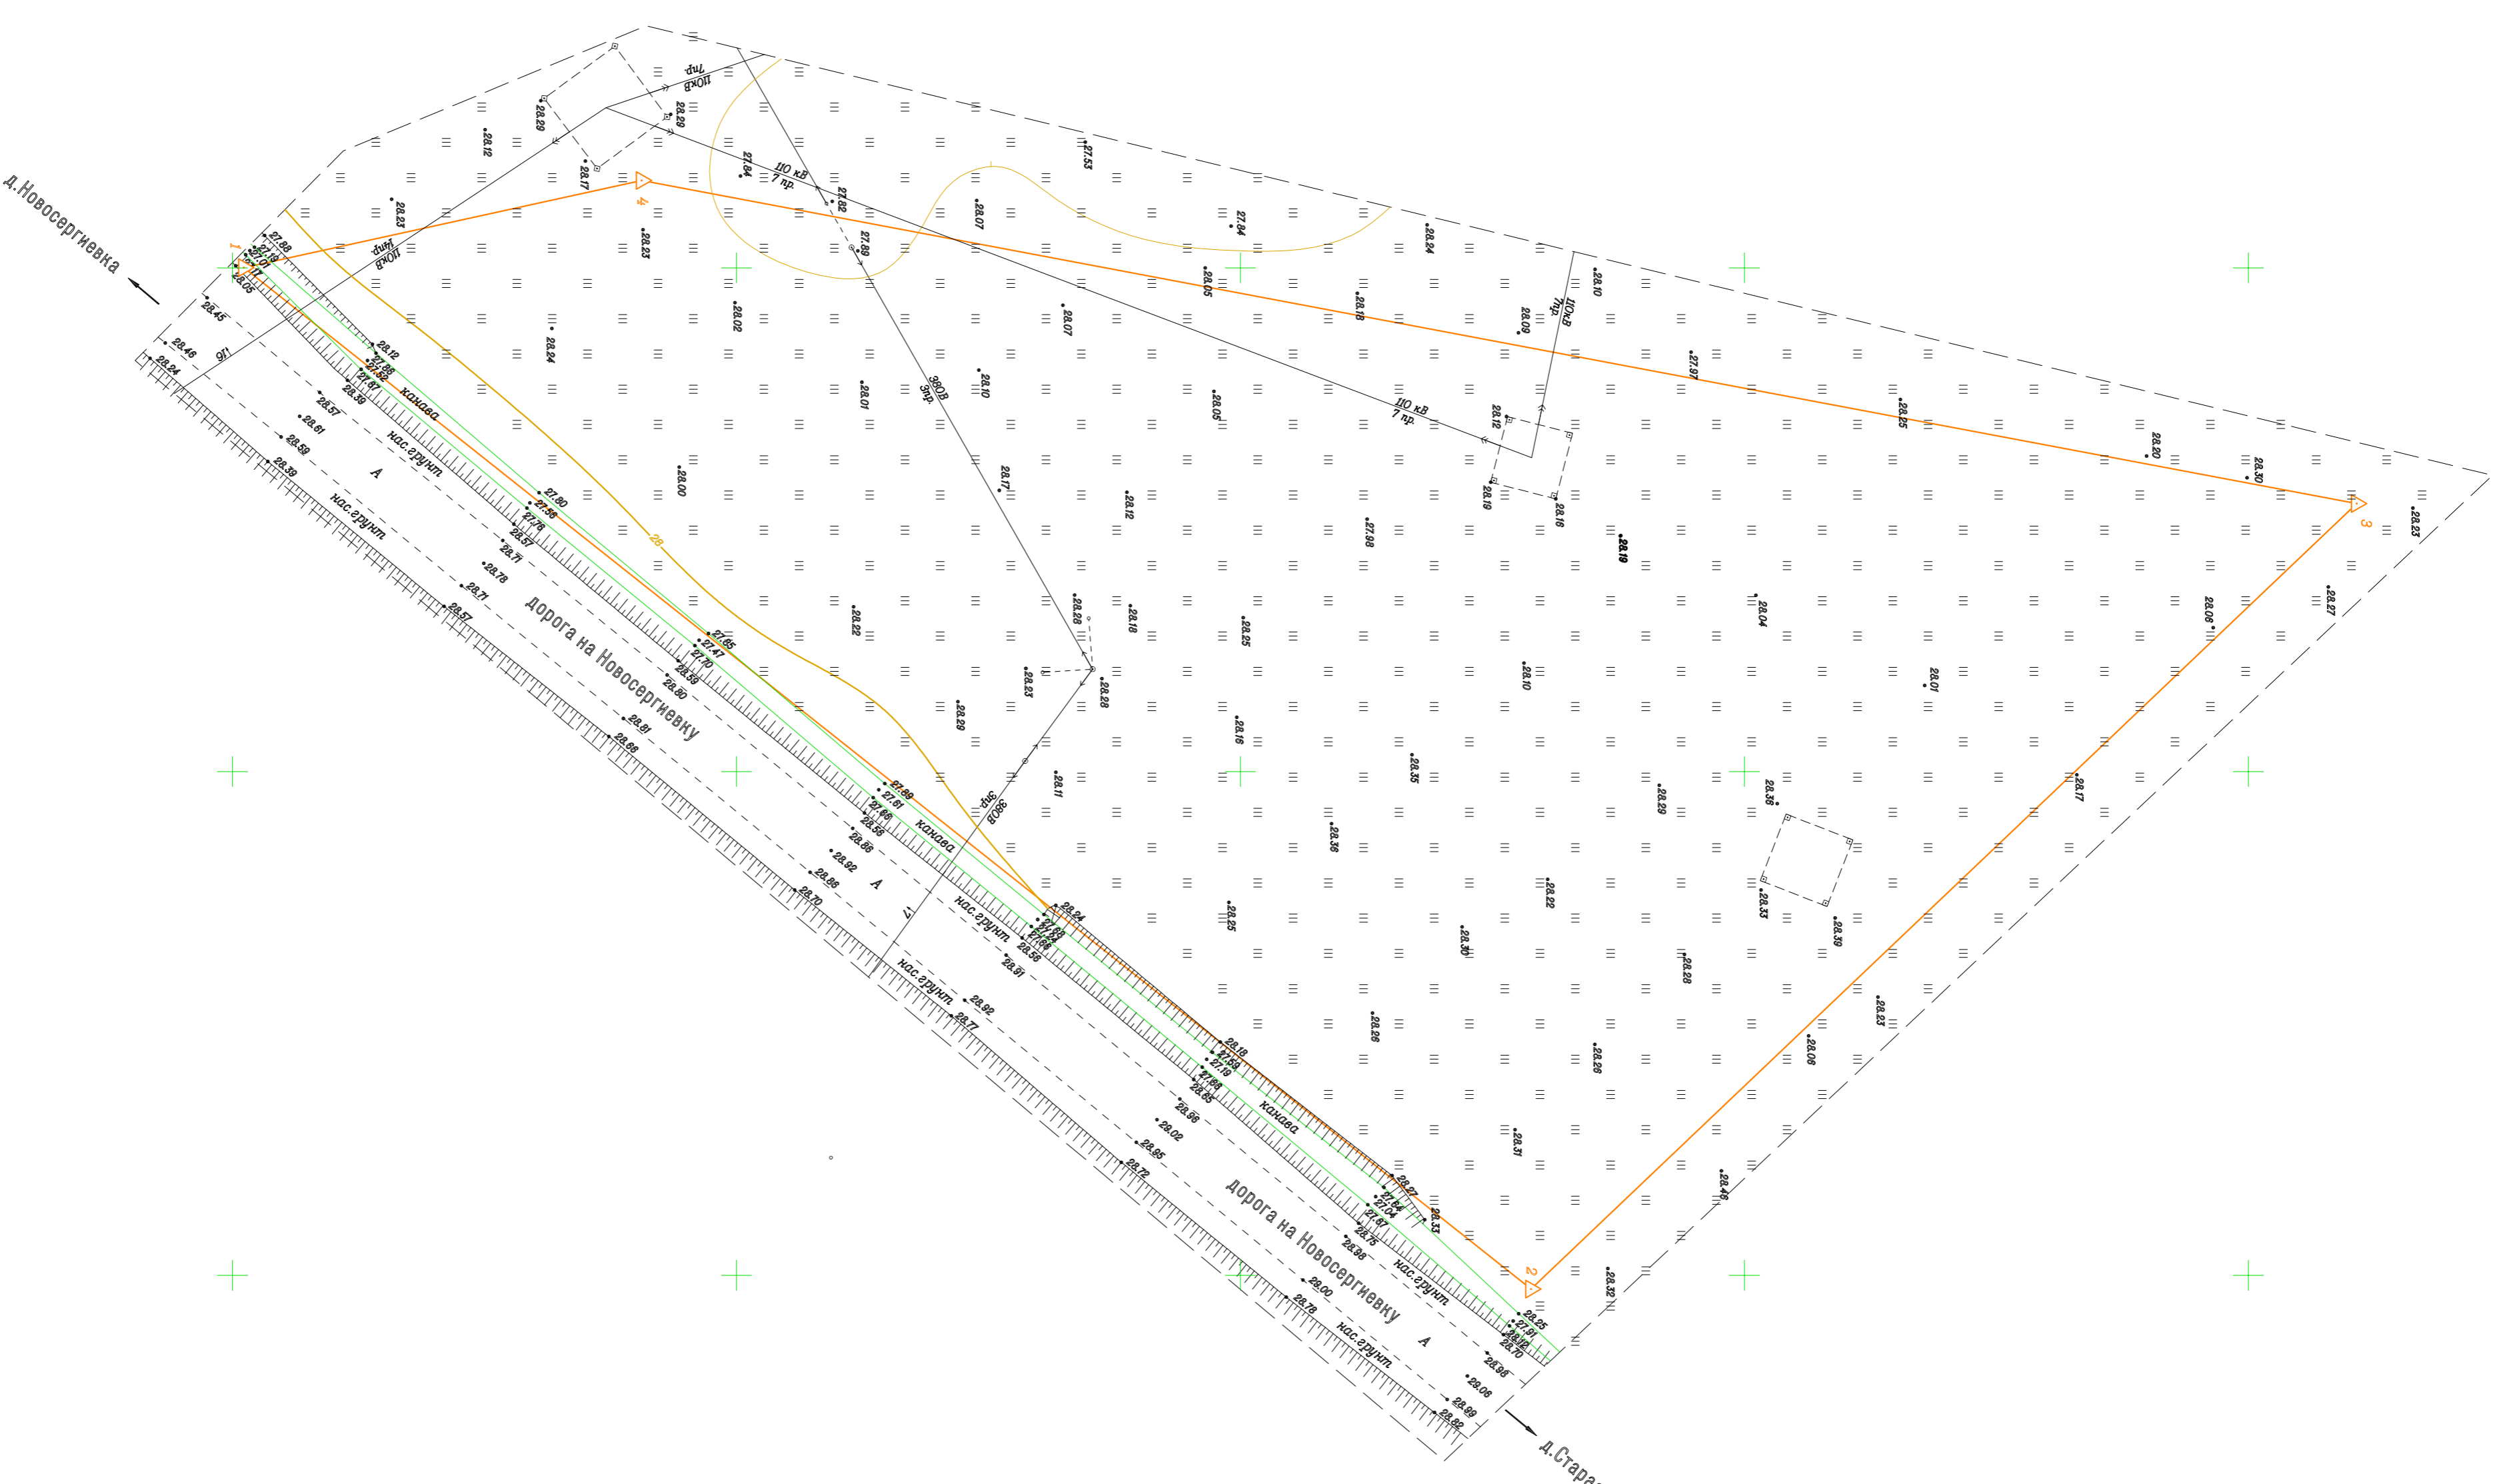

2332-04-16 2333-01-13
2332-08-04 2333-05-01

2333-01-13 2333-01-14
2333-05-01 2333-05-02