

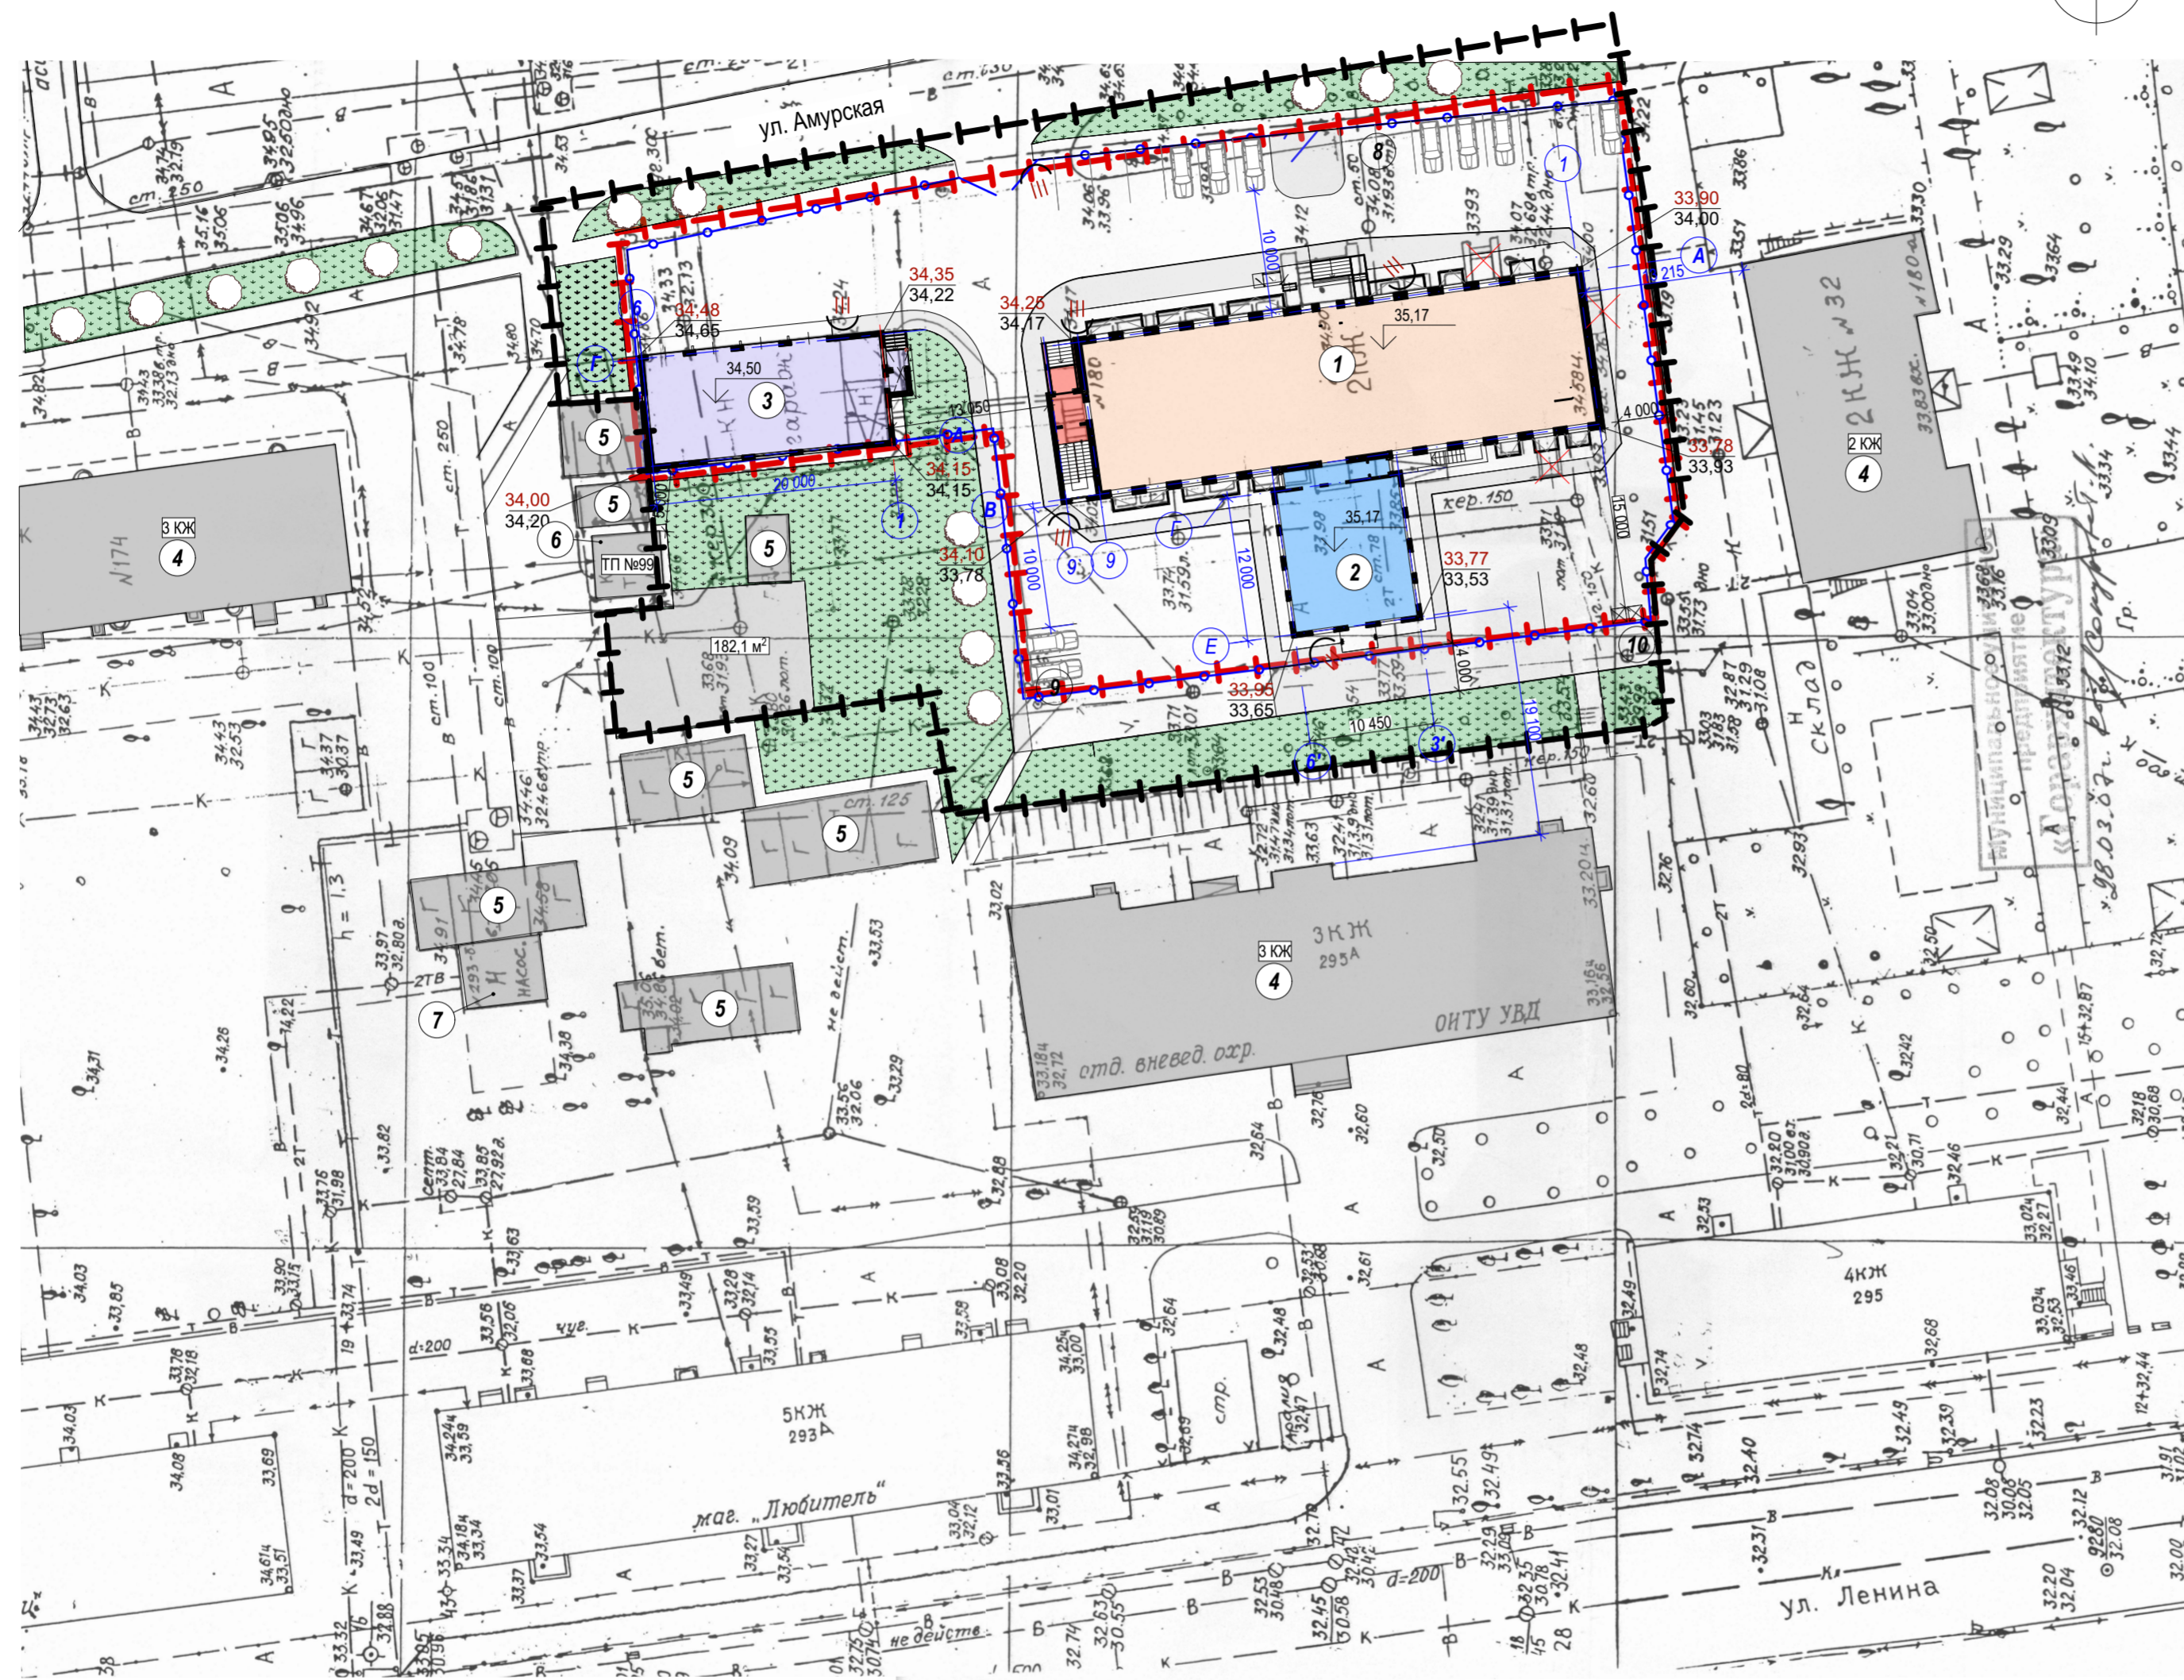


# ПЛАН ЗДАНИЙ И СООРУЖЕНИЙ

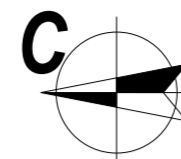

## СИТУАЦИОННЫЙ ПЛАН

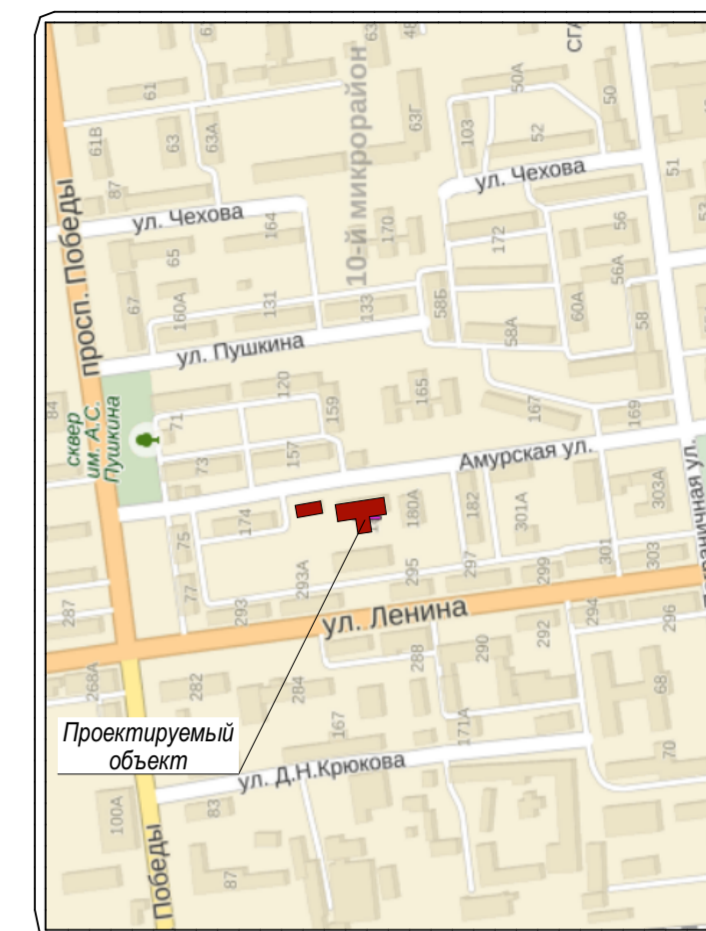

## ЭКСПЛИКАЦИЯ ЗДАНИЙ И СООРУЖЕНИЙ

№ п/п	Наименование	Кол-во	Этажн.	Площадь застройки	Примечания
1	Здание поликлиники	1	3 и цоколь	745,25 м <sup>2</sup>	Проектируемое
2	Пристройка к зданию поликлиники	1	3 и цоколь	153,35 м <sup>2</sup>	Проектируемое
3	Здание гаража на 4 автомобиля	1	2	205,30 м <sup>2</sup>	Проектируемый
4	Окружающая застройка	-	2-5	-	Существующая
5	Гаражи	1	1	-	Существующие
6	Трансформаторная подстанция №99	1	1	-	Существующая
7	Насосная №293	1	1	-	Существующая
8	Автомобильная парковка на 14 м/мест	1	-	-	Проектируемая
9	Автомобильная парковка на 2 м/места	1	-	-	Проектируемая
10	Площадка для мусорных контейнеров	1	-	-	Проектируемая

## УСЛОВНЫЕ ОБОЗНАЧЕНИЯ:

- 1 Здание поликлиники
- 2 Пристройка к зданию поликлиники
- 3 Здание гаража на 4 автомобиля
- 4 существующие здания
- травяные газоны
- дороги, проезды, а/стоянки
- тротуары, пешеходные дорожки
- ограждение
- граница участка
- граница благоустройства
- дуб
- прожектор освещения

### ТЭП ПОЛИКЛИНИКИ С НАДСТРОЙКОЙ

№ п/п	Наименование	Ед. изм	Количество	Примечания
1	Площадь участка	га	0,29	-
2	Площадь застройки	м <sup>2</sup>	~ 745,25	-
3	Общая площадь здания	м <sup>2</sup>	~ 2 165,80	-
4	Строительный объем здания	м <sup>3</sup>	~ 8 503,4	-
5	Этажность здания	этаж	3	-

### ТЭП ПРИСТРОЙКИ К ПОЛИКЛИНИКЕ

№ п/п	Наименование	Ед. изм	Количество	Примечания
1	Площадь участка	га	0,29	-
2	Площадь застройки	м <sup>2</sup>	~ 153,35	-
3	Общая площадь здания	м <sup>2</sup>	~ 540,76	-
4	Строительный объем здания	м <sup>3</sup>	~ 1 951,75	-
5	Этажность здания	этаж	3	-

### ТЭП ГАРАЖА НА 4 БОКСА

№ п/п	Наименование	Ед. изм	Данные	Примечания
1	Площадь участка	га	0,29	-
2	Площадь застройки	м <sup>2</sup>	205,30	-
3	Общая площадь здания	м <sup>2</sup>	387,34	-
4	Строительный объем здания	м <sup>3</sup>	~ 1 500,00	-
5	Этажность здания	этаж	2	-

Инв. N подл. Подпись и дата. Взамен инв. N

				<b>-М-ГП</b>		
Изм.	Лист	№ докум.	Подпись	Дата		
ГАП	Разработал	Проверил	Н.контроль	Романов	Стадия	Лист
	Пашков	Литвинов			РД	2
План зданий и сооружений					Листов	