



ПЛАН ЗДАНИЙ И СООРУЖЕНИЙ

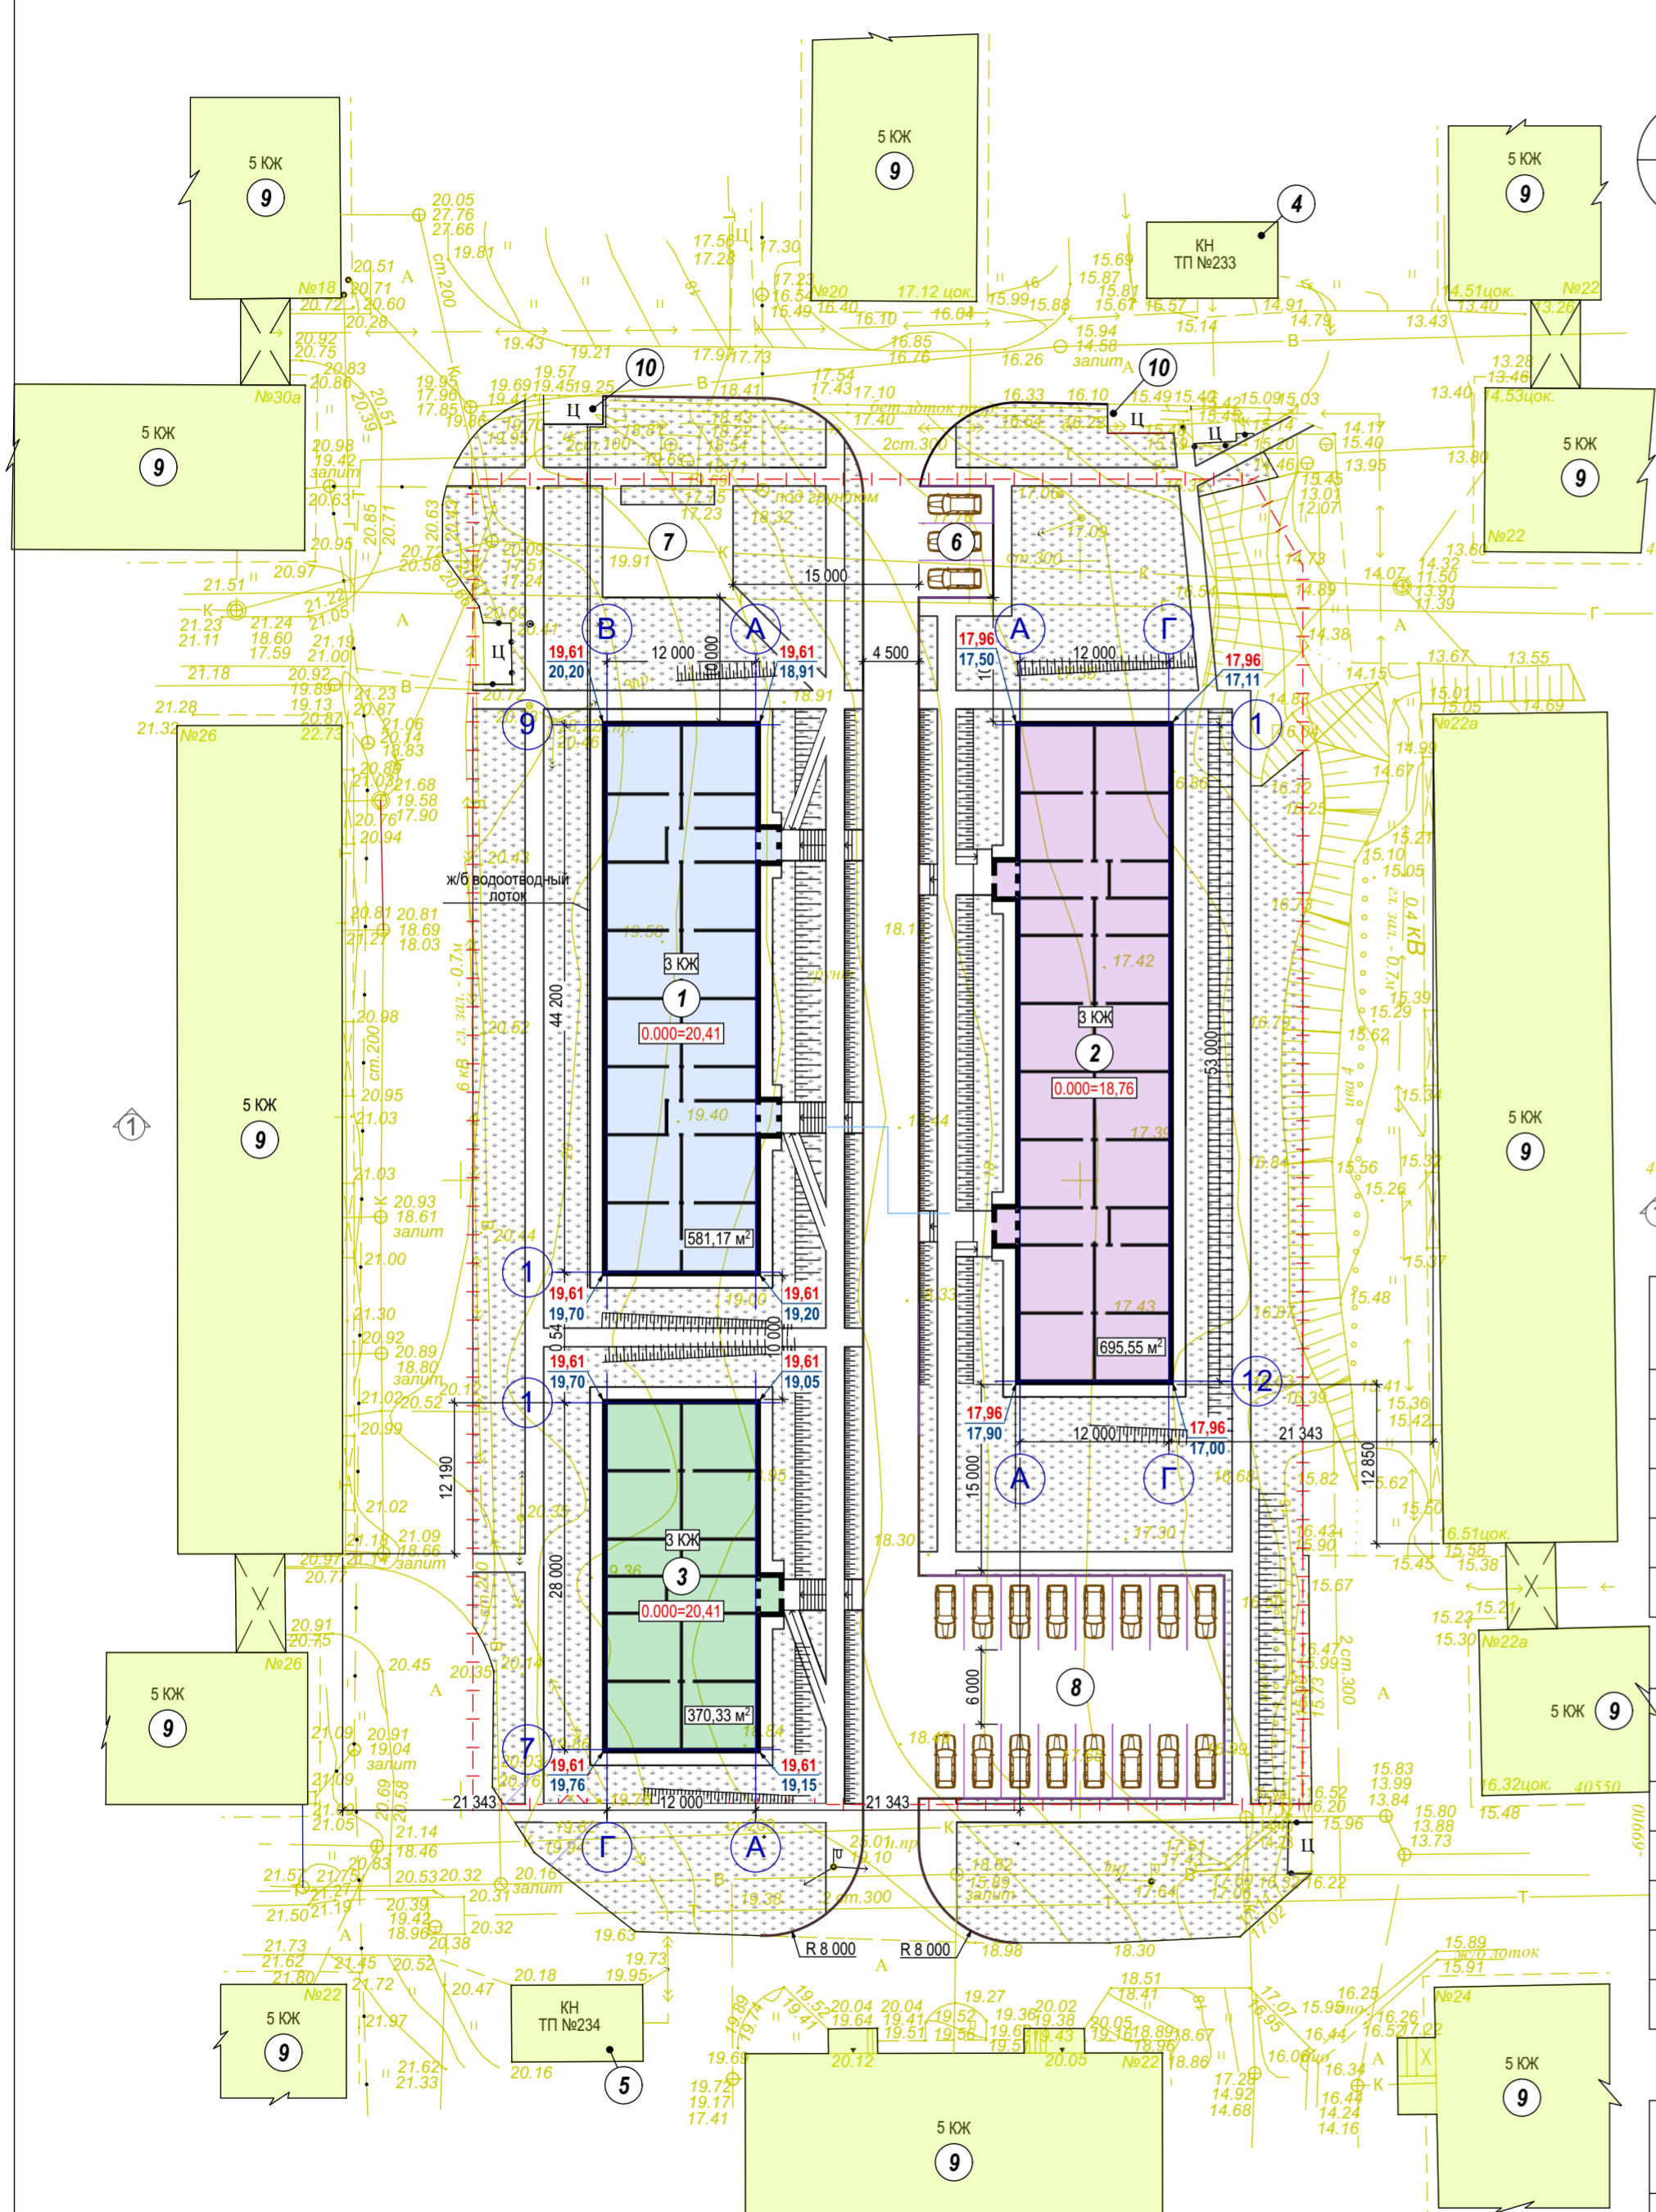

СИТУАЦИОННЫЙ ПЛАН

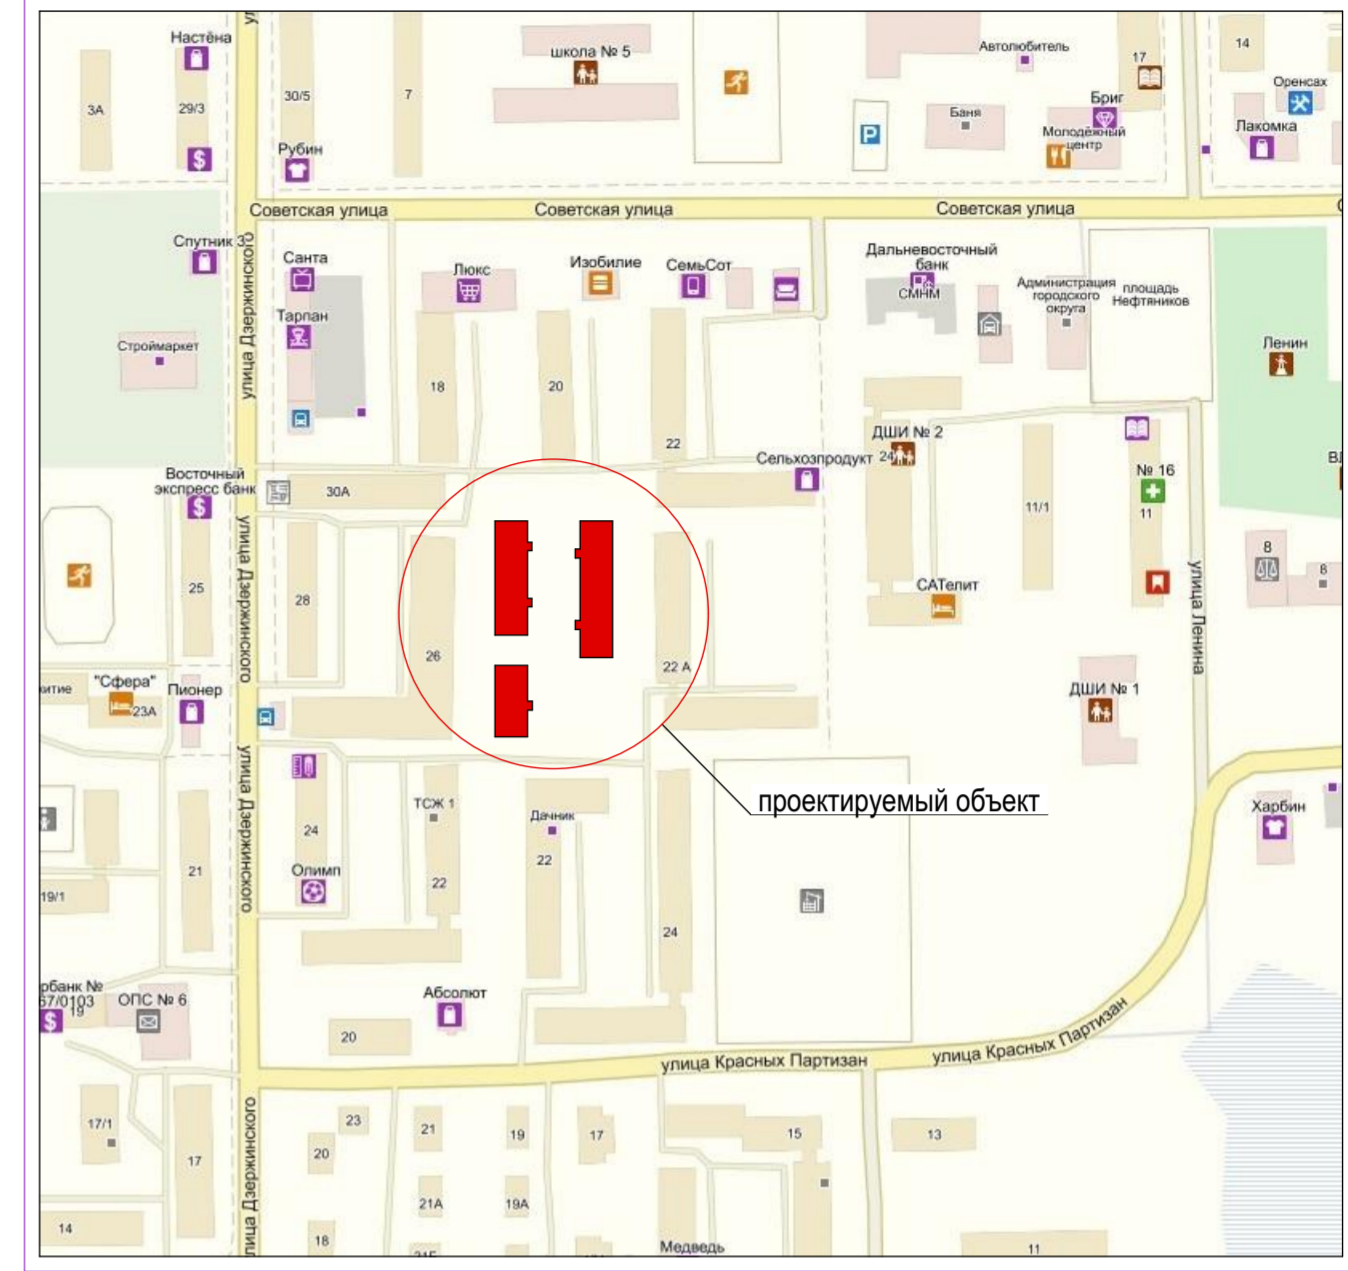

ЭКСПЛИКАЦИЯ ЗДАНИЙ И СООРУЖЕНИЙ

№ п/п	Наименование	Кол-во	Этажн.	Площадь застройки	Примечания
1	24 квартирный жилой дом	1	3	581,17 м ²	Проектируемый
2	24 квартирный жилой дом	1	3	695,55 м ²	Проектируемый
3	12 квартирный жилой дом	1	3	370,33 м ²	Проектируемый
4	Трансформаторная подстанция ТП№233	1	1	-	Существующая
5	Трансформаторная подстанция ТП№234	1	1	-	Существующая
6	Автомобильная парковка на 3 м/места	1	-	-	Проектируемая
7	Детская площадка	1	-	-	Проектируемая
8	Автомобильная парковка на 16 м/мест	1	-	-	Проектируемая
9	Окружающая жилая застройка	-	5	-	Существующая
10	Площадка для мусорных контейнеров	2	-	-	Проектируемая

ТЭП 24-КВАРТИРНОГО ЖИЛОГО ДОМА

№ п/п	Наименование	Количество		
		Ед. изм	24 кв. жил. дом	Примечания
1	Площадь участка	га	0,7155 га	-
2	Площадь застройки	м ²	581,17	-
3	Общая площадь здания	м ²	1 886,37	-
4	Строительный объем здания	м ³	7 610,00	-
5	Этажность здания	этаж	3	-

ТЭП 24-КВАРТИРНОГО ЖИЛОГО ДОМА

№ п/п	Наименование	Количество		
		Ед. изм	36 кв. жил. дом	Примечания
1	Площадь участка	га	0,7155 га	-
2	Площадь застройки	м ²	695,55	-
3	Общая площадь здания	м ²	2 257,82	-
4	Строительный объем здания	м ³	8 968,00	-
5	Этажность здания	этаж	3	-

ТЭП 12-КВАРТИРНОГО ЖИЛОГО ДОМА

№ п/п	Наименование	Количество		
		Ед. изм	36 кв. жил. дом	Примечания
1	Площадь участка	га	0,7155 га	-
2	Площадь застройки	м ²	370,33	-
3	Общая площадь здания	м ²	1 184,07	-
4	Строительный объем здания	м ³	4 788,00	-
5	Этажность здания	этаж	3	-

УСЛОВНЫЕ ОБОЗНАЧЕНИЯ:

- - - - - границы отвода земельного участка
- 1 24 кв. жилой дом
- 2 24 кв. жилой дом
- 3 12 кв. жилой дом
- 9 существующие здания
- травяные газоны
- дороги, проезды, а/стоянки
- тротуары, пешеходные дорожки

Изм.	Лист	№ докум.	Подпись	Дата		
			Пашков В.В.			
Разработал Пашков В.В. Проверил Литвинов В.А. Н.контроль						
План зданий и сооружений. Разбивочный чертеж						
				Стадия	Лист	Листов
				РД	2	