План этажа на отм. 0.000

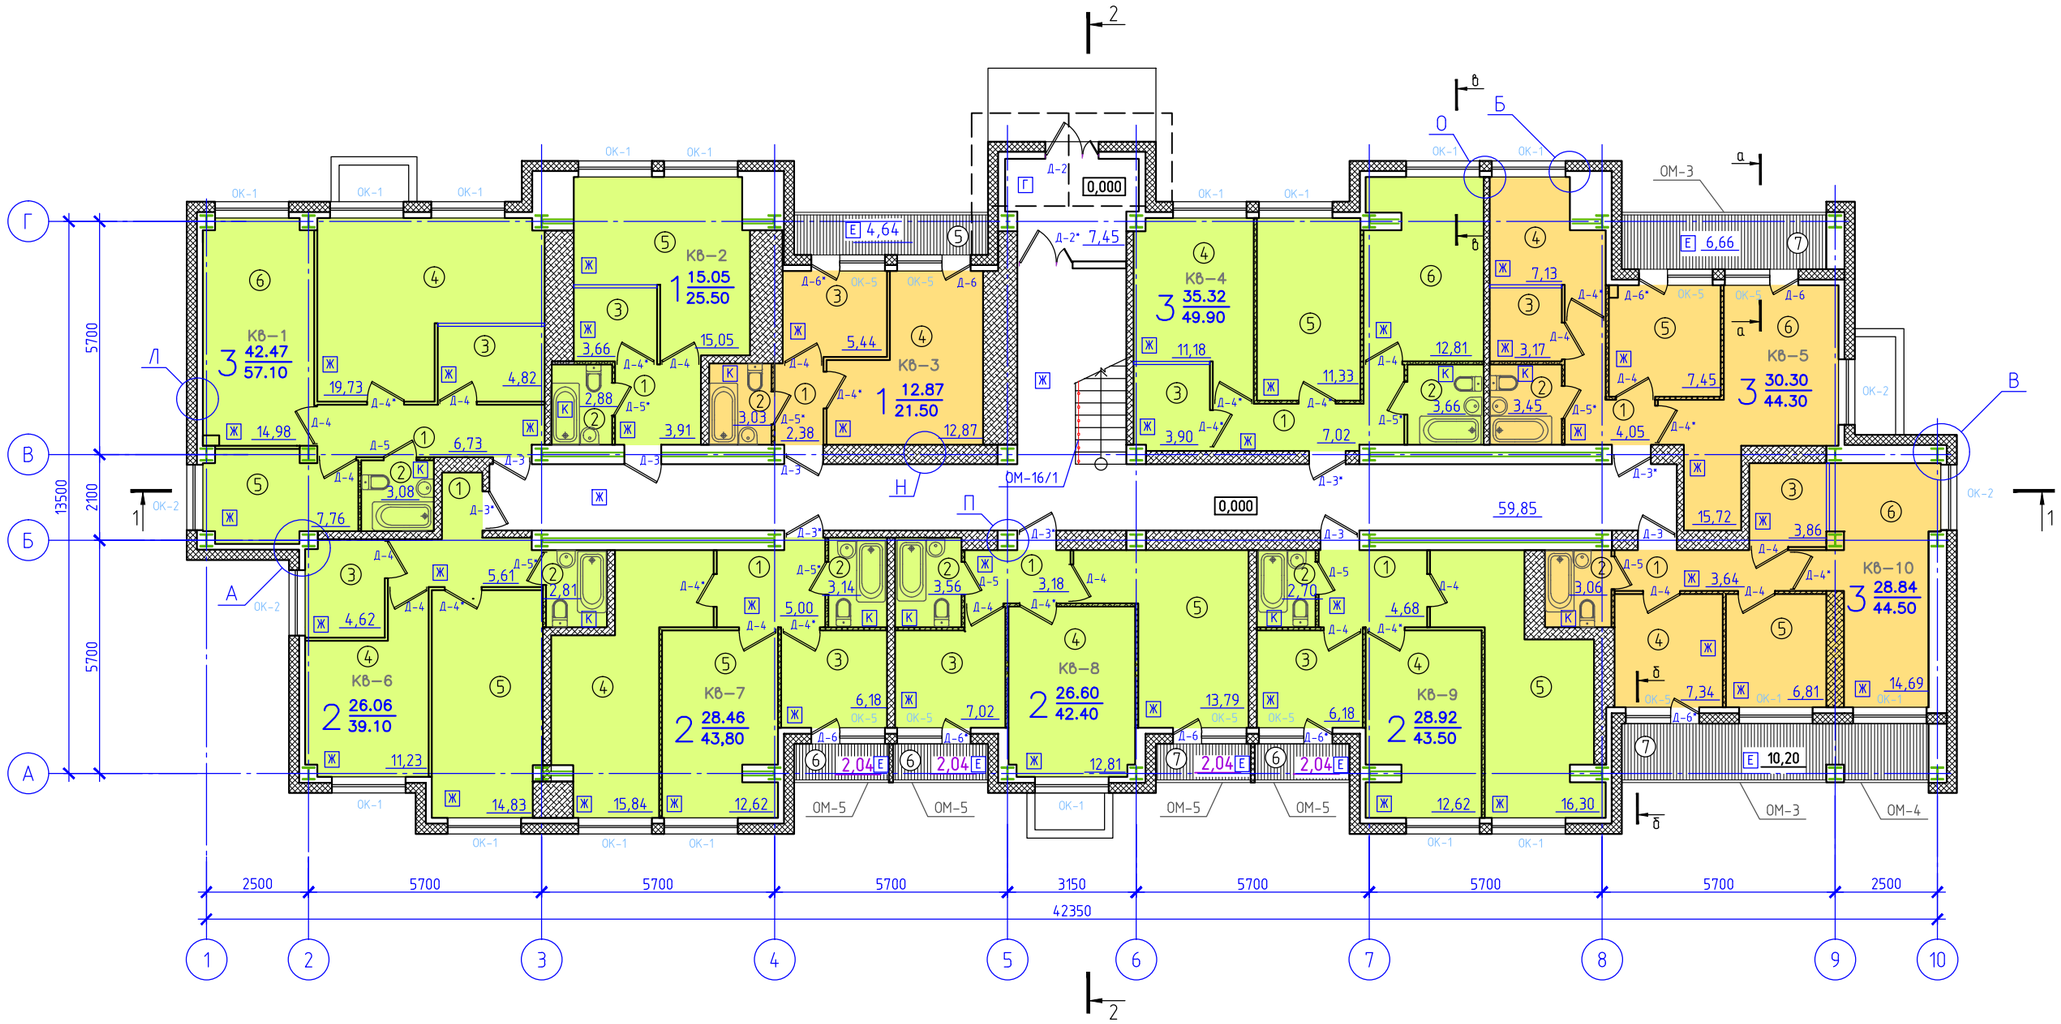

Примечание:
1. Спецификация фасадных элементов см. Лист 33.
2. Спецификация элементов заполнения проёмов см. Лист 24
3. Ведомость полов см. лист 49.
4. Ведомость отделки помещений см. Лист 40...48.
5. Разрезы 1-1, 2-2 см. на л. 19-20.
6. Узлы А, Б, В см. лист 36.
7. Узлы Л, М, Н, О см. лист 38.
8. Сечения а-а, б-б, в-в см. лист 34.
9. См. совместно с листом 5.
10. Ограждение ОМ-16/1 см. лист 30.

Изм.	Кол. уч.	Лист	№ док.	Подп.	Дата
Разработал		Кибирева			30.04.15
Проверил		Тантлевская			30.04.15
ГИП		Карлова			30.04.15

17-2014/7-АР

Республика Бурятия,Северо-Байкальский район, пгт. Нижнеангарск.

Трехэтажные жилые дома, расположенные по ул. 50 лет Октября. Блок-секция №7

Стадия	Лист	Листов
Р	4	

План этажа на отм. 0.000

СВИДЕТЕЛЬСТВО № 0747-2014-2461002003-П-9
ДИЗАЙН АРХИТЕКТУРА
РОССИЯ, 664026 Иркутск, ул. Дзержинского 52, оф. 2
тел.: 258-300

Экспликация к плану этажа на отм. 0.000
(Начало)

Номер поме-щения	Наименование	Площадь жилая м2	Площадь балконов, лоджий м2	Площадь общая м2
Трехкомнатная квартира 1 (№198)				
1	Прихожая			6,73
2	Санузел			3,08
3	Кухня			4,82
4	Гостинная	19,73		19,73
5	Жилая комната	7,76		7,76
6	Жилая комната	14,98		14,98
	Итого	42,47		57,10
Однокомнатная квартира 2 (№135)				
1	Прихожая			3,91
2	Санузел			2,88
3	Кухня			3,66
4	Гостиная	15,50		15,50
	Итого	15,50		25,50
Однокомнатная квартира 3 (№138)				
1	Прихожая			2,38
2	Санузел			3,03
3	Кухня			5,44
4	Жилая комната	12,87		12,87
	Итого	12,87		21,50
Трехкомнатная квартира 4 (№151)				
1	Прихожая			7,02
2	Санузел			3,66
3	Кухня			3,90
4	Гостиная	11,18		11,18
5	Жилая комната	11,33		11,33
6	Жилая комната	12,81		12,81
	Итого	35,32		49,90
Трехкомнатная квартира 5 (№139)				
1	Прихожая			4,05
2	Санузел			3,45
3	Кухня			3,17
4	Гостиная	7,13		7,13

Экспликация к плану этажа на отм. 0.000
(Продолжение)

Номер поме-щения	Наименование	Площадь жилая м2	Площадь балконов, лоджий м2	Площадь общая м2
Трехкомнатная квартира 5 (№139)				
5	Жилая комната	7,45		7,45
6	Жилая комната	15,72		15,72
7	Лоджия		6.66	3.33
	Итого	30,30	6.66	44,30
Двухкомнатная квартира 6 (№175)				
1	Прихожая			5,61
2	Санузел			2,81
3	Кухня			4,62
4	Жилая комната	11,23		11,23
5	Гостиная	14,83		14,83
	Итого	26,06		39.10
Двухкомнатная квартира 7 (№179)				
1	Прихожая			5,00
2	Санузел			3,14
3	Кухня			6,18
4	Жилая комната	15,84		15,84
5	Гостиная	12,62		12,62
6	Лоджия		2.04	1.02
	Итого	28,46	2.04	43.80
Двухкомнатная квартира 8 (№182)				
1	Прихожая			3,18
2	Санузел			3.56
3	Кухня			7,02
4	Гостиная	12,81		12,81
5	Жилая комната	13,79		13,79
6	Лоджия		2.04	1.02
7	Лоджия		2.04	1.02
	Итого	26,60	4.08	42.40

Экспликация к плану этажа на отм. 0.000
(Окончание)

Номер поме-щения	Наименование	Площадь жилая м2	Площадь балконов, лоджий м2	Площадь общая м2
Двухкомнатная квартира 9 (№186)				
1	Прихожая			4,68
2	Санузел			2,70
3	Кухня			6,18
4	Гостинная	12,62		12,62
5	Жилая комната	16,30		16,30
6	Лоджия		2.04	1.02
	Итого	28,92	2.04	43.50
Трехкомнатная квартира 10 (№24)				
1	Прихожая			3,64
2	Санузел			3,06
3	Кухня			3,56
4	Жилая комната	7,34		7,34
5	Жилая комната	6,81		6,81
6	Гостинная	14,69		14,69
7	Лоджия		10.20	5.10
	Итого	28,84	10.20	44.50
Общественные помещения				
	Тамбур			7.45
	Коридор			59,85
	Итого			67,30
ОБЩАЯ ПЛОЩАДЬ КВАРТИР				400,90
ОБЩАЯ ПЛОЩАДЬ ПОМЕЩЕНИЙ				468,20
ОБЩАЯ ПЛОЩАДЬ ЭТАЖА				529,73

Примечание:
1. Смотреть совместно с л.4
2. Площадь балкона указана с понижающим коэффициентом 0,3.
3. Площадь лоджий указана с понижающим коэффициентом 0,5.

Изм.	Кол. уч.	Лист	№ док.	Подп.	Дата
Разработал		Гусейнова			30.04.15
Проверил		Тантлевская			30.04.15
ГАП		Карлова			30.04.15

17-2014/7-АР

Республика Бурятия,Северо-Байкальский район, пгт. Нижнеангарск.

Трехэтажные жилые дома, расположенные по ул. 50 лет Октября. Блок-секция №7

Стадия	Лист	Листов
Р	5	

Экспликация к плану этажа на отм. 0.000

МОН АРХ
СВИДЕТЕЛЬСТВО № 0747-2014-2461002003-П-9
ДИЗАЙН АРХИТЕКТУРА
РОССИЯ, 664026 Иркутск, ул. Дзержинского 52, оф. 2
тел.: 258-300

План этажа на отм. +2.850

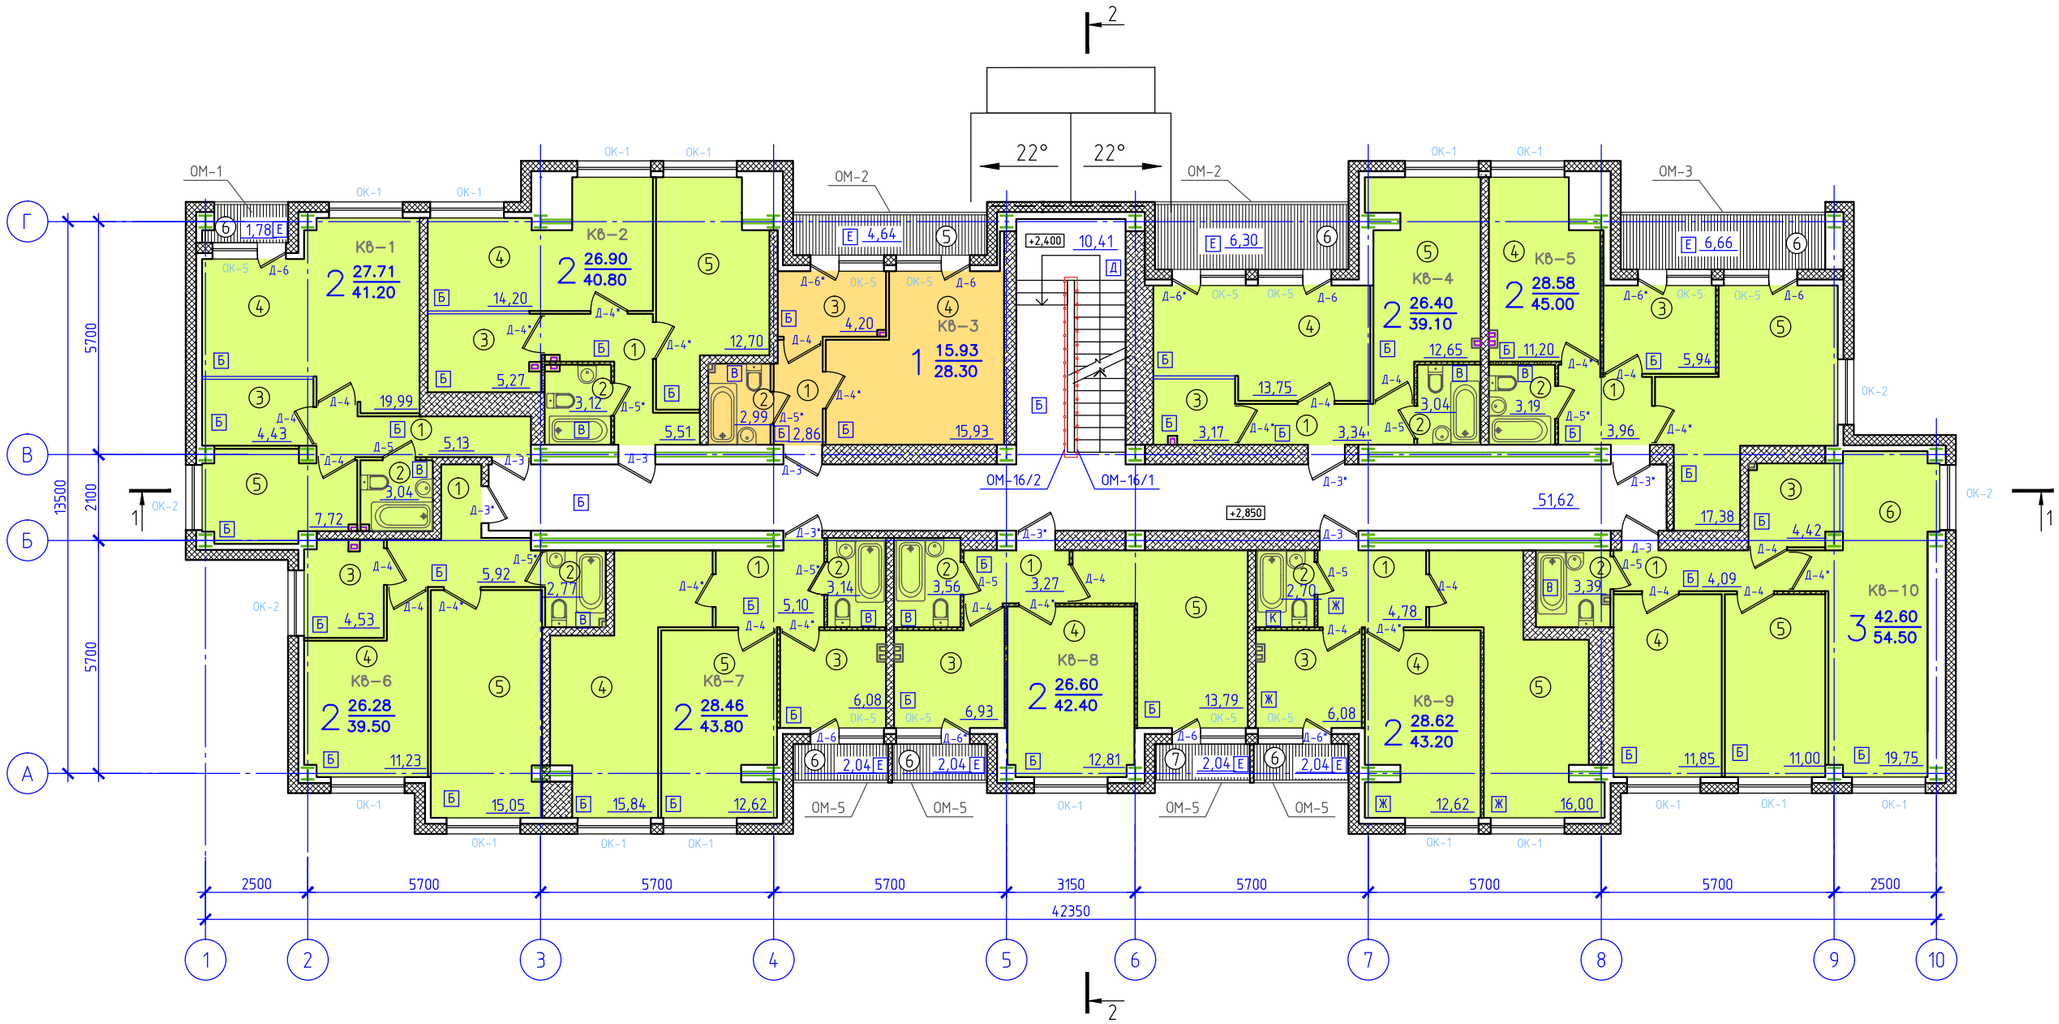

Примечание:

1. Спецификация фасадных элементов см. Лист 33.
2. Спецификация элементов заполнения проёмов см. Лист 24
3. Ведомость полов см. лист 49.
4. Ведомость отделки помещений см. Лист 40...48
5. Разрезы 1-1, 2-2 см. на л. 19-20.
6. Ограждения ОМ-16/2, ОМ-16/1 см. лист 30.
7. См. совместно с листом 7.

Изм.	Кол. уч.	Лист	№ док.	Подп.	Дата
Разработал		Кибирева			30.04.15
Проверил		Тантлевская			30.04.15
ГИП		Карлова			30.04.15

17-2014/7-АР

Республика Бурятия,Северо-Байкальский район, пгт. Нижнеангарск.

Трехэтажные жилые дома, расположенные по ул. 50 лет Октября. Блок-секция №7

Стадия	Лист	Листов
Р	6	

План этажа на отм. +2.850

СВИДЕТЕЛЬСТВО № 0747-2014-2461002003-П-9
ДИЗАЙН АРХИТЕКТУРА
РОССИЯ, 664026 Иркутск, ул. Дзержинского 52, оф. 2
тел.: 258-300

Экспликация к плану этажа на отм.+2.850

(Начало)

Номер поме-щения	Наименование	Площадь жилая м2	Площадь балконов, лоджий м2	Площадь общая м2
Двухкомнатная квартира 1 (№194)				
1	Прихожая			5,13
2	Санузел			3,04
3	Кухня			4,43
4	Гостинная	19,99		19,99
5	Жилая комната	7,72		7,72
6	Лоджия		1,78	0,89
	Итого	27,71	1,78	41,20
Двухкомнатная квартира 2 (№210)				
1	Прихожая			5,51
2	Санузел			3,12
3	Кухня			5,27
4	Гостиная	14,20		14,20
5	Жилая комната	12,70		12,70
	Итого	26,90		40.80
Однокомнатная квартира 3 (№145)				
1	Прихожая			2,86
2	Санузел			2,99
3	Кухня			4.20
4	Жилая комната	15,93		15,93
5	Лоджия		4,64	2,32
	Итого	15,93	4,64	28.30
Двухкомнатная квартира 4 (№162)				
1	Прихожая			3,34
2	Санузел			3,04
3	Кухня			3,17
4	Гостиная	13,75		13,75
5	Жилая комната	12,65		12,65
6	Лоджия		6.30	3.15
	Итого	26,40	6.30	39.10
Двухкомнатная квартира 5 (№142)				
1	Прихожая			3,96
2	Санузел			3,19
3	Кухня			5,94
4	Жилая комната	11,20		11,20

Экспликация к плану этажа на отм.+2.850

(Продолжение)

Номер поме-щения	Наименование	Площадь жилая м2	Площадь балконов, лоджий м2	Площадь общая м2
Двухкомнатная квартира 5 (№142)				
5	Гостиная	17,38		17,38
6	Лоджия		6.66	3.33
	Итого	28,58	6.66	45.00
Двухкомнатная квартира 6 (№152)				
1	Прихожая			5,92
2	Санузел			2,77
3	Кухня			4,53
4	Жилая комната	11,23		11,23
5	Гостиная	15,05		15,05
	Итого	26,28		39.50
Двухкомнатная квартира 7 (№200)				
1	Прихожая			5,10
2	Санузел			3,14
3	Кухня			6,08
4	Жилая комната	15,84		15,84
5	Гостиная	12,62		12,62
6	Лоджия		2.04	1.02
	Итого	28,46	2.04	43.80
Двухкомнатная квартира 8 (№180)				
1	Прихожая			3,27
2	Санузел			3.56
3	Кухня			6,93
4	Гостиная	12,81		12,81
5	Жилая комната	13,79		13,79
6	Лоджия		2.04	1.02
7	Лоджия		2.04	1.02
	Итого	26,60	4.08	42.40

Экспликация к плану этажа на отм.+2.850

(Окончание)

Номер поме-щения	Наименование	Площадь жилая м2	Площадь балконов, лоджий м2	Площадь общая м2
Двухкомнатная квартира 9 (№189)				
1	Прихожая			4,78
2	Санузел			2,70
3	Кухня			6,08
4	Гостинная	12,62		12,62
5	Жилая комната	16,00		16,00
6	Лоджия		2.04	1.02
	Итого	28,62	2.04	43.20
Трехкомнатная квартира 10 (№187)				
1	Прихожая			4,09
2	Санузел			3,39
3	Кухня			4,42
4	Жилая комната	11,85		11,85
5	Жилая комната	11,00		11,00
6	Гостинная	19,75		19,75
Итого		42,60		54.50
Общественные помещения				
	Коридор			51,62
	Лестничная клетка			10.41
Итого				62,03
ОБЩАЯ ПЛОЩАДЬ КВАРТИР				417,80
ОБЩАЯ ПЛОЩАДЬ ПОМЕЩЕНИЙ				479,83
ОБЩАЯ ПЛОЩАДЬ ЭТАЖА				527,57

Примечание:
1. Смотреть совместно с л.4
2. Площадь балкона указана с понижающим коэффициентом 0,3.
3. Площадь лоджий указана с понижающим коэффициентом 0,5.

Изм.	Кол. уч.	Лист	№ док.	Подп.	Дата
Разработал		Гусейнова			30.04.15
Проверил		Тантлевская			30.04.15
ГАП		Карлова			30.04.15

17-2014/7-АР

Республика Бурятия,Северо-Байкальский район, пгт. Нижнеангарск.

Трехэтажные жилые дома, расположенные по ул. 50 лет Октября. Блок-секция №7

Стадия	Лист	Листов
Р	7	

Экспликация к плану этажа на отм. +2.850

МОН АРХ
СВИДЕТЕЛЬСТВО № 0747-2014-2461002003-П-9
ДИЗАЙН АРХИТЕКТУРА
РОССИЯ, 664026 Иркутск, ул. Дзержинского 52, оф. 2
тел.: 258-300

План этажа на отм. +5.700

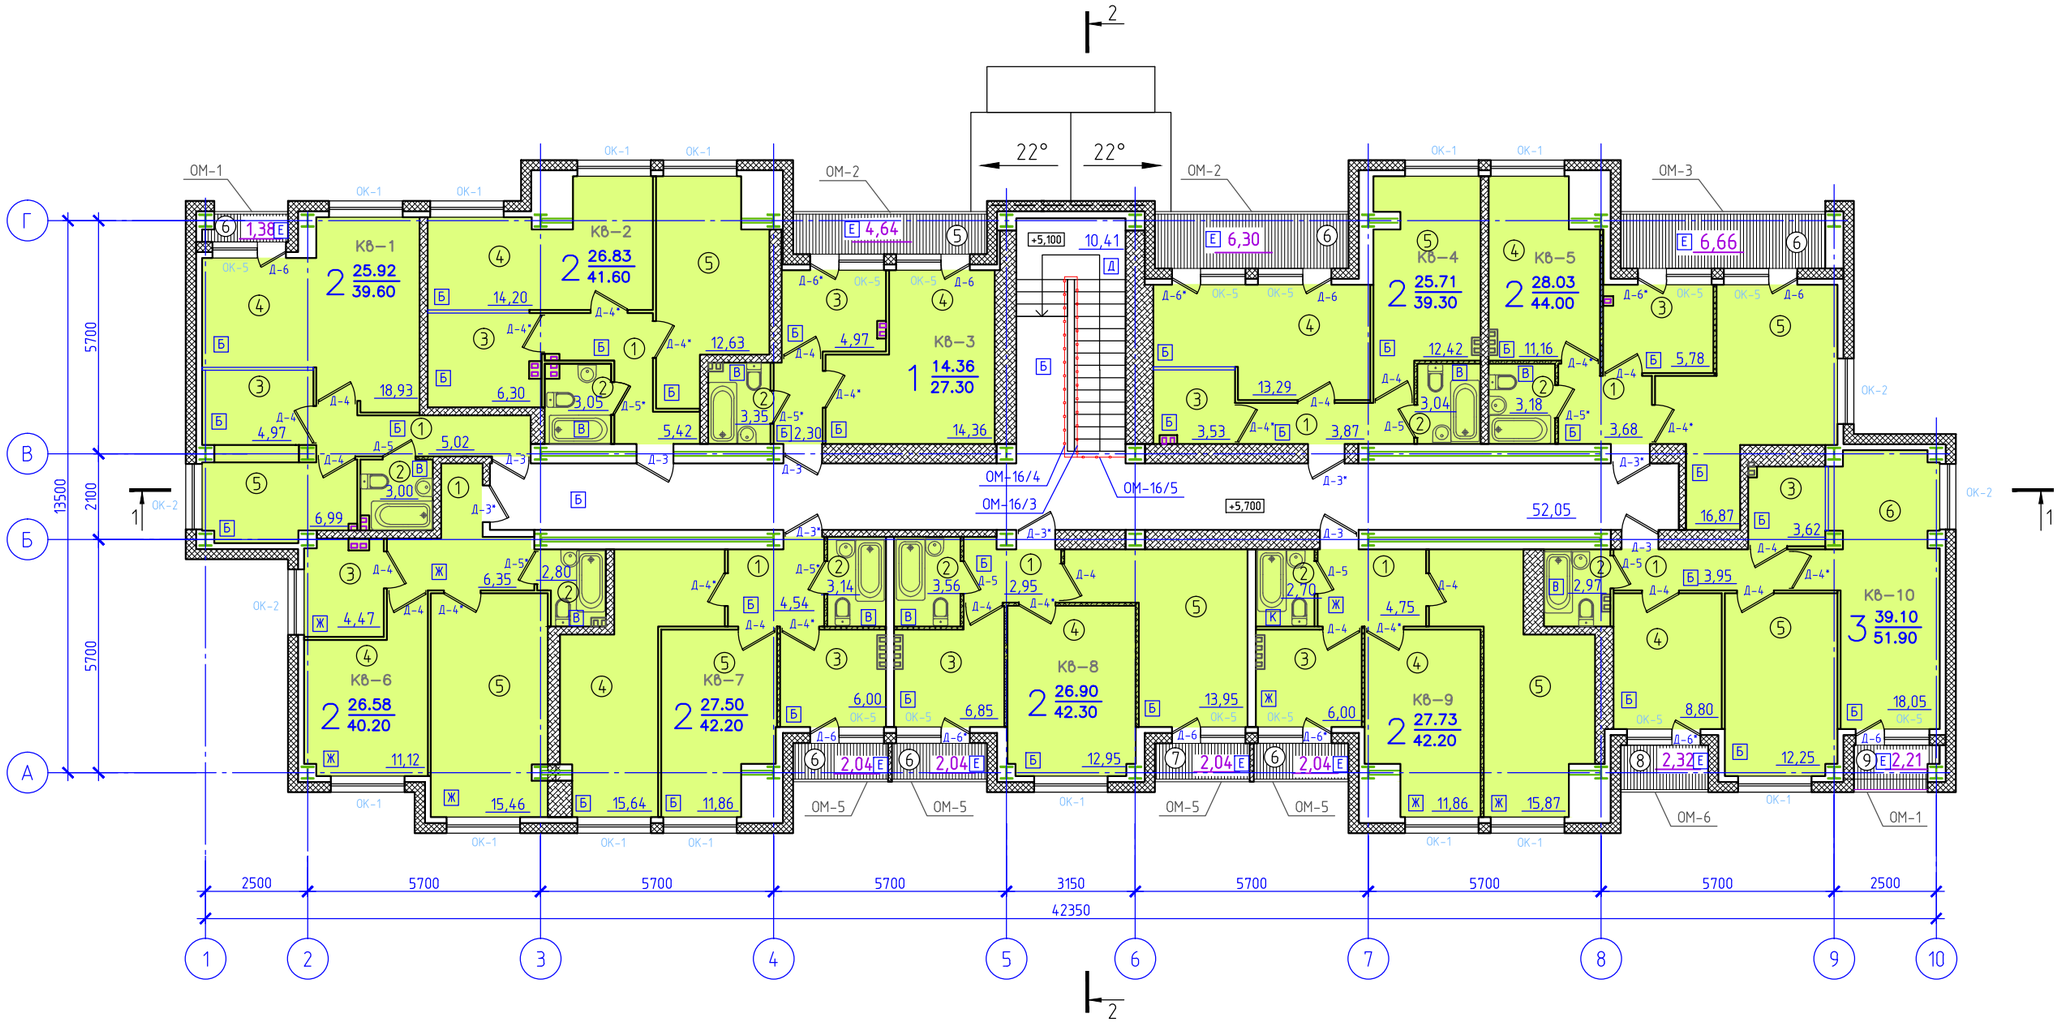

Примечание:

1. Спецификация фасадных элементов см. Лист 33.
2. Спецификация элементов заполнения проёмов см. Лист 24
3. Ведомость полов см. лист 49.
4. Ведомость отделки помещений см. Лист 40...48
5. Разрезы 1-1, 2-2 см. на л. 19-20.
6. Ограждения ОМ-16/2, ОМ-16/1 см. лист 30.
7. См. совместно с листом 9.

Изм.	Кол. уч.	Лист	№ док.	Подп.	Дата
Разработал		Кибирева			30.04.15
Проверил		Тантлевская			30.04.15
ГИП		Карлова			30.04.15

17-2014/7-АР

Республика Бурятия,Северо-Байкальский район, пгт. Нижнеангарск.

Трехэтажные жилые дома, расположенные по ул. 50 лет Октября. Блок-секция №7

Стадия	Лист	Листов
Р	8	

План этажа на отм. +5.700

СВИДЕТЕЛЬСТВО № 0747-2014-2461002003-П-9
ДИЗАЙН АРХИТЕКТУРА
РОССИЯ, 664026 Иркутск, ул. Дзержинского 52, оф. 2
тел.: 258-300

Экспликация к плану этажа на отм. +5.700

(Начало)

Номер поме-щения	Наименование	Площадь жилая м2	Площадь балконов, лоджий м2	Площадь общая м2
Двухкомнатная квартира 1 (№156)				
1	Прихожая			5,02
2	Санузел			3,00
3	Кухня			4,97
4	Гостинная	18,33		18,33
5	Жилая комната	6,99		6,99
6	Лоджия		1.38	0.69
	Итого	25,92	1.38	39.60
Двухкомнатная квартира 2 (№203)				
1	Прихожая			5,42
2	Санузел			3,05
3	Кухня			6,30
4	Гостиная	14,20		14,20
5	Жилая комната	12,63		12,63
	Итого	26,83		41.60
Однокомнатная квартира 3 (№185)				
1	Прихожая			2,30
2	Санузел			3.35
3	Кухня			4.97
4	Жилая комната	14,36		14,36
5	Лоджия		4.64	2.32
	Итого	14,36	4.64	27.30
Двухкомнатная квартира 4 (№169)				
1	Прихожая			3,87
2	Санузел			3,04
3	Кухня			3,53
4	Гостиная	13,29		13,29
5	Жилая комната	12,42		12,42
6	Лоджия		6.30	3.15
	Итого	25,71	6.30	39.30
Двухкомнатная квартира 5 (№207)				
1	Прихожая			3,68
2	Санузел			3,18
3	Кухня			5,78
4	Жилая комната	11,16		11,16

Экспликация к плану этажа на отм. +5.700

(Продолжение)

Номер поме-щения	Наименование	Площадь жилая м2	Площадь балконов, лоджий м2	Площадь общая м2
Двухкомнатная квартира 5 (№207)				
5	Гостиная	16,87		16,87
6	Лоджия		6.66	3.33
	Итого	28,03	6.66	44.00
Двухкомнатная квартира 6 (№149)				
1	Прихожая			6,35
2	Санузел			2,80
3	Кухня			4,47
4	Жилая комната	11,12		11,12
5	Гостиная	15,46		15,46
	Итого	26,58		40.20
Двухкомнатная квартира 7 (№197)				
1	Прихожая			4,54
2	Санузел			3,14
3	Кухня			6,00
4	Жилая комната	15,64		15,64
5	Гостиная	11,86		11,86
6	Лоджия		2.04	1.02
	Итого	27,50	2.04	42.20
Двухкомнатная квартира 8 (№201)				
1	Прихожая			2,95
2	Санузел			3,56
3	Кухня			6,85
4	Гостиная	12,95		12,95
5	Жилая комната	13,95		13,95
6	Лоджия		2.04	1.02
7	Лоджия		2.04	1.02
	Итого	26,90	4.08	42.30

Экспликация к плану этажа на отм. +5.700

(Окончание)

Номер поме-щения	Наименование	Площадь жилая м2	Площадь балконов, лоджий м2	Площадь общая м2
Двухкомнатная квартира 9 (№204)				
1	Прихожая			4,75
2	Санузел			2,70
3	Кухня			6,00
4	Гостинная	11,86		11,86
5	Жилая комната	15,87		15,87
6	Лоджия		2.04	1.02
	Итого	27,73	2.04	42.20
Трехкомнатная квартира 10 (№178)				
1	Прихожая			3,95
2	Санузел			2,97
3	Кухня			3,62
4	Жилая комната	8,80		8,80
5	Жилая комната	12,25		12,25
6	Гостинная	18,05		18,05
7	Лоджия		2.32	1.16
8	Лоджия		2.21	1.10
	Итого	39,10	4.53	51.90
Общественные помещения				
	Коридор			52,05
	Лестничная клетка			10.41
	Итого			62,46
ОБЩАЯ ПЛОЩАДЬ КВАРТИР				410,60
ОБЩАЯ ПЛОЩАДЬ ПОМЕЩЕНИЙ				473,06
ОБЩАЯ ПЛОЩАДЬ ЭТАЖА				520,13

Примечание:
1. Смотреть совместно с л.4
2. Площадь балкона указана с понижающим коэффициентом 0,3.
3. Площадь лоджий указана с понижающим коэффициентом 0,5.

Изм.	Кол. уч.	Лист	№ док.	Подп.	Дата
Разработал		Гусейнова			30.04.15
Проверил		Тантлевская			30.04.15
ГАП		Карлова			30.04.15

17-2014/7-АР

Республика Бурятия,Северо-Байкальский район, пгт. Нижнеангарск.

Трехэтажные жилые дома, расположенные по ул. 50 лет Октября. Блок-секция №7

Стадия	Лист	Листов
Р	9	

Экспликация к плану этажа на отм. +5.700

МОН АРХ
СВИДЕТЕЛЬСТВО № 0747-2014-2461002003-П-9
ДИЗАЙН АРХИТЕКТУРА
РОССИЯ, 664026 Иркутск, ул. Дзержинского 52, оф. 2
тел.: 258-300