


ЭКСПЛИКАЦИЯ ПОМЕЩЕНИЙ

№	Наименование	Площадь (м²)
1.01	Тамбур	12.16
1.02	Вестибюль	143.95
1.03	Бюро пропусков	7.20
1.04	Помещение сбора ТБО	4.14
1.05	Административно-офисные помещения	220.20
1.06	Административно-офисные помещения	232.70
1.07	Административно-офисные помещения	562.20
1.08	Санузел для инвалидов	3.54
1.09	Санузел мужской	8.94
1.10	Санузел женский	11.96
1.11	Комната уборочного инвентаря	2.34
1.12	Лифтовой холл	52.79
1.13	Тамбур лестничной клетки ЛК1	4.20
1.14	Тамбур лестничной клетки ЛК2	4.65
1.15	Лестничная клетка ЛК1	17.90
1.16	Лестничная клетка ЛК2	13.35
1.17	Технический тамбур	11.70
1.18	Коридор	58.89
1.19	Классовая	28.70
1.20	Диспетчерская	18.46
1.21	Электрощитовая	24.26
1.22	Насосная пожаротушения	61.03
1.23	ИТП	158.00
1.24	Кладовая отработ. ламп	2.15
1.25	Комната охраны	4.80
Итого :		1670.21

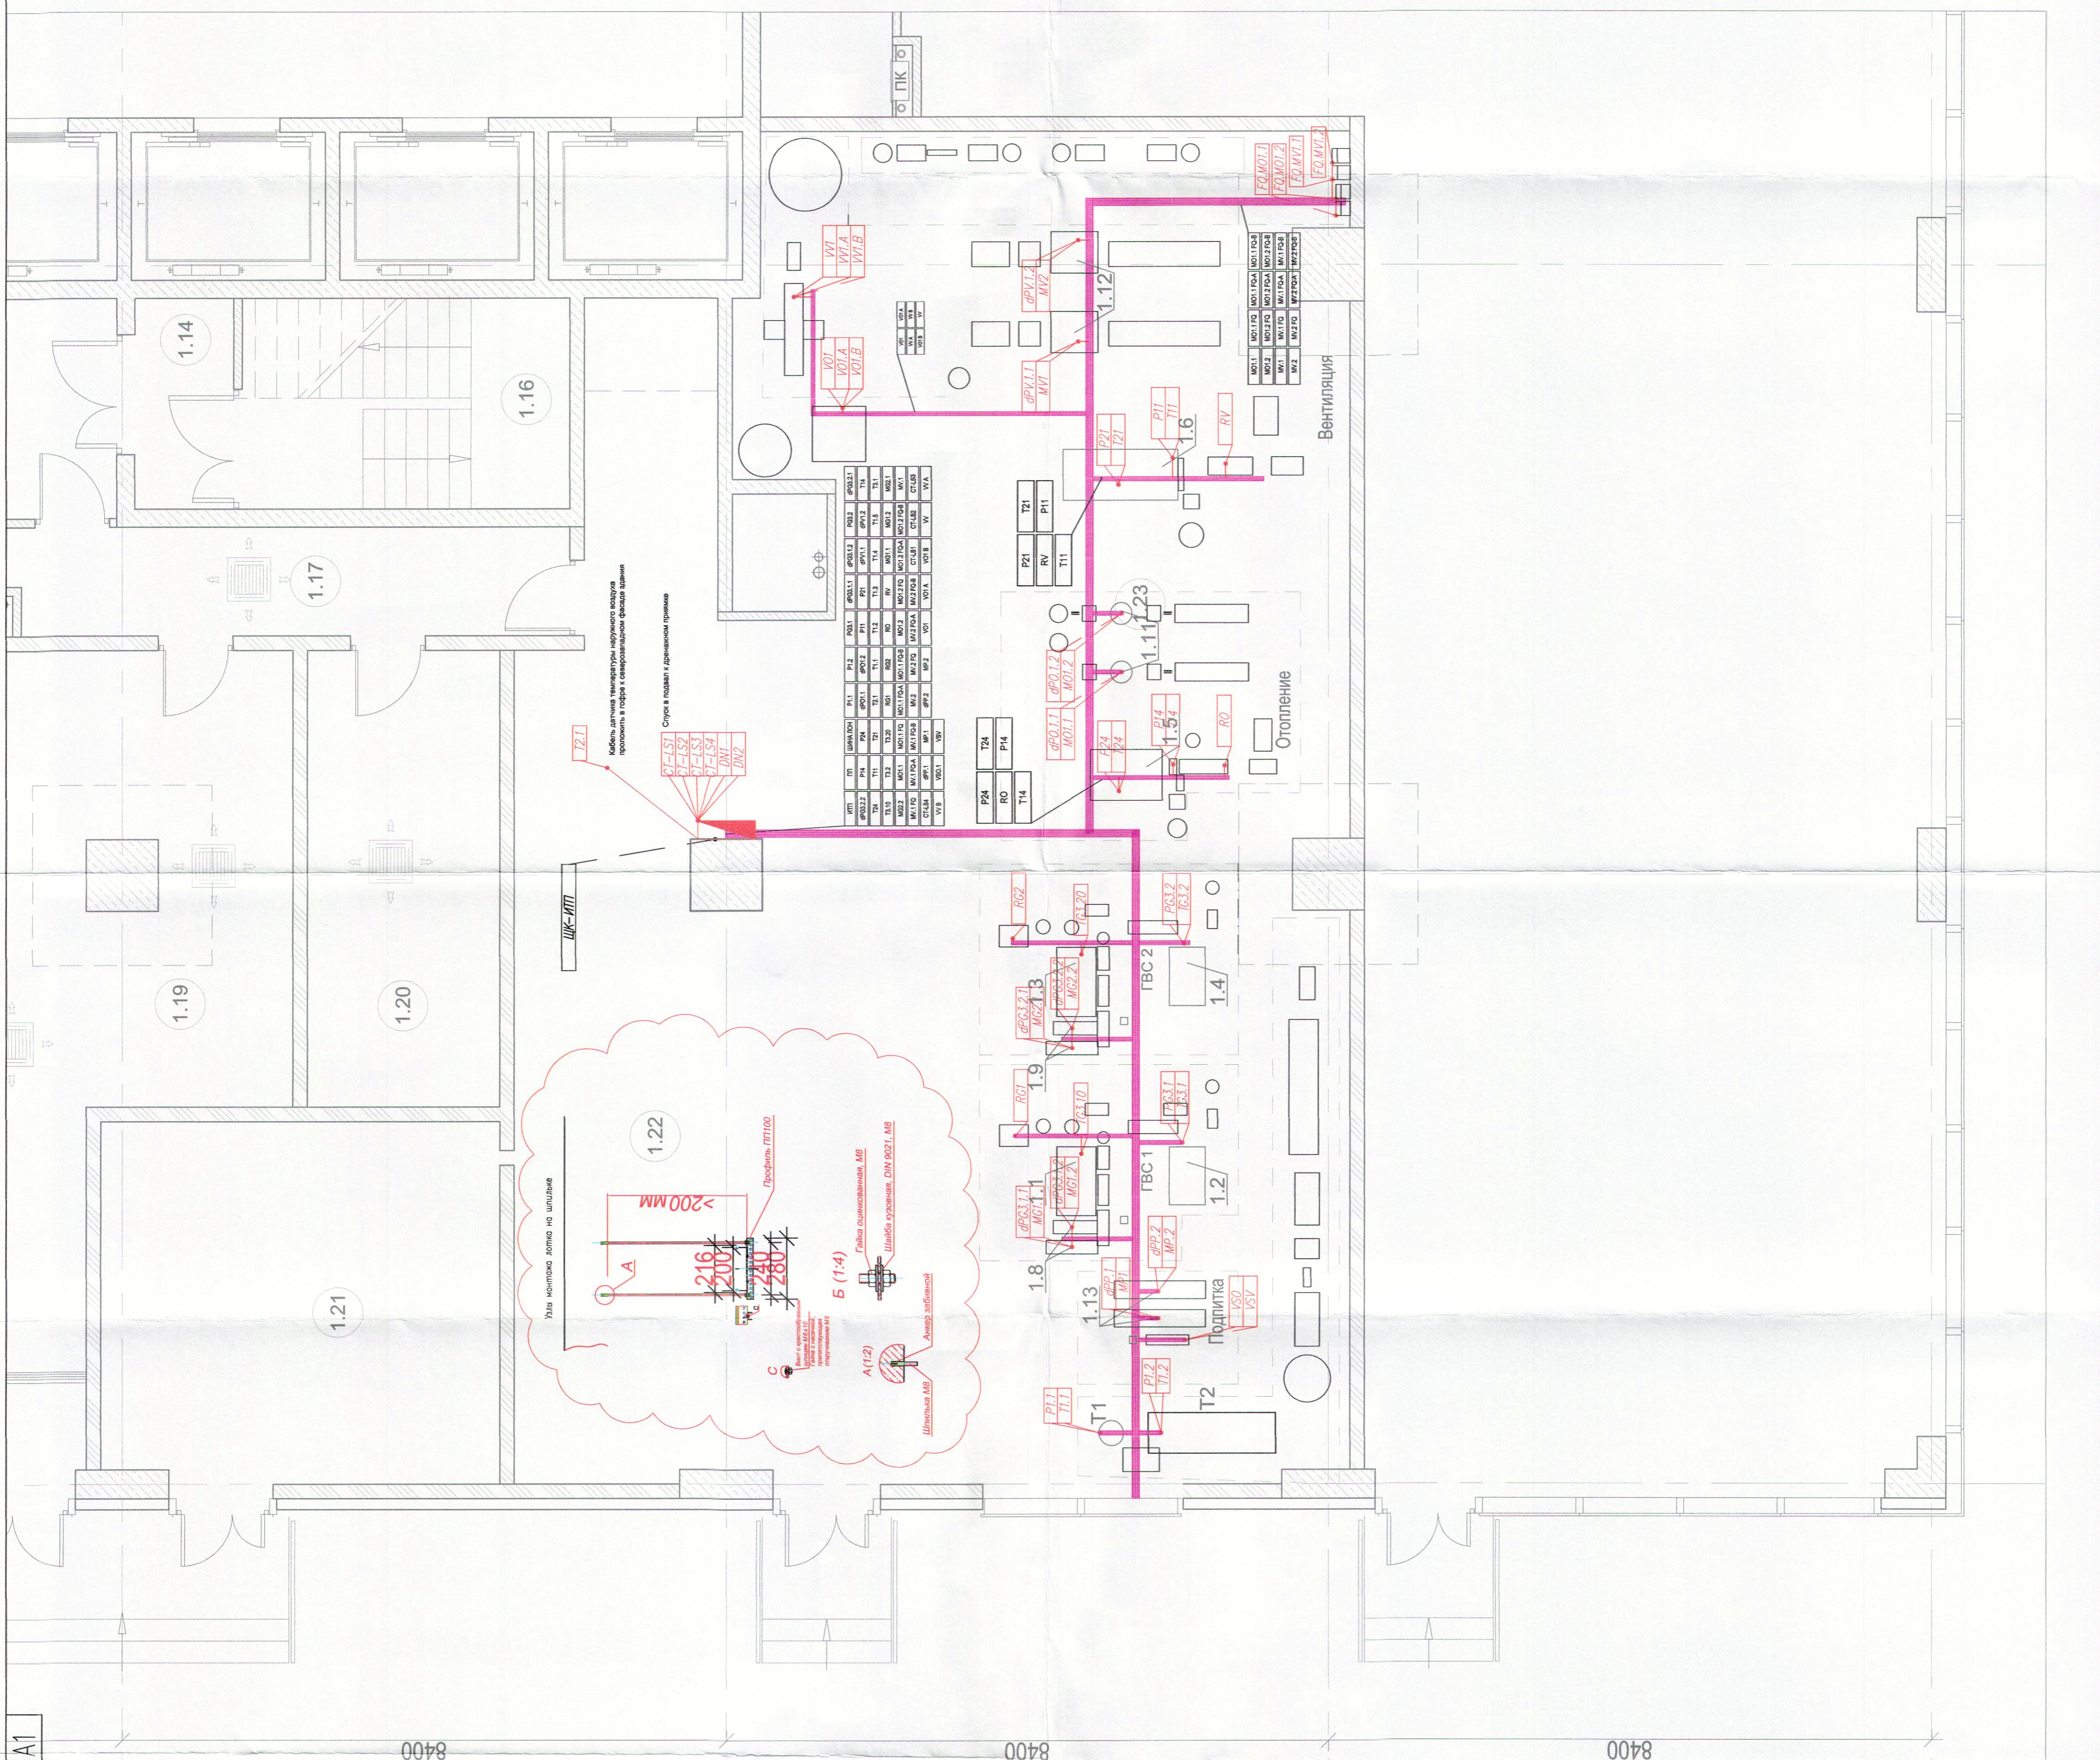

D-12/29.2-1-1		9.4.1-АУТС-ПА	
Московский технопарк "Новатехно-ЭМП" 2-я очередь			
строительств. Западная часть Новатехно-ЭМП			
Изм. N уч.	Лист N год	Подпись	Дата
Утвердил	Юрлова		12.2012
Объект: Здание 2-1-1			
МП	Соловьева		12.2012
Н. Кошур	Соловьева		12.2012
Проектировщик	Соловьева		12.2012
Разработчик	Юрлова		12.2012
Лен АУТС 1 этаж		ООО "Кварт-Г"	
		ООО "Стройинжиниринг"	