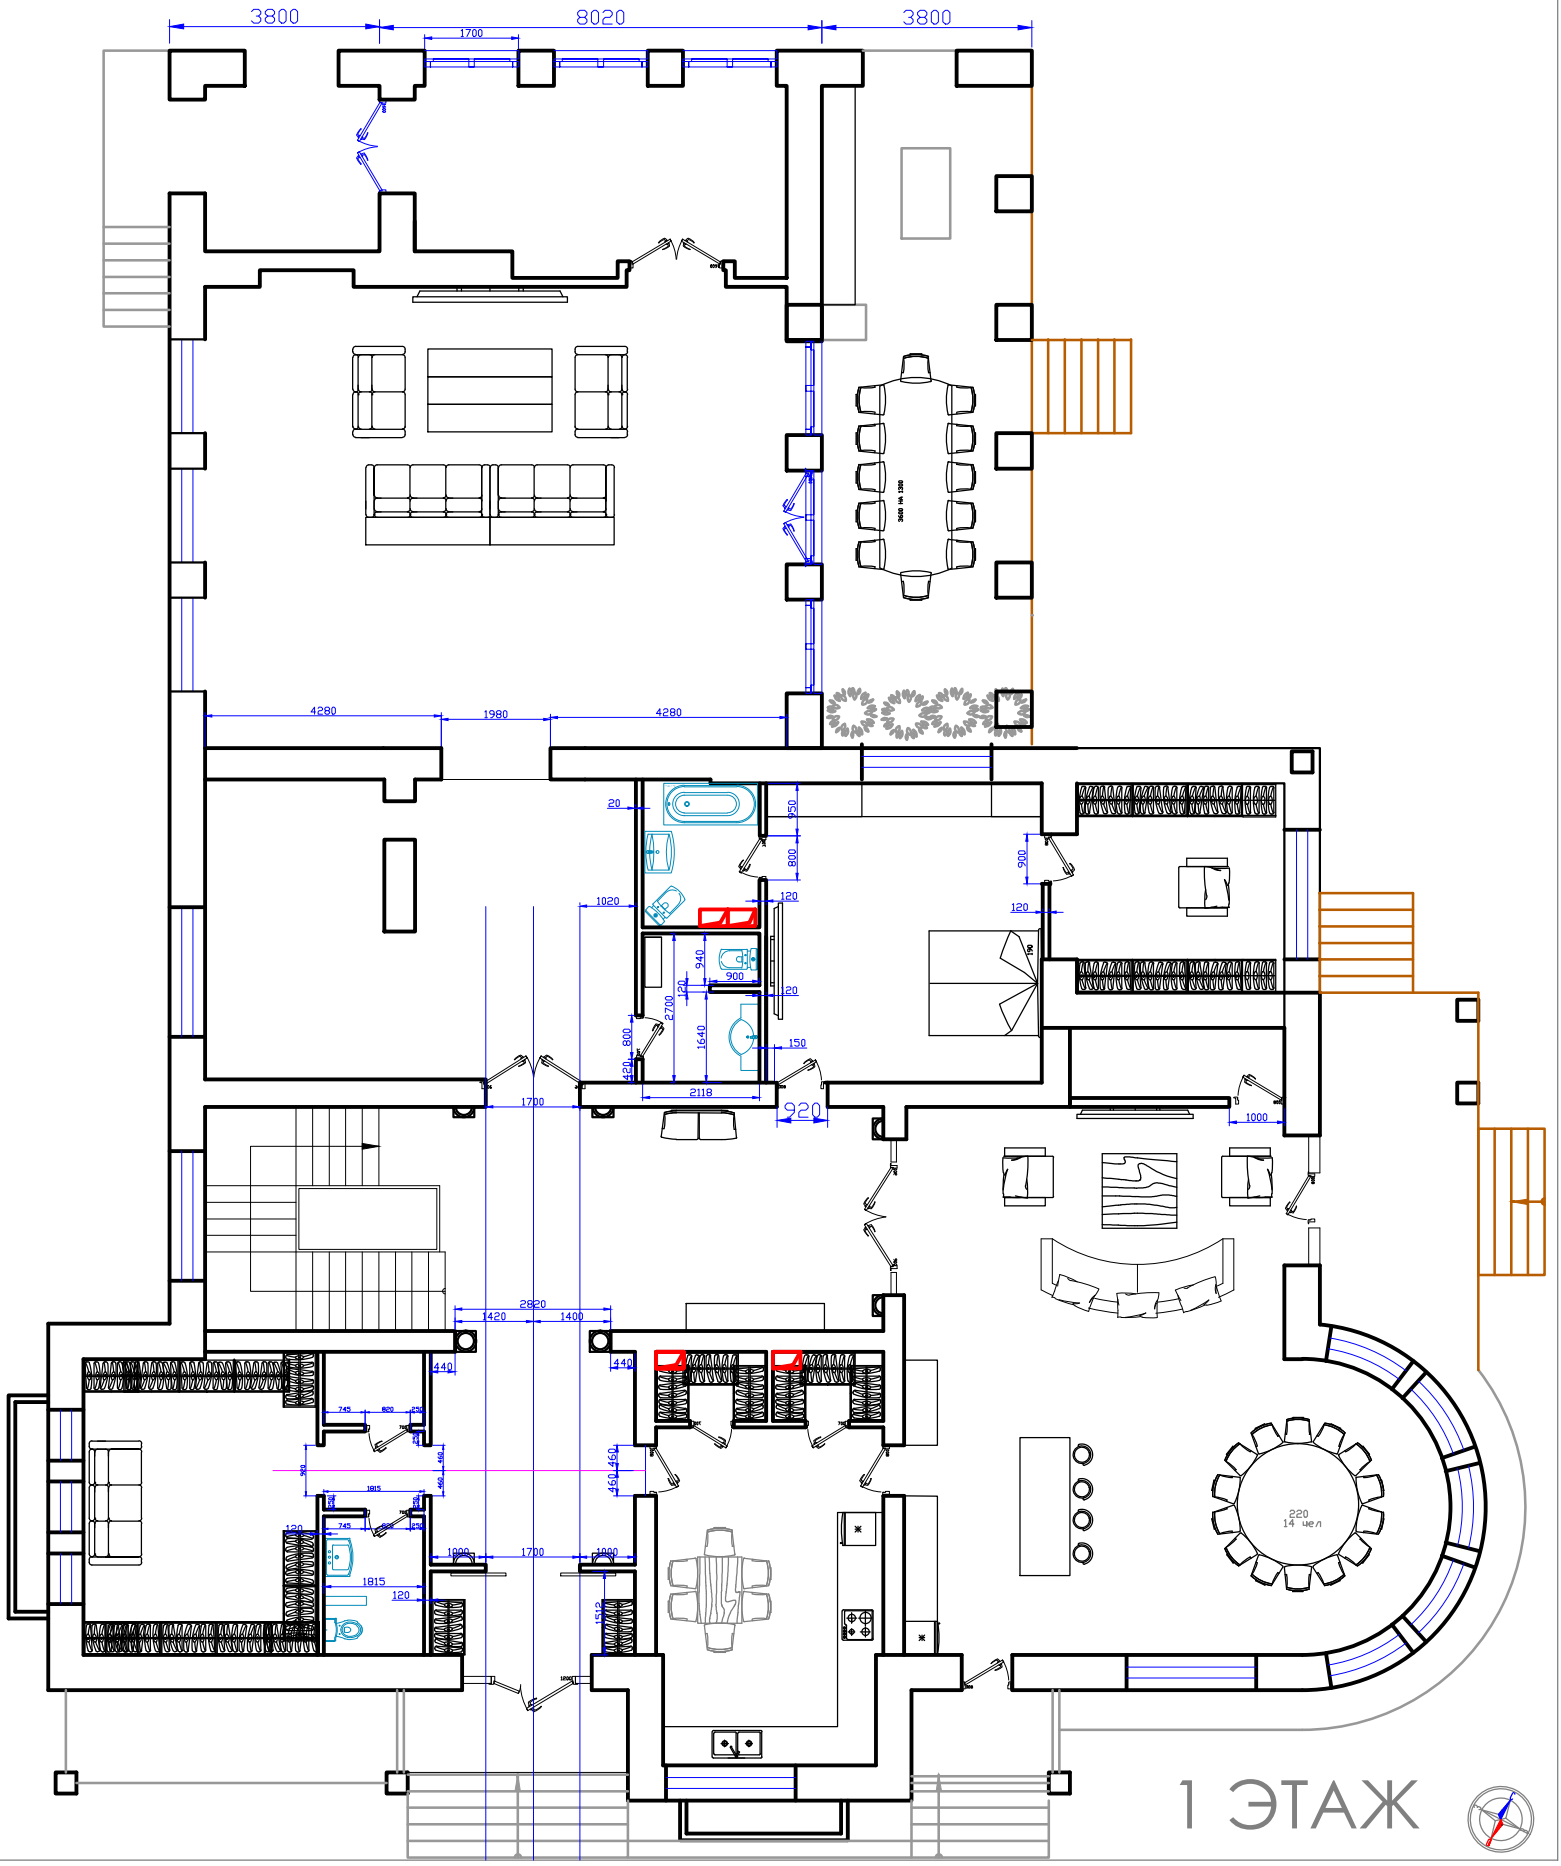
3800
8020
3800
1700
4280
1980
4280
20
950
800
900
1020
120
120
940
900
120
2700
1640
150
800
420
2118
920
1700
1000
2820
1420
1400
440
440
460
460
1815
120
1000
1700
1000
1815
120
220
14 чел

1 ЭТАЖ