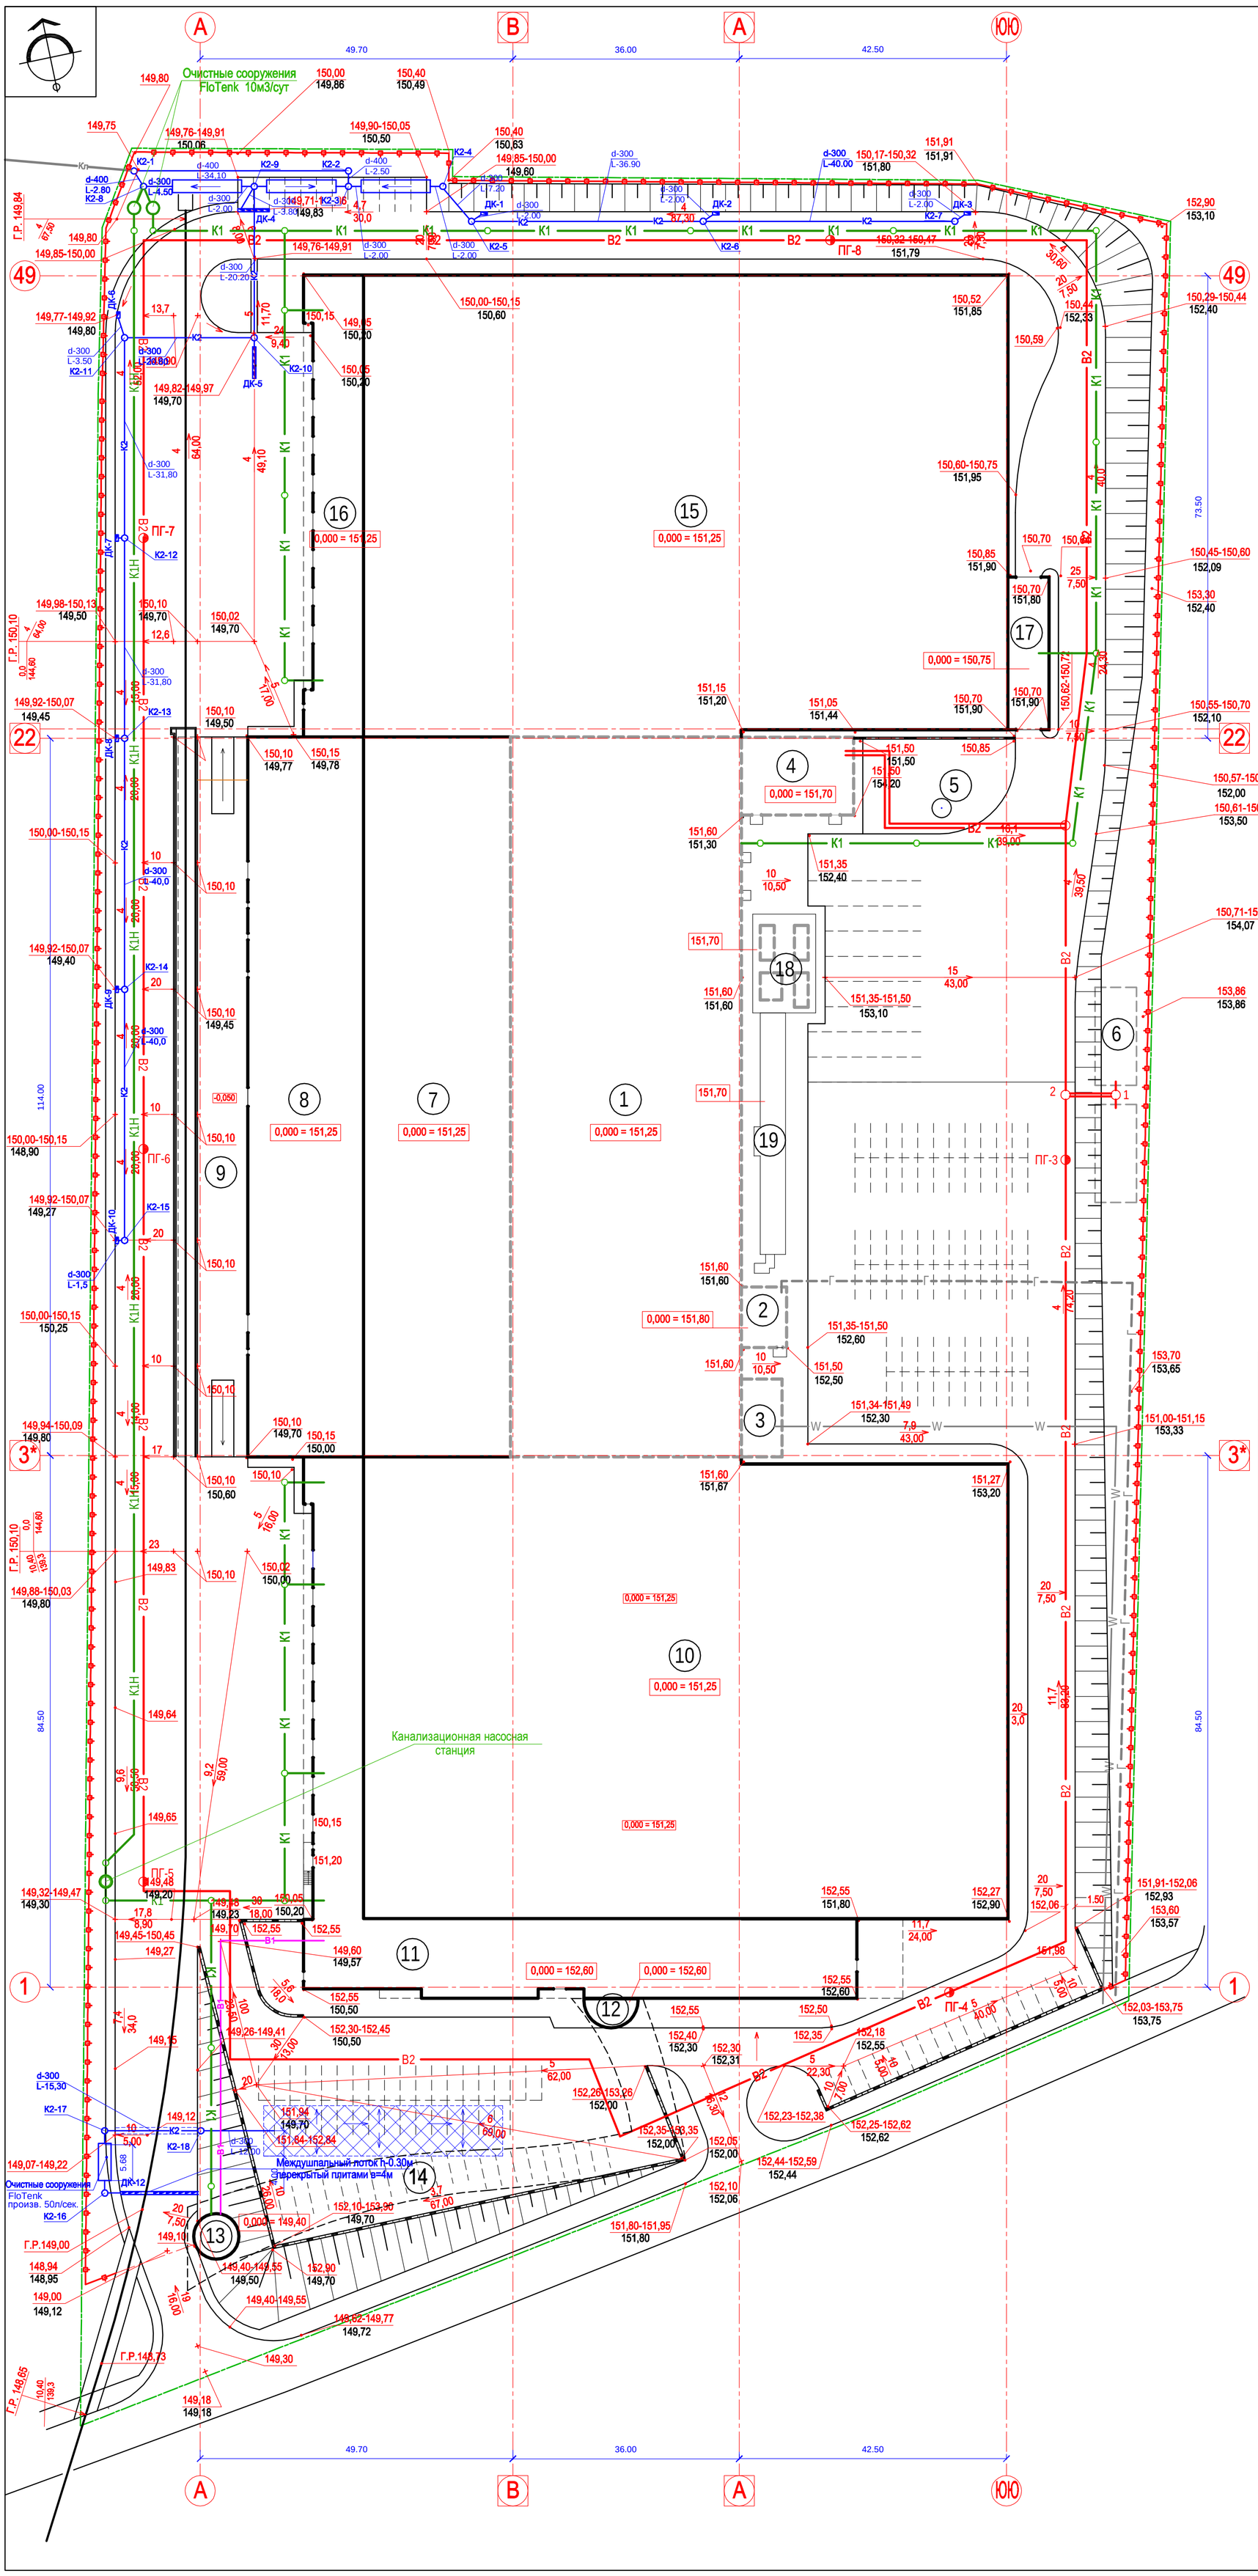

УСЛОВНЫЕ ОБОЗНАЧЕНИЯ

Обозначение: Проектир.	Обозначение: Сущ.	Наименование обозначений
		Здания и сооружения
		Проезжие части подъездов и площадок
		Тротуары, отмостки
		Откосы
12,3 / 21,90		Уклоноуказатели: Уклоны в тыс. / Расстояния в м
153,70 / 153,60		Отметки: планировки рельефа / существующ. рельефа
		Коммуникации:
К2	Кл	Ливневая канализация
К1	К	Канализация бытовая
К1Н		Канализация бытовая напорная
В1	В	Хозяйственно-бытовой водопровод
В2		Противопожарный водопровод
	Г	Газопровод
	W	Электрический кабель
		Граница ведения работ
		Граница отвода территории / Линия устройства ограды территории

26.02.2016 г. СОГЛАСОВАНО _____

План на отм. 0.000
М 1:500

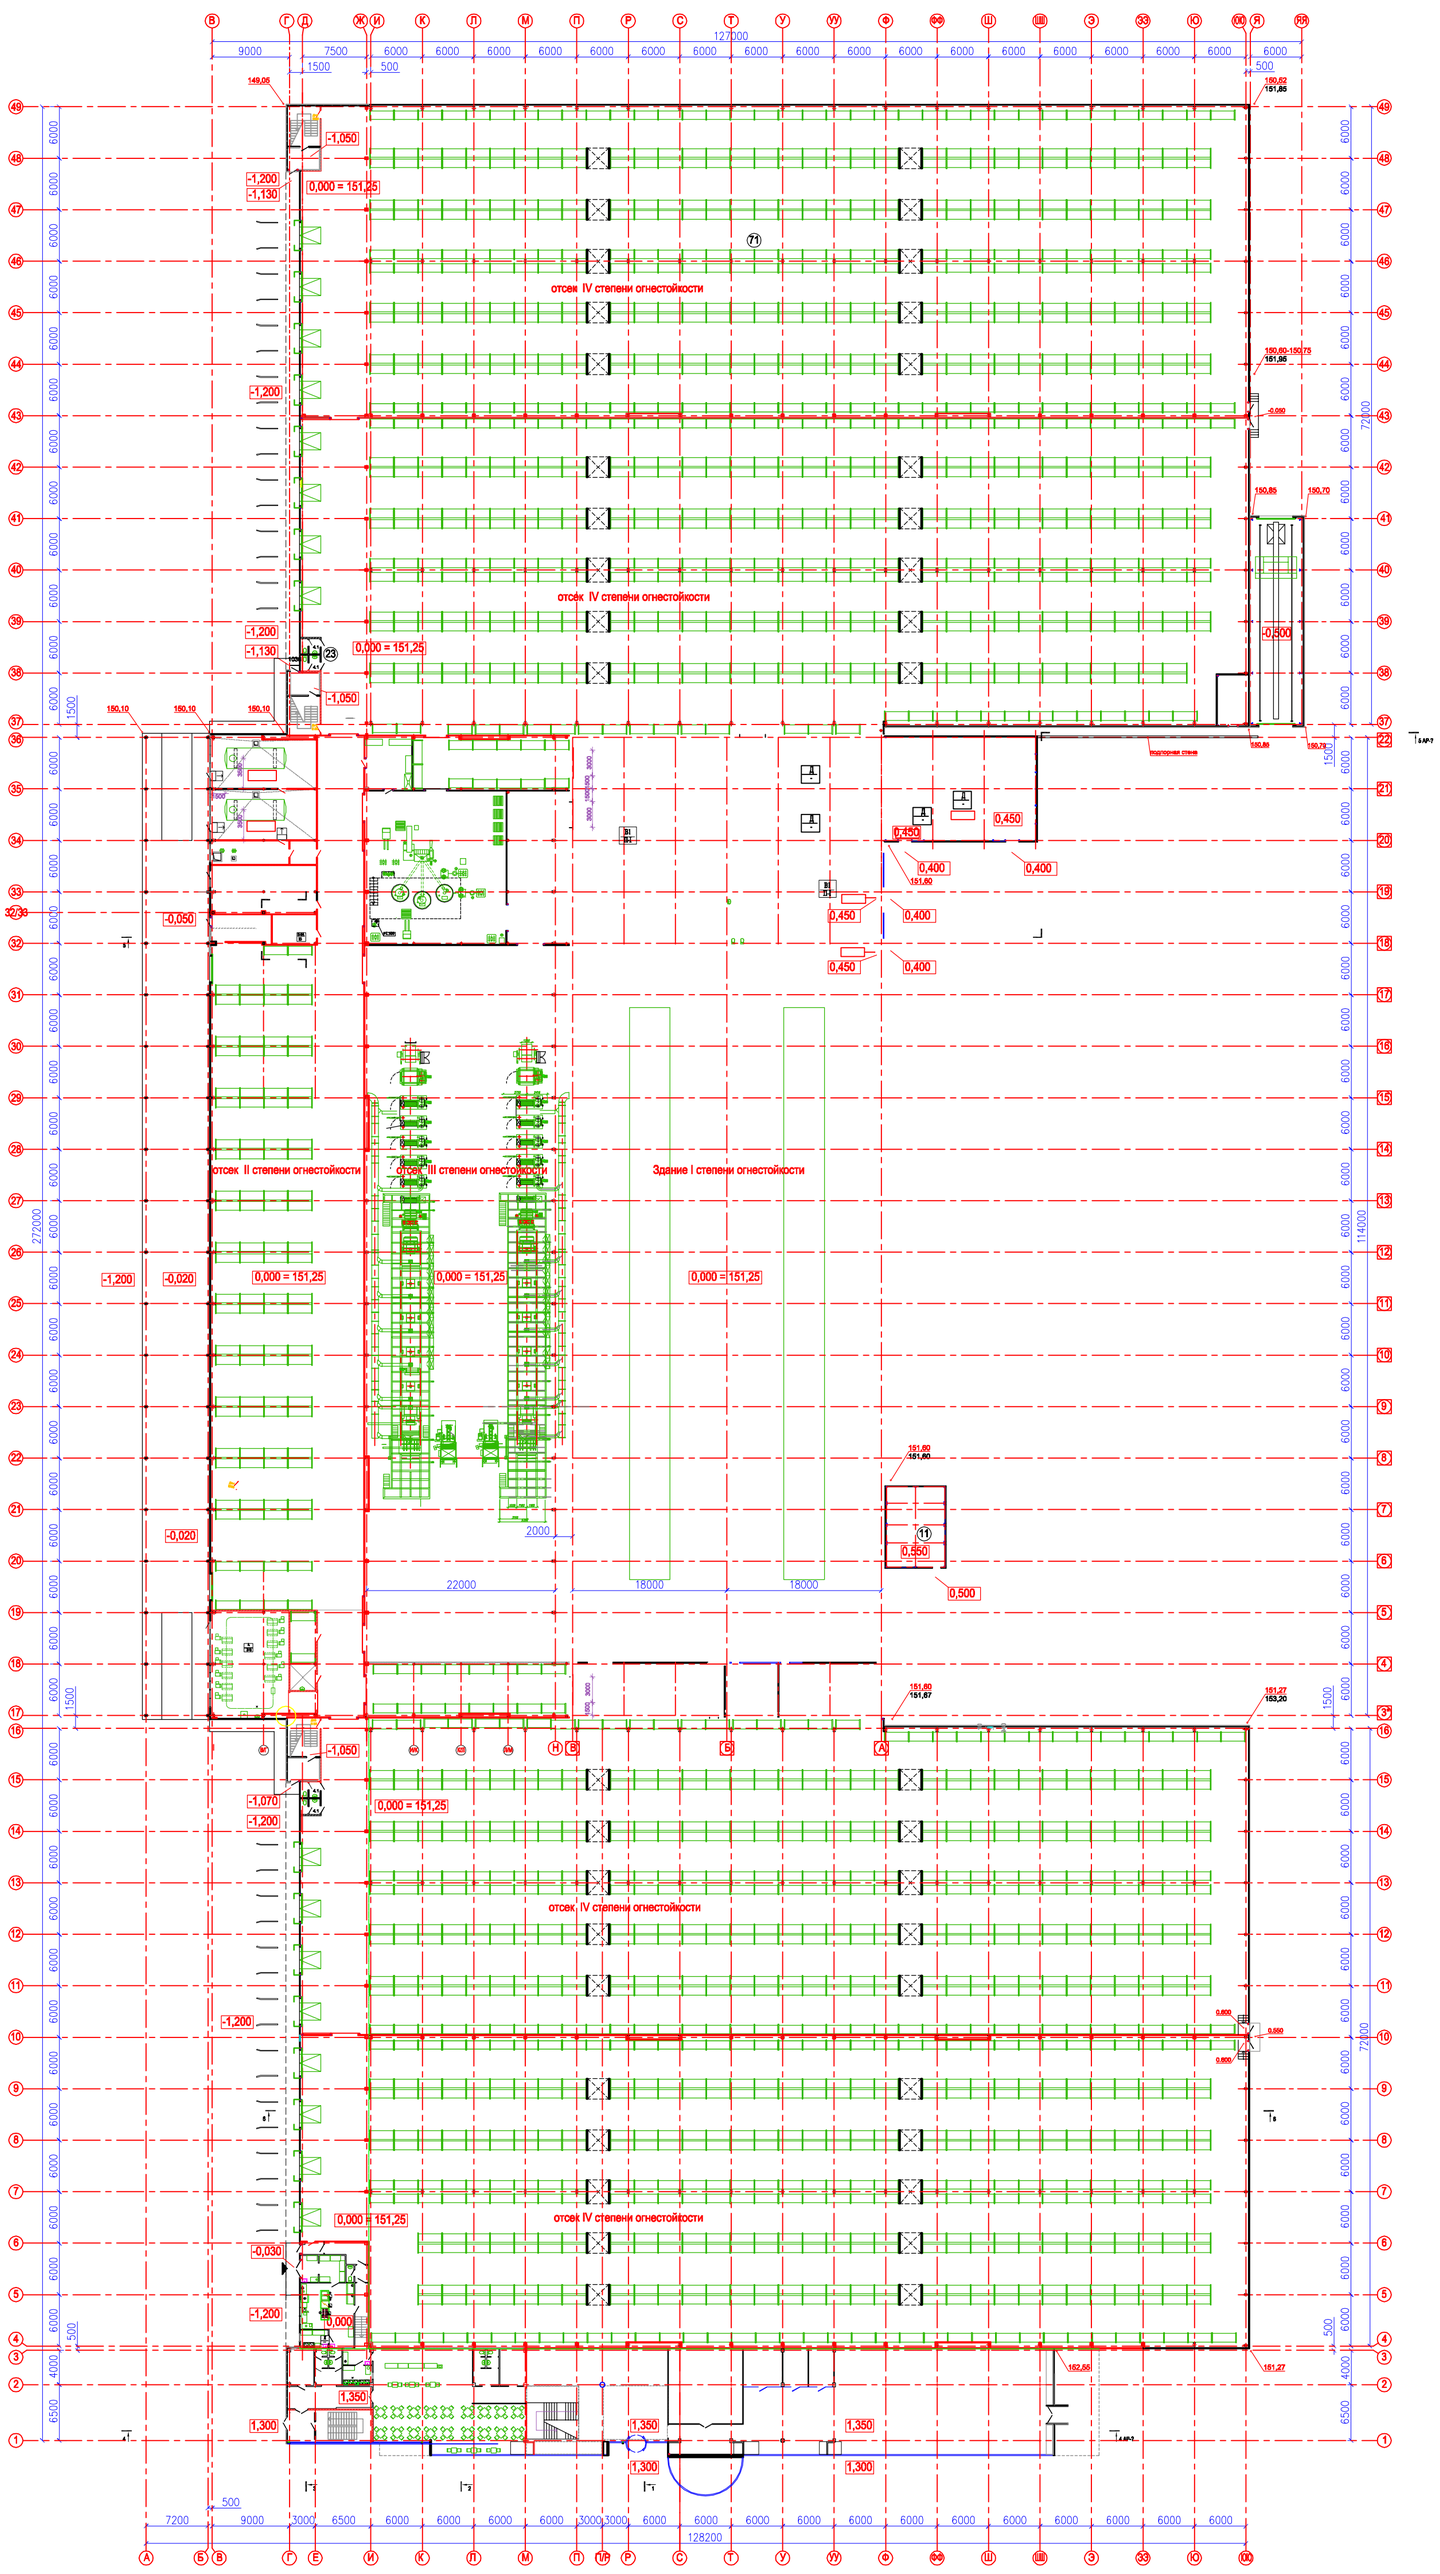
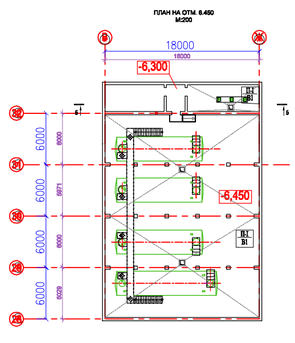
План на отм. -6,450
М 1:500