

№	Обозначение	Наименование	Единица	Количество	Примечание
8	ГОСТ 5781-82**	Арматура ст. А-400 L=3754 см	м	121	




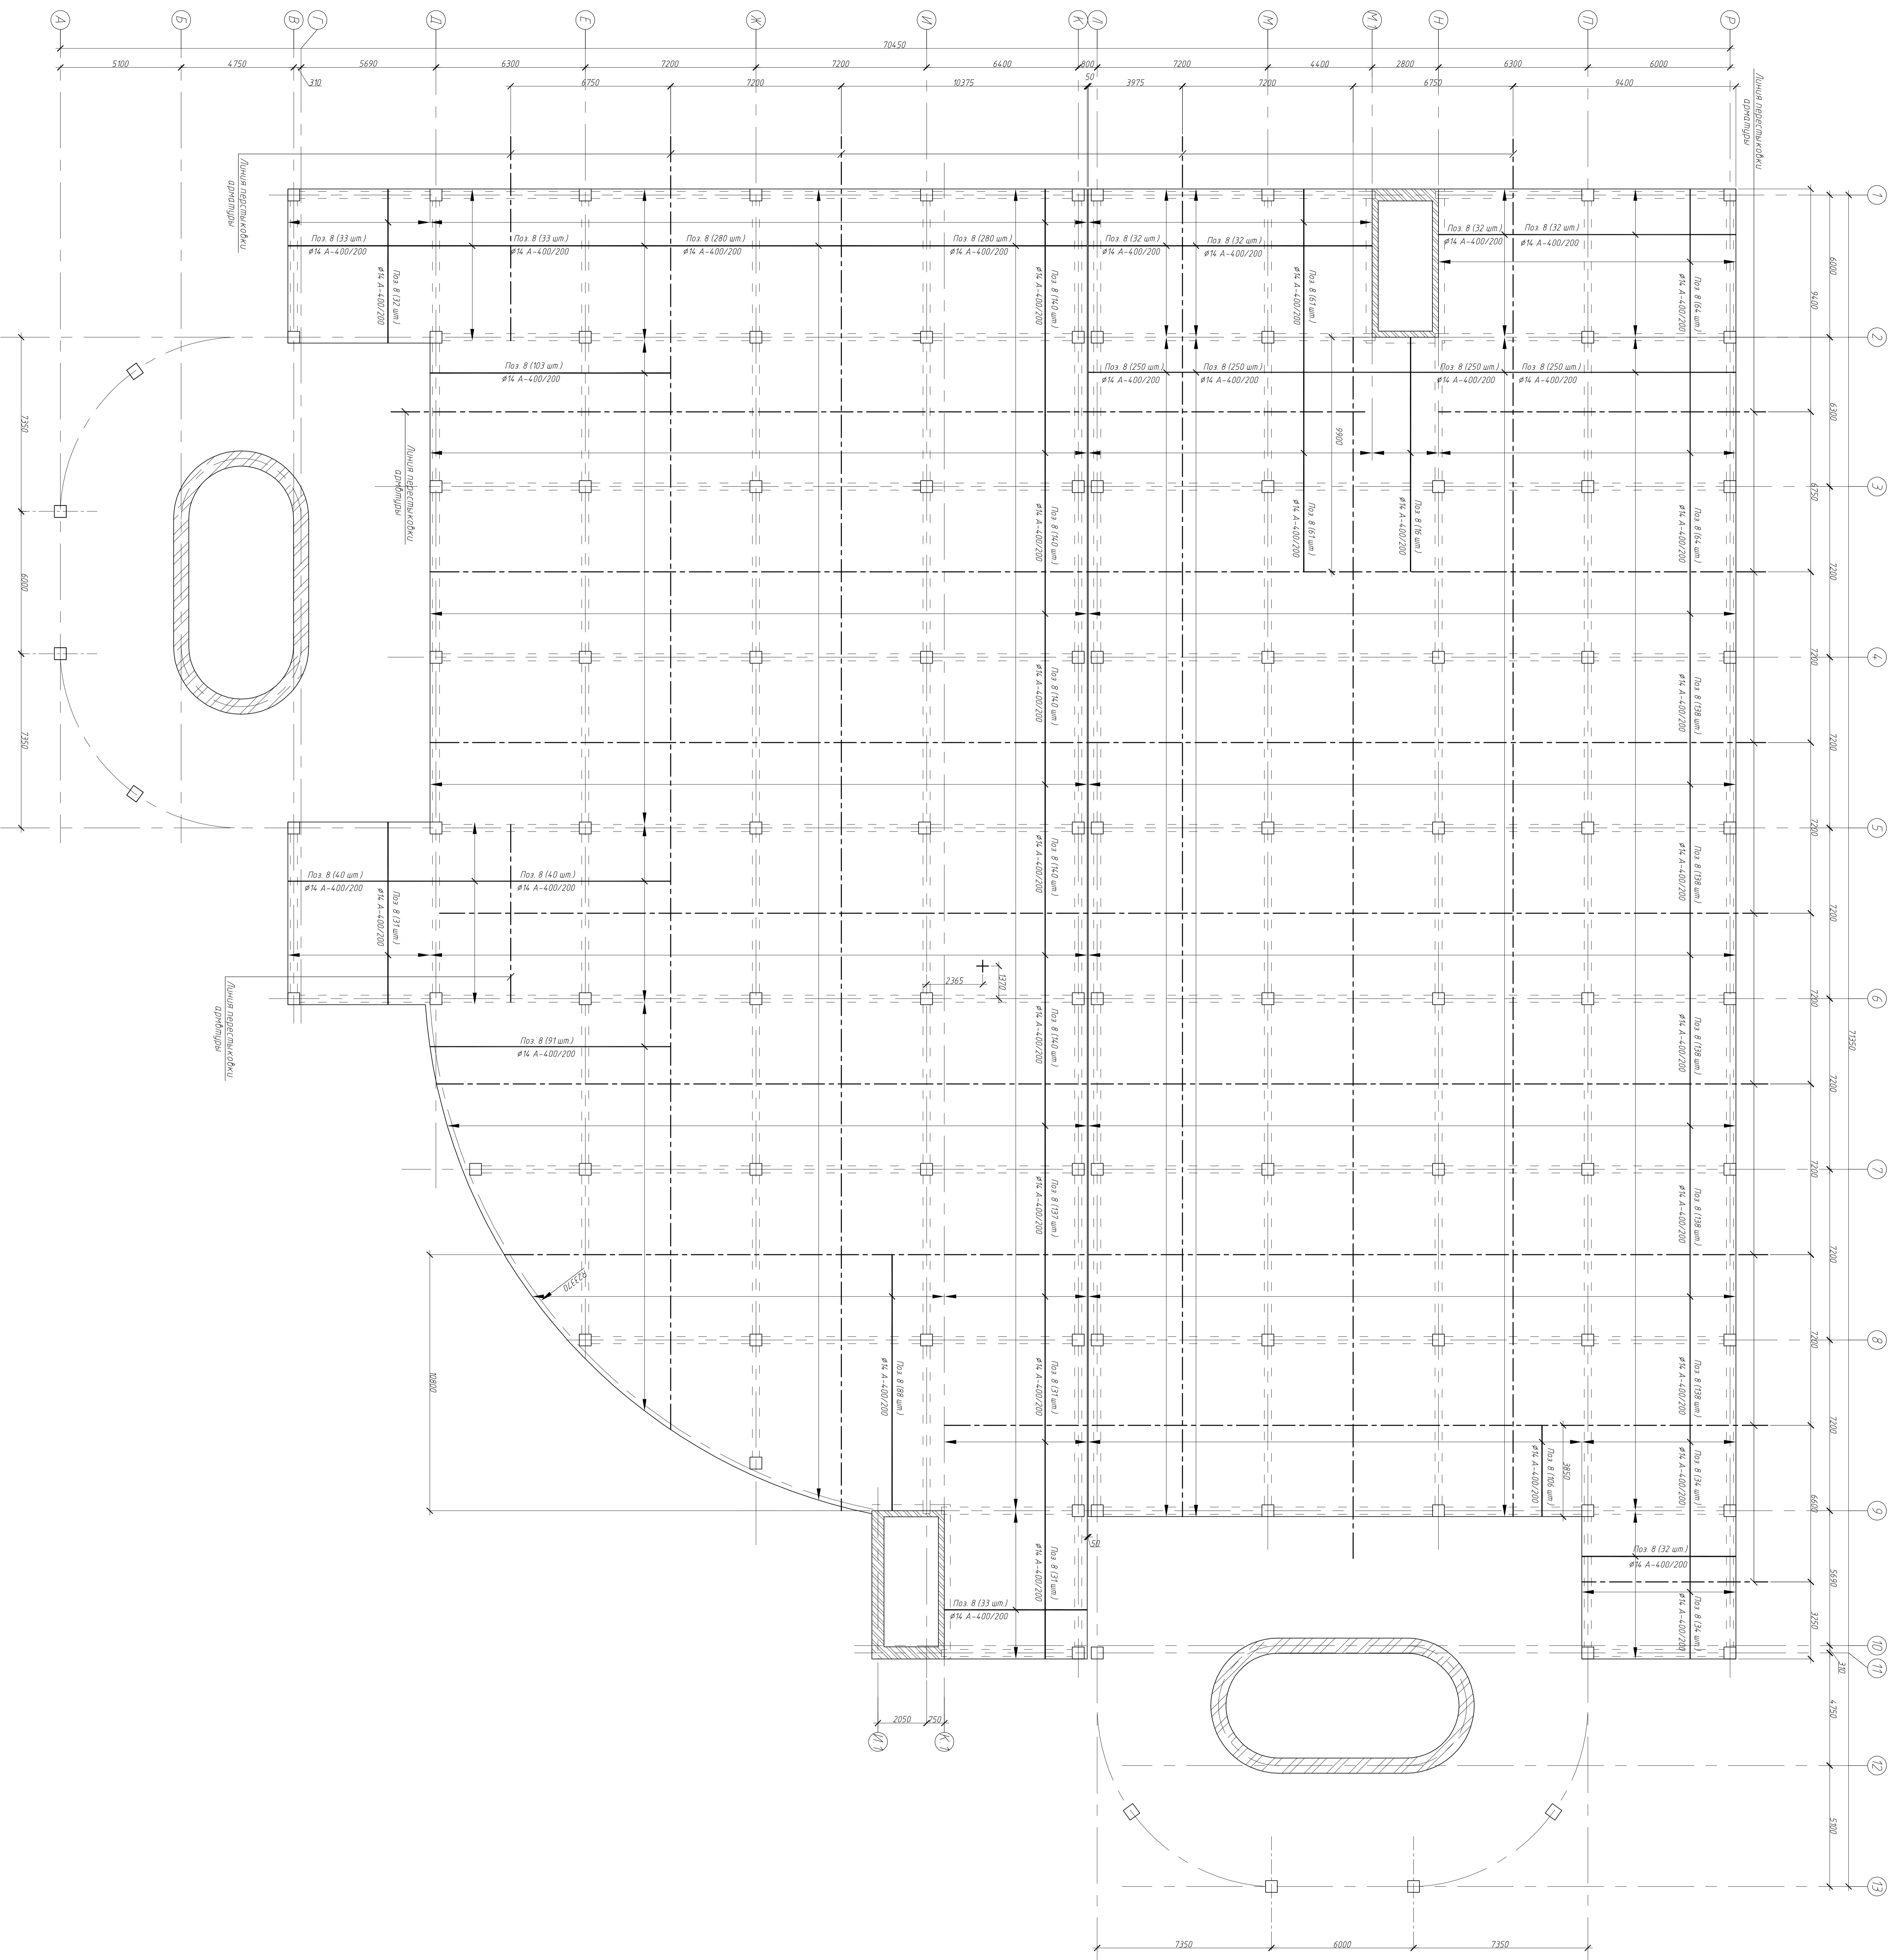


Схема перестыковки арматуры

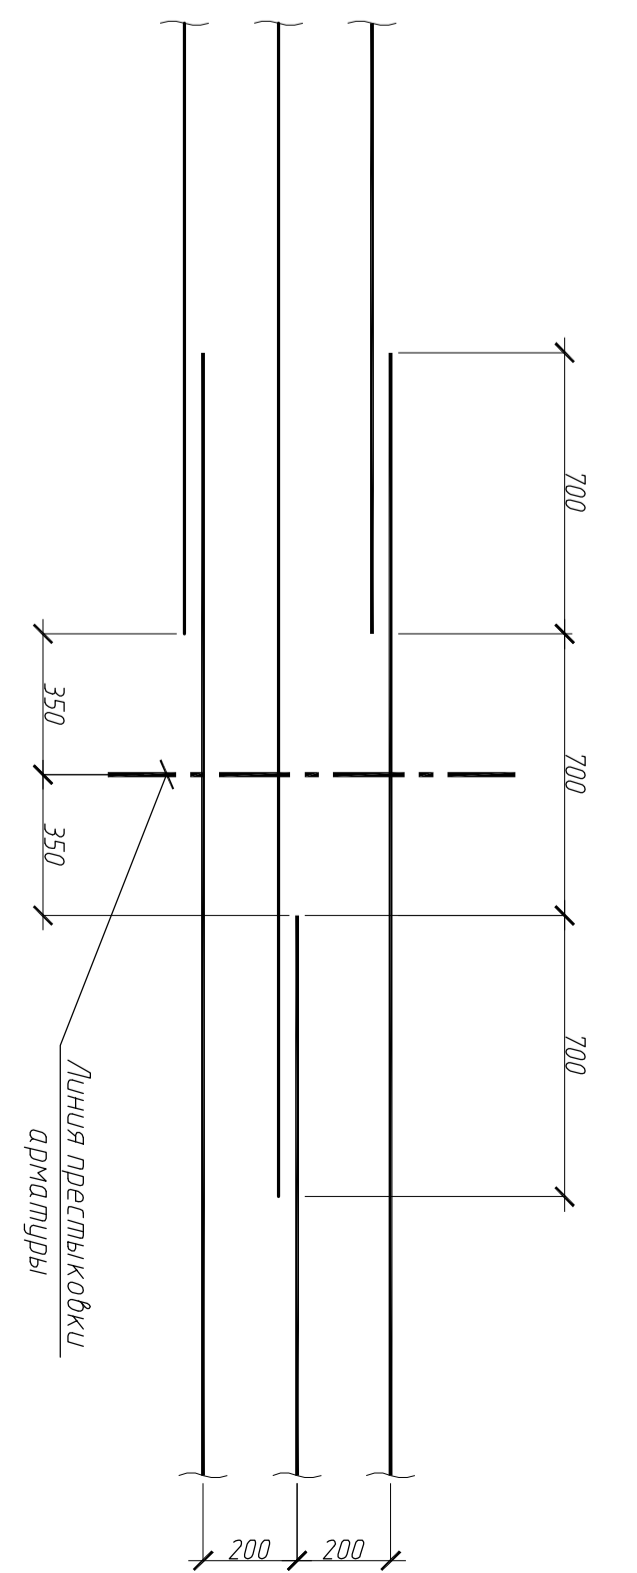



