Фрагмент плана второго этажа

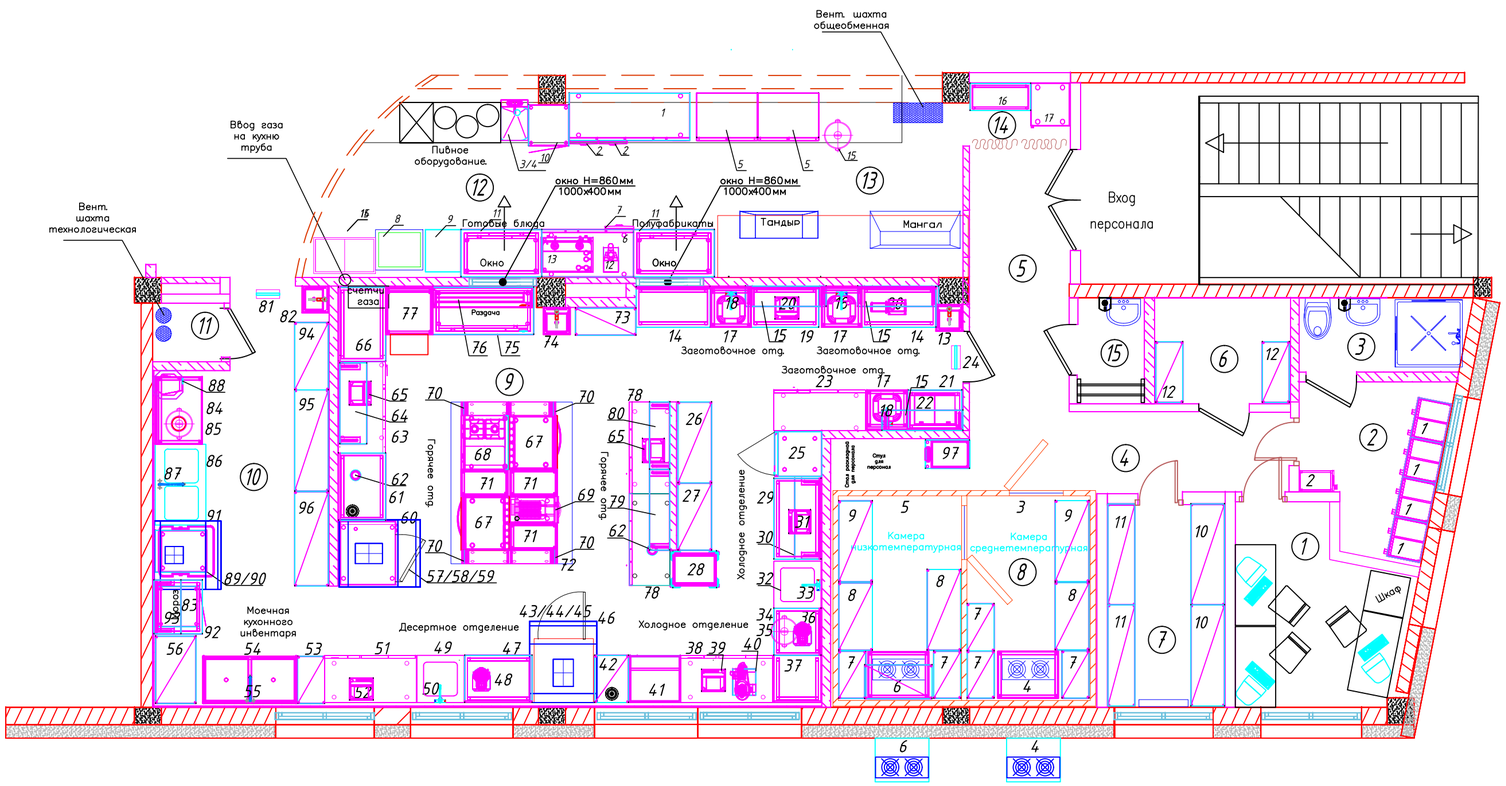

Экспликация помещений

N п/п	Наименование помещения	S пом., м2
1	ОФИС	6.6 кв.м
2	ГАРДЕРОБ ДЛЯ ПЕРСОНАЛА НА 18 ЧЕЛОВЕК	4.9 кв.м
3	САН. УЗЕЛ ПЕРСОНАЛА С ДУШЕВОЙ	2.7 кв.м
4	КОРИДОР ПРОИЗВОДСТВЕННЫЙ	5.0 кв.м
5	ЗАГРУЗОЧНАЯ	6.3 кв.м
6	СКЛАД АЛКАГОЛЯ И НАПИТКОВ	3.0 кв.м
7	КЛАДОВАЯ СУХИХ ПРОДУКТОВ	5.3 кв.м
8	ПЛОЩАДЬ ПОД ХОЛОДИЛЬНЫЕ КАМЕРЫ	12.5 кв.м
9	КУХНЯ С ОТДЕЛЕНИЯМИ	53.5 кв.м
	ЗАГОТОВОЧНОЕ ОТДЕЛЕНИЕ	
	ХОЛОДНОЕ ОТДЕЛЕНИЕ	
	ДЕСЕРТНОЕ ОТДЕЛЕНИЕ	
	МОЕЧНАЯ ВНУТРИЦЕХОВОГО ИНВЕНТАРЯ	
	ГОРЯЧЕЕ ОТДЕЛЕНИЕ	
	РАЗДАТОЧНЫЕ ОКНА	
10	МОЕЧНАЯ СТОЛОВОЙ ПОСУДЫ	10.2 кв.м
11	ЭЛЕКТРОЩИТОВАЯ/ТЕХНИЧЕСКОЕ ПОМЕЩЕНИЕ	1.0 кв.м
12	БАР	11.8кв.м
13	ОТКРЫТАЯ КУХНЯ ГРИЛЬ	13.2кв.м
14	КАЛЬЯННАЯ	1.5кв.м
15	ПОМЕШЕНИЕ УБОРОЧНОГО ИНВЕНТАРЯ	1.5кв.м
	ИТОГО:	139 кв.м

Согласовано

Взам. инв. N

Подпись и дата

Инв N подл.

Изм.	Кол.уч	Лист	Nдок	Подпись	Дата
Разработал		Трунов			05.07
Технолог		Трунов			05.07
Заказчик		Середкин			05.07
Проверил		Кокоткин			05.07

2012-07 ТХ

Фрагмент Кафе на 120 п. мест
расположенный в офисно - деловом центре
по адресу: г. Обнинск, ул. Белкинская, д. 44, 2 этаж

Фрагмент кафе на 120 п.мест

Стадия	Лист	Листов
РП	1	1

Фрагмент кафе на 2 этаже
с расстановкой технологического
оборудования

ООО"Ремонт"

Формат А2

Project, 2012