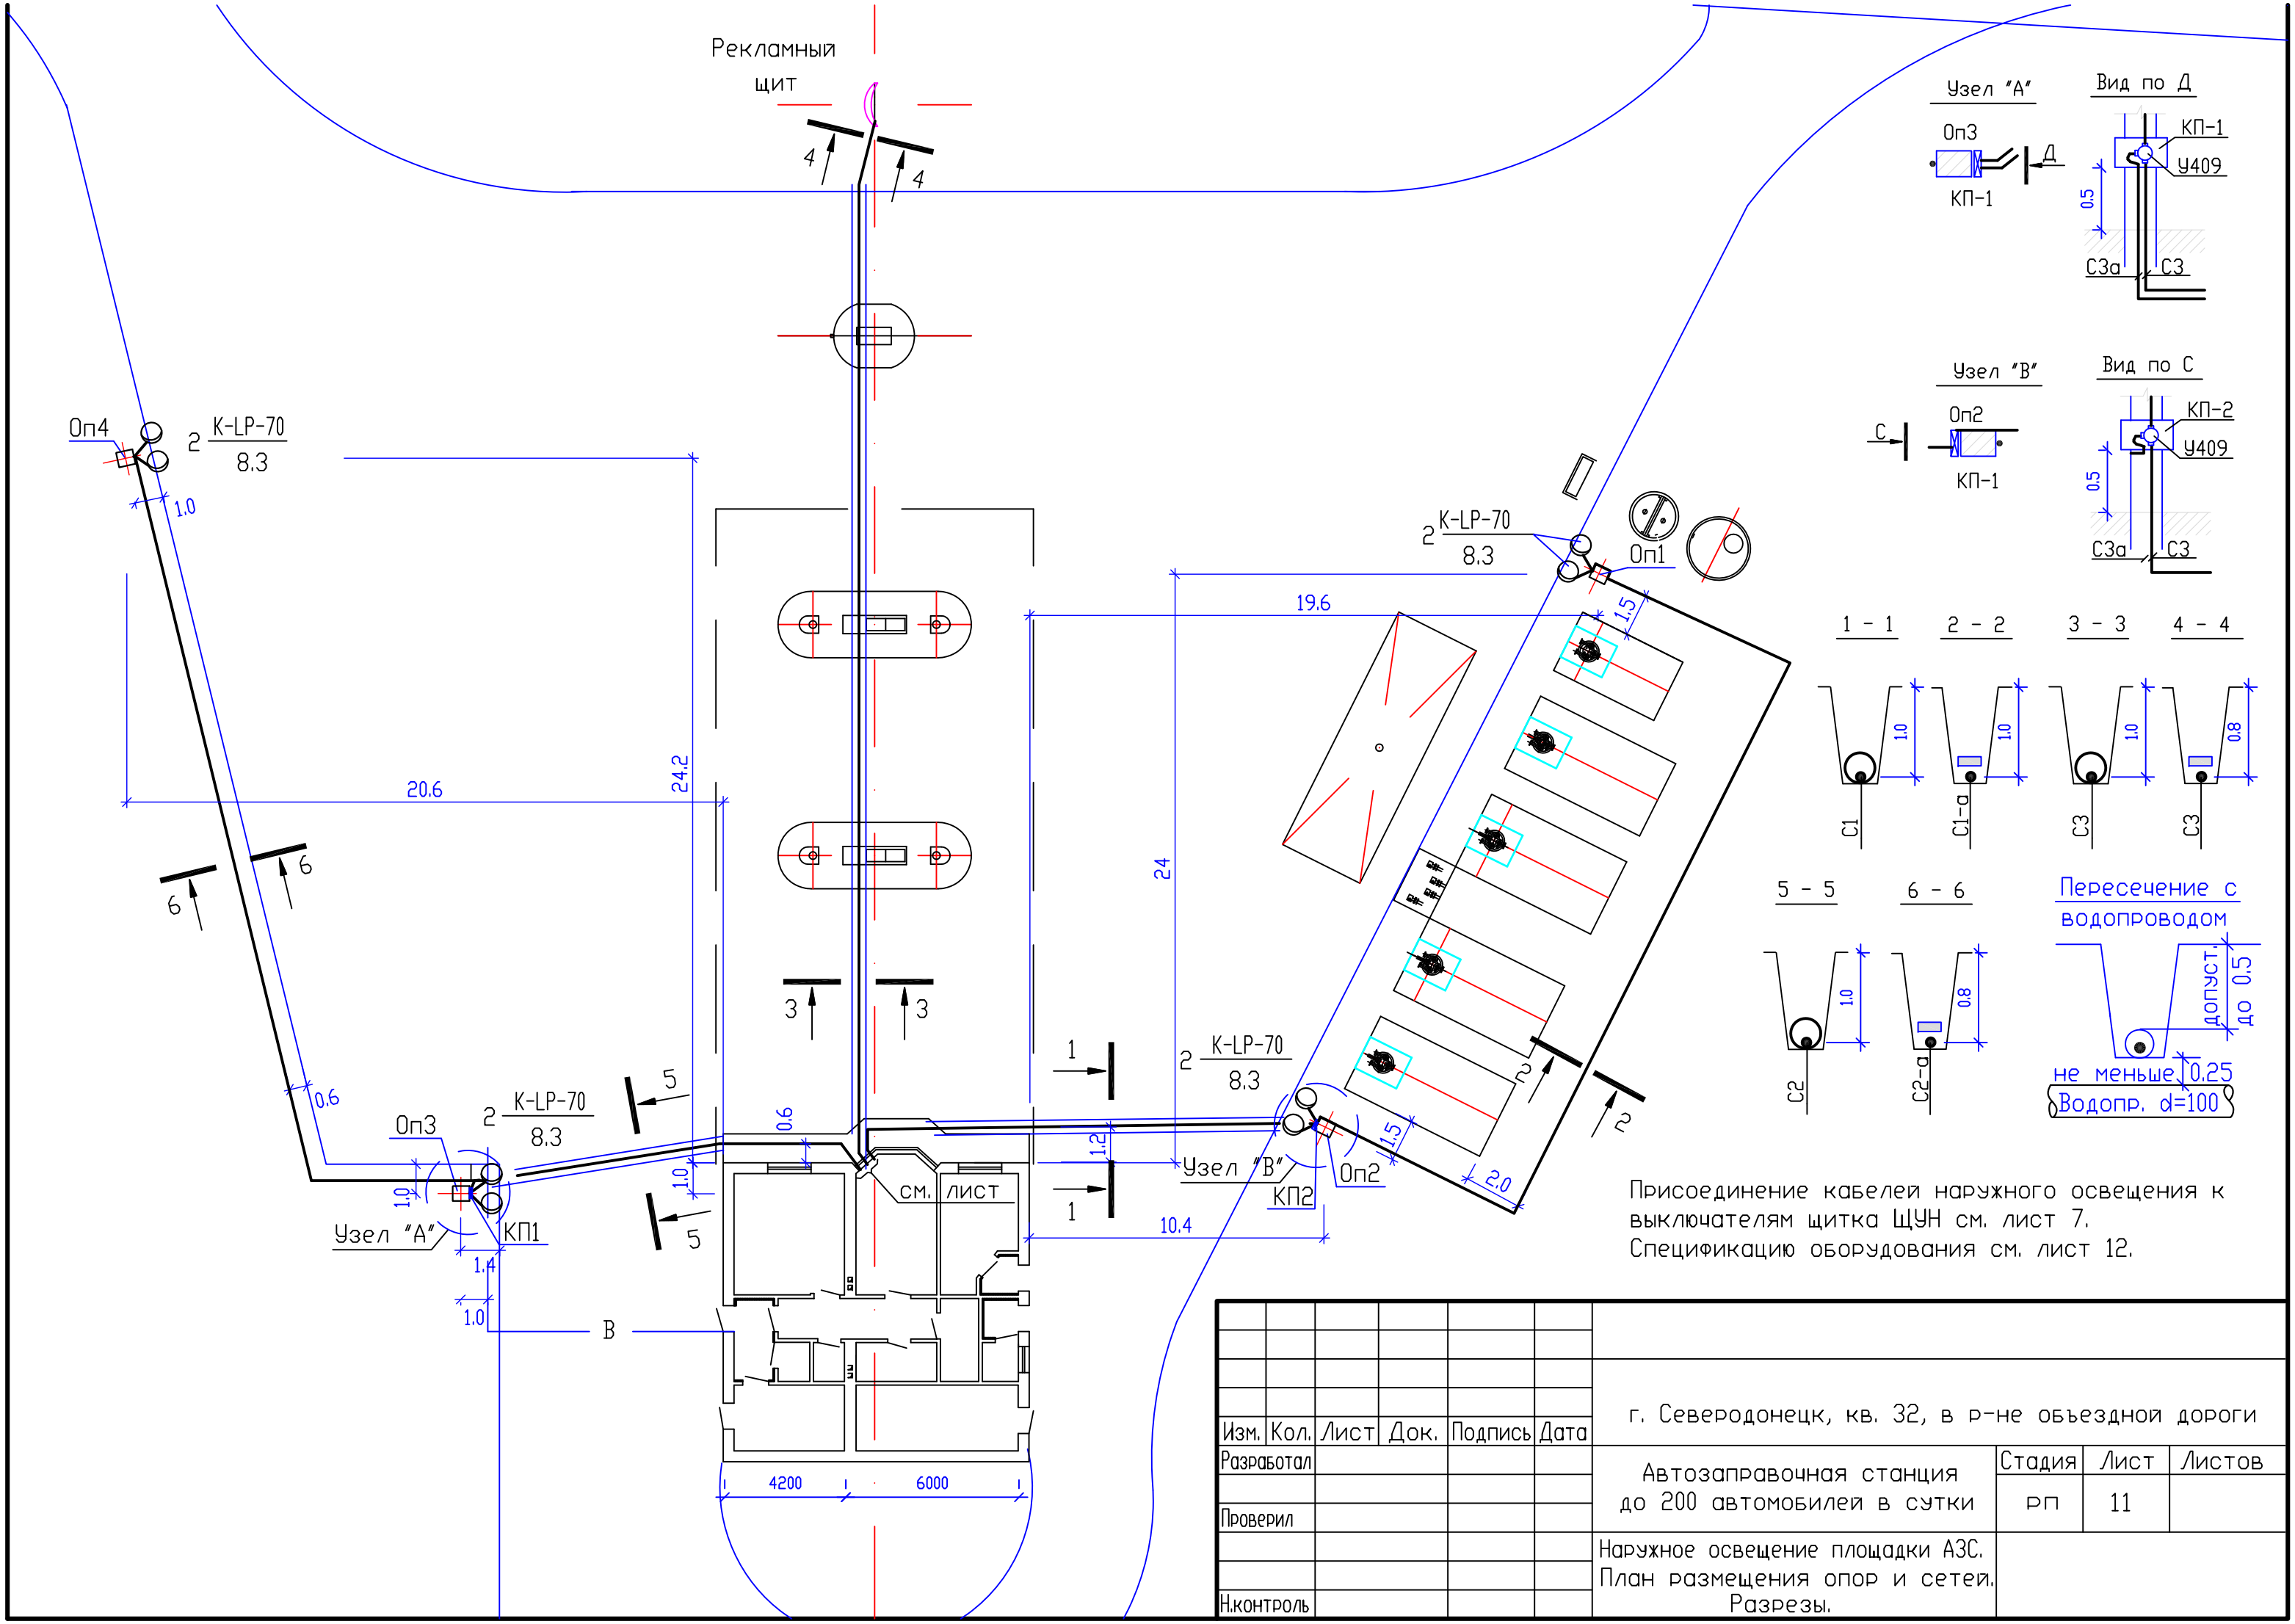


Присоединение кабелей наружного освещения к выключателям щитка ЩУН см. лист 7.
Спецификацию оборудования см. лист 12.

| Изм. | Кол. | Лист | Док. | Подпись | Дата | г. Северодонецк, кв. 32, в р-не объездной дороги | | | |
|---|---|---|---|---|---|---|---|---|---|
| Разработал | | | | | | Автозаправочная станция до 200 автомобилей в сутки | Стадия | Лист | Листов |
| Проверил | | | | | | | РП | 11 | |
| Н.контроль | | | | | | Наружное освещение площадки АЗС. План размещения опор и сетей. Разрезы. | | | |