


План на отм. 0,000

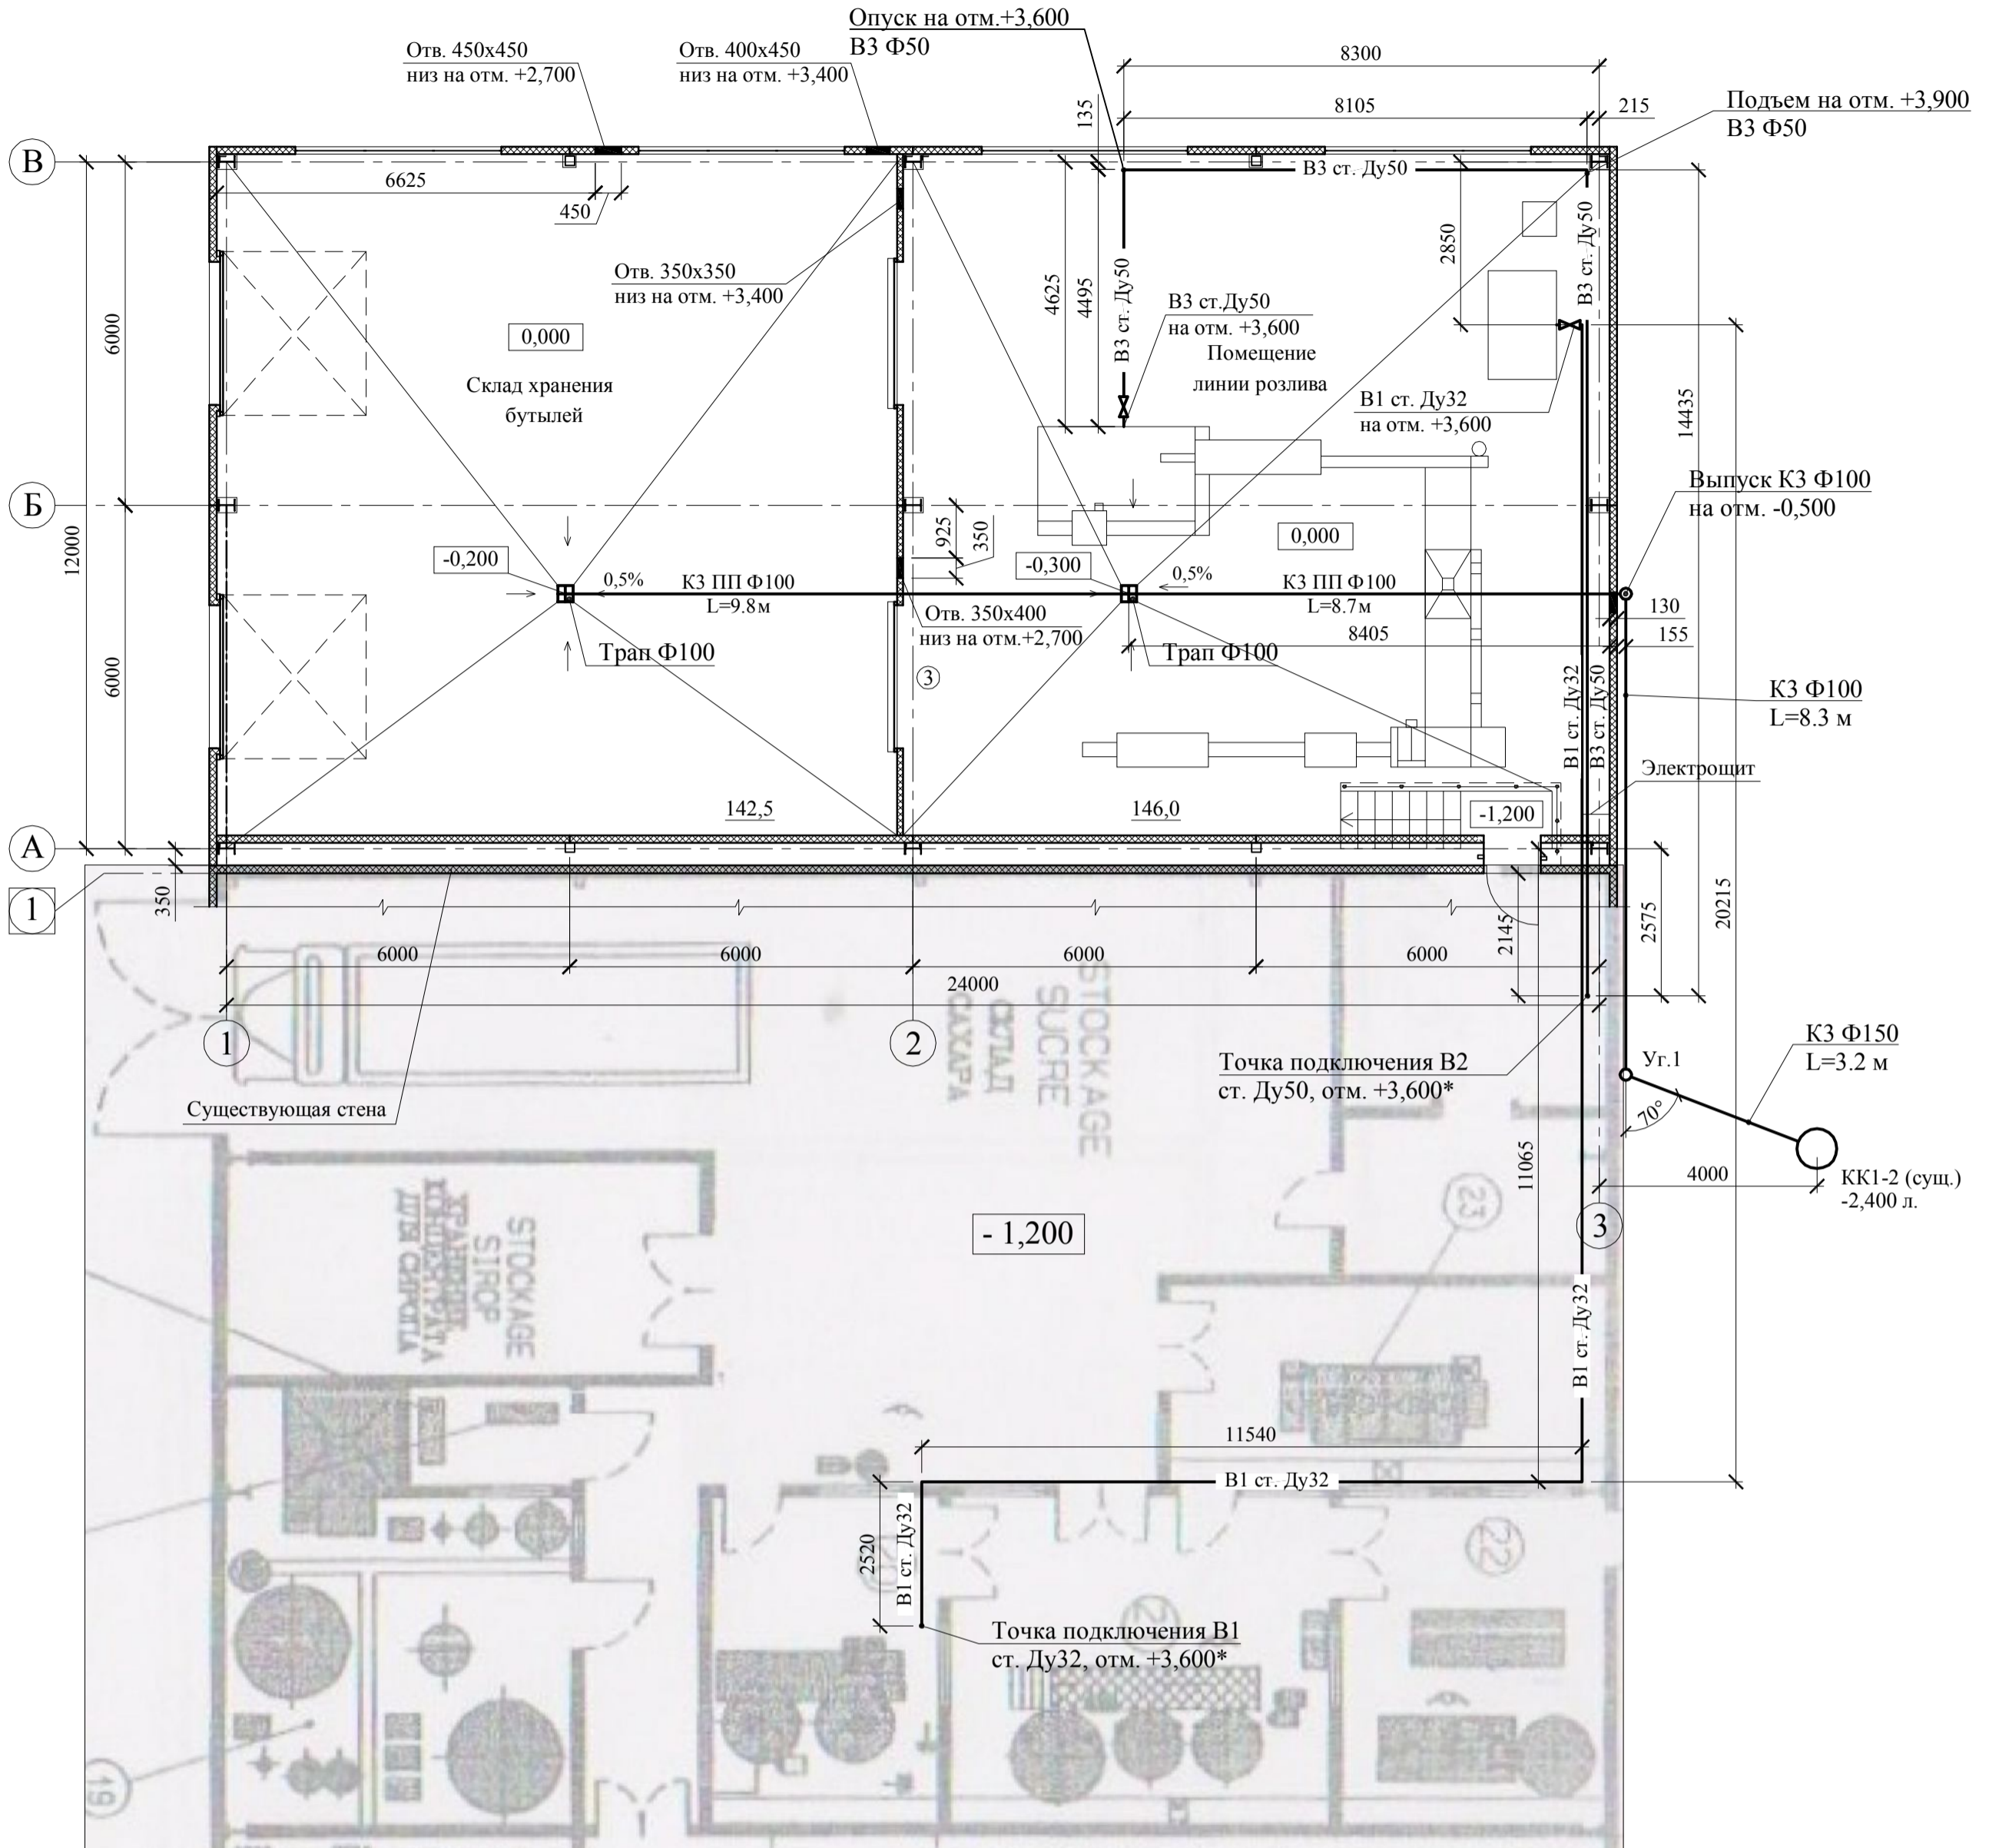

Условные обозначения:

- КЗ — - производственная канализация
- ВЗ — - технический водопровод
- В1 — - хозяйственно-питьевой водопровод

Изм.	Колуч.	Лист	№ док.	Подпись	Дата	Стадия	Лист	Листов
Разработал					08.2012	РД	2	
Гл. арх.								
Гл. констр.								

План на отм. 0,000

Согласовано	
Изм. и подл.	Взам. инв. N
Подпись и дата	