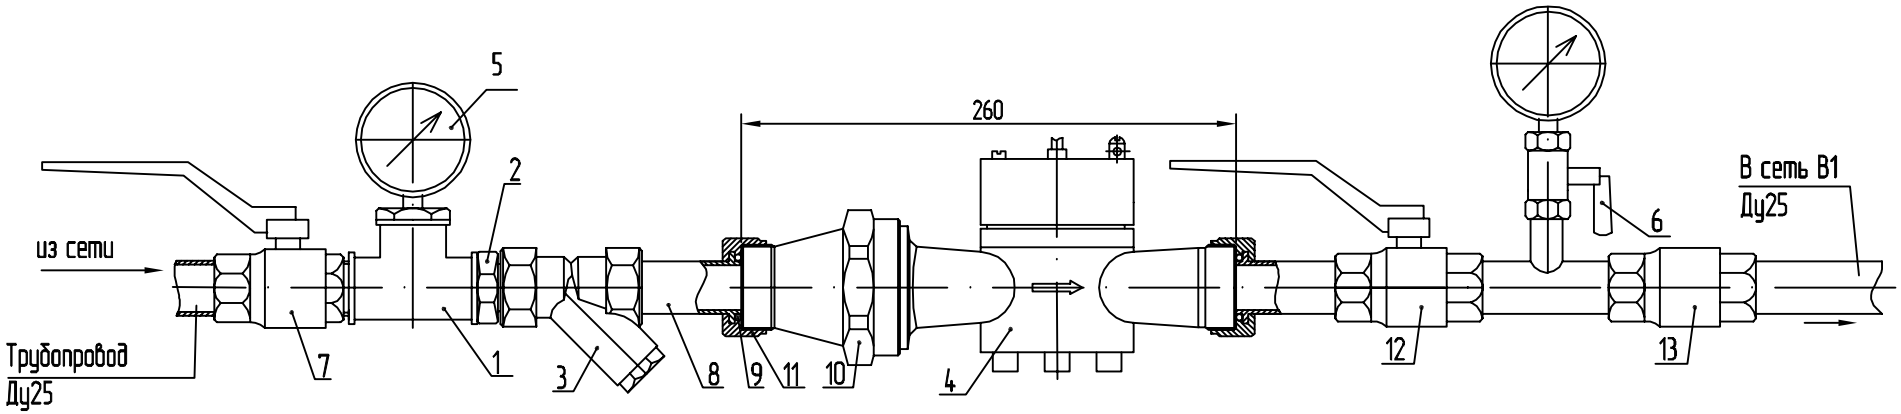

1. Для уплотнения резьбовых соединений использовать лен санитарнотехнический поз.15, кроме соединений уплотняемых прокладками поз.9.
2. Установку манометров или датчиков давления, в зависимости от требований теплоснабжающих организаций, производится по месту.
3. *Размеры для справок.

Изм.	Кол. уч.	Лист	№ док.	Подп.	Дата				
						Индивидуальный жилой дом	Стадия	Лист	Листов
							Р	5.3	4
						Узел учета холодной воды			

Согласовано

Взам. инв. №

Подпись и дата

Инв. № подл.

Копировал

Формат А4

Create PDF files without this message by purchasing novaPDF printer (http://www.novapdf.com)