Раскладка панелей по оси А в осях 1-11

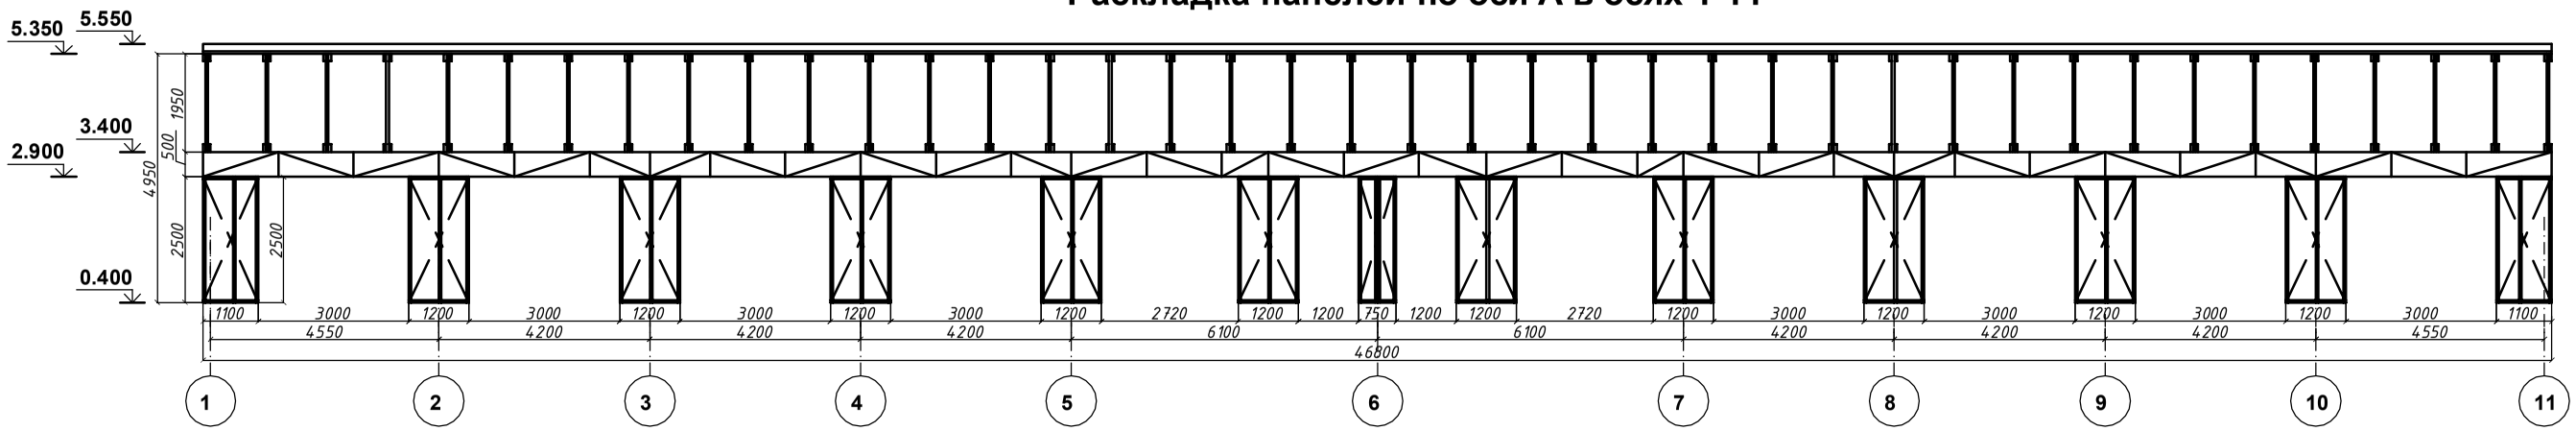

Раскладка панелей по оси Б в осях 11-1

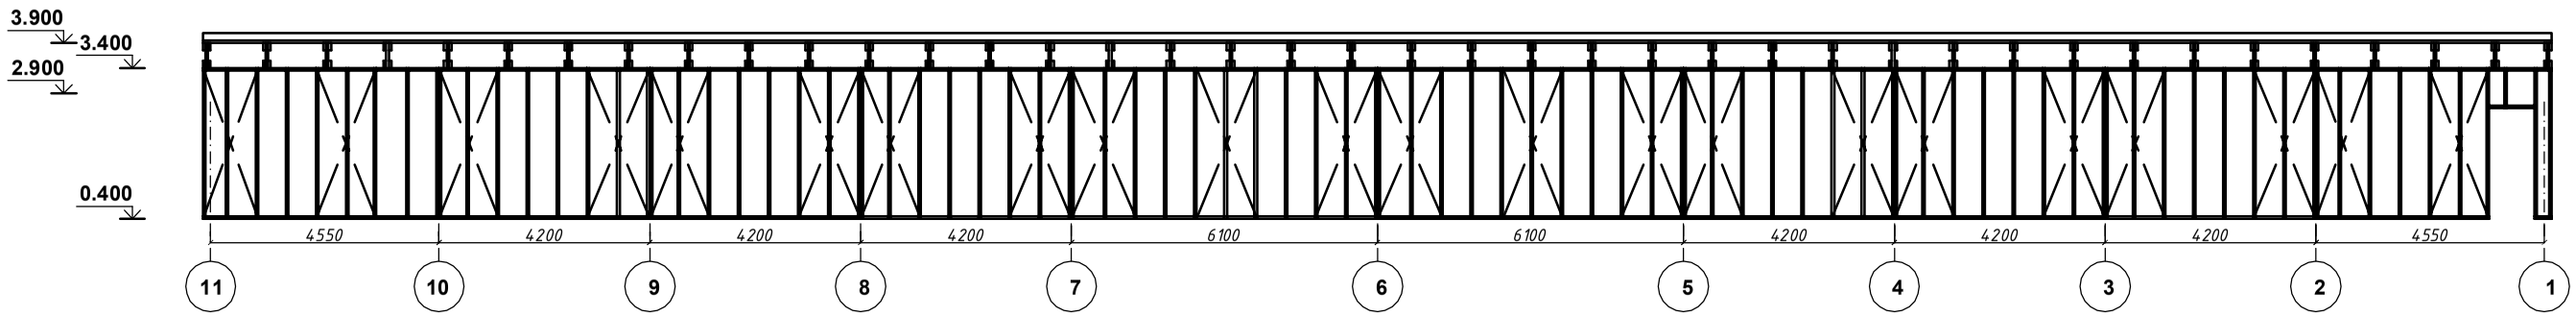

Раскладка панелей по оси 1 в осях Б-А

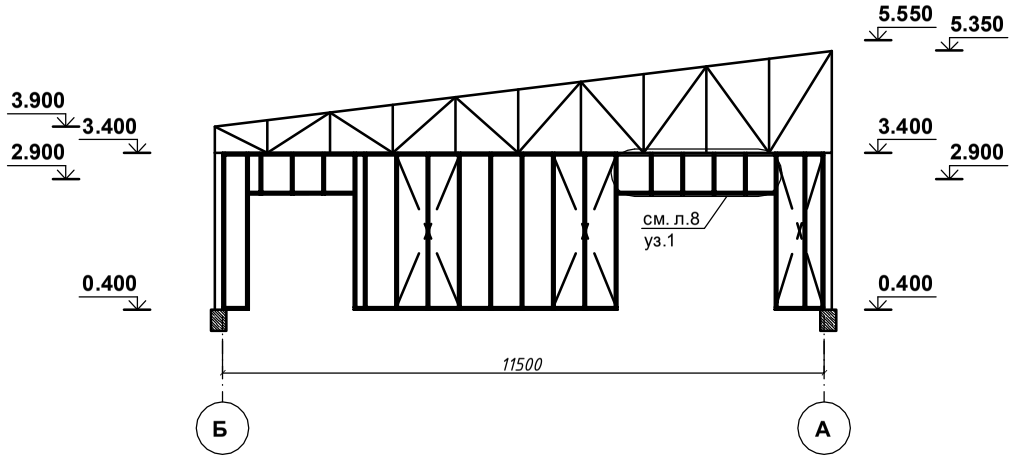

Раскладка панелей по оси 11 в осях А-Б

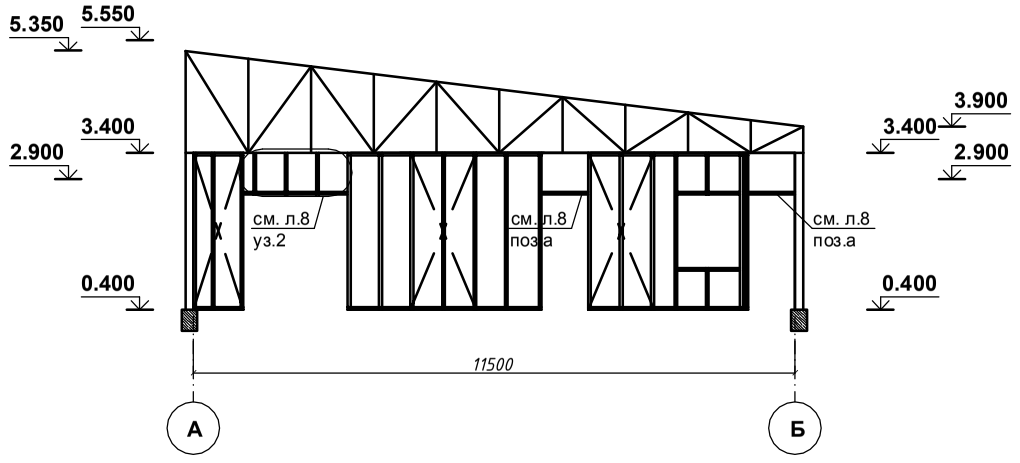

изм	кол	лист	№док	подпись	дата			
							Стадия	Лист	Листов
							Р	3	
Констр.									
Н.контр.									