Крестовой соединитель для круглого и плоского проводника

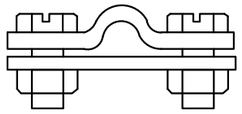

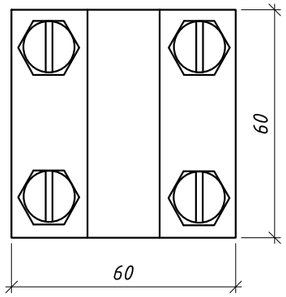

-Для проводников Rd8-10 мм;
-Монтируется с 4 шестигранными болтами М8-25, 4 шестигранными гайками М8;
-Согластно стандарту DIN 48845, класс F.

Зажим система FangFix, F-Fix-KL (монтажная клемма)

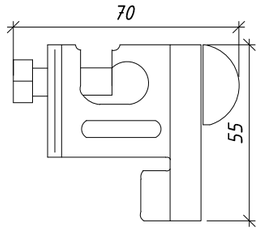

-Монтажная клемма FangFix из стали VA для круглого проводника Rd8 мм;
- Протестирована (100 кА) в соответствии с DIN EN 50164-1;
- Монтаж круглого проводника с молниеприемником при помощи 1 болта.

Держатель круглого проводника 156\K

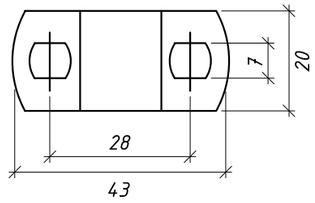

Молниеприемный стержень 101\F-1500

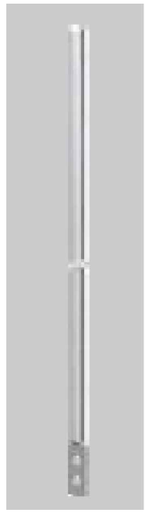

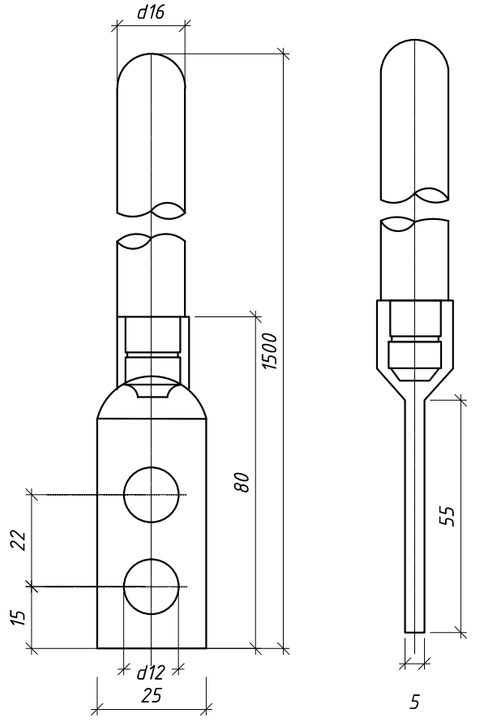

-Молниеприемный стержень с монтажными петлями;
-2 монтажных отверстия Ф12 мм;
-с односторонним присоединением.

Примечание:

1. Установить на трубу молниеприемный стержень 101/F-1500 FT, высотой 1500 мм.
2. Крепление молниеприемника осуществить посредством монтажной клеммы FangFix из стали VA для круглого проводника Rd8 мм и присоединить круглый оцинкованный проводник Rd8.
3. Молниеотвод к трубе присоединить посредством крестового соединителя для круглого и плоского проводника 252\FT DIN через каждый 0,5 м.
4. Токоотводов присоединить к контуру заземления молниезащиты с помощью промежуточного соединителя 233\A .
5. Контур заземления молниезащиты выполнить из вертикальных заземлителей 218\20 (сталь горячего цинкования) длиной 4 м и горизонтальных заземлителей 5052 40х4 мм.
6. Соединение горизонтальных и вертикальных заземлителей осуществлять посредством соединителя 2730\20.
7. Для измерения сопротивления растекания тока молнии установить измерительный лючок 5700\DIN.
8. Сопротивление растекания тока молнии не должно превышать 4 Ом.
9. Контур заземления проложить в траншее в земле на глубине 0,7 м с отступом 1 м от фундамента здания.

Согласовано

Зам.инв.№

Подпись и дата

Инв. №

Изм.	Кол.	Лист	№ док	Подпись	Дата			
ГИП						Молниезащита	Стадия: Р	Лист: 7.2	Листов: 16
Проверил						Молниеприемный стержень			
Разработ.									