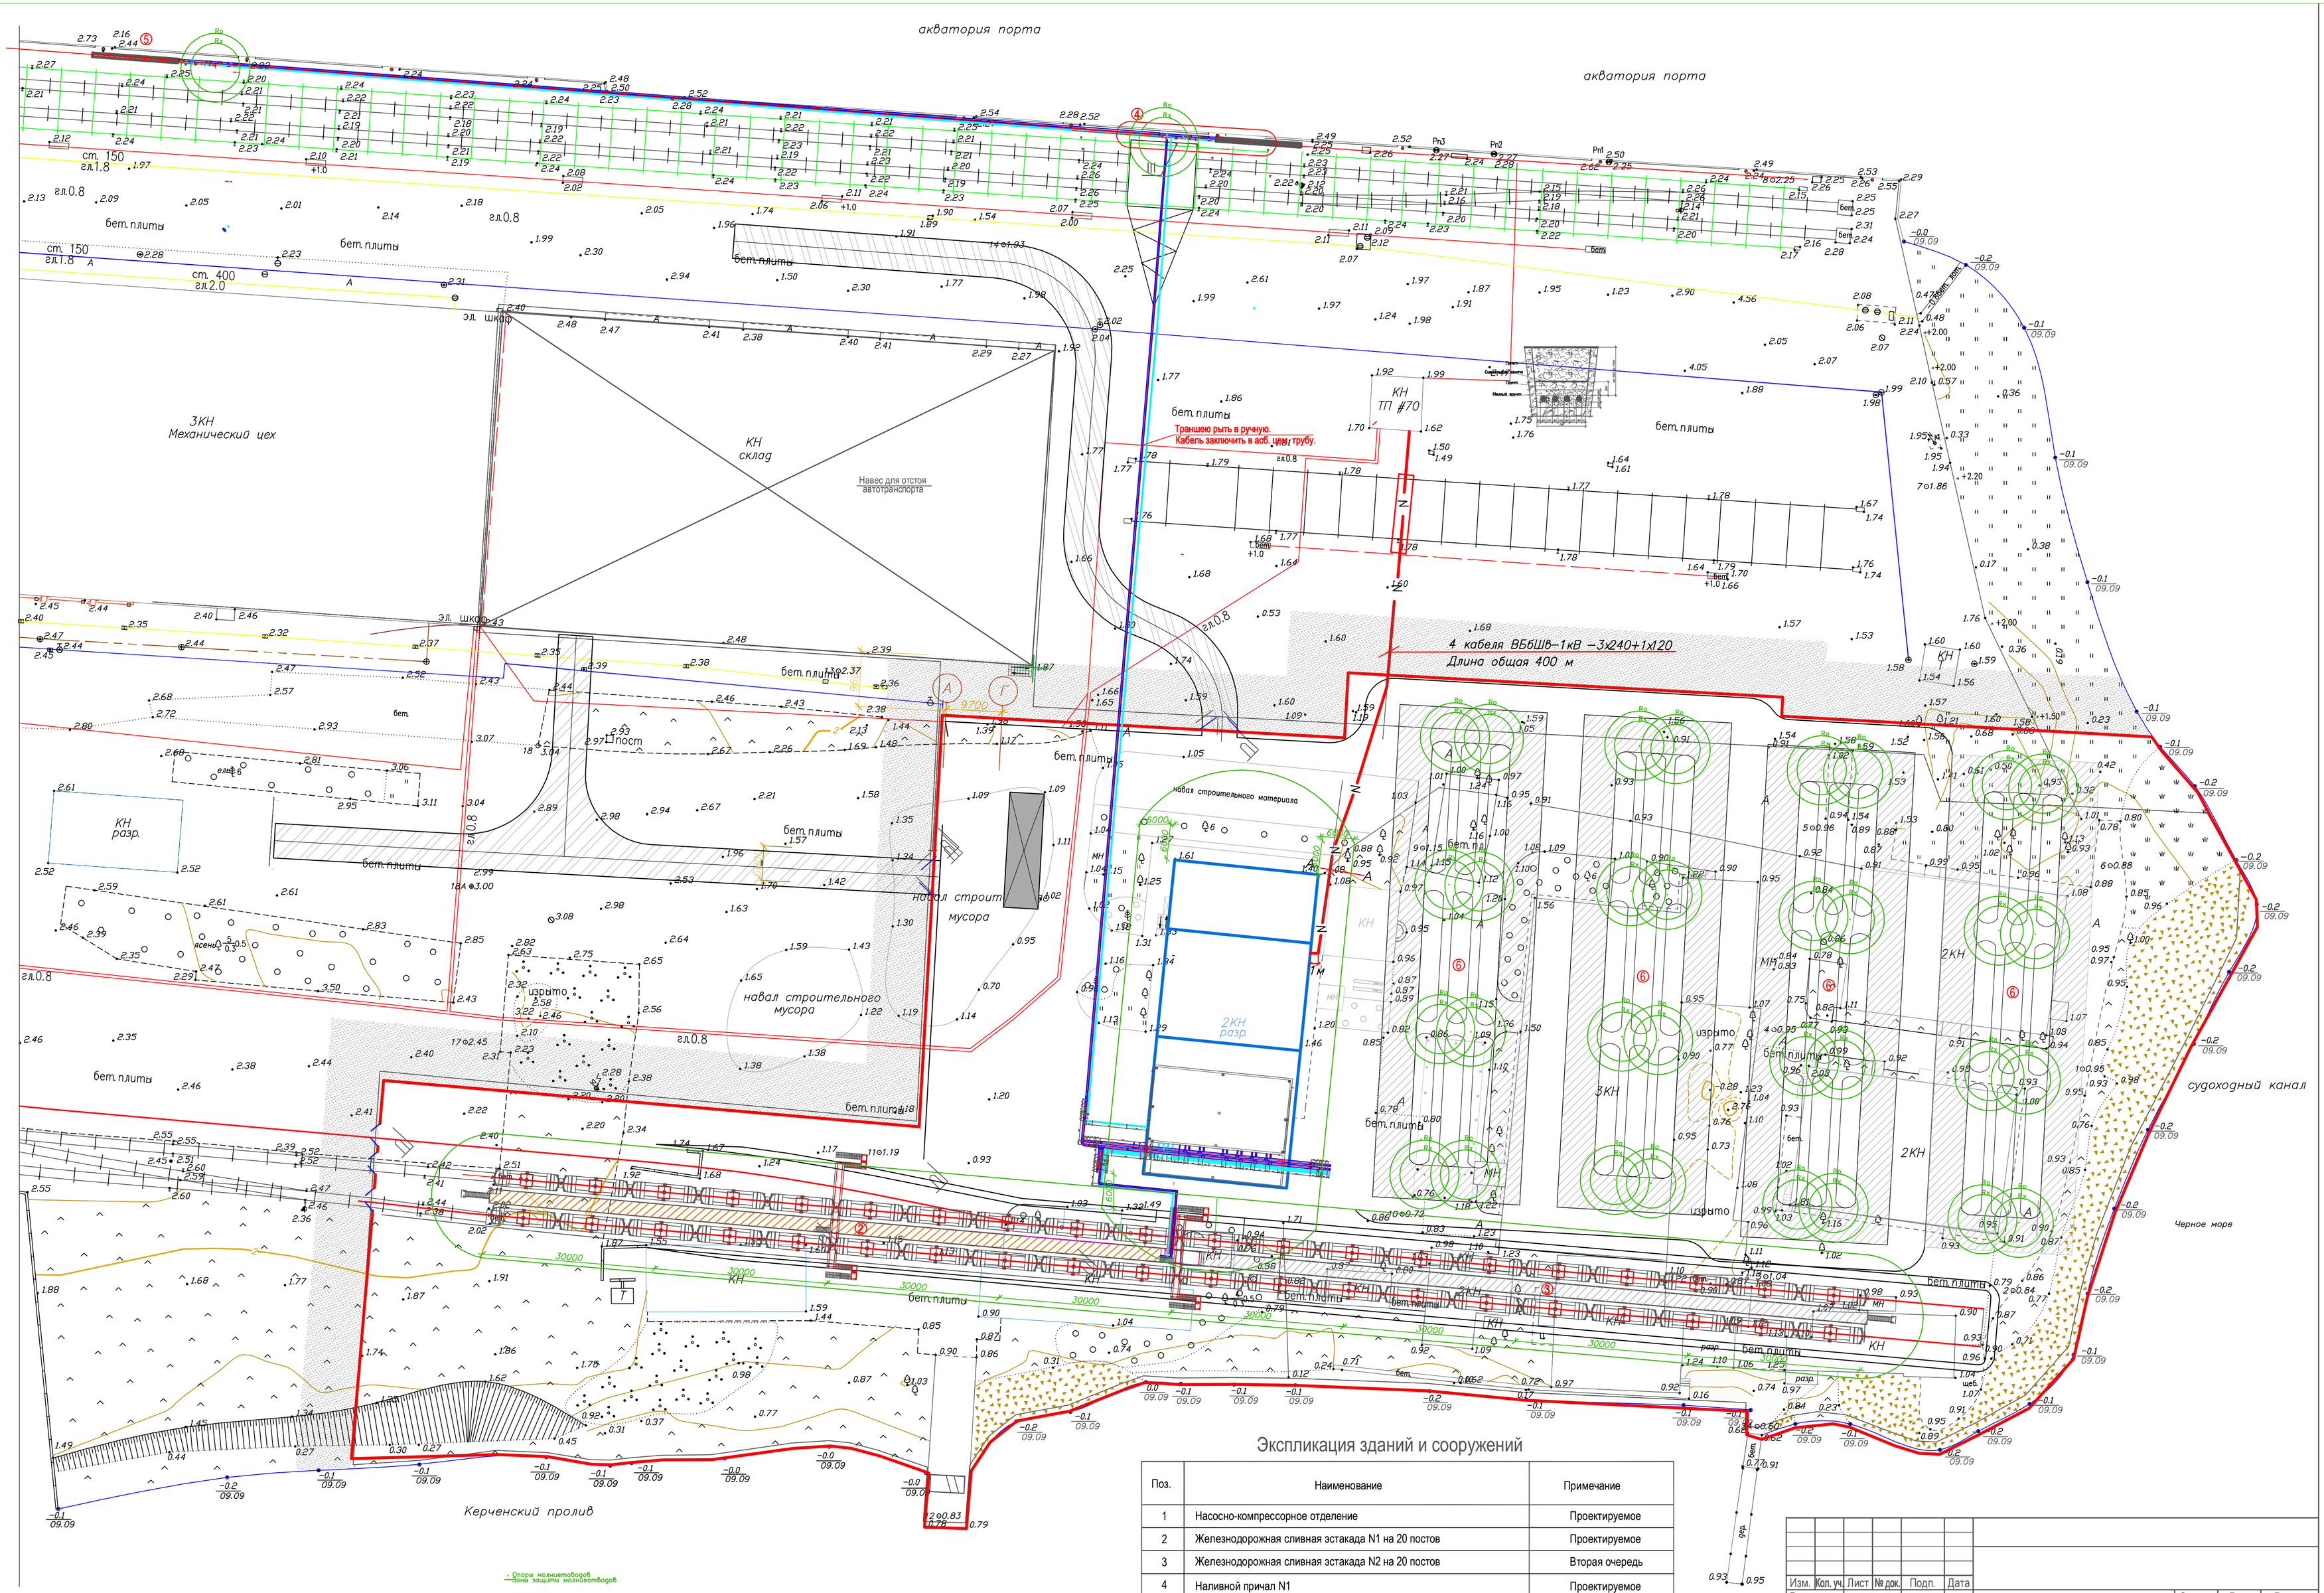

Экспликация зданий и сооружений

Поз.	Наименование	Примечание
1	Насосно-компрессорное отделение	Проектируемое
2	Железнодорожная сливная эстакада N1 на 20 постов	Проектируемое
3	Железнодорожная сливная эстакада N2 на 20 постов	Вторая очередь
4	Наливной причал N1	Проектируемое
5	Наливной причал N2	Проектируемое
6	Резервуарный парк 7200 м3 (36*200 м3)	Вторая очередь

Изм.	Кол. уч.	Лист	№ док.	Подп.	Дата				
Директор						Молниезащита	Стадия	Лист	Листов
ГИП							РП		
Проверил						Зоны защиты молниеотводов			
Разработал									

Взам. инв. №

Подп. и дата

Инв. № подл.

Формат А1