



Узел 1  
Разрез 5-5  
М1:50

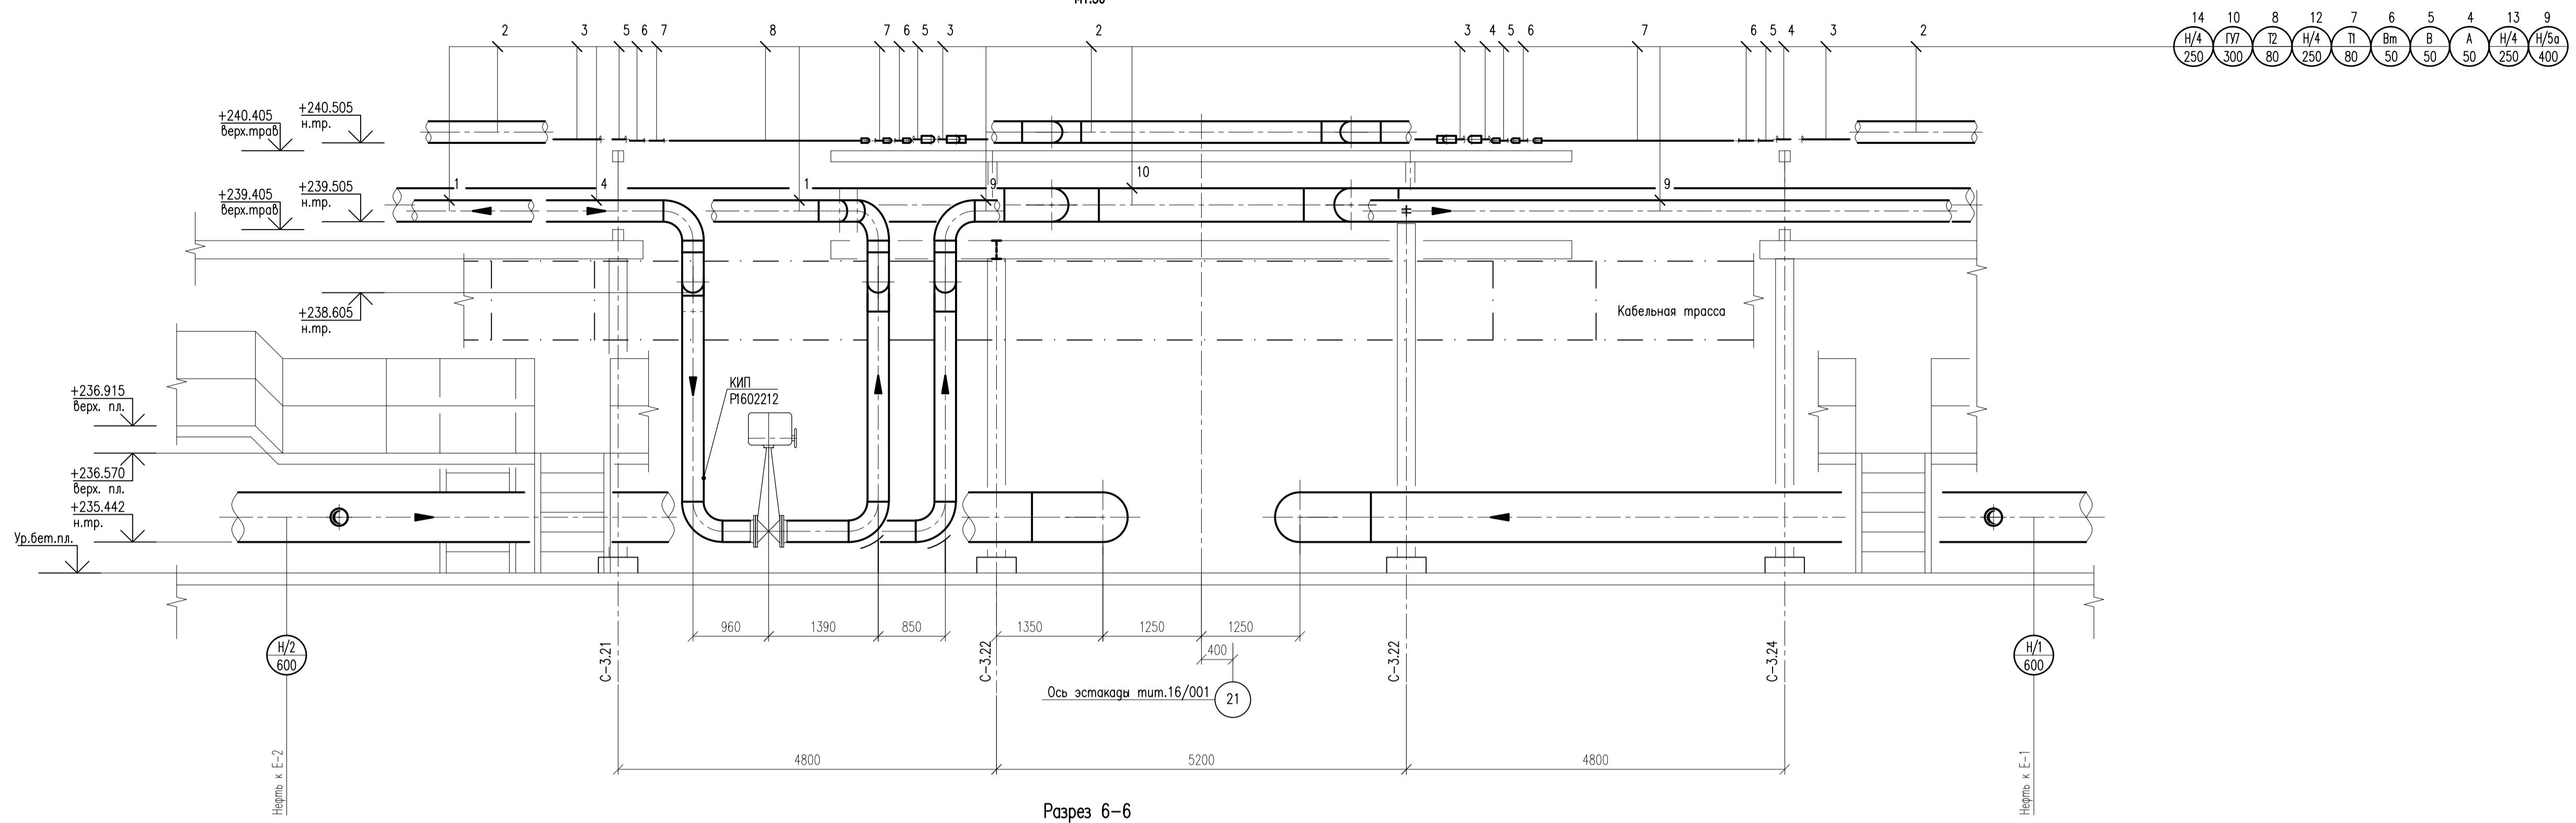

Разрез 6-6  
М1:50

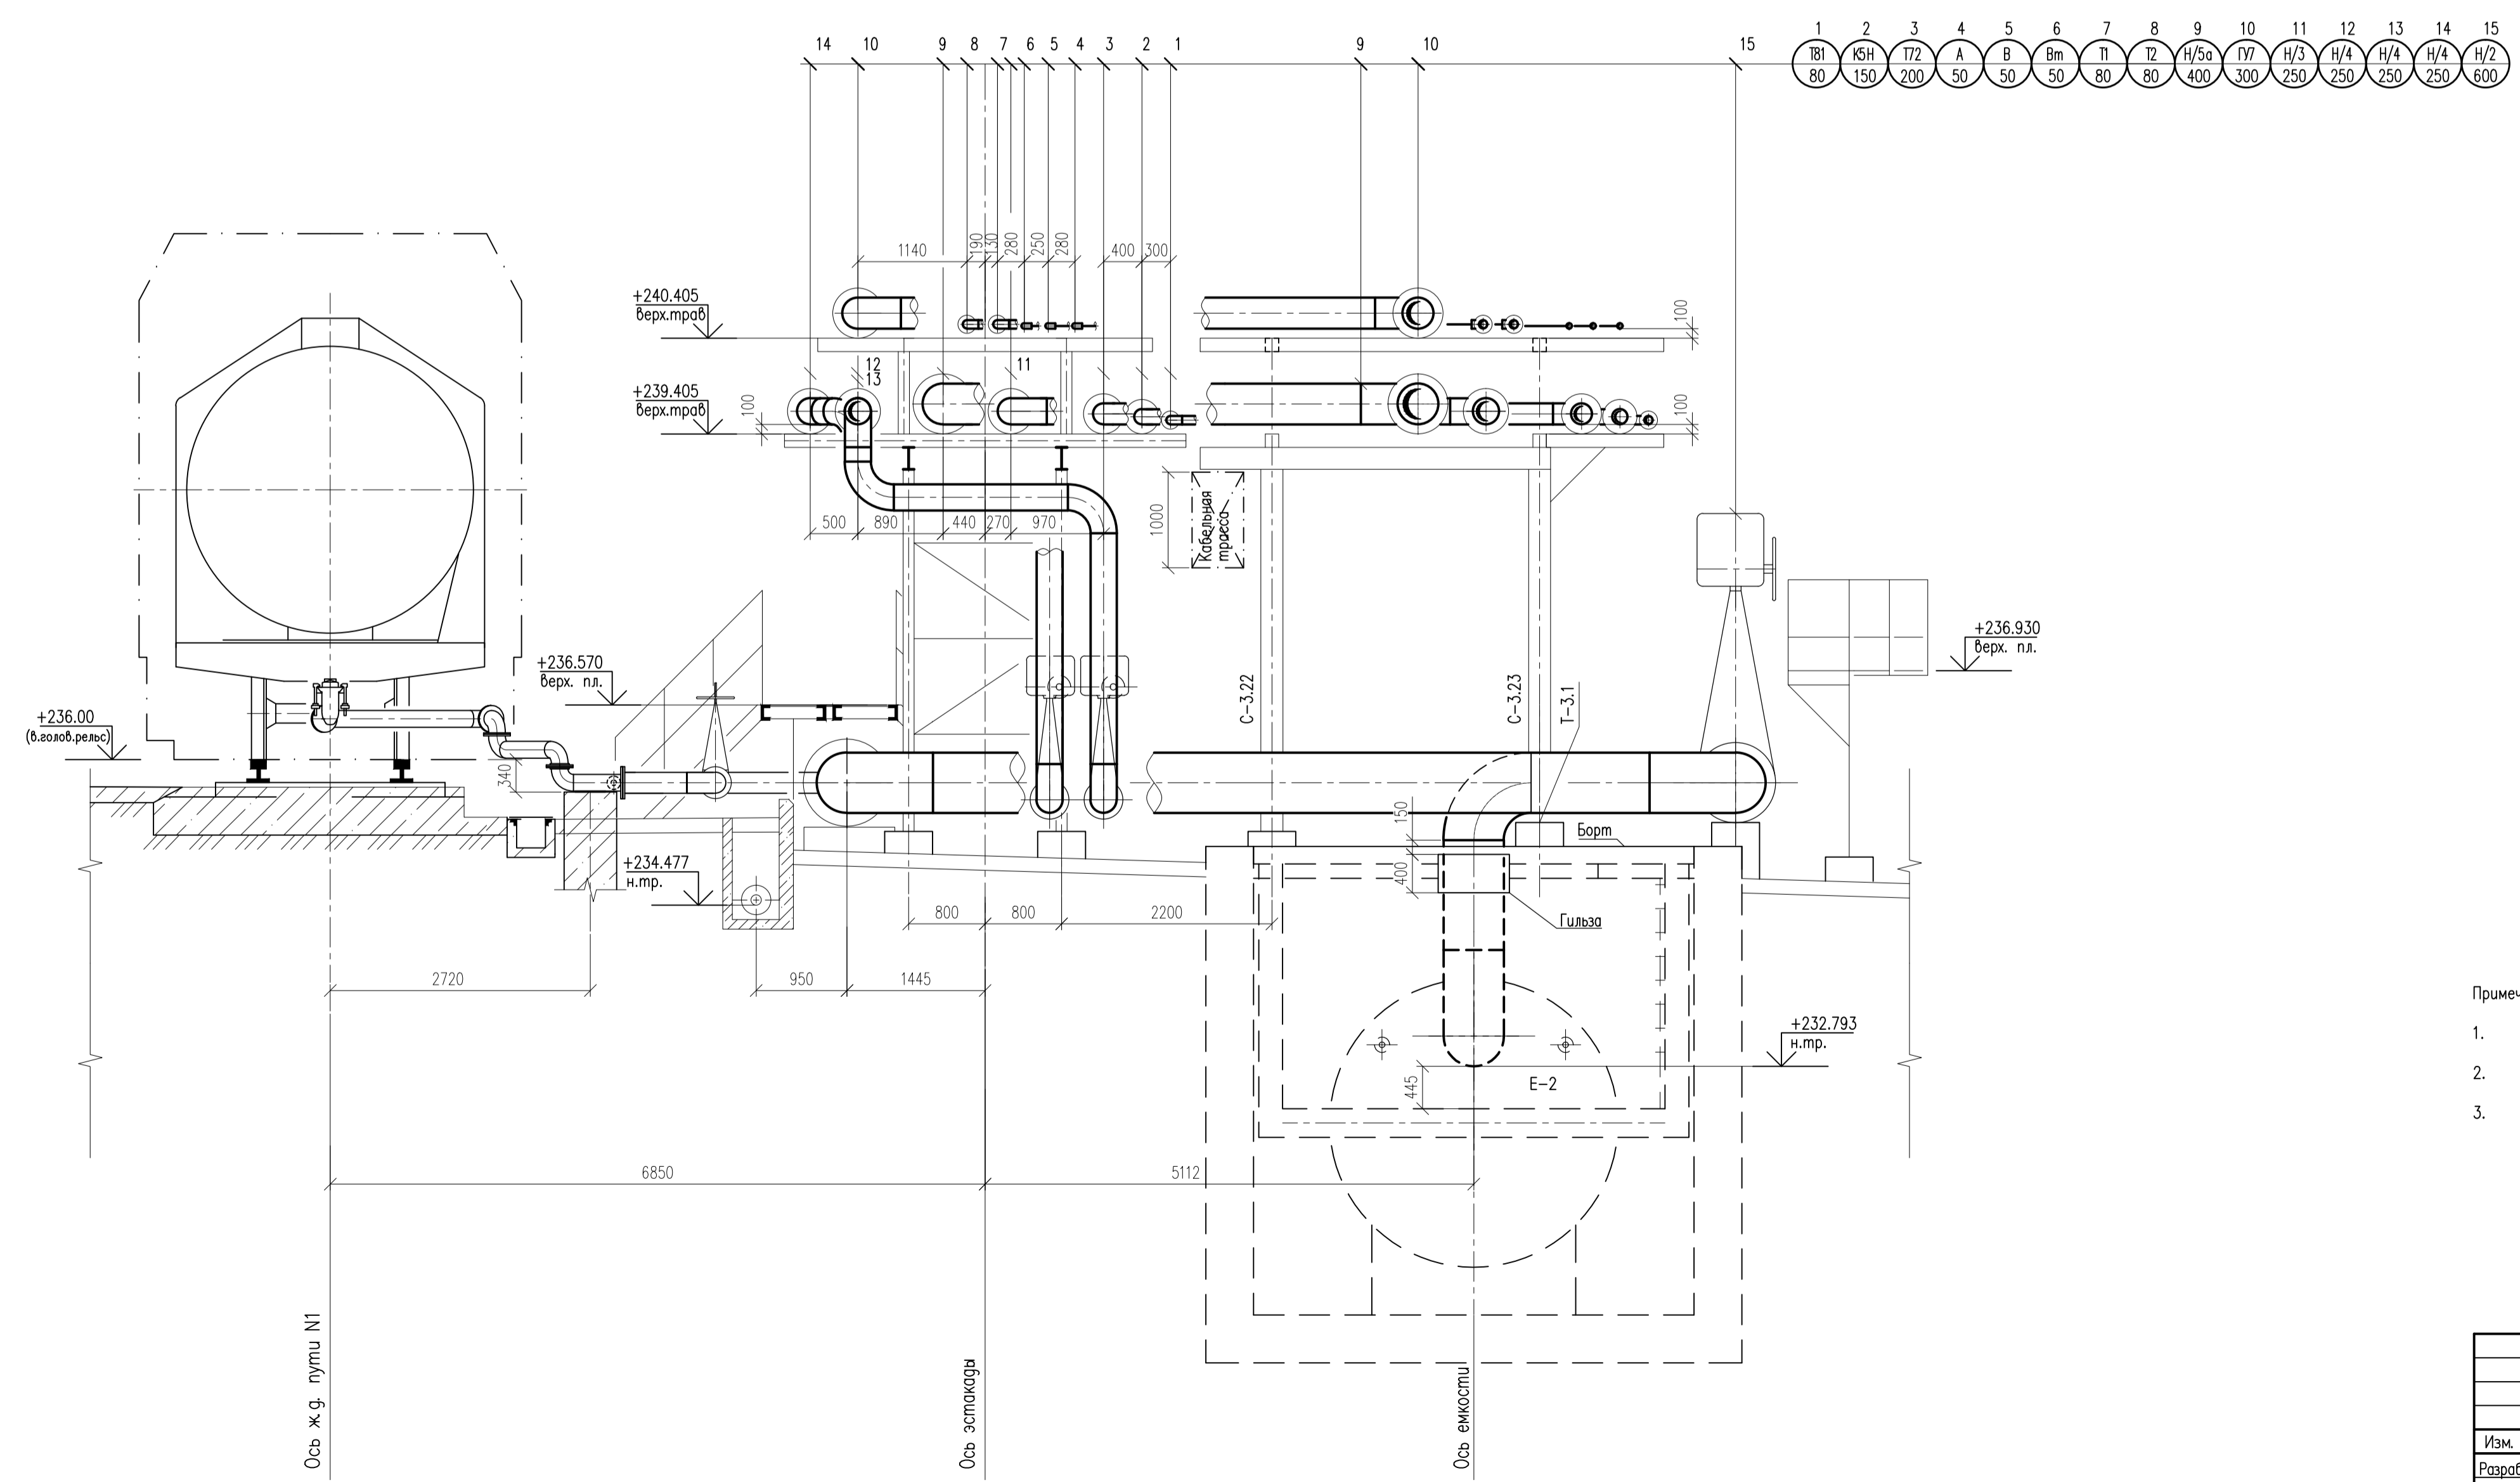

Примечания:  
1.  
2.  
3.

Составлено	
Проверено	
Изд. №	
Имя файла	
Имя проекта	
Имя пользователя	

Изм.	Кол. уч.	Лист	№ док.	Подпись	Дата	Эстакада ж/д налива темных нефтепродуктов и слабо нефти.	Стация	Лист	Листов
Разраб.							Р		
Проект.									
ГИП									
Н.контр.									