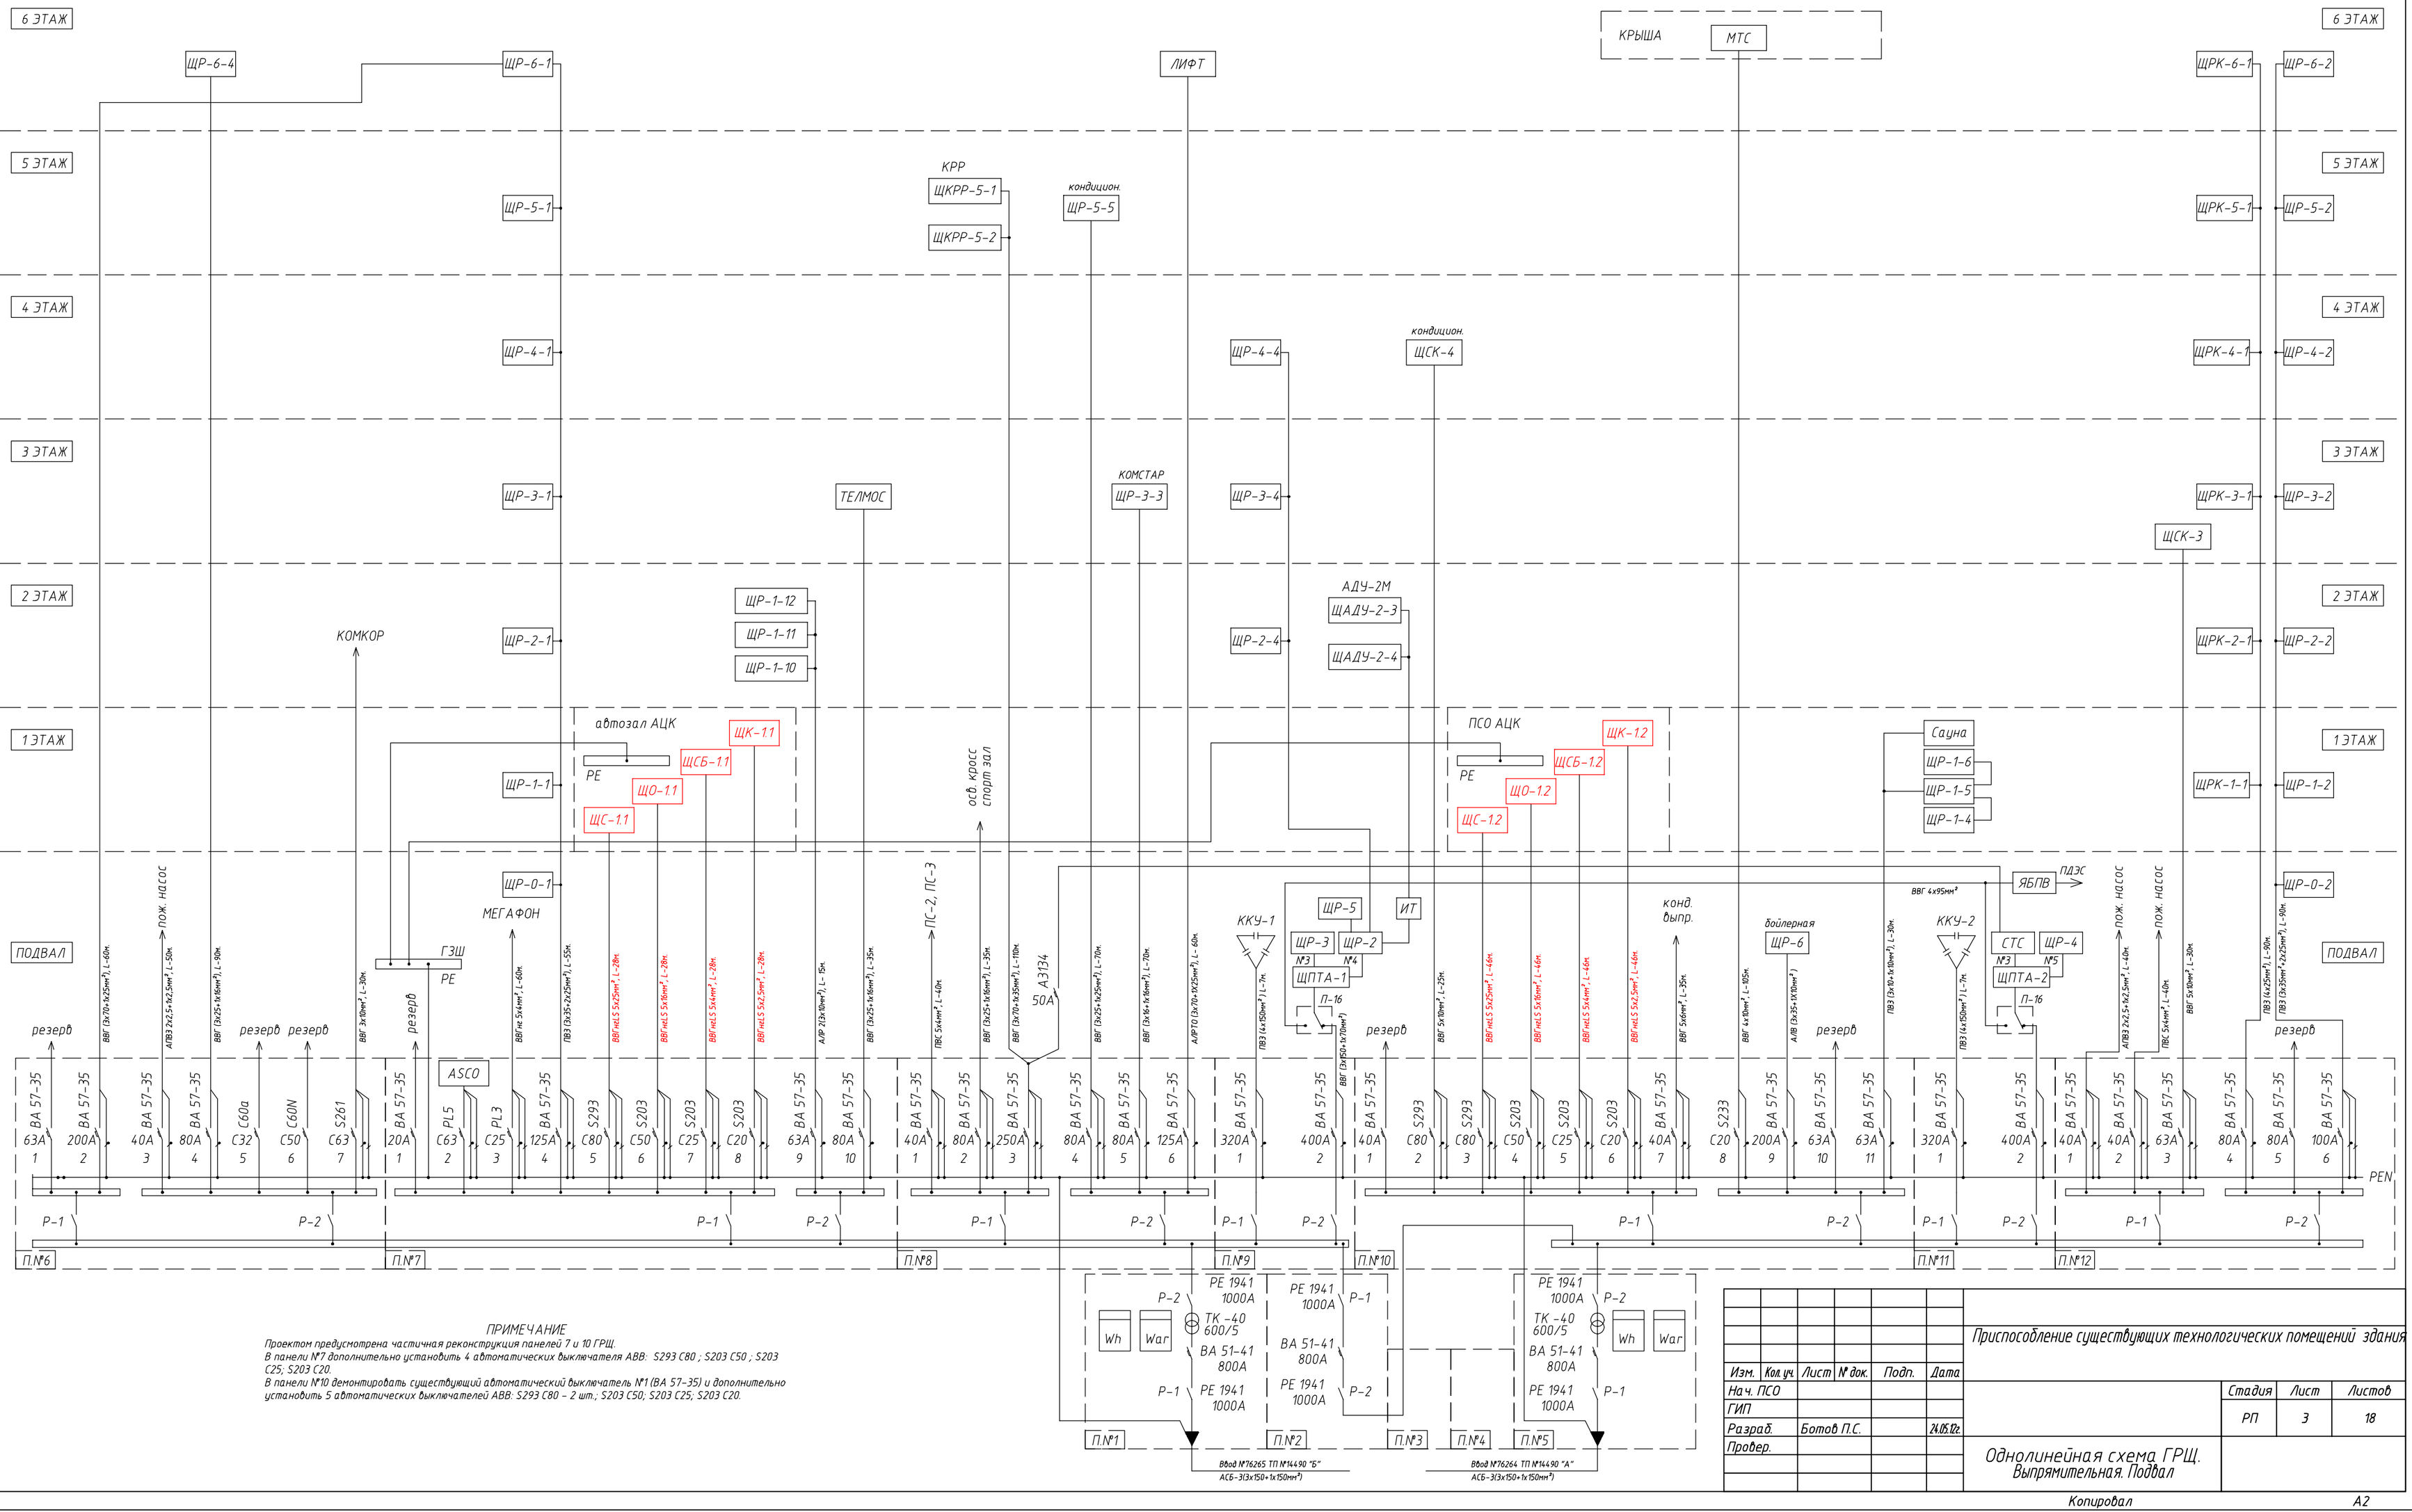

ПРИМЕЧАНИЕ

Проектом предусмотрена частичная реконструкция панелей 7 и 10 ГРЩ.
В панели №7 дополнительно установить 4 автоматических выключателя АВВ: S293 C80 ; S203 C50 ; S203 C25; S203 C20.
В панели №10 демонтировать существующий автоматический выключатель №1 (ВА 57-35) и дополнительно установить 5 автоматических выключателей АВВ: S293 C80 – 2 шт.; S203 C50; S203 C25; S203 C20.

Согласовано

Инв. № подл. | Подп. и дата | Взам. инв. №

Изм.	Кол. уч.	Лист	№ док.	Подп.	Дата
Нач. ПСО					
ГИП					
Разраб.	Ботов П.С.				24.05.22г.
Провер.					

Приспособление существующих технологических помещений здания

Стадия	Лист	Листов
РП	3	18

Однолинейная схема ГРЩ. Выпрямительная. Подвал

Копировал

А2