


Входная группа

Опуск в подвал

Подсвет статуи H8

Подъем на 1-й этаж

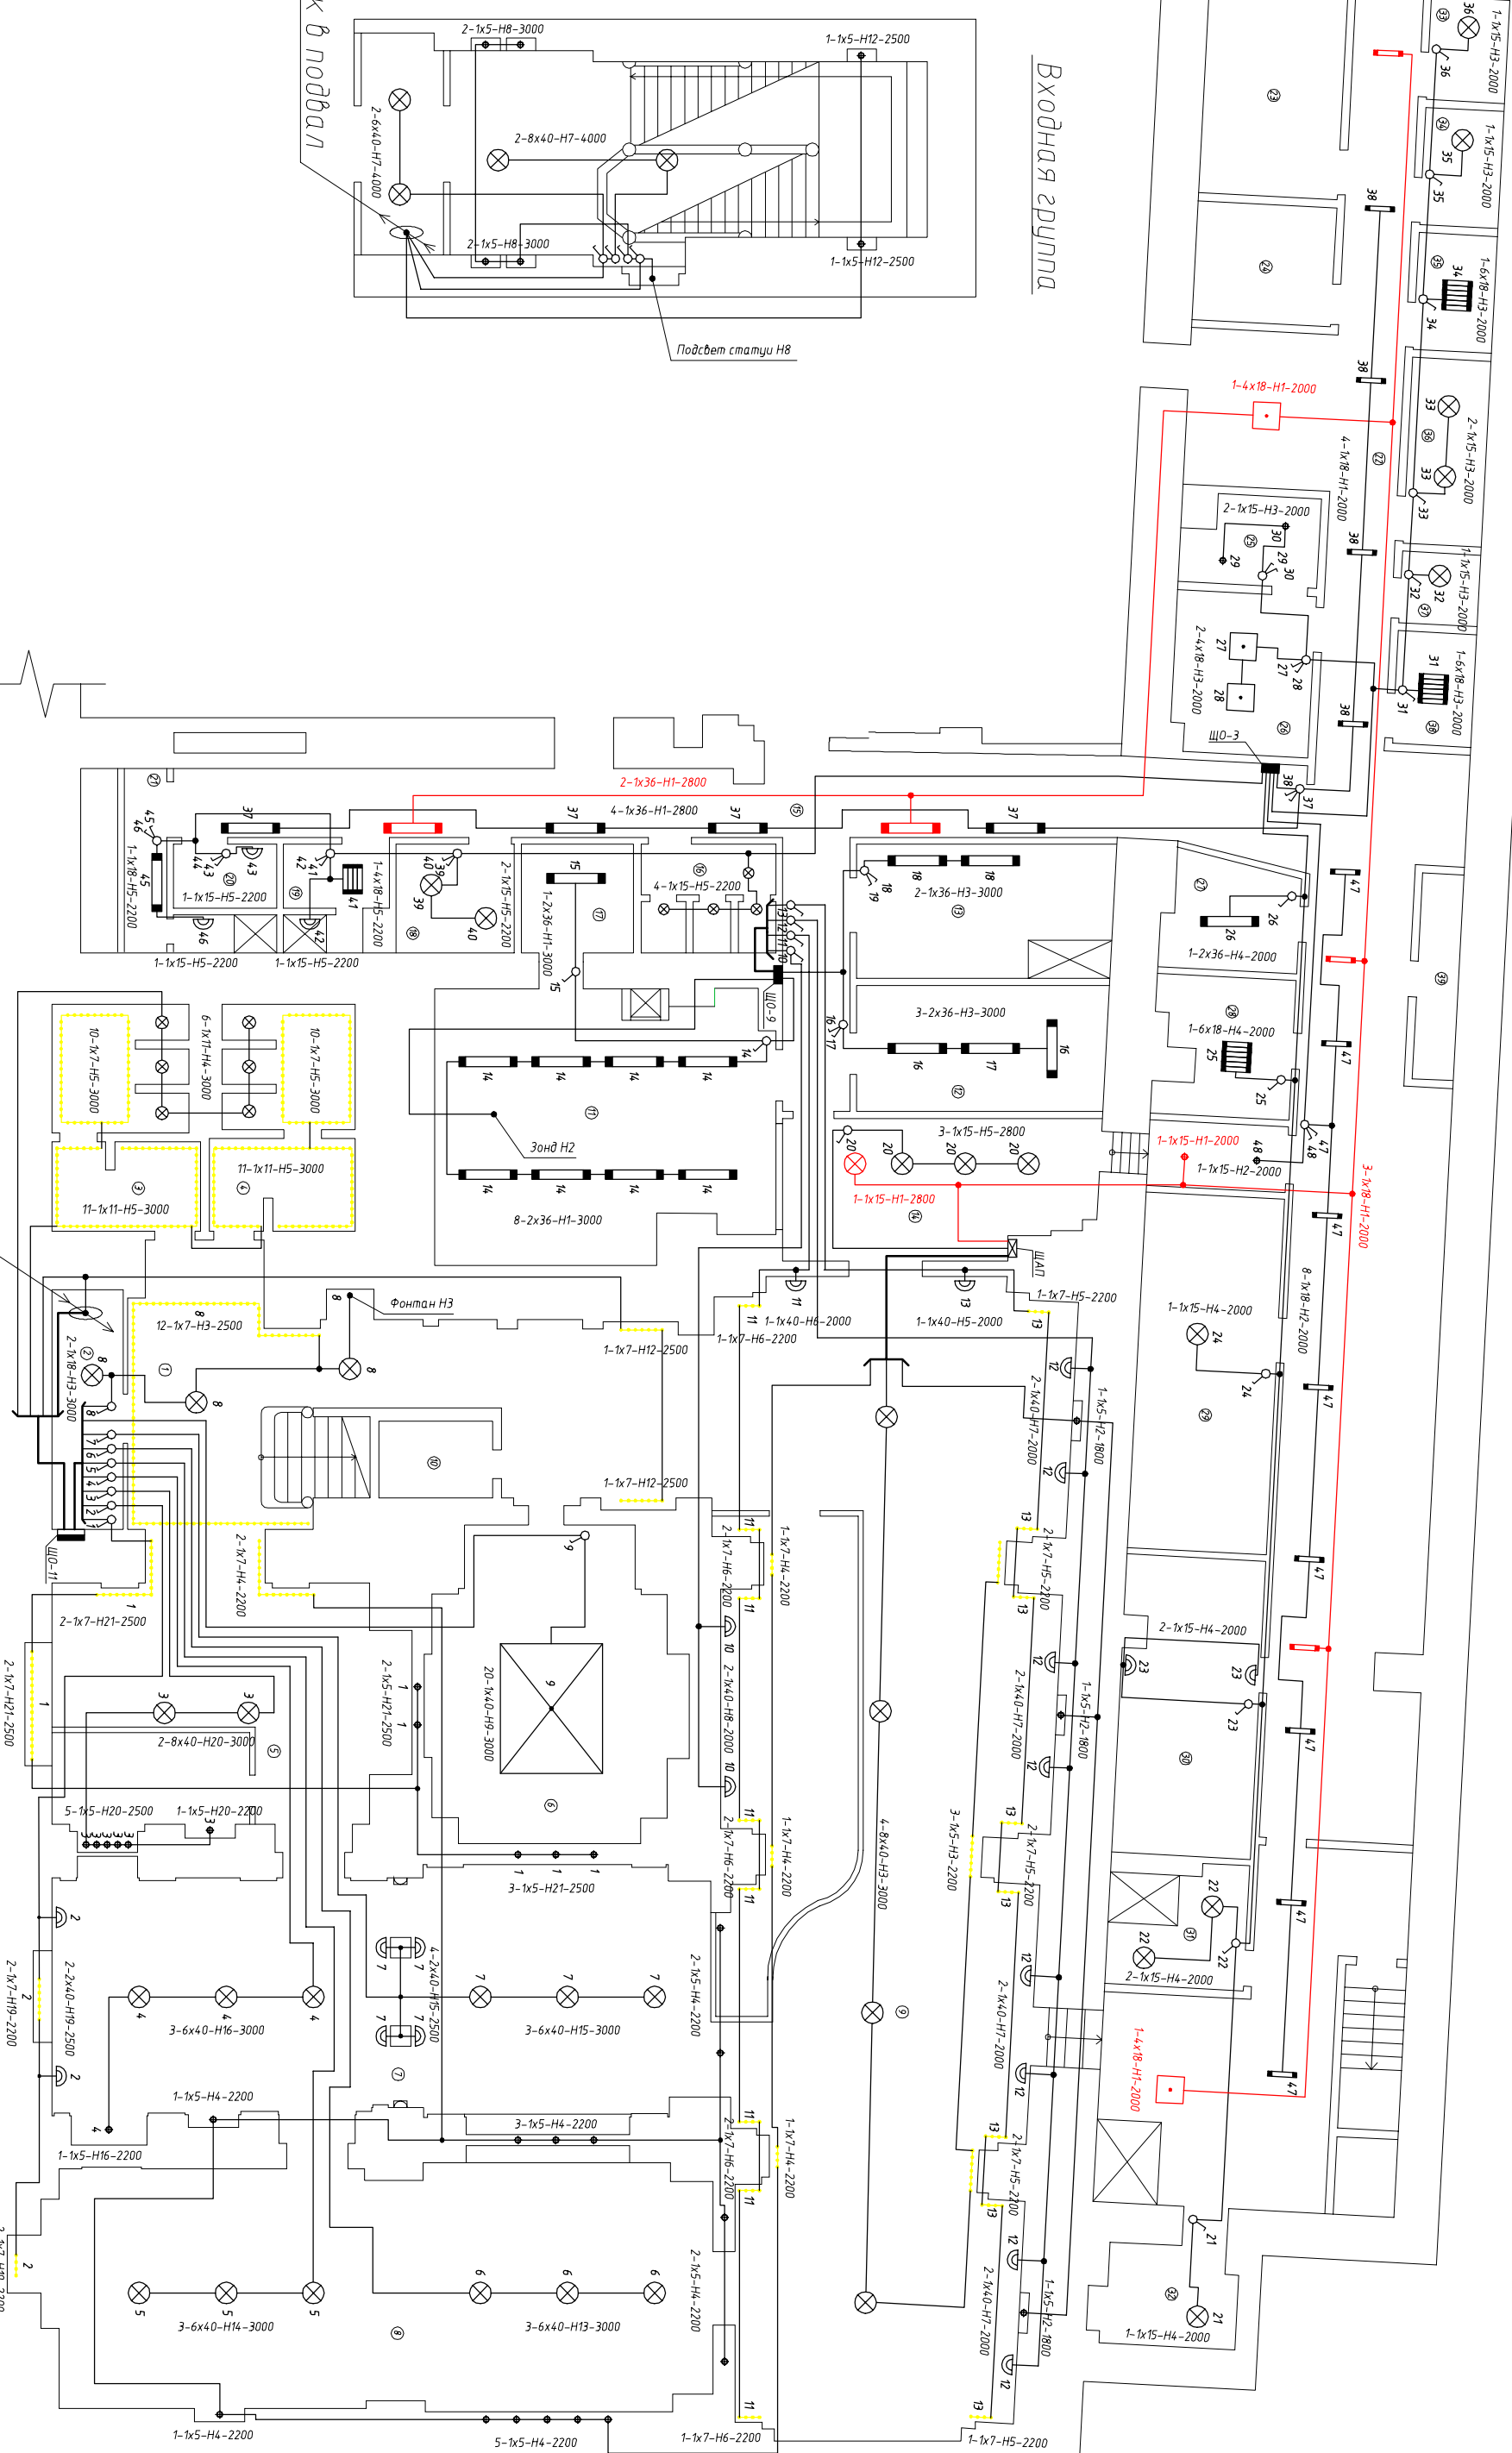

Входная группа

Опуск в подвал

Подсвет статуи H8

Подъем на 1-й этаж