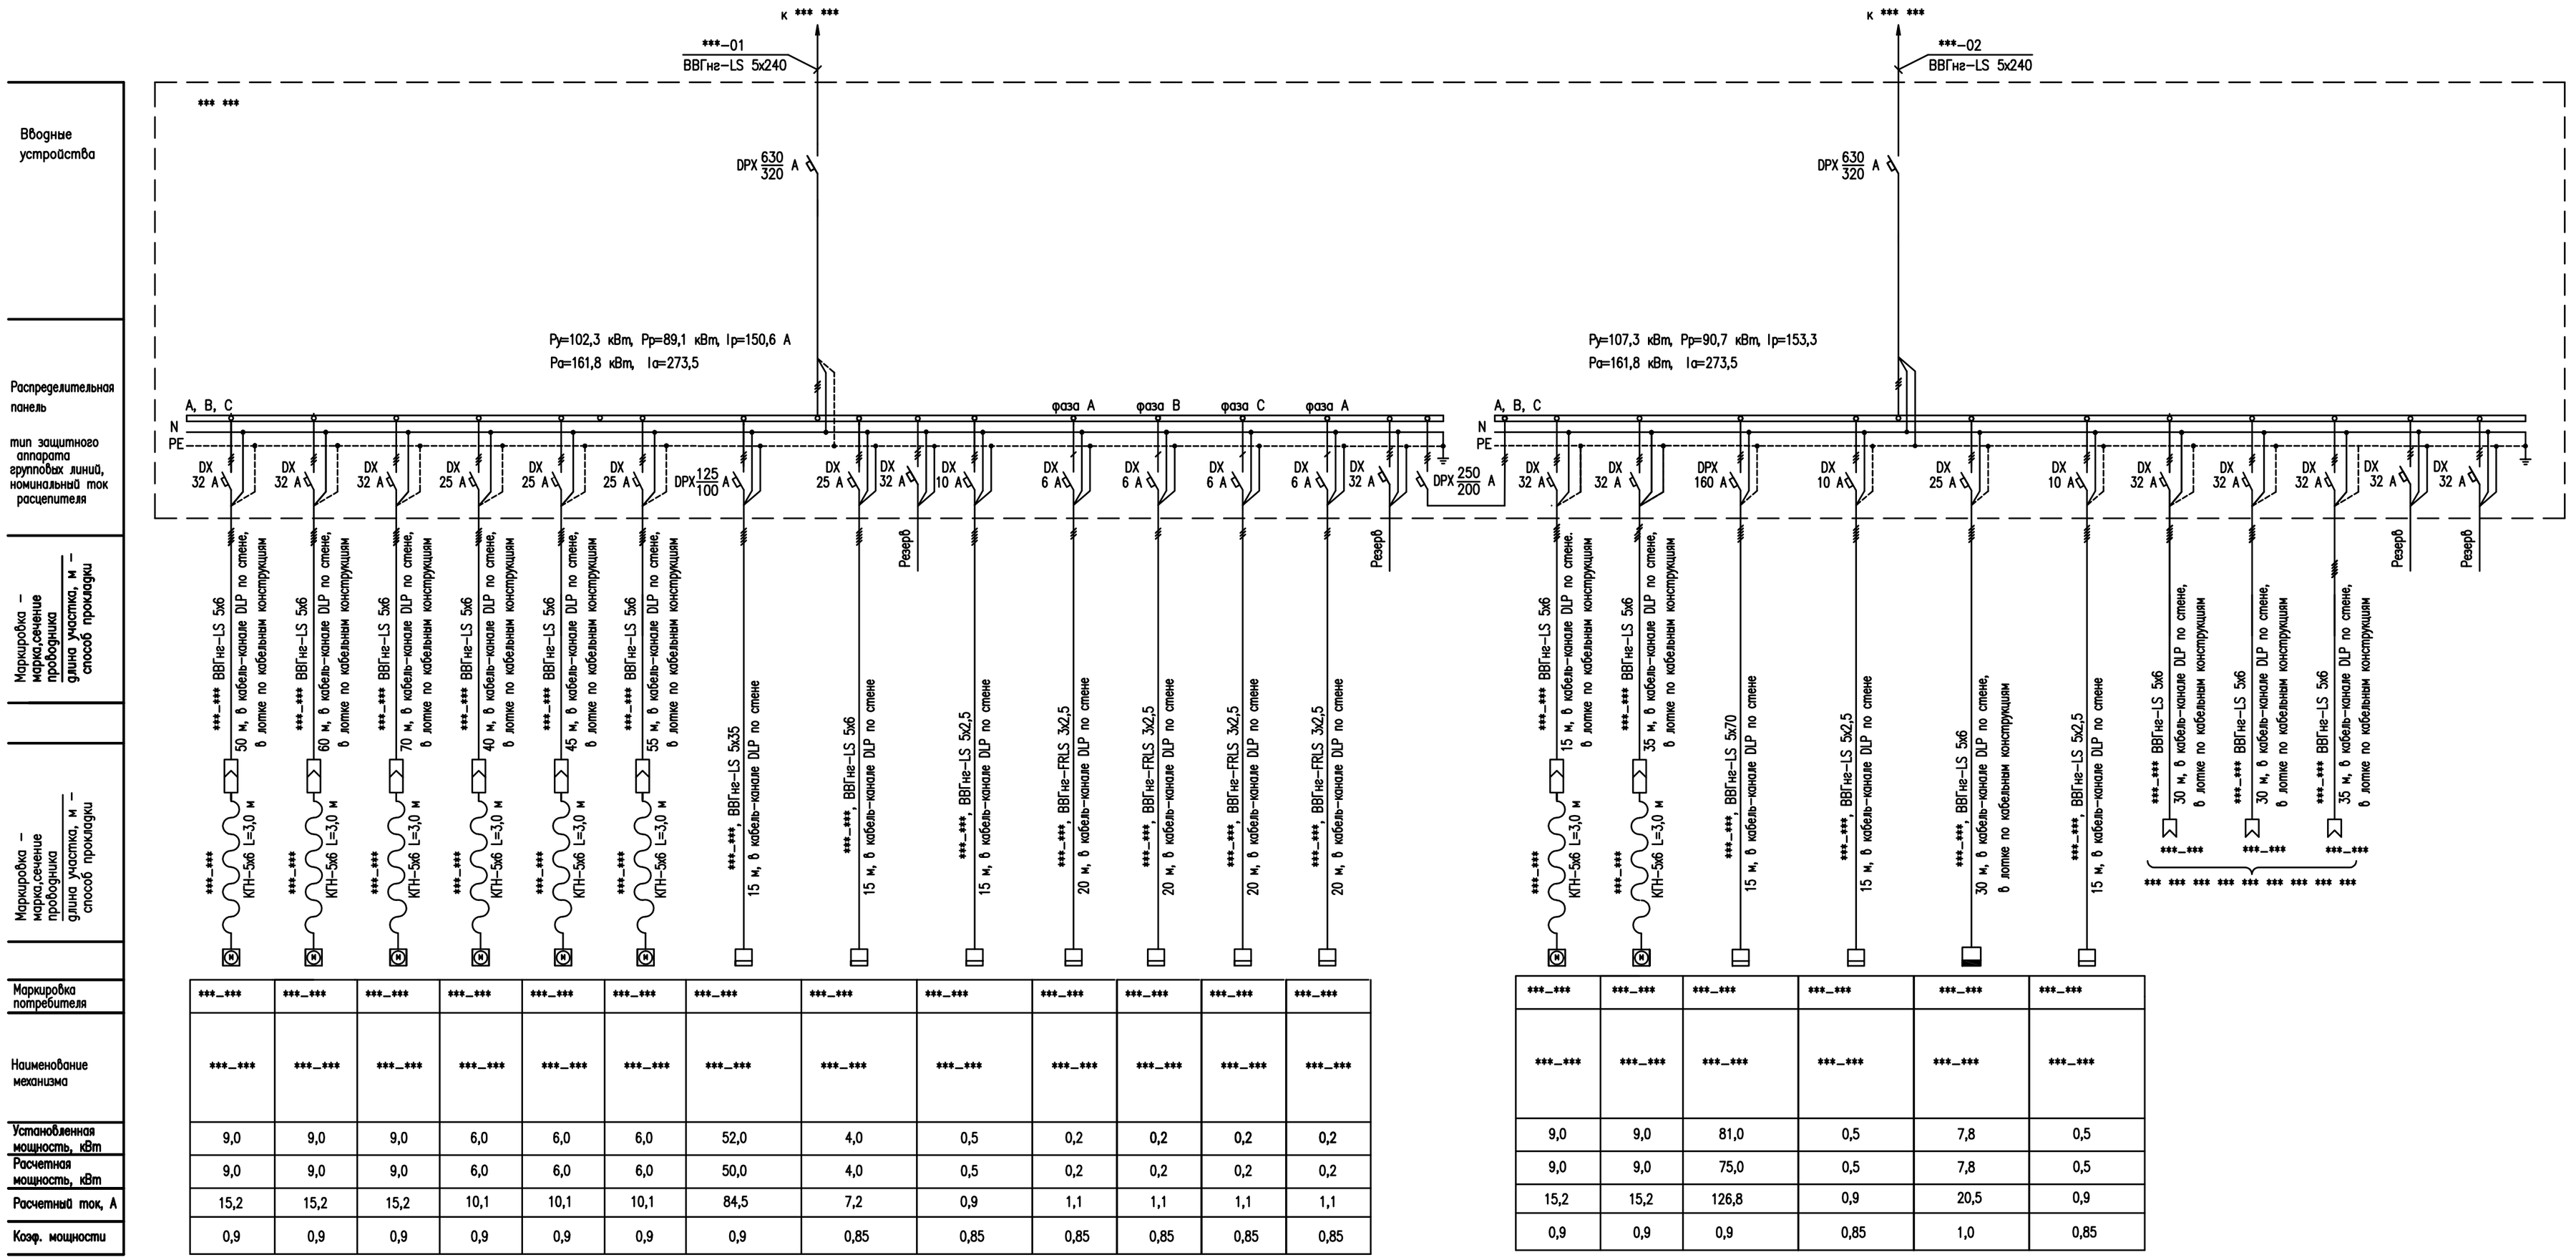

Вводные устройства													
Распределительная панель													
тип защитного аппарата групповых линий, номинальный ток расцепителя													
Маркировка – марка,сечение проводника / длина участка, м – способ прокладки													
Маркировка потребителя	***–***	***–***	***–***	***–***	***–***	***–***	***–***	***–***	***–***	***–***	***–***	***–***	***–***
Наименование механизма	***–***	***–***	***–***	***–***	***–***	***–***	***–***	***–***	***–***	***–***	***–***	***–***	***–***
Установленная мощность, кВт	9,0	9,0	9,0	6,0	6,0	6,0	52,0	4,0	0,5	0,2	0,2	0,2	0,2
Расчетная мощность, кВт	9,0	9,0	9,0	6,0	6,0	6,0	50,0	4,0	0,5	0,2	0,2	0,2	0,2
Расчетный ток, А	15,2	15,2	15,2	10,1	10,1	10,1	84,5	7,2	0,9	1,1	1,1	1,1	1,1
Коэф. мощности	0,9	0,9	0,9	0,9	0,9	0,9	0,9	0,85	0,85	0,85	0,85	0,85	0,85

Маркировка потребителя	***–***	***–***	***–***	***–***	***–***	***–***
Наименование механизма	***–***	***–***	***–***	***–***	***–***	***–***
Установленная мощность, кВт	9,0	9,0	81,0	0,5	7,8	0,5
Расчетная мощность, кВт	9,0	9,0	75,0	0,5	7,8	0,5
Расчетный ток, А	15,2	15,2	126,8	0,9	20,5	0,9
Коэф. мощности	0,9	0,9	0,9	0,85	1,0	0,85