


Линия соприкосновения с листом 6

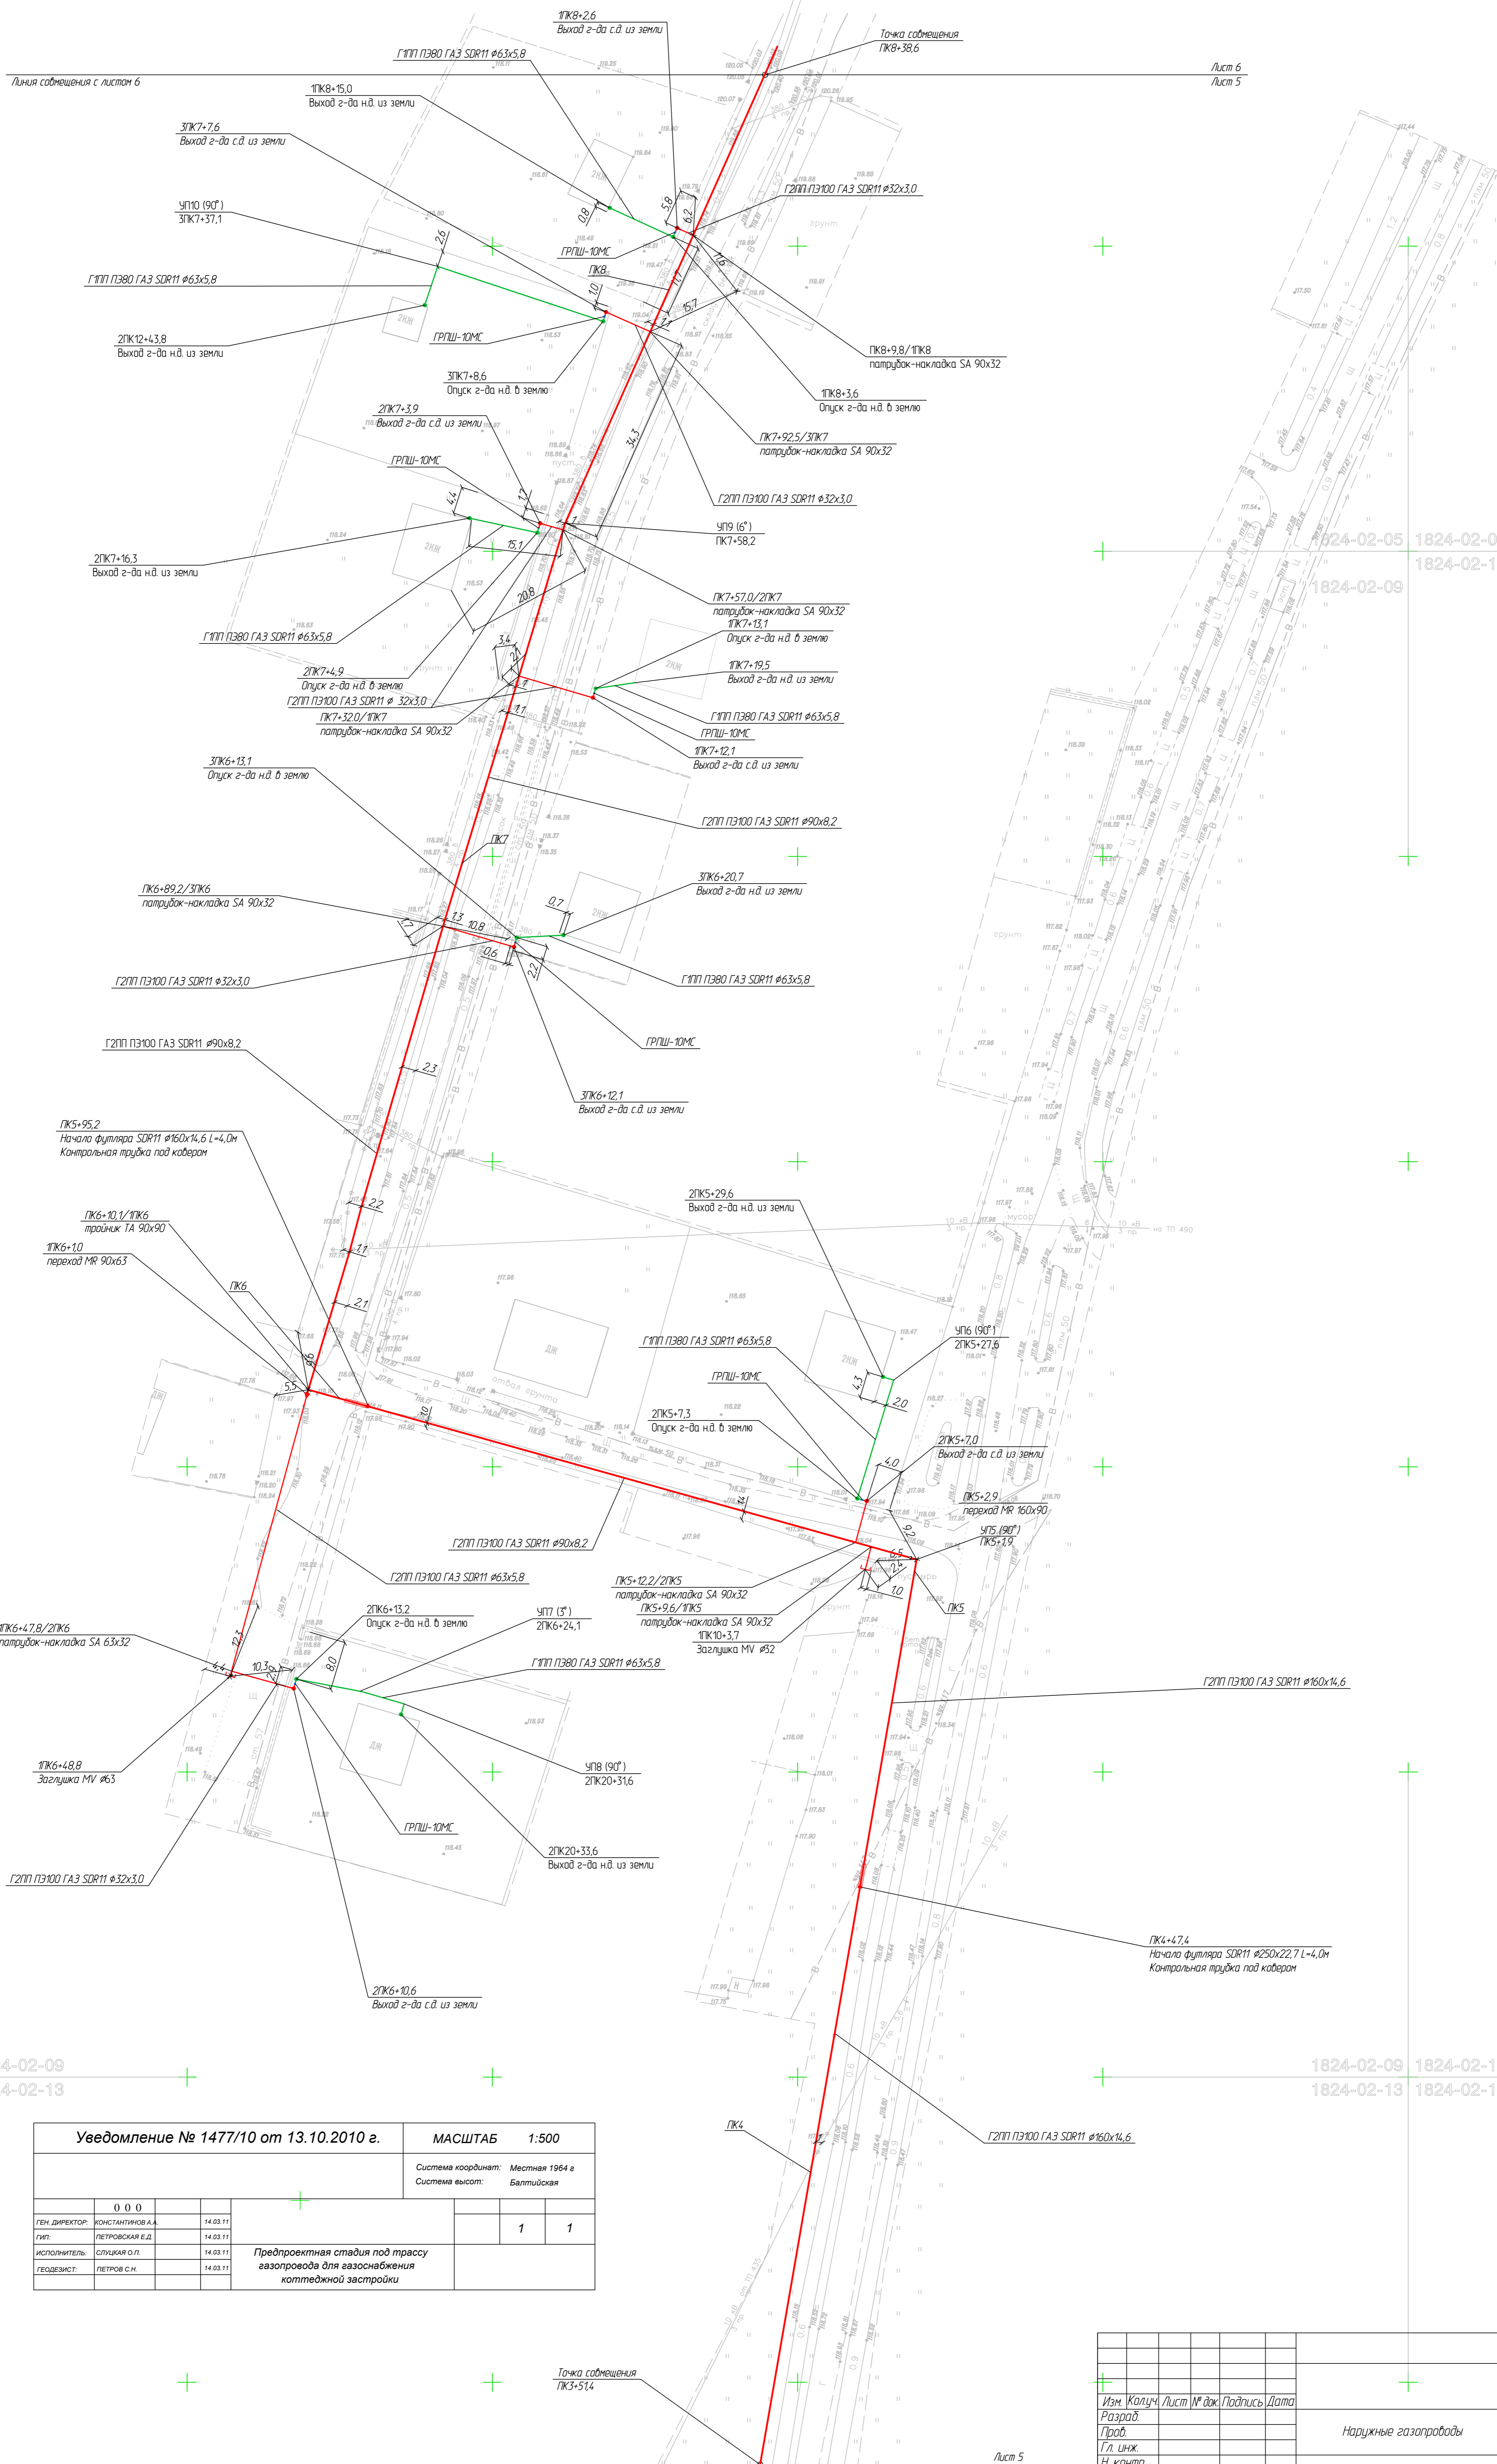

1824-02-05 1824-02-06
1824-02-09 1824-02-10



1824-02-09
1824-02-13

1824-02-09 1824-02-10
1824-02-13 1824-02-14

Уведомление № 1477/10 от 13.10.2010 г.				МАСШТАБ 1:500	
				Система координат: Местная 1964 г	
				Система высот: Балтийская	
0 0 0				1	1
ГЕН. ДИРЕКТОР	КОНСТАНТИНОВ А.А.	14.03.11			
ГИП	ПЕТРОВСКАЯ Е.Д.	14.03.11			
ИСПОЛНИТЕЛЬ	СЛУЖКА О.П.	14.03.11			
ГЕОДЕЗИСТ	ПЕТРОВ С.И.	14.03.11			
Предпроектная стадия под трассу газопровода для газоснабжения коттеджной застройки					

Линия соприкосновения с листом 5

Лист 5
Лист 4

Изм.	Колуч.	Лист № док.	Подпись	Дата	Наружные газопроводы	Стадия РД	Лист 5	Листов
Разраб.	Гл. инж.	Н. контр.	Этб.					
					План трассы ПК3+514 - ПК8+38,6 (М 1:500)			