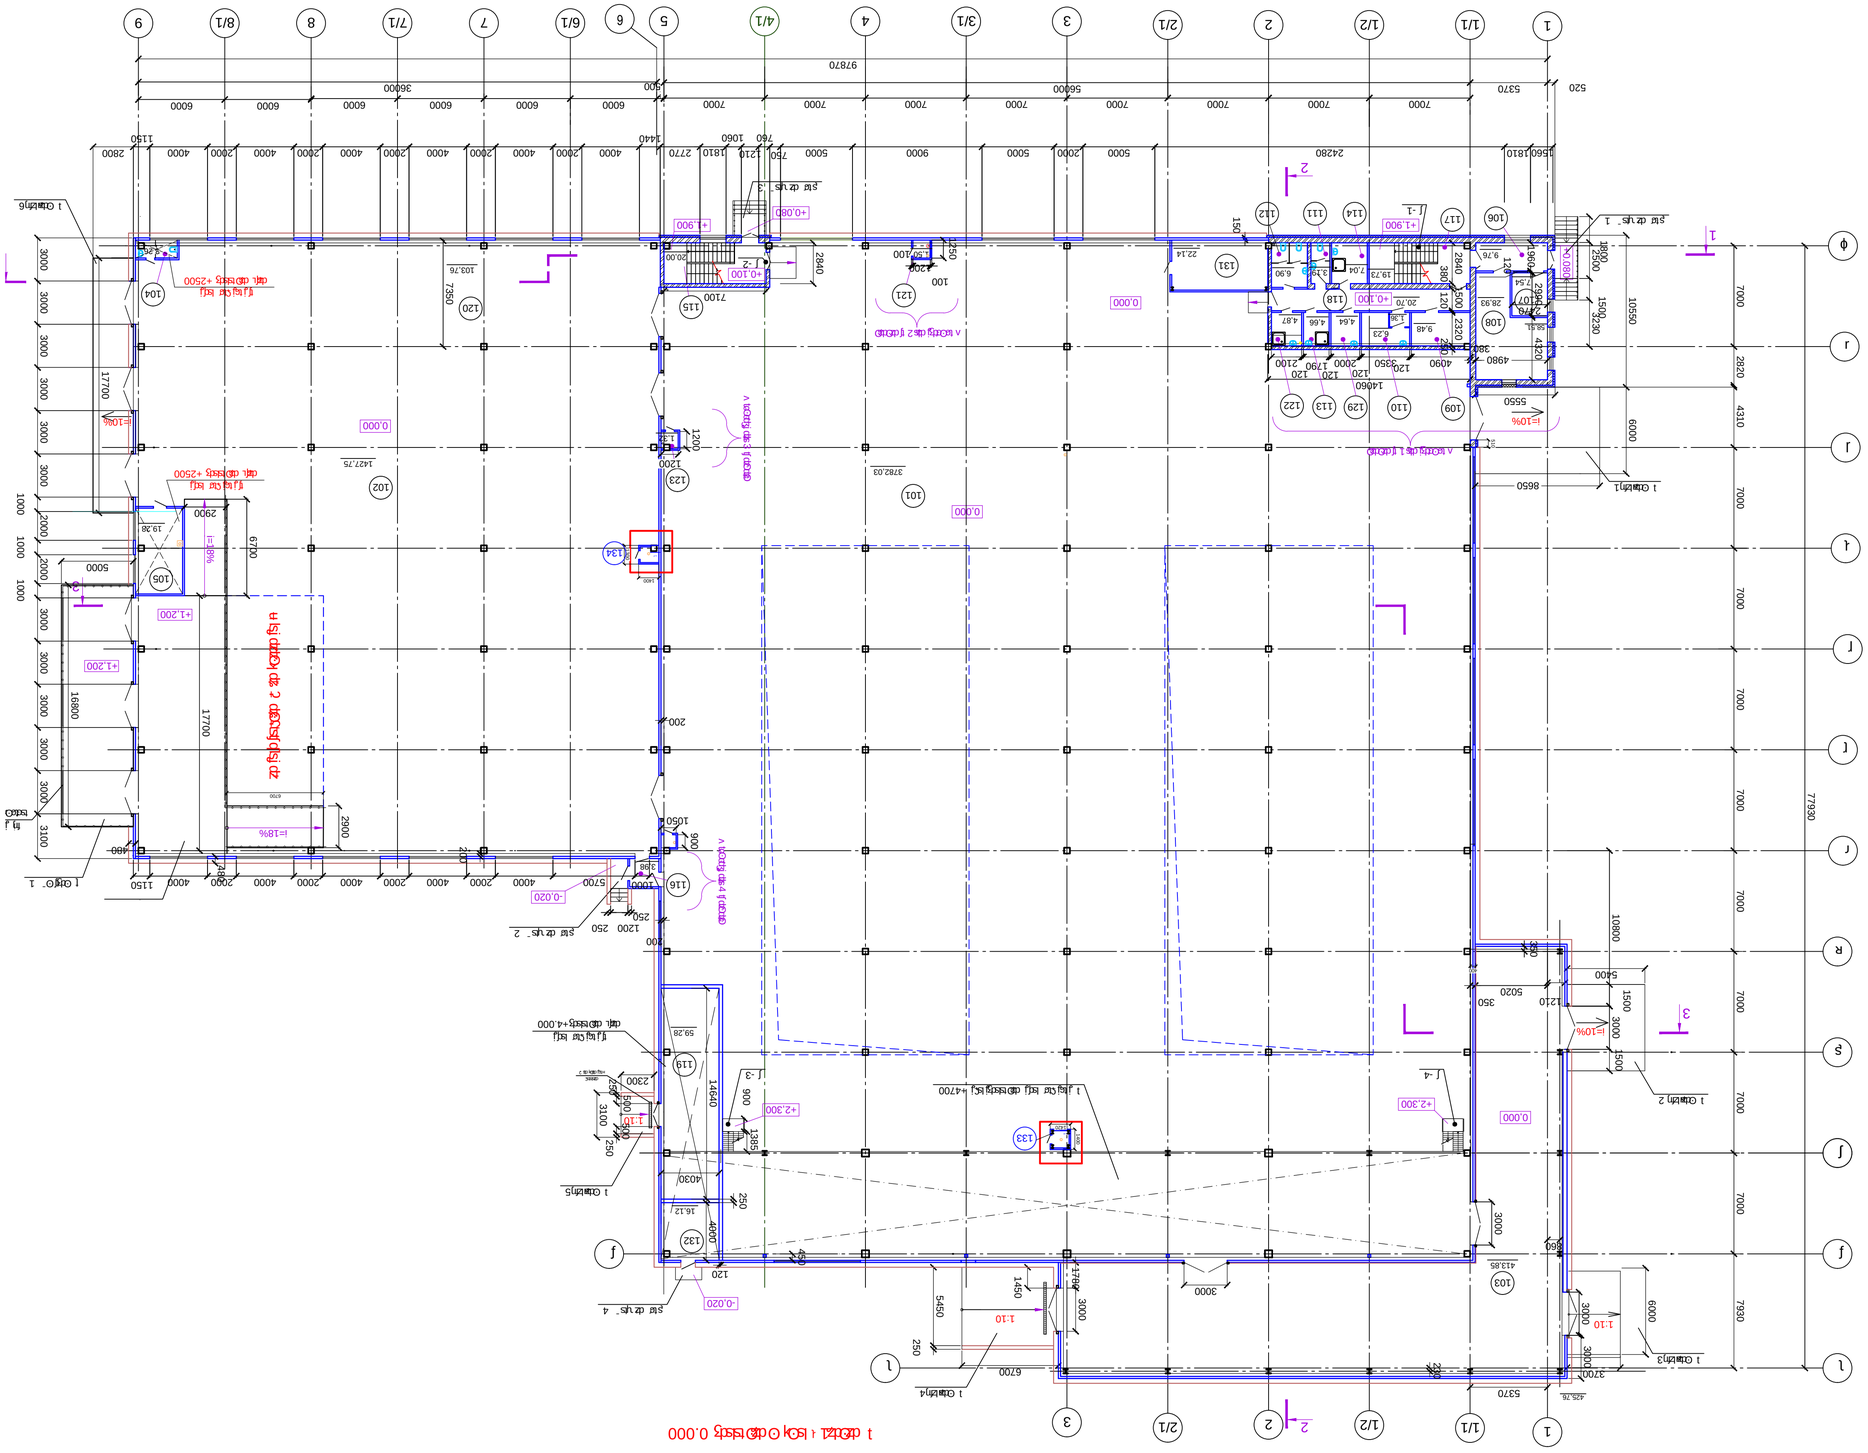

Инв. Nподл.	Подпись и дата	Взам. инв. N

Согласовано

Изм.	Кол.уч.	Лист	N док.	Подпись	Дата	
Разраб.						
Пров.						
Гл.спец.						
Н.контр.						
ГИП						

27 - 2011 - АР

1 кезек Спортивно-оздоровительный комплекс с бассейном в г. Степногорске 2 очередь
Блок С Общественное питание с залами бильярда и боулинга

Стадия	Лист	Листов
Р		

Архитектор 04.12

1 этап строительства




