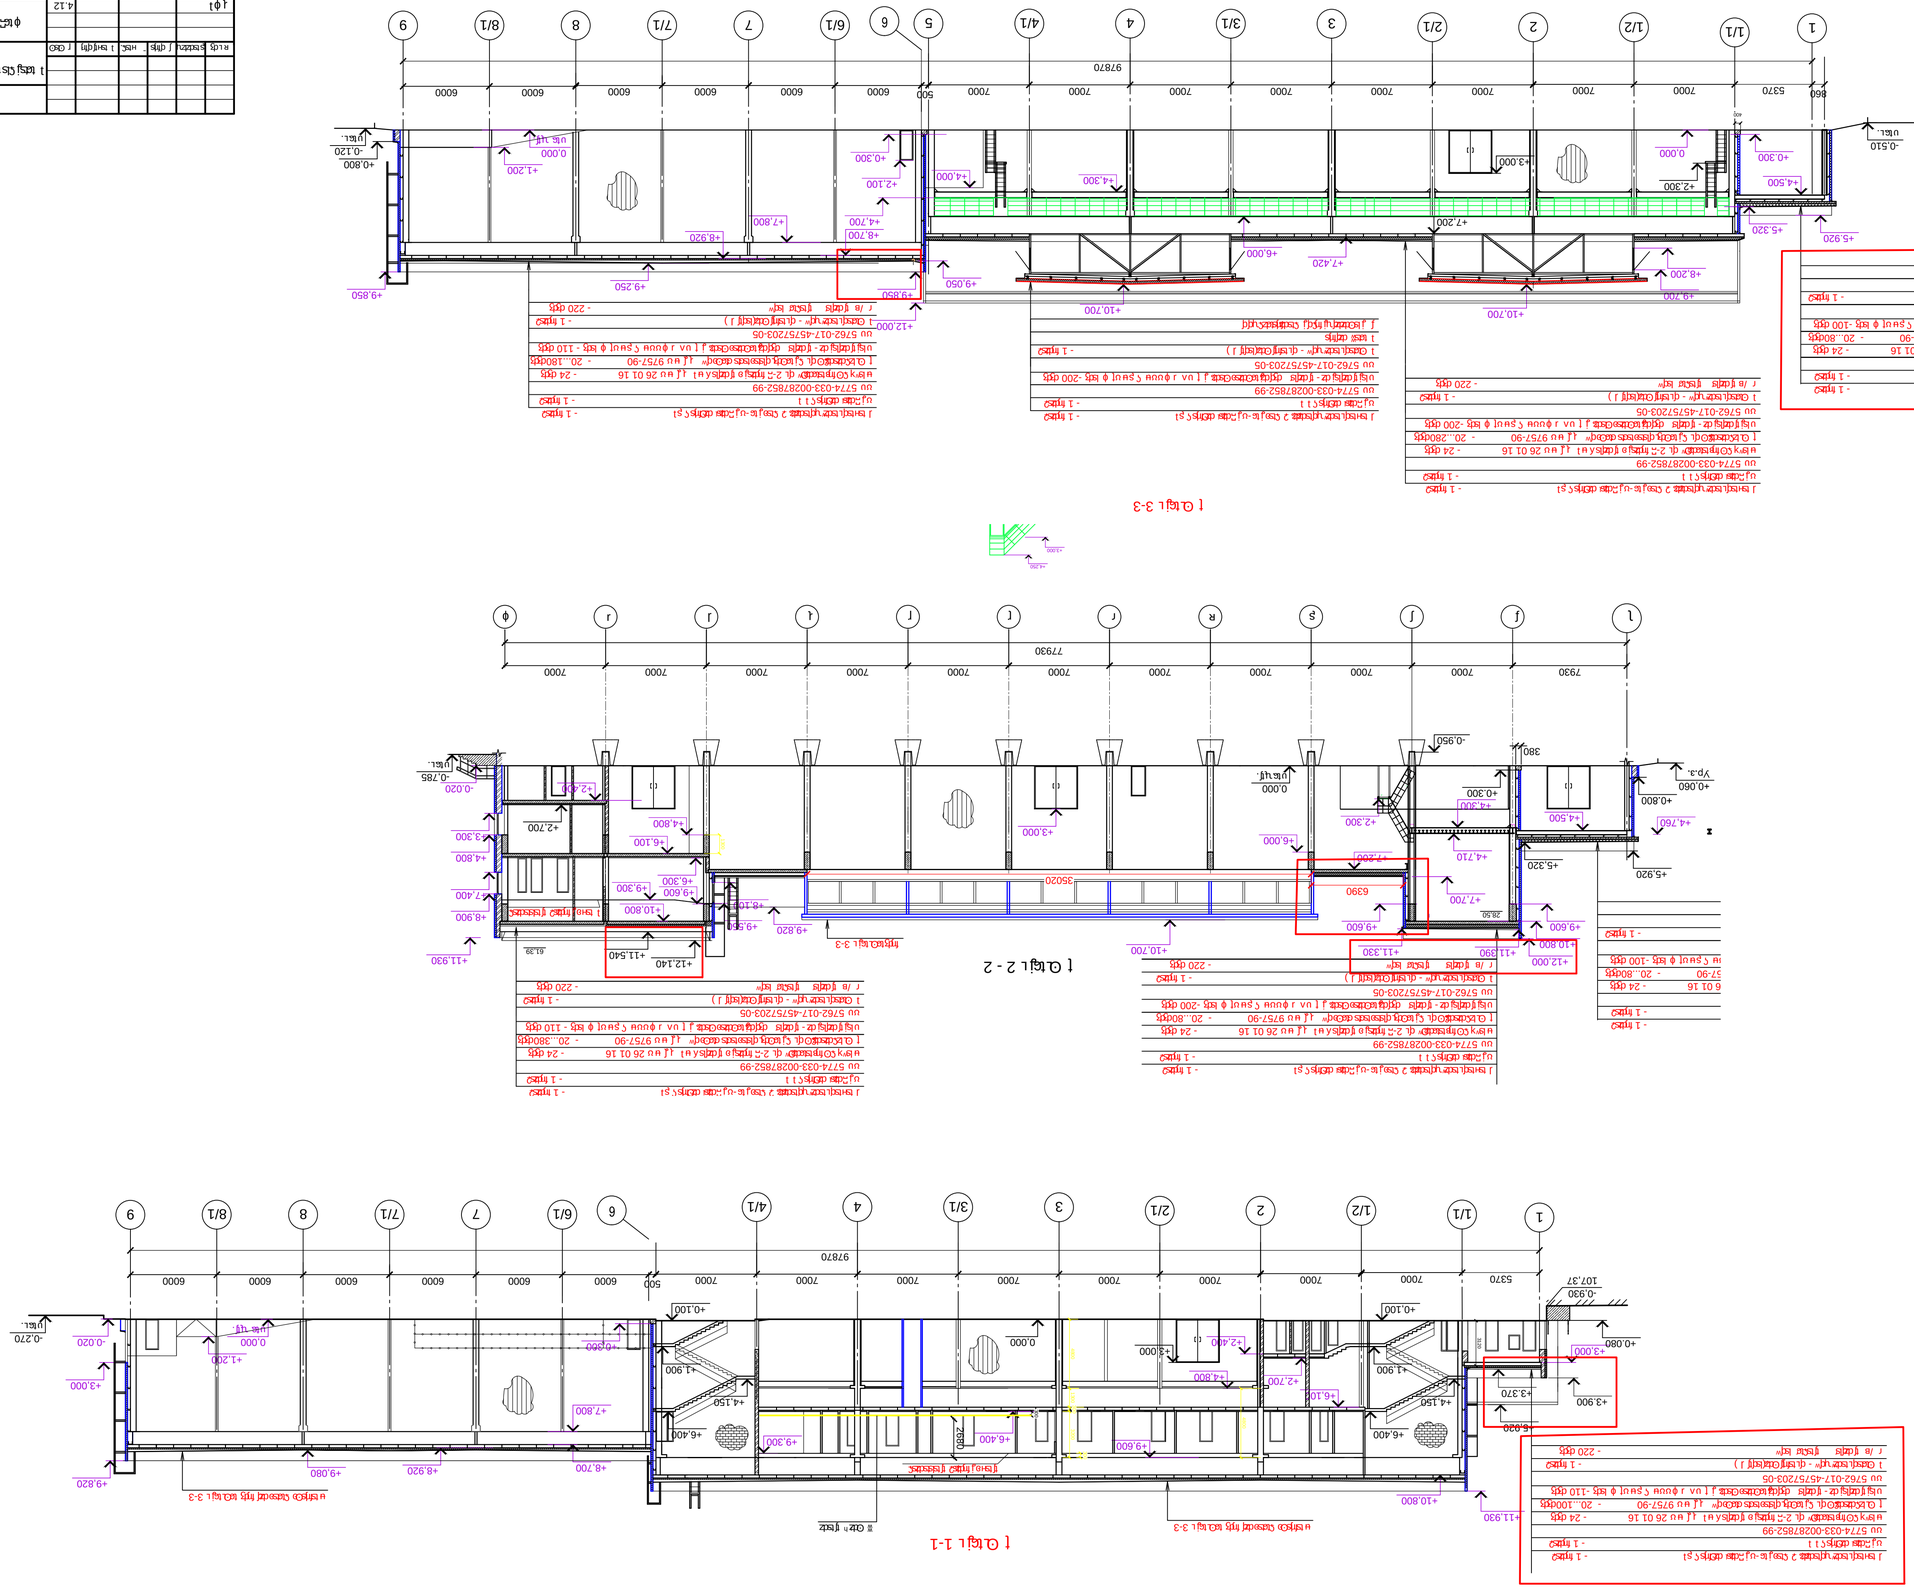

Инв. Nподл.
Подпись и дата
Взам. инв. N
27 - 2011- ф1
Стадия
Л
Б
1
6