


Согласовано ВК

АР  
КЖ  
ЭЛ

Инв. N подл.	Подпись и дата	Взам. инв. N

Поз.	Обозначение	Площадь м2	Кат. пом.	Поз.	Обозначение	Площадь м2	Кат. пом.
1	Месячный зал для троллейбусов	710,9		9	Насосная водороборотной системы	46,8	
2	Комната обслуживающего персонала женская	11,6		10	Комната уборочного инвентаря	8,6	
3	Помещение для сушки одежды	3,8		11	Душевая женская	1,5	
4	Душевая женская	1,6		12	Тепловой пункт	14,86	
5	Санузел	3,47					
6	Комната обслуживающего персонала мужская	9,0					
7	Тамбур	6,6					
8	Электроташтовая	6,7					

### Экспликация помещений

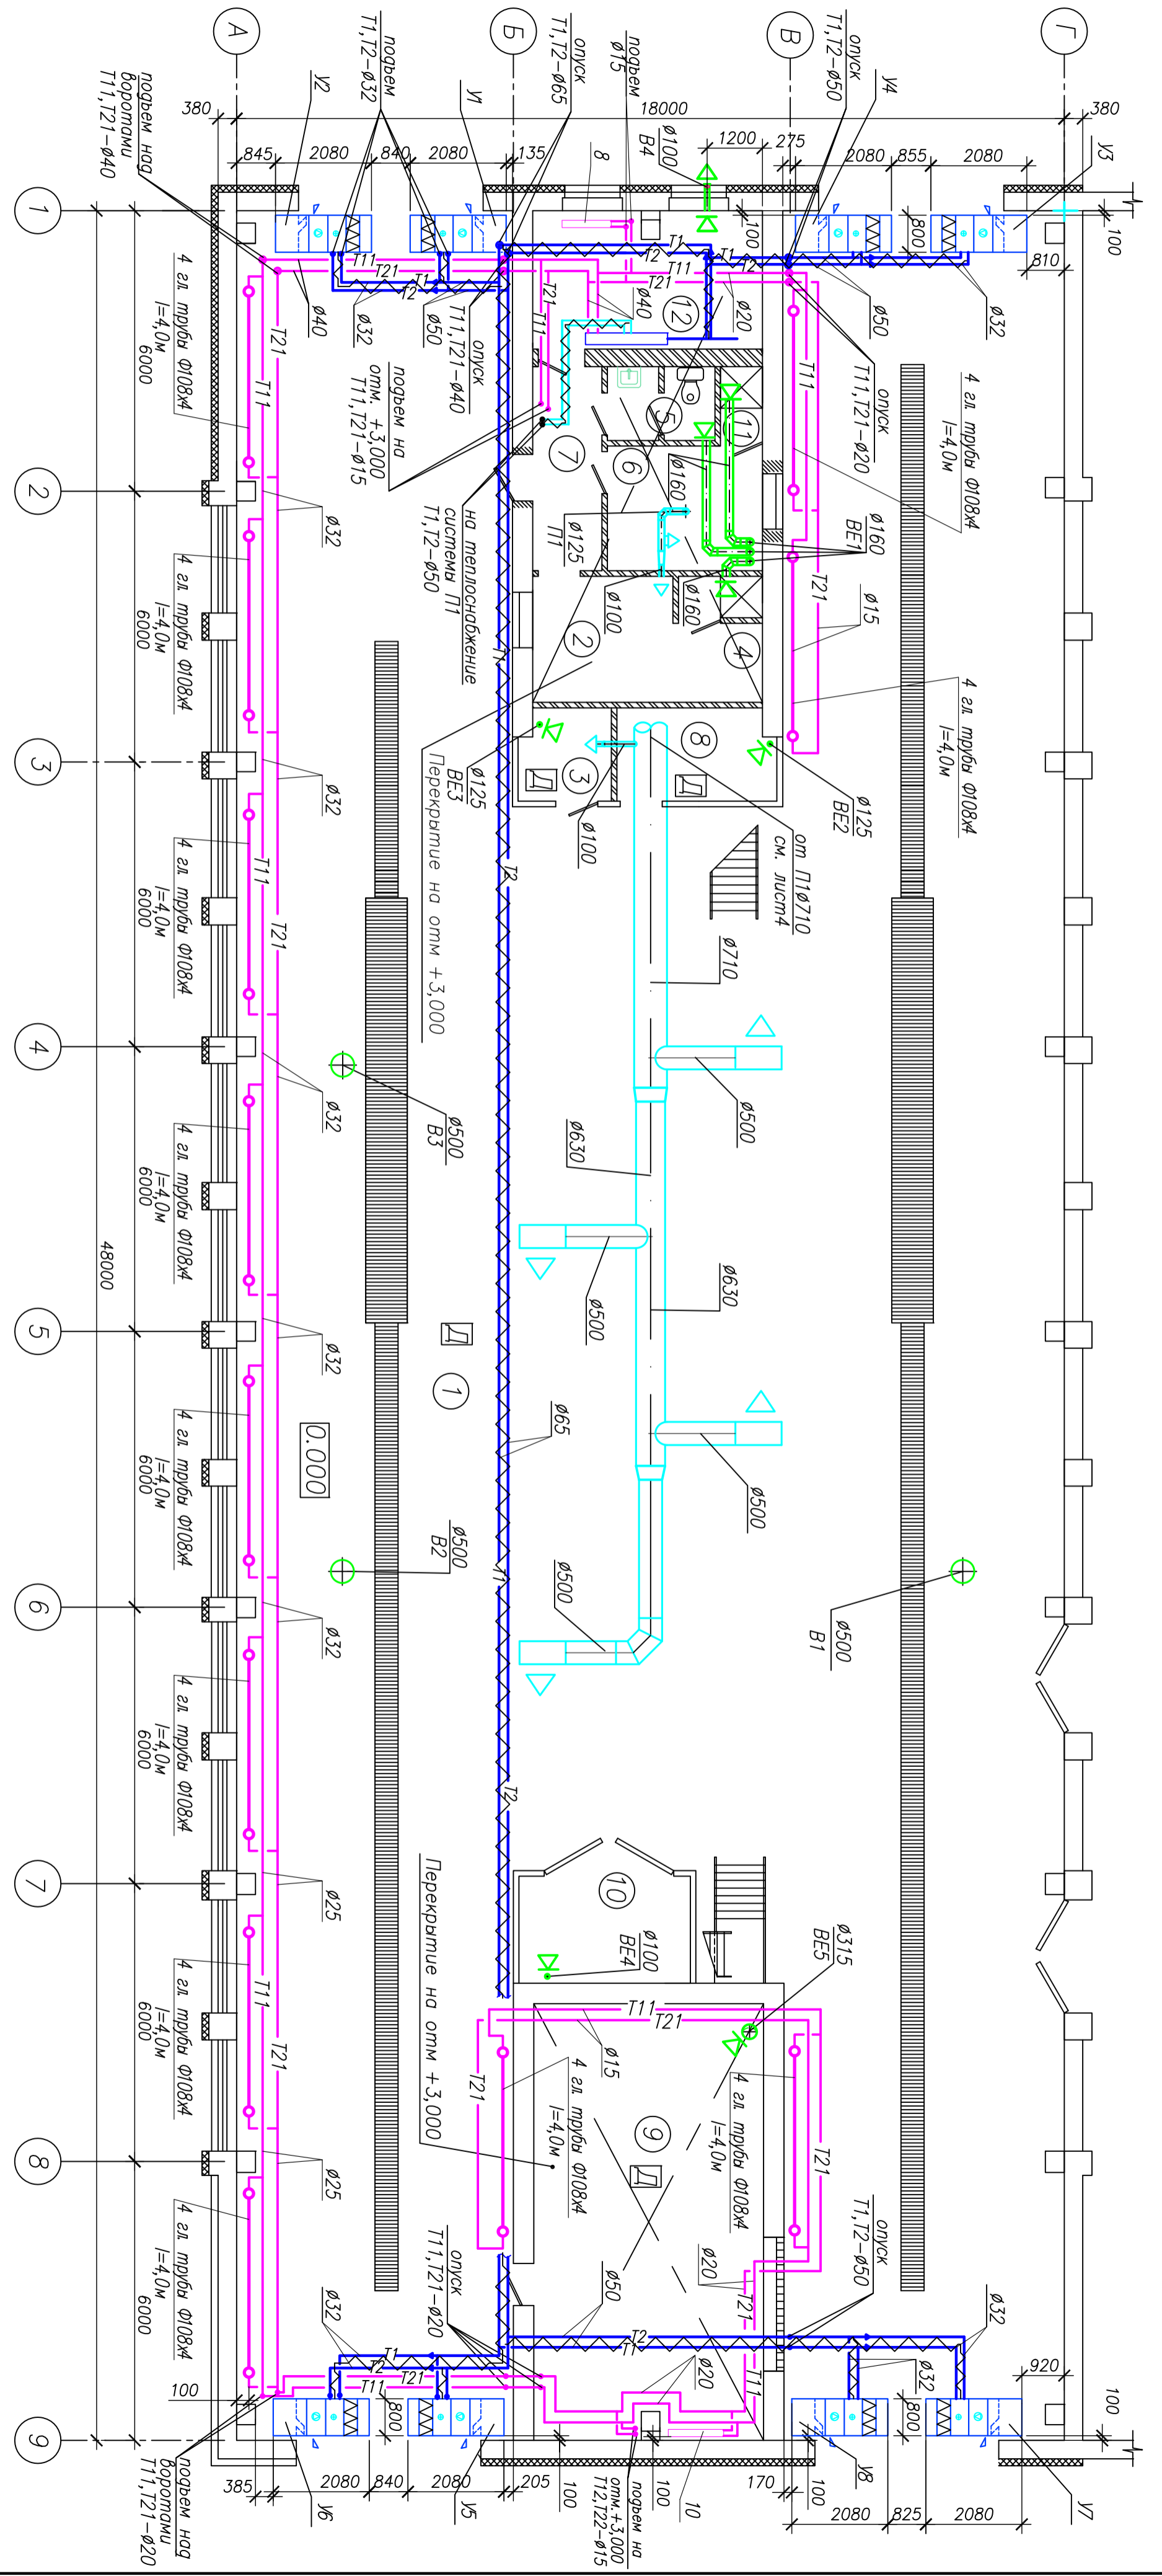

**Примечание:**  
Трубопроводы системы отопления смотреть с листом ОВ1-6

Изм.	Коллич.	Лист	Лист	Лист	Лист	Лист	Лист	Лист

План в осях 1-9 с нанесением вентилляции, отопления и тепло-снабжения П1

Страница	Лист	Листов
РД	3	