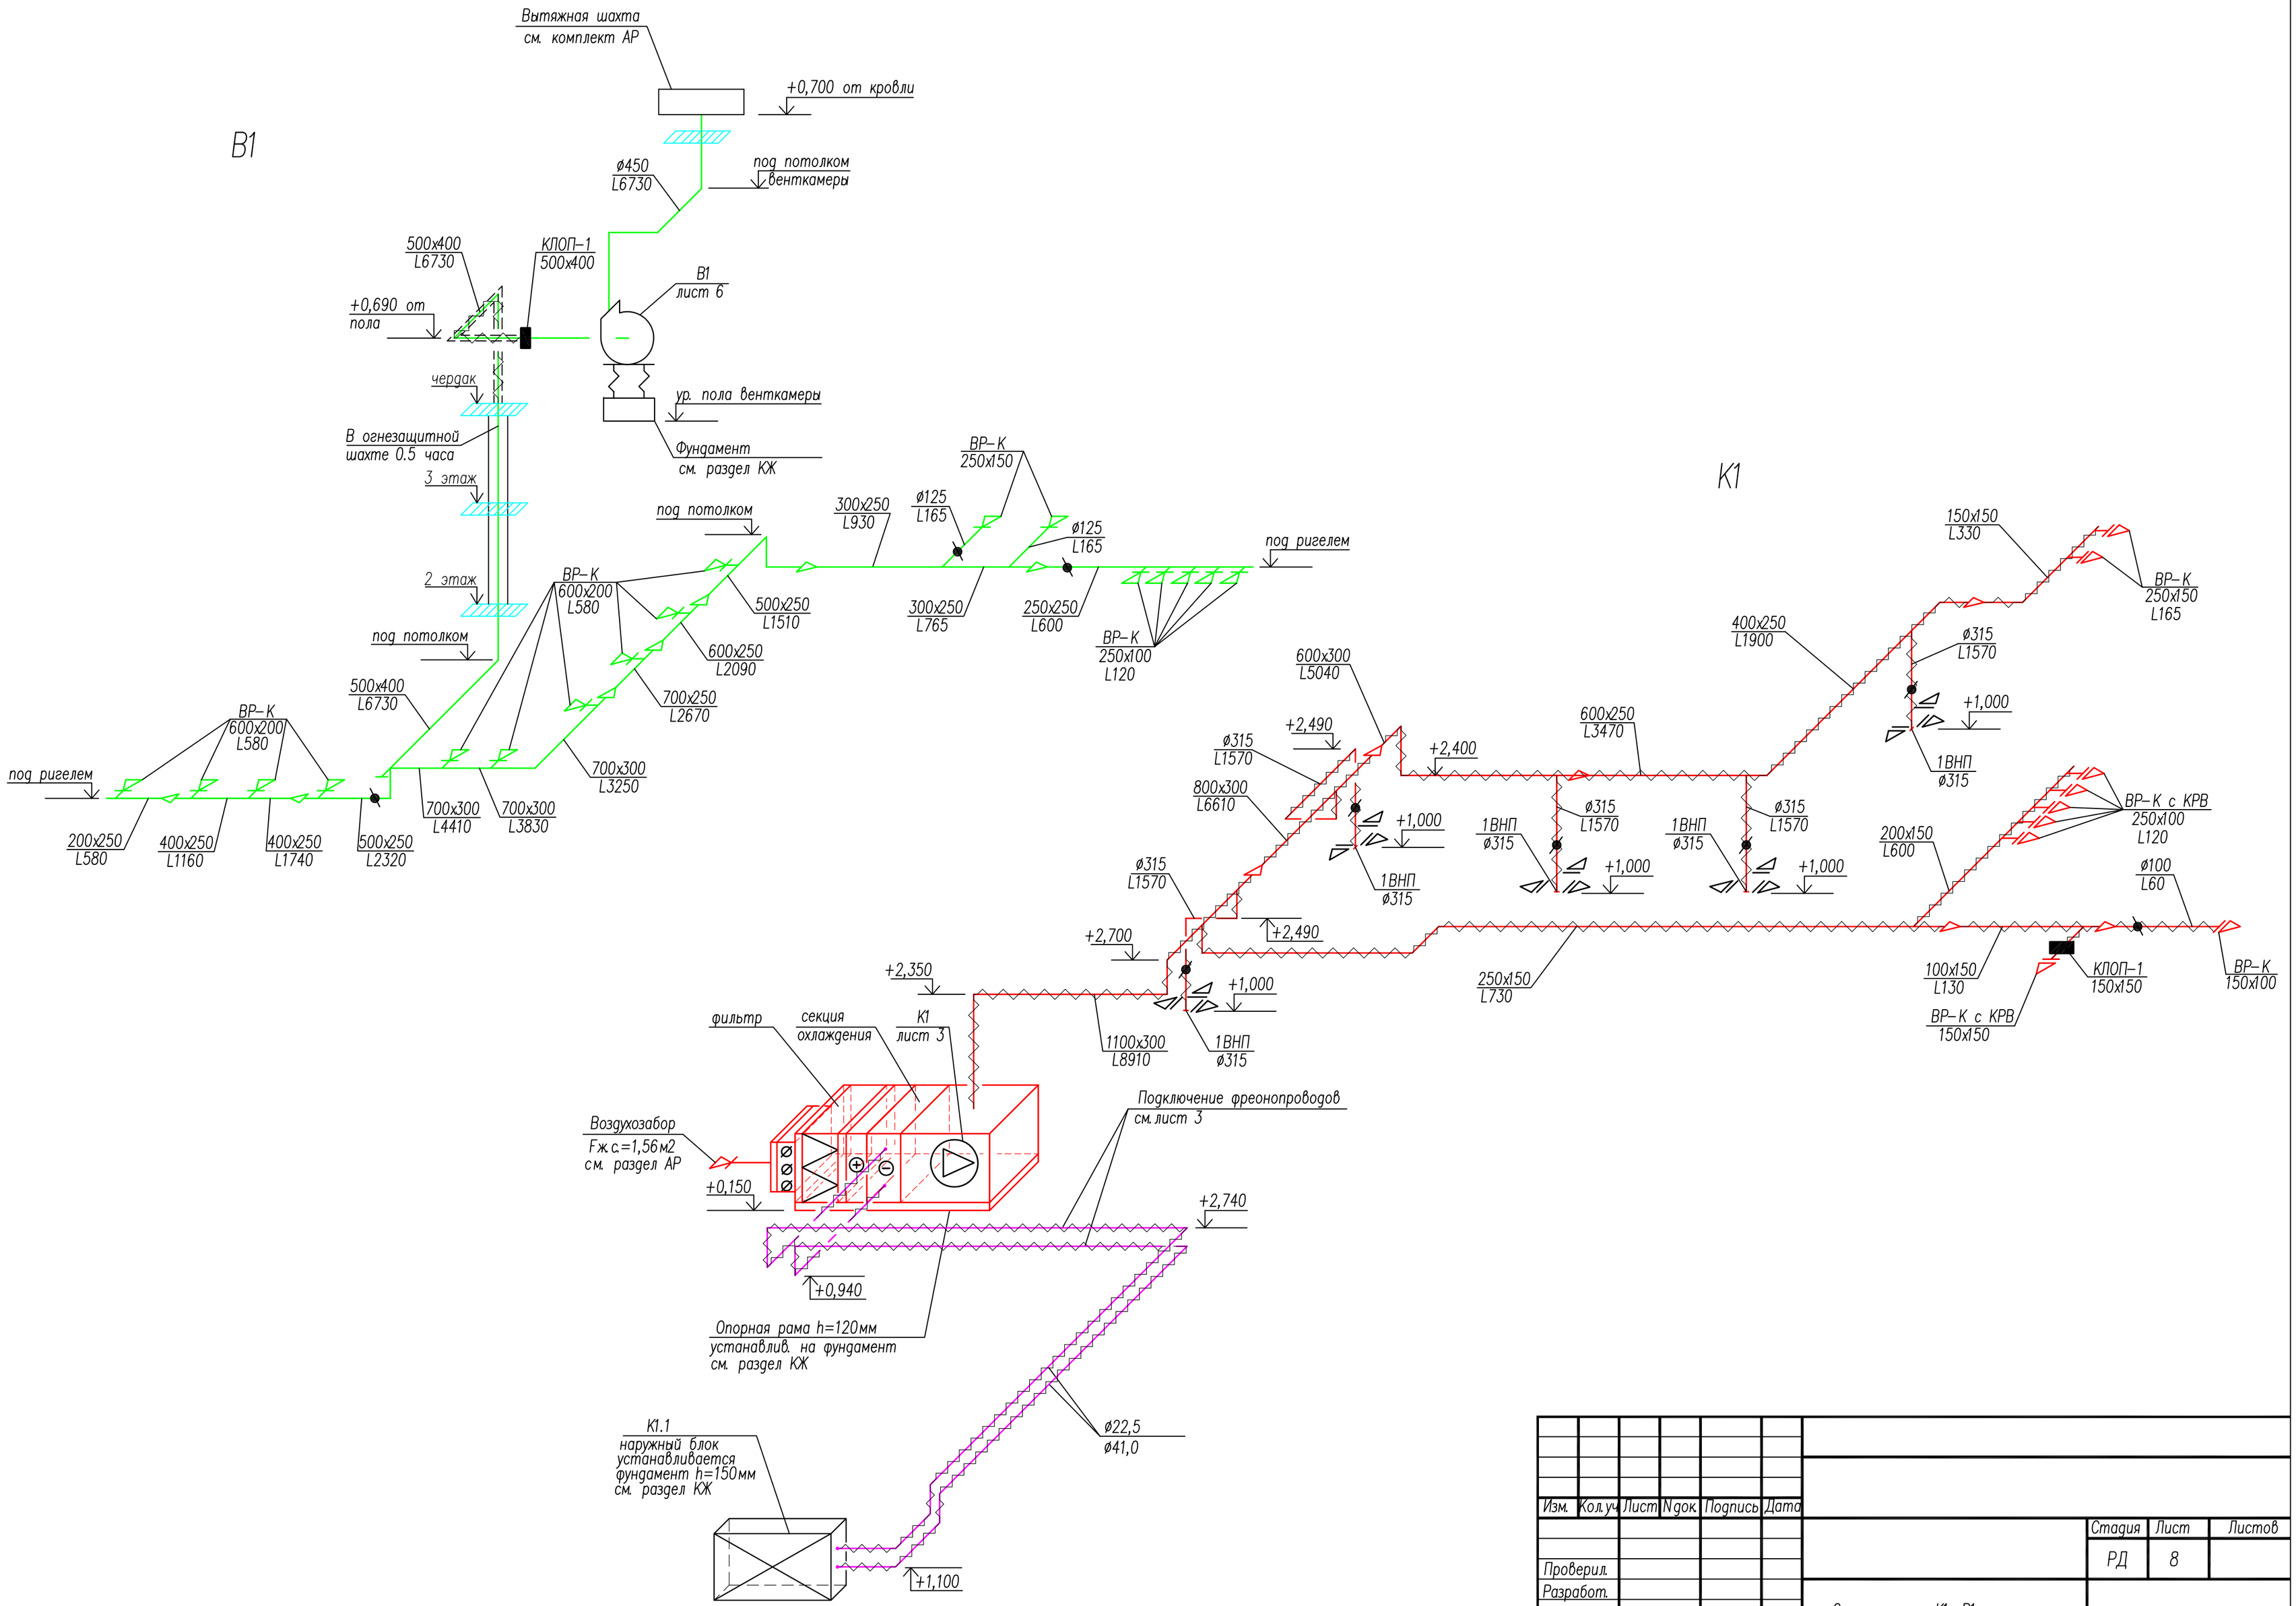

Изм.	Кол.уч.	Лист	N док.	Подпись	Дата	
Проверил.						Стадия: РД; Лист: 8; Листов:
Разработ.						Схемы систем К1, В1
Н. контр.						

Взаим. инв. N

Подпись и дата

Формат А 2