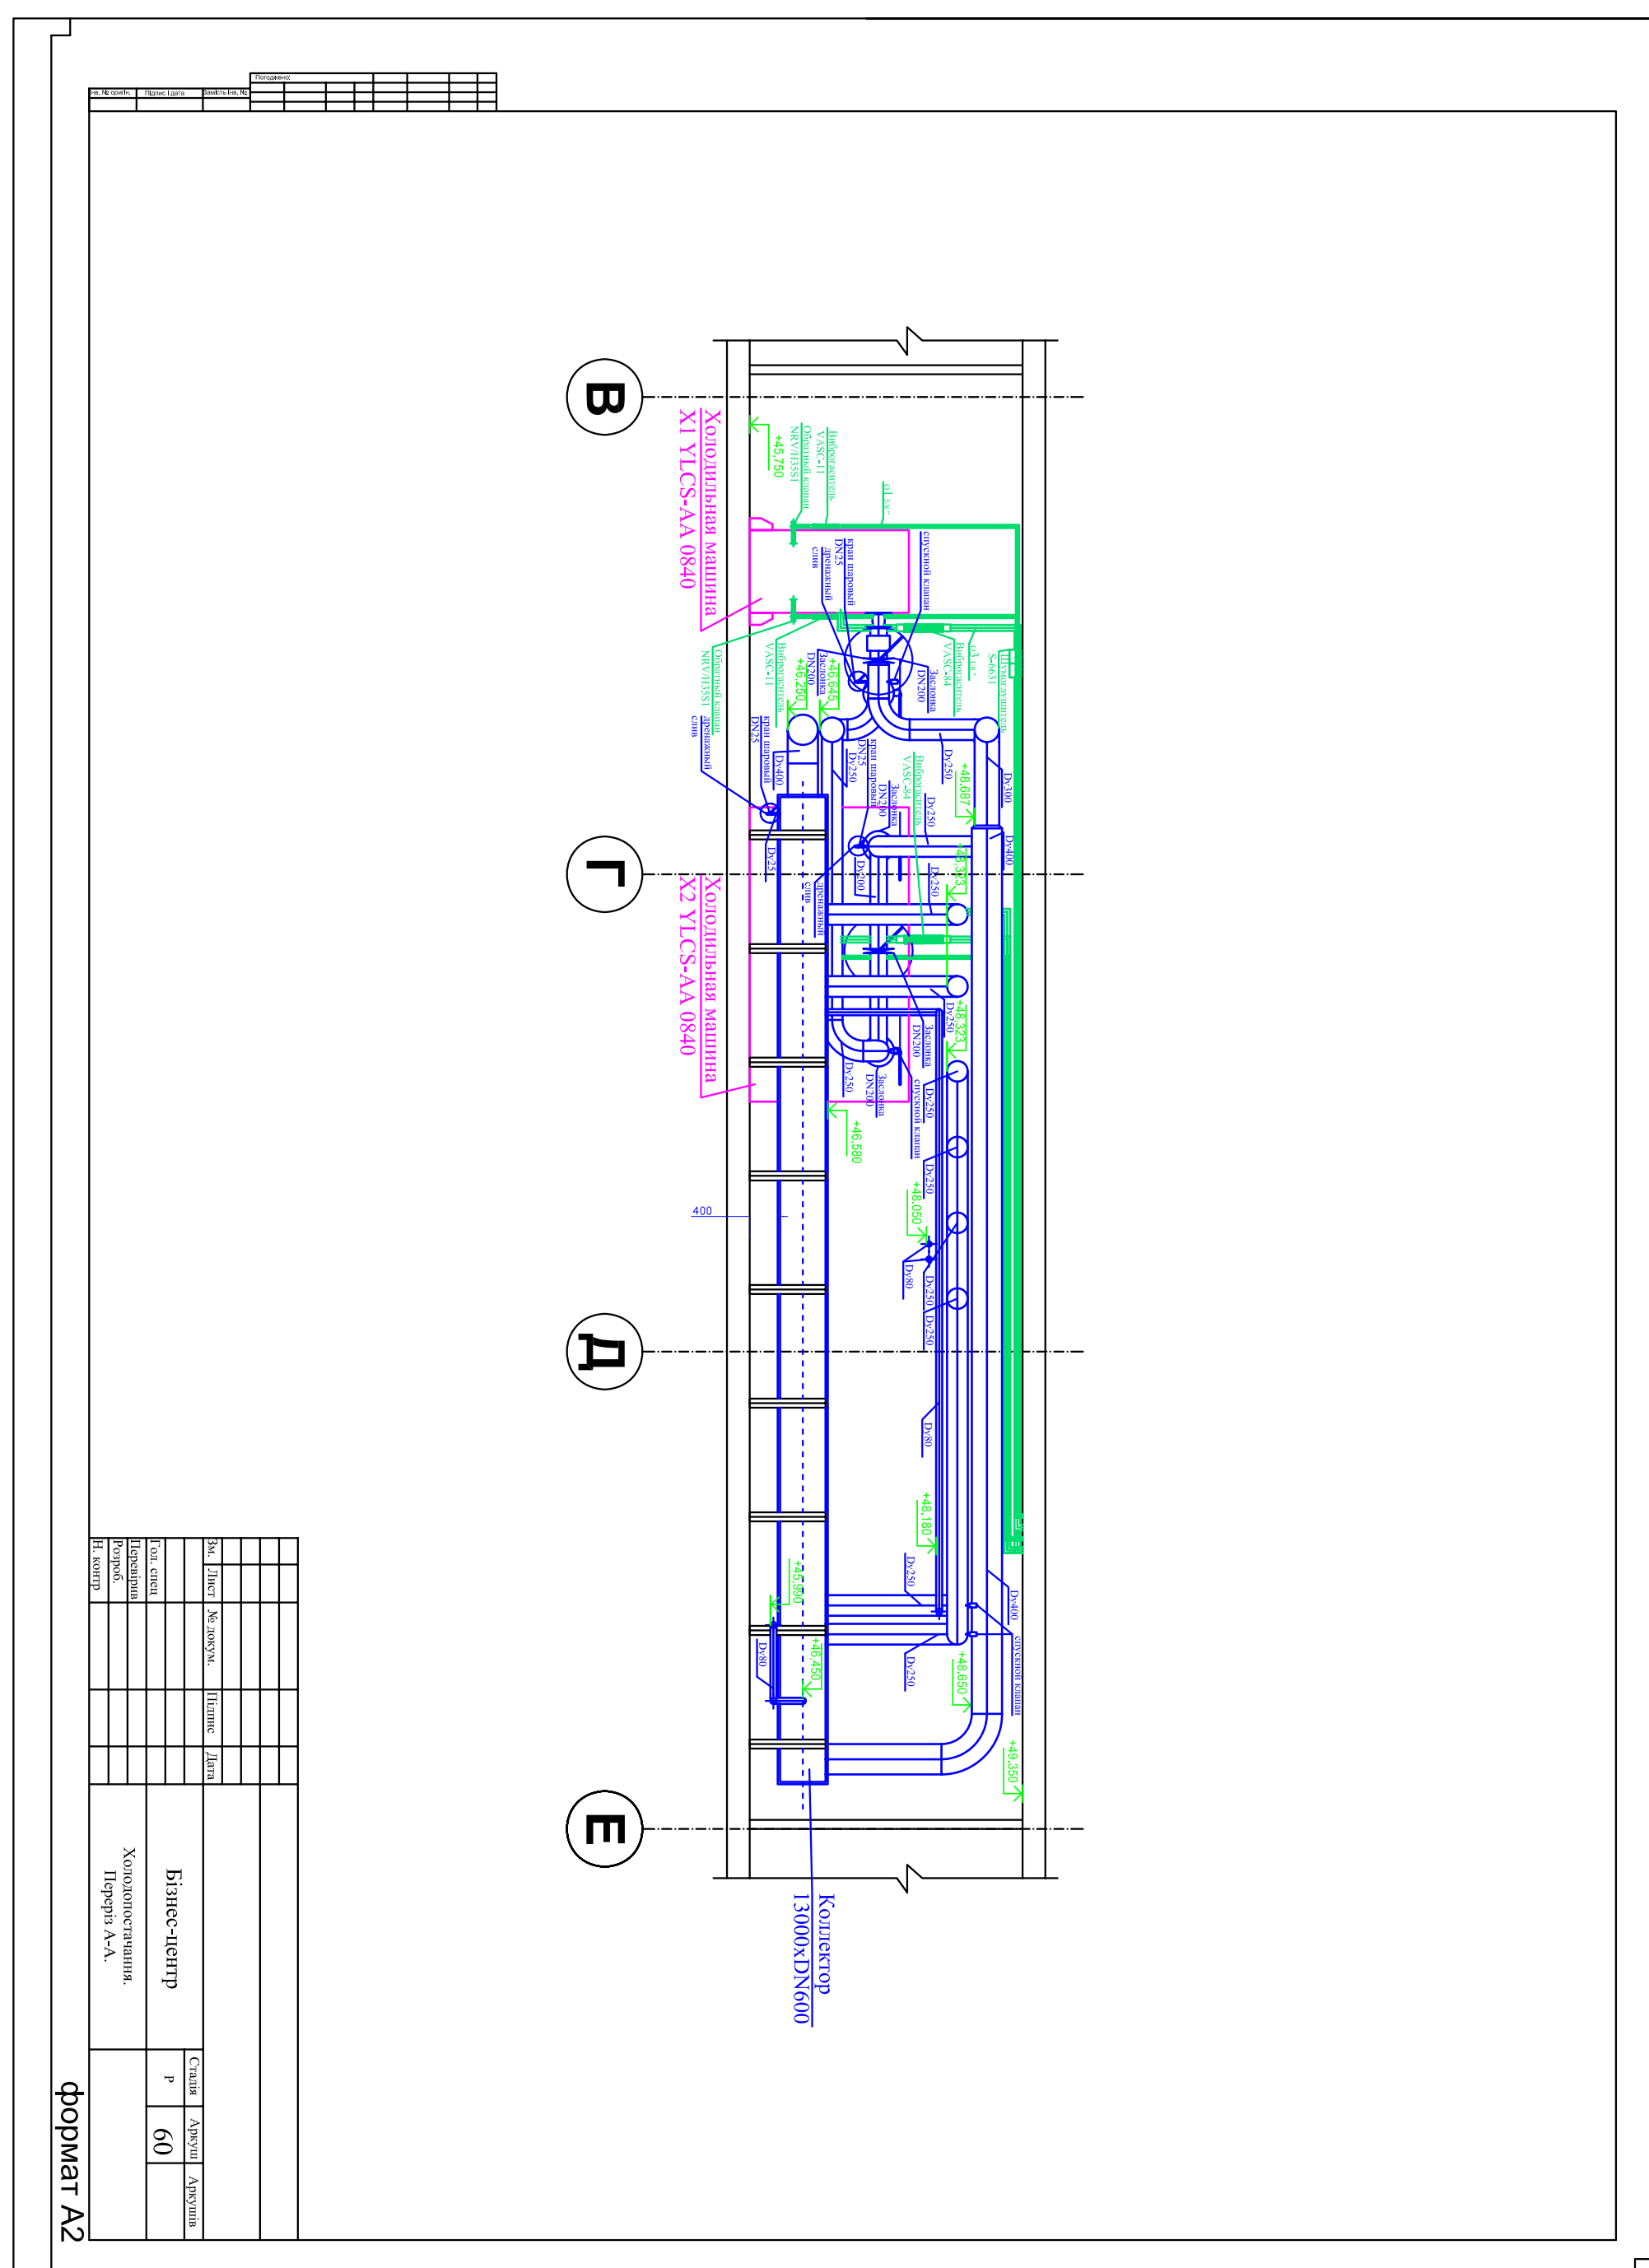

Бізнес-центр

Холодопостачання. Переріз А-А.

Стадія Р | Аркуш 60

формат А2

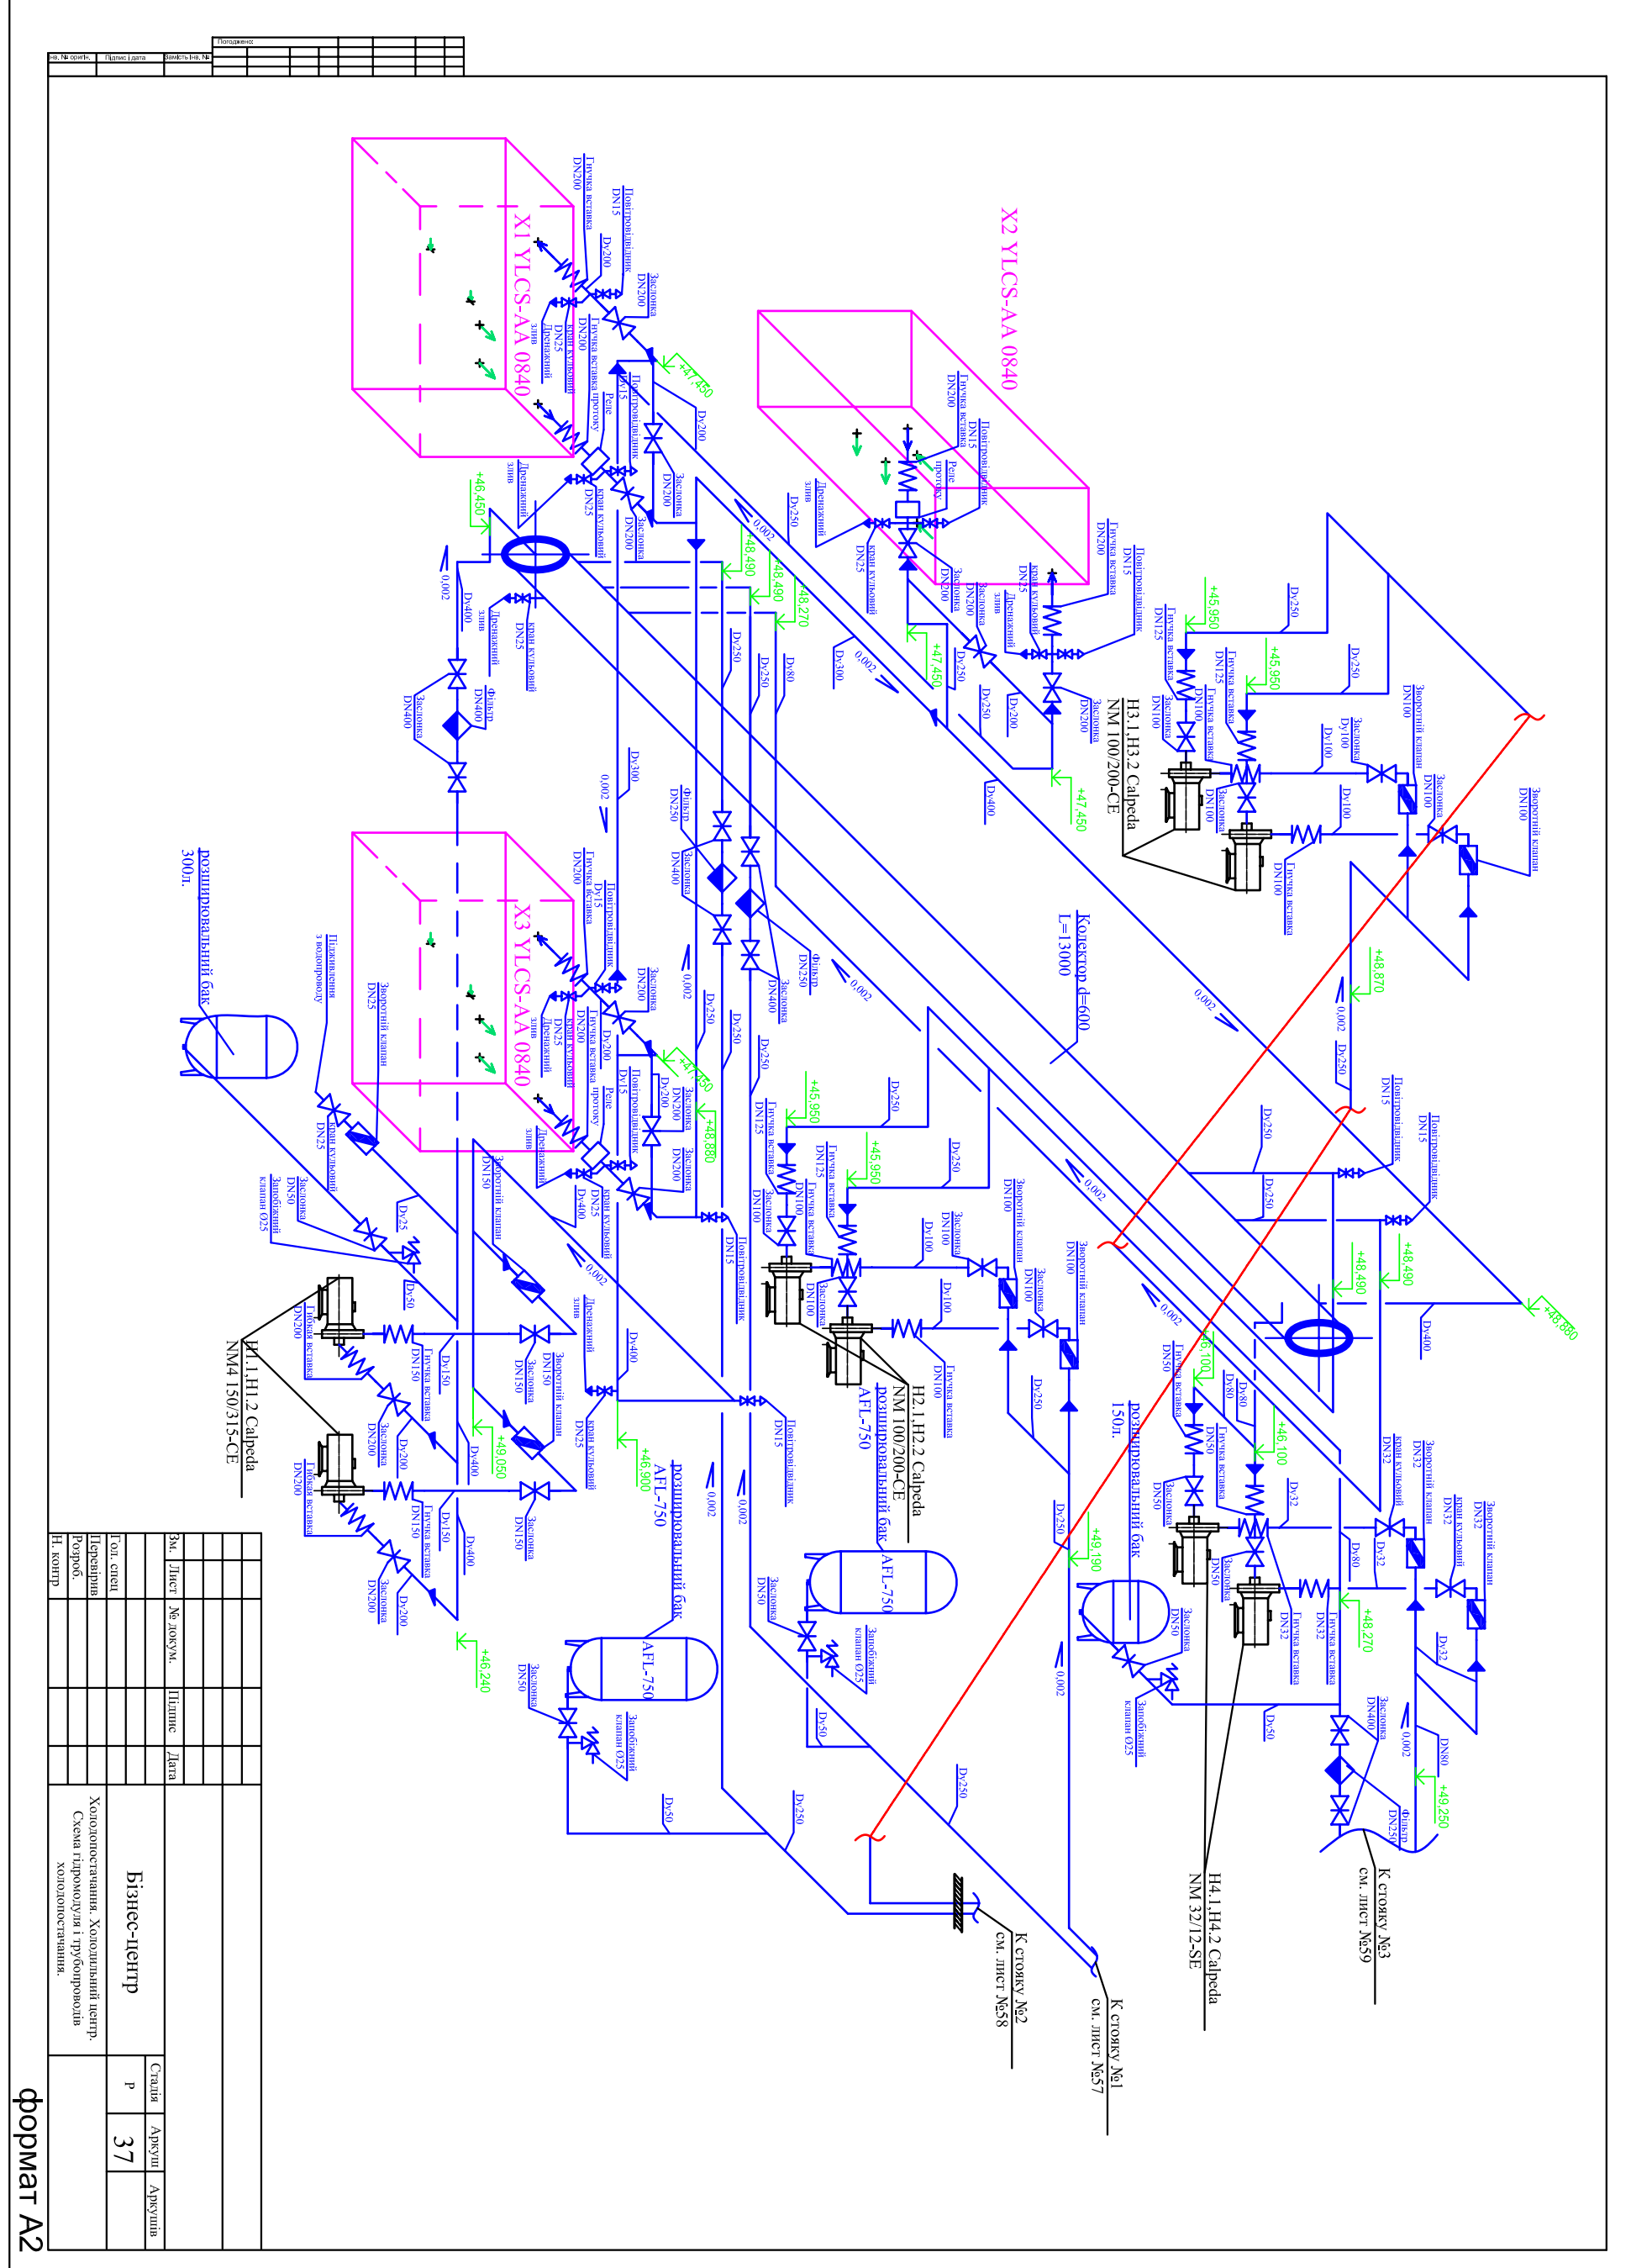
Н1.1,Н1.2 Calpeda NM4 150/315-CE
Гибкая вставка DN200
Заслонка DN200
Заслонка DN50
Запобіжний клапан Ø25
кран кульовий DN25

Бізнес-центр

Холодопостачання. Холодильний центр. Схема гідромодуля і трубопроводів холодопостачання.

Стадія Р | Аркуш 37

формат А2

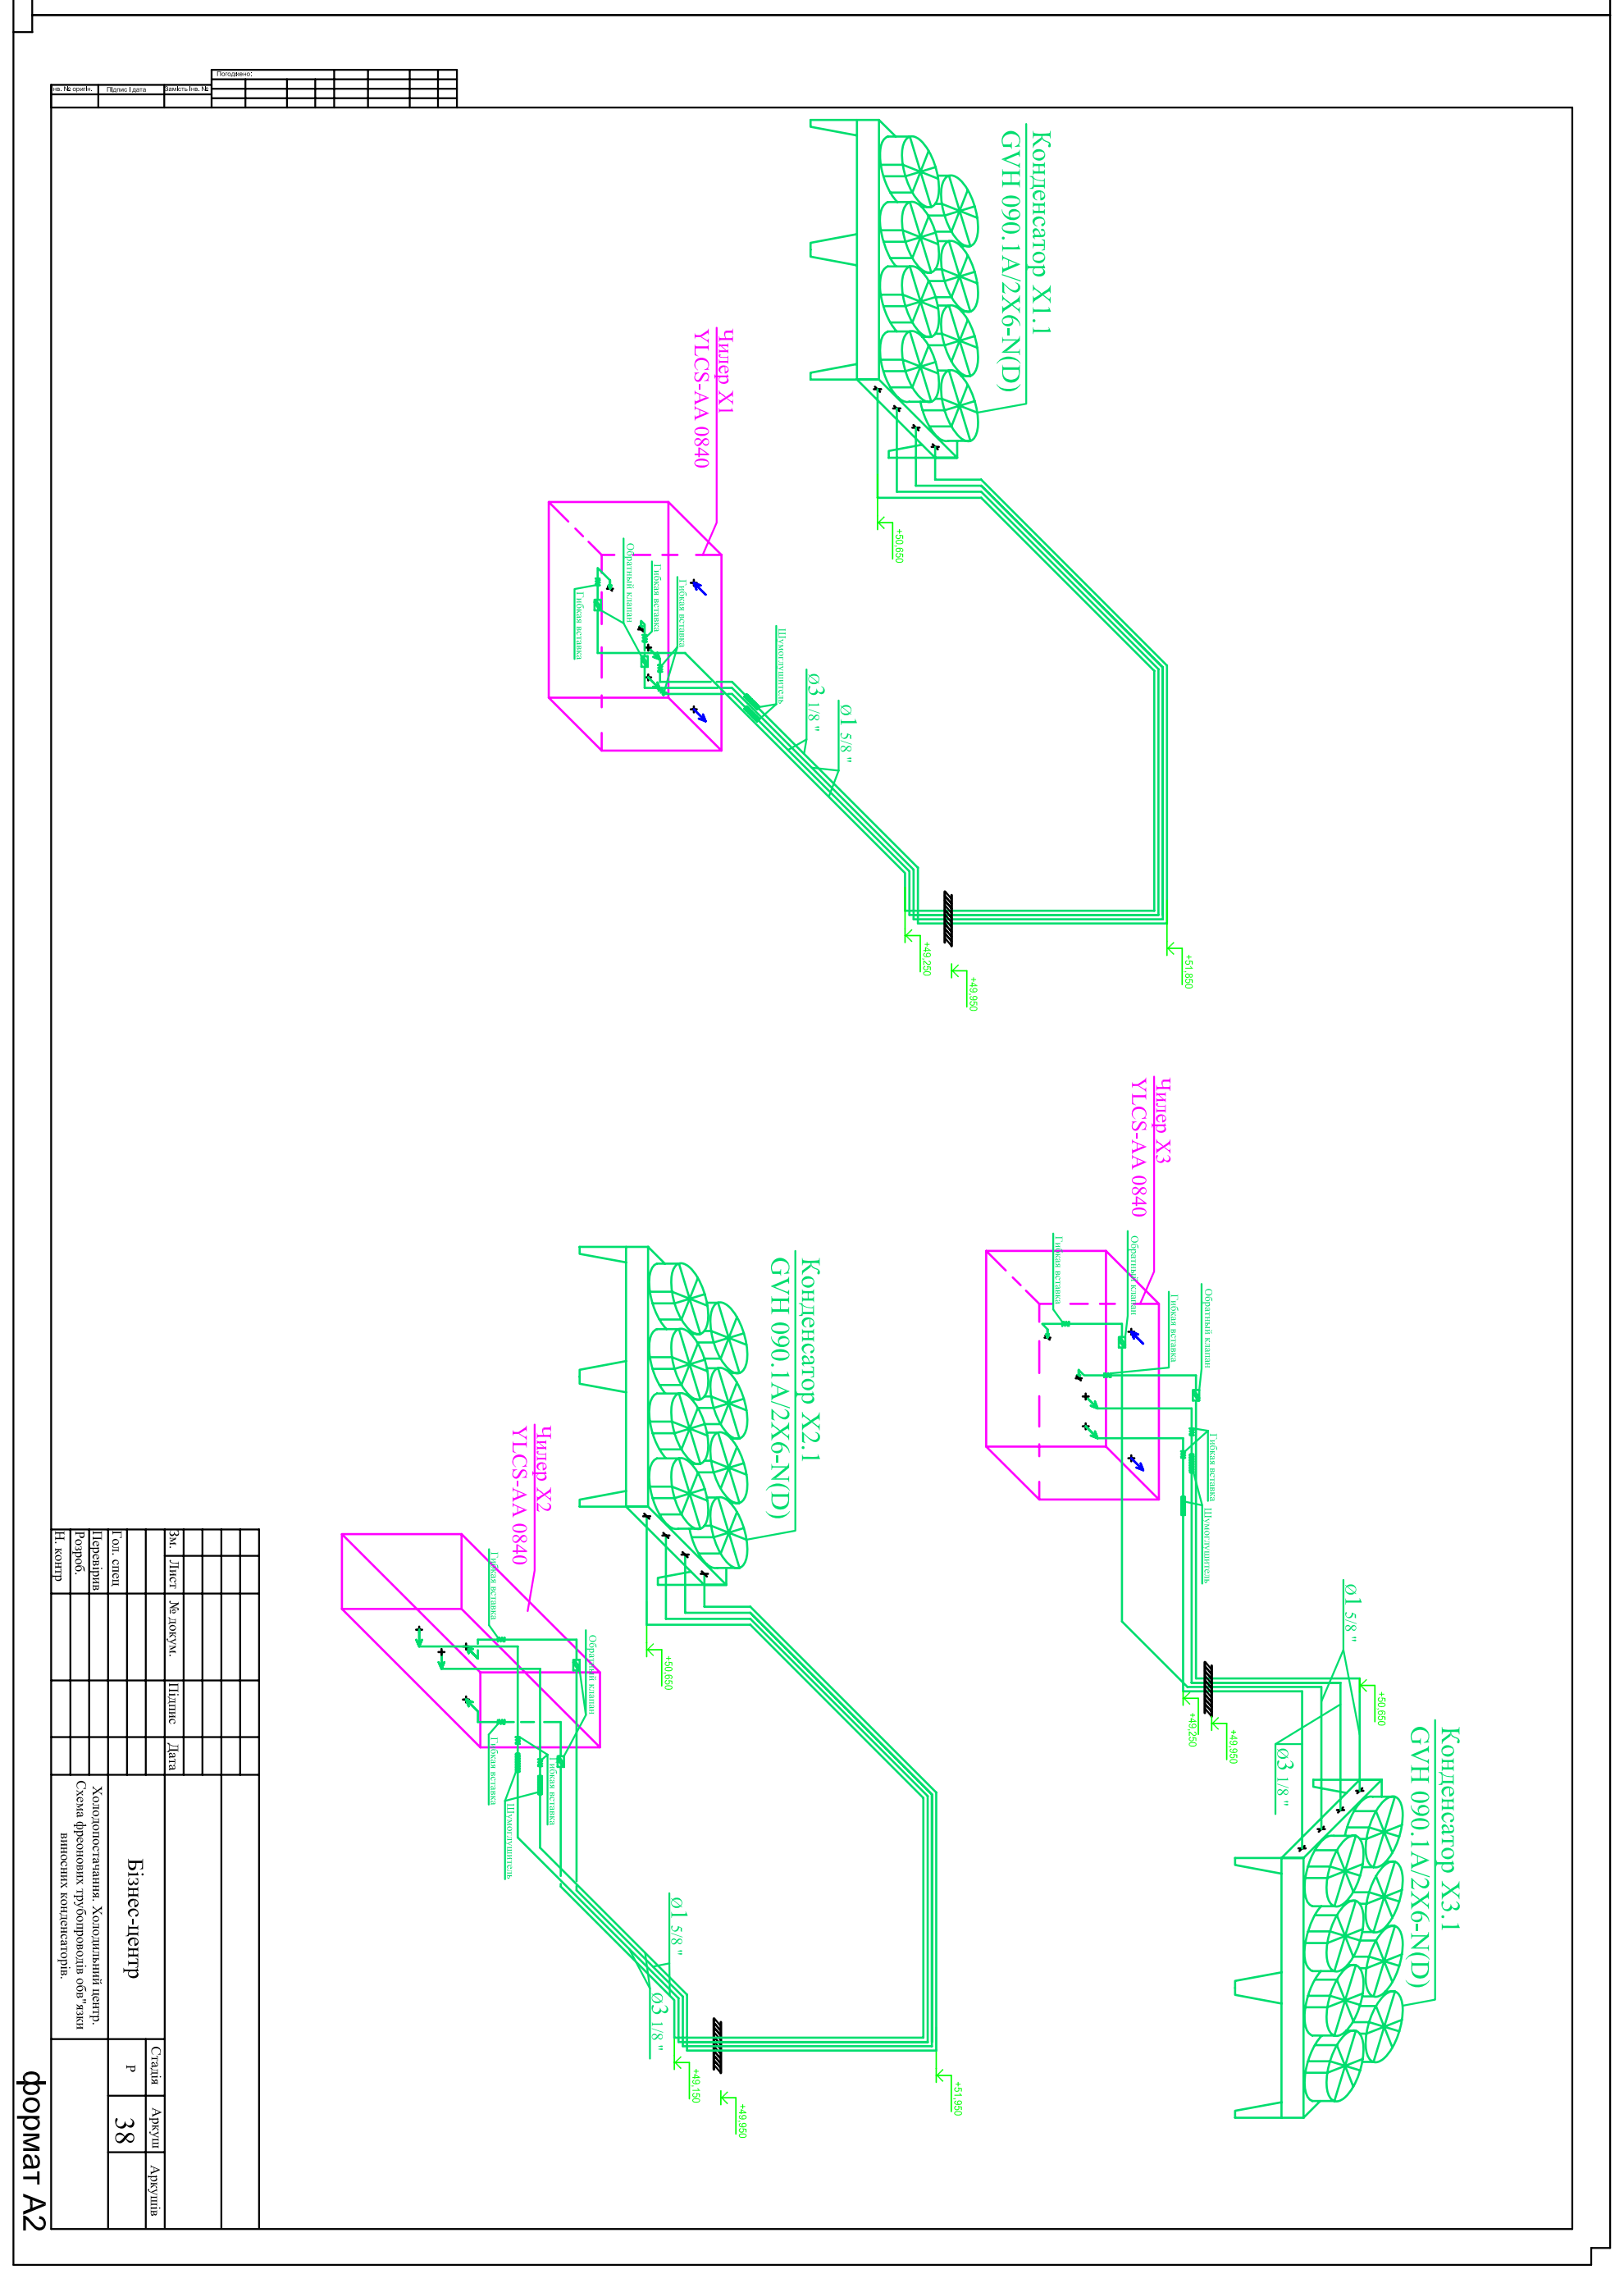

Бізнес-центр

Холодопостачання. Холодильний центр. Схема фреонових трубопроводів обв"язки виносних конденсаторів.

Стадія Р | Аркуш 38

формат А2

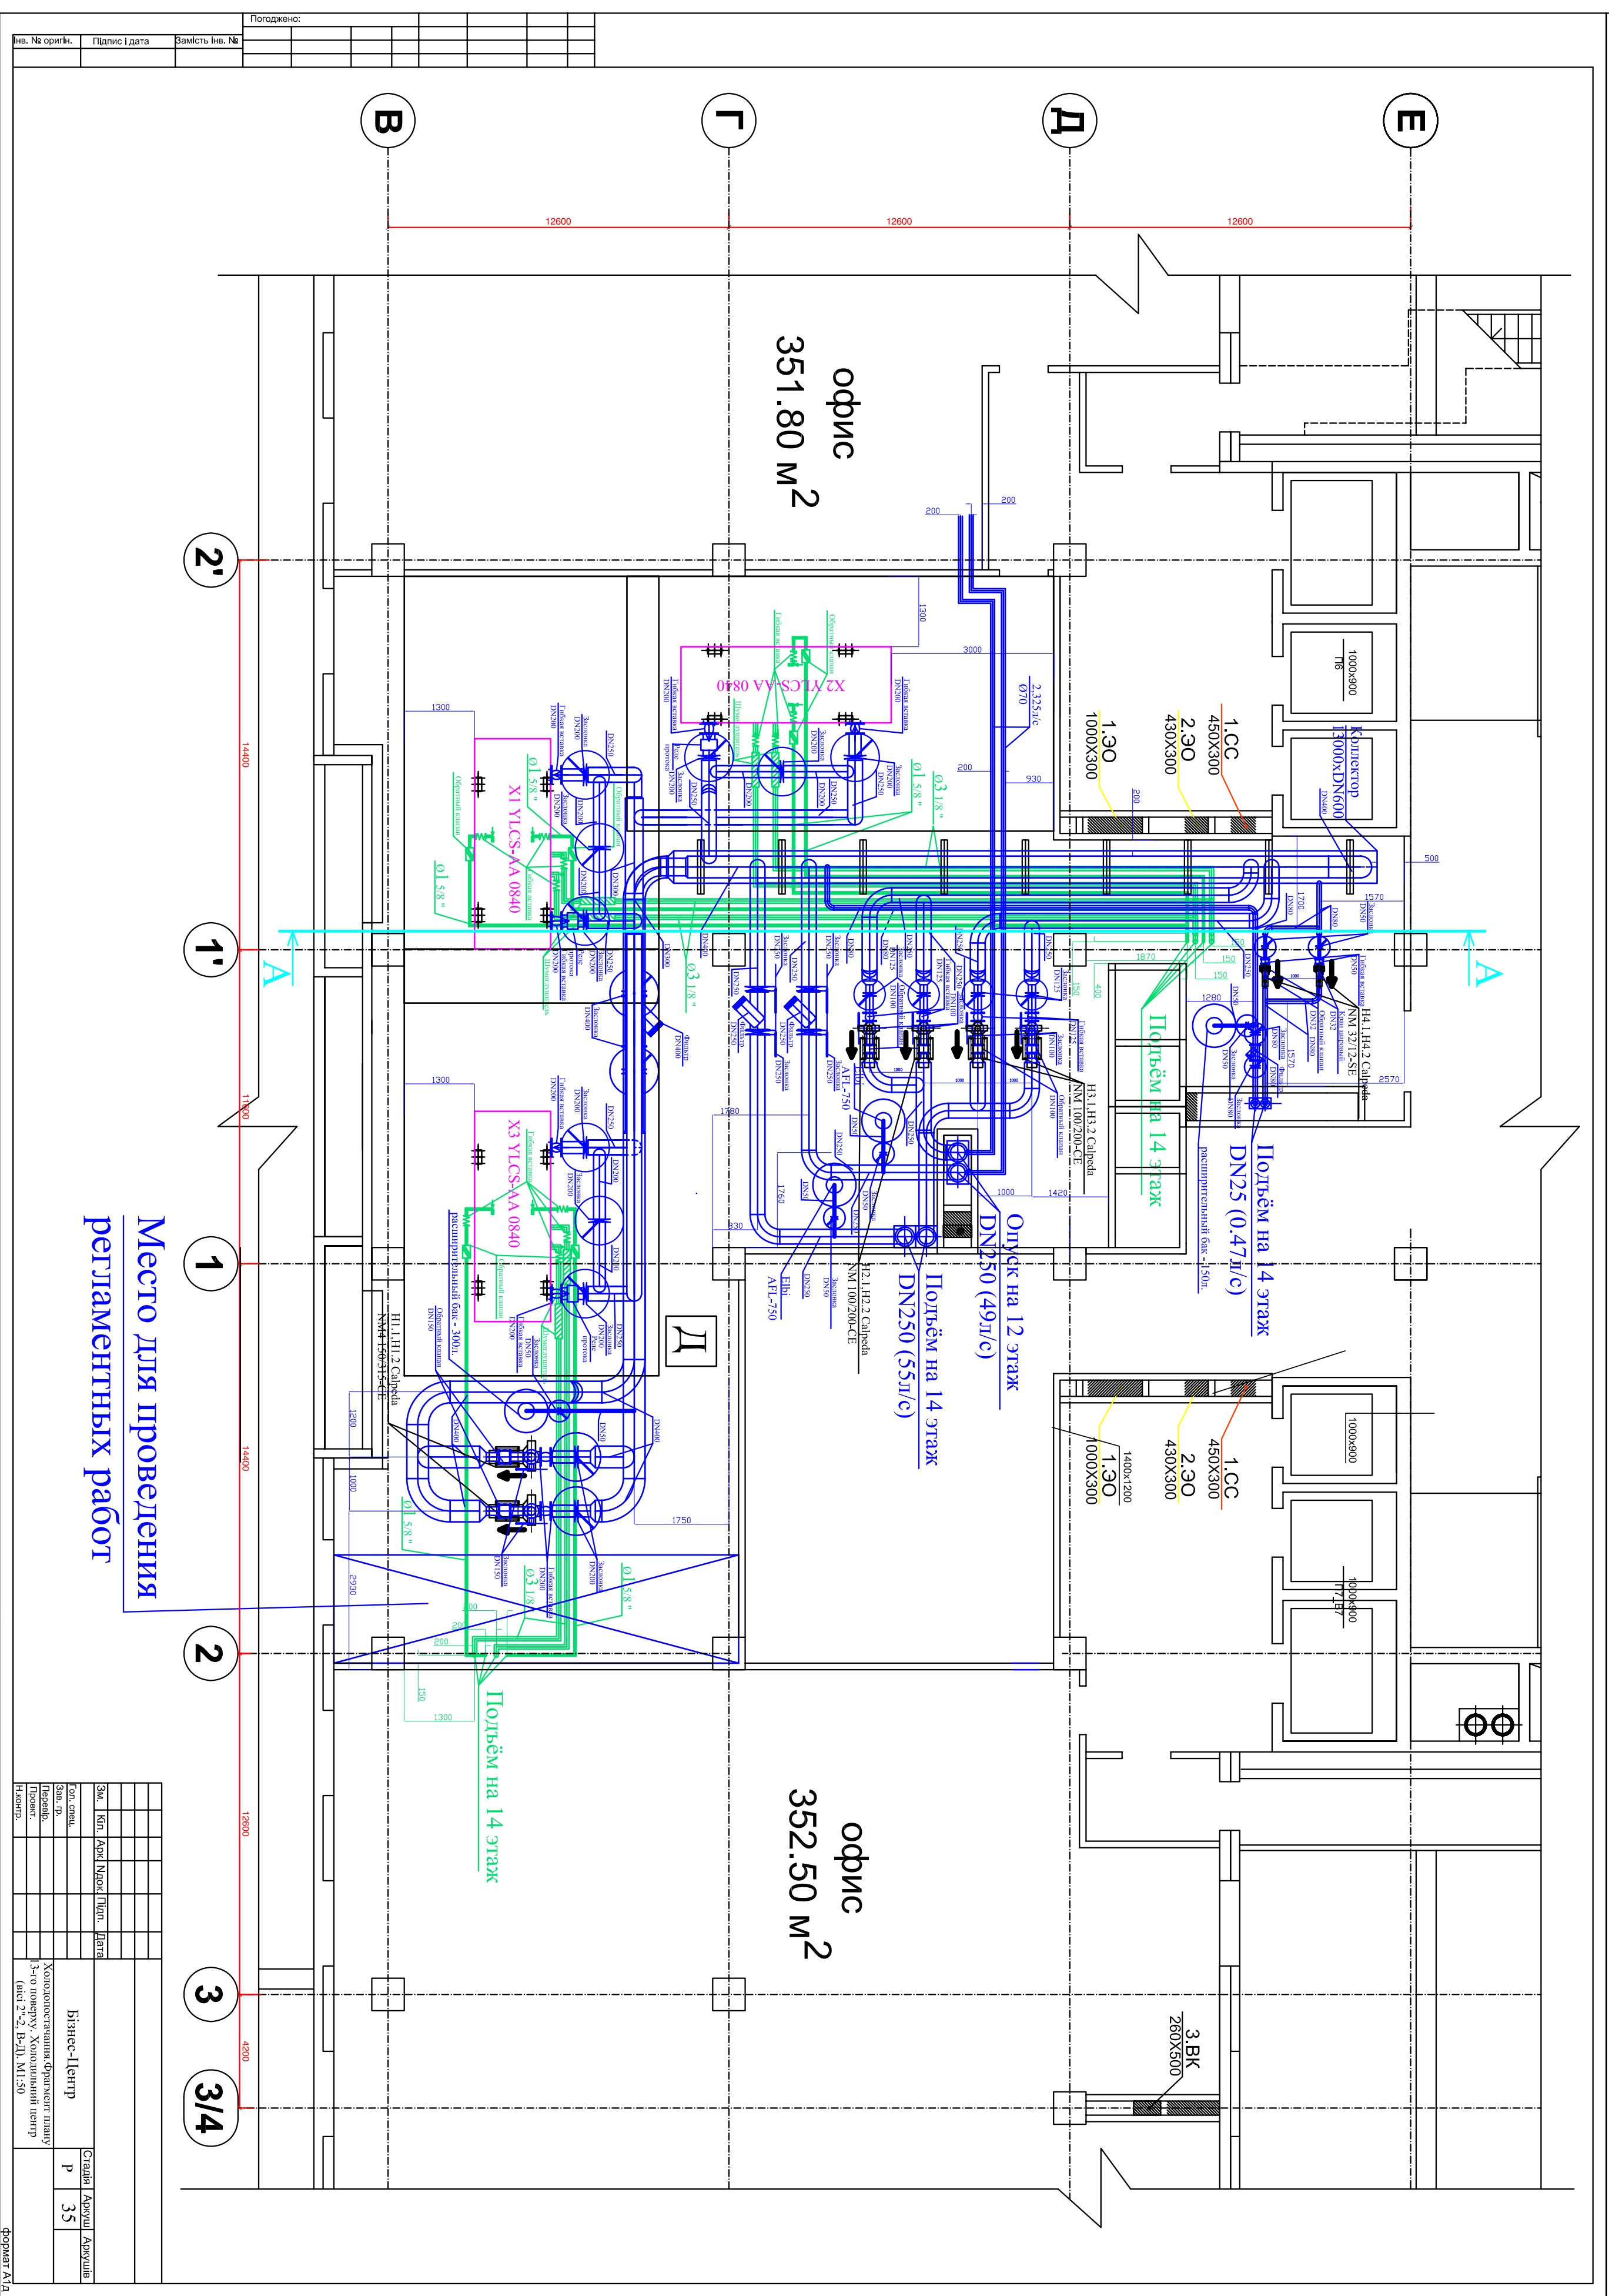
В
Г
Д
Е
2'
1'
1
2
3
3/4
офис 351.80 м2
офис 352.50 м2
Место для проведения регламентных работ
Подъем на 14 этаж DN25 (0.47л/с)
Подъем на 12 этаж DN50 (4.9л/с)
Подъем на 14 этаж DN50 (3.5л/с)
Подъем на 14 этаж
14400
12600
4200

Бізнес-Центр

Холодопостачання.Фрагмент плану 13-го поверху. Холодильний центр (вісі 2"-2, В-Д). М1:50

Стадія Р | Аркуш 35

формат А1д

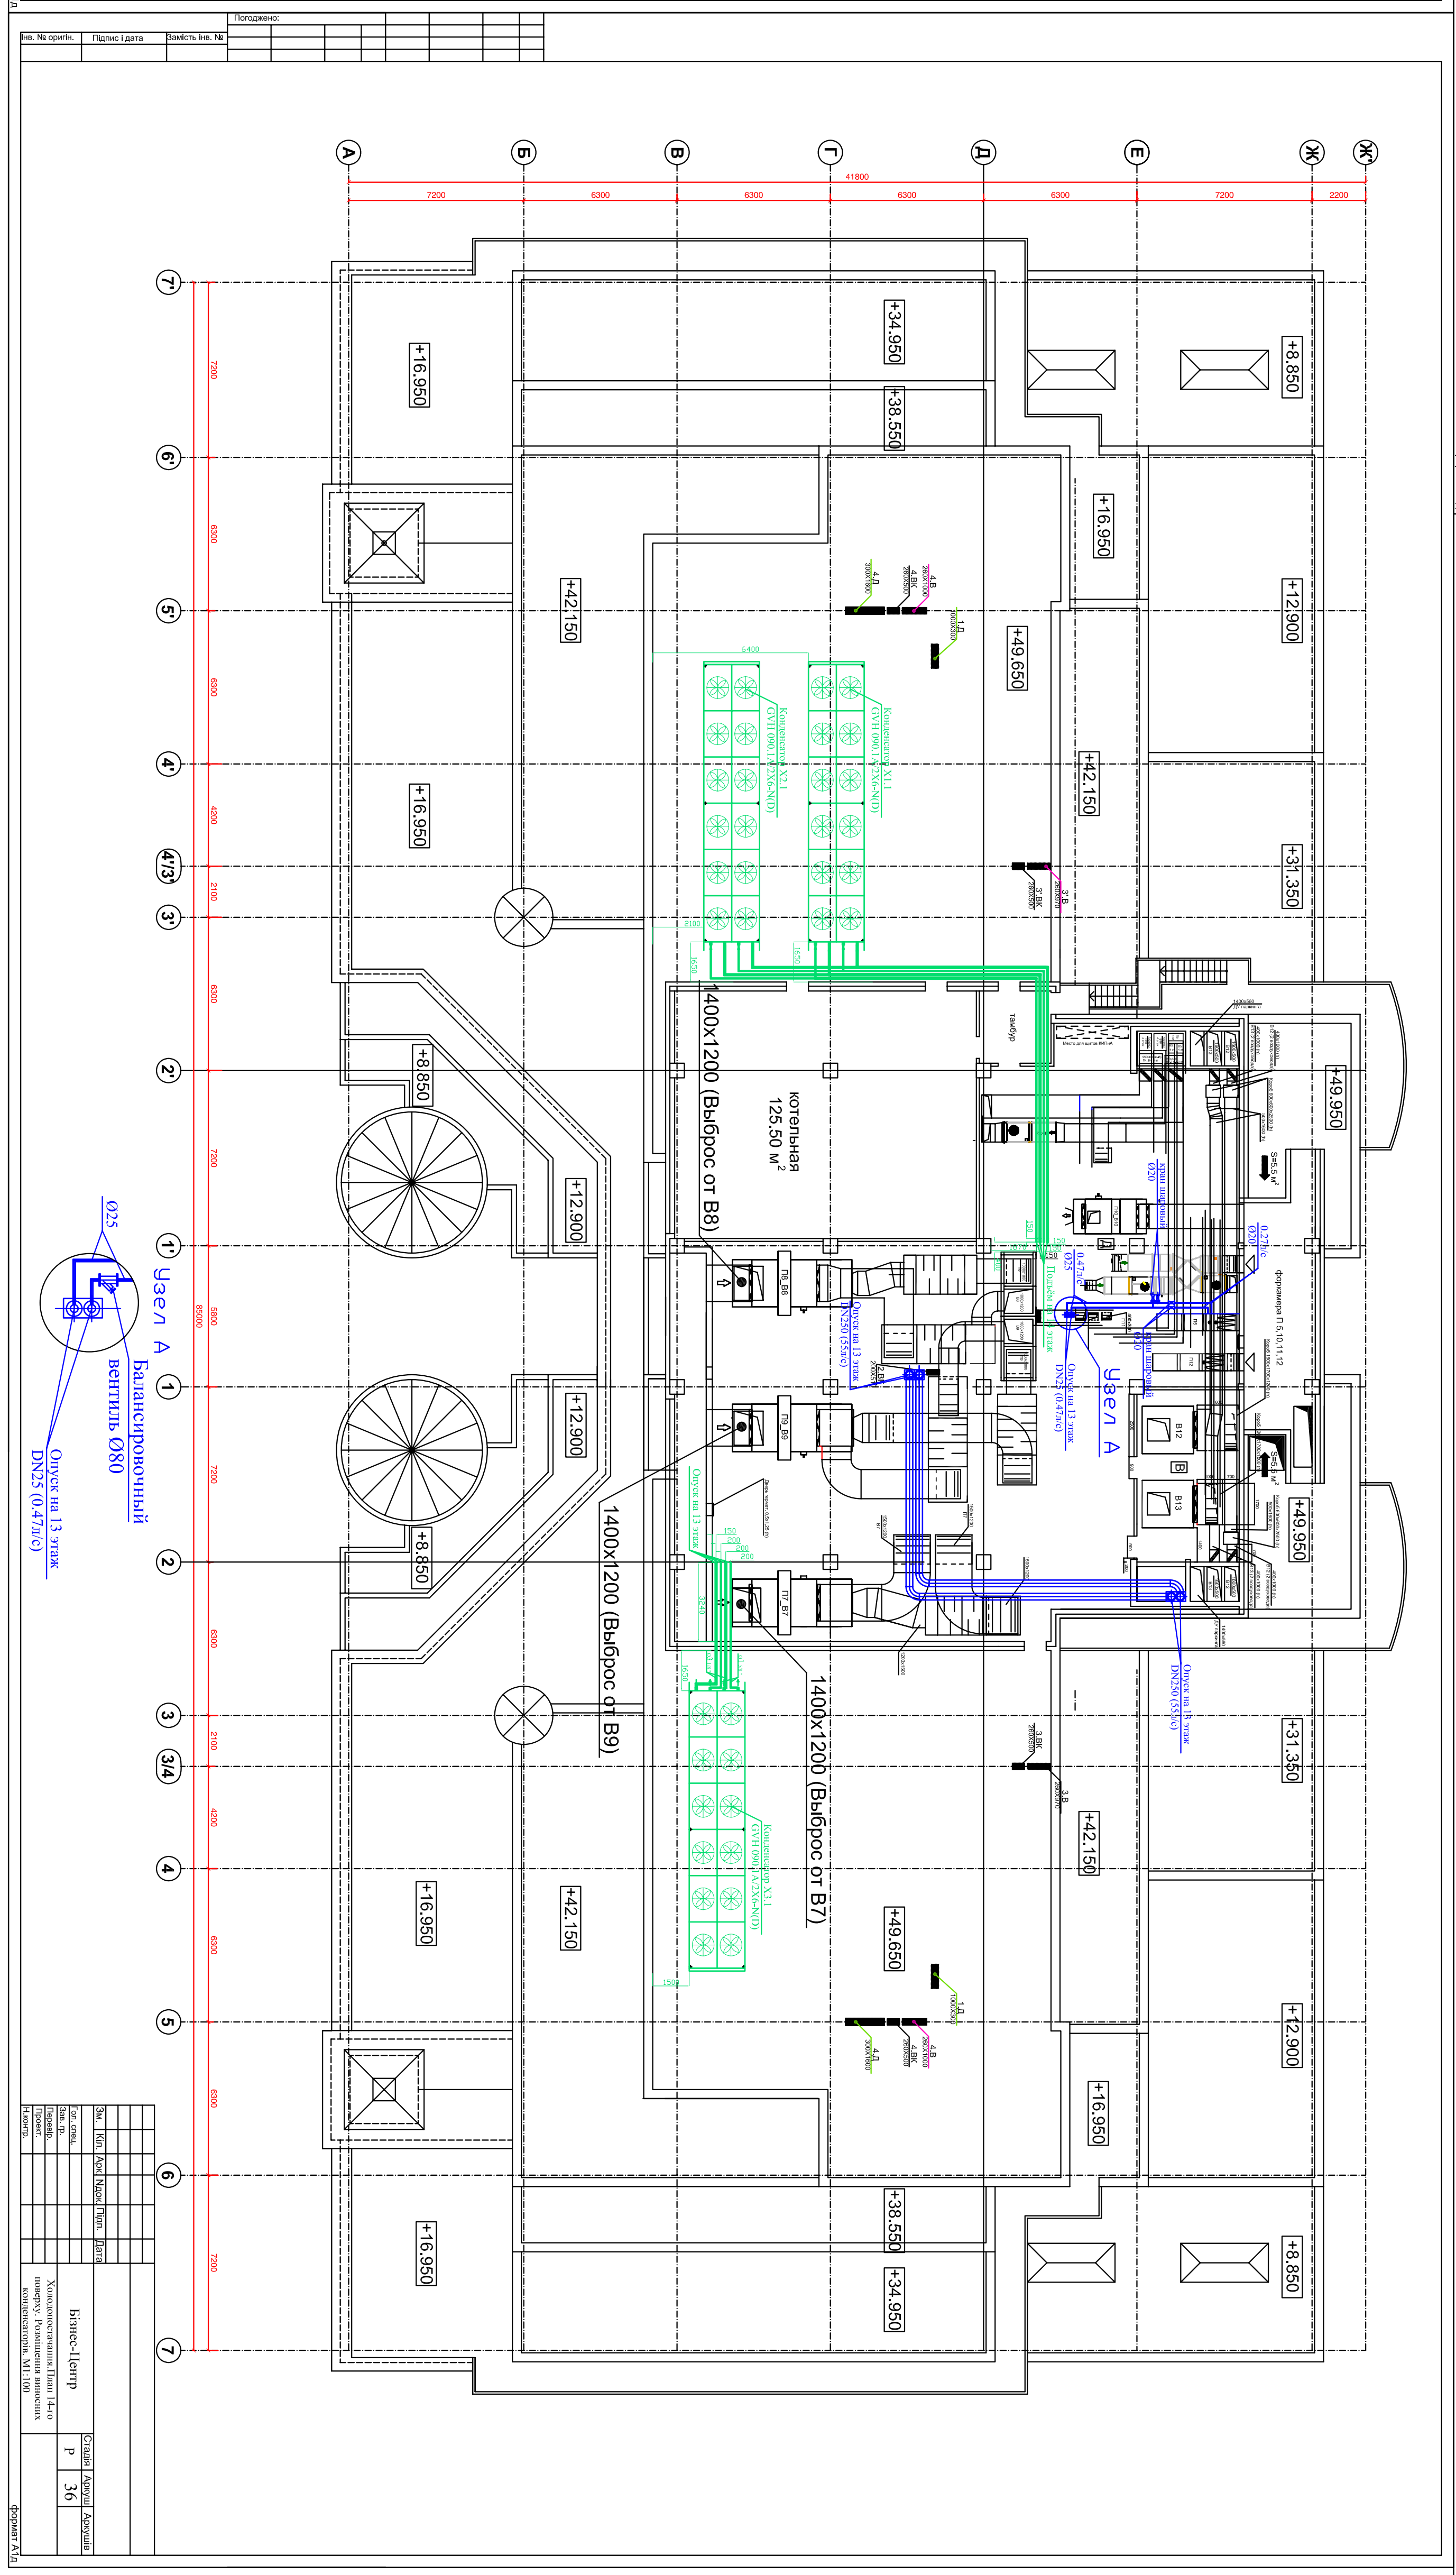
А
Б
В
Г
Д
Е
Ж
котельная 125.50 м2
1400x1200 (Выброс от В8)
1400x1200 (Выброс от В9)
1400x1200 (Выброс от В7)
Узел А
4
5
6
7
6300
7200

Бізнес-Центр

Холодопостачання.План 14-го поверху. Розміщення виносних конденсаторів. М1:100

Стадія Р | Аркуш 36

формат А1д

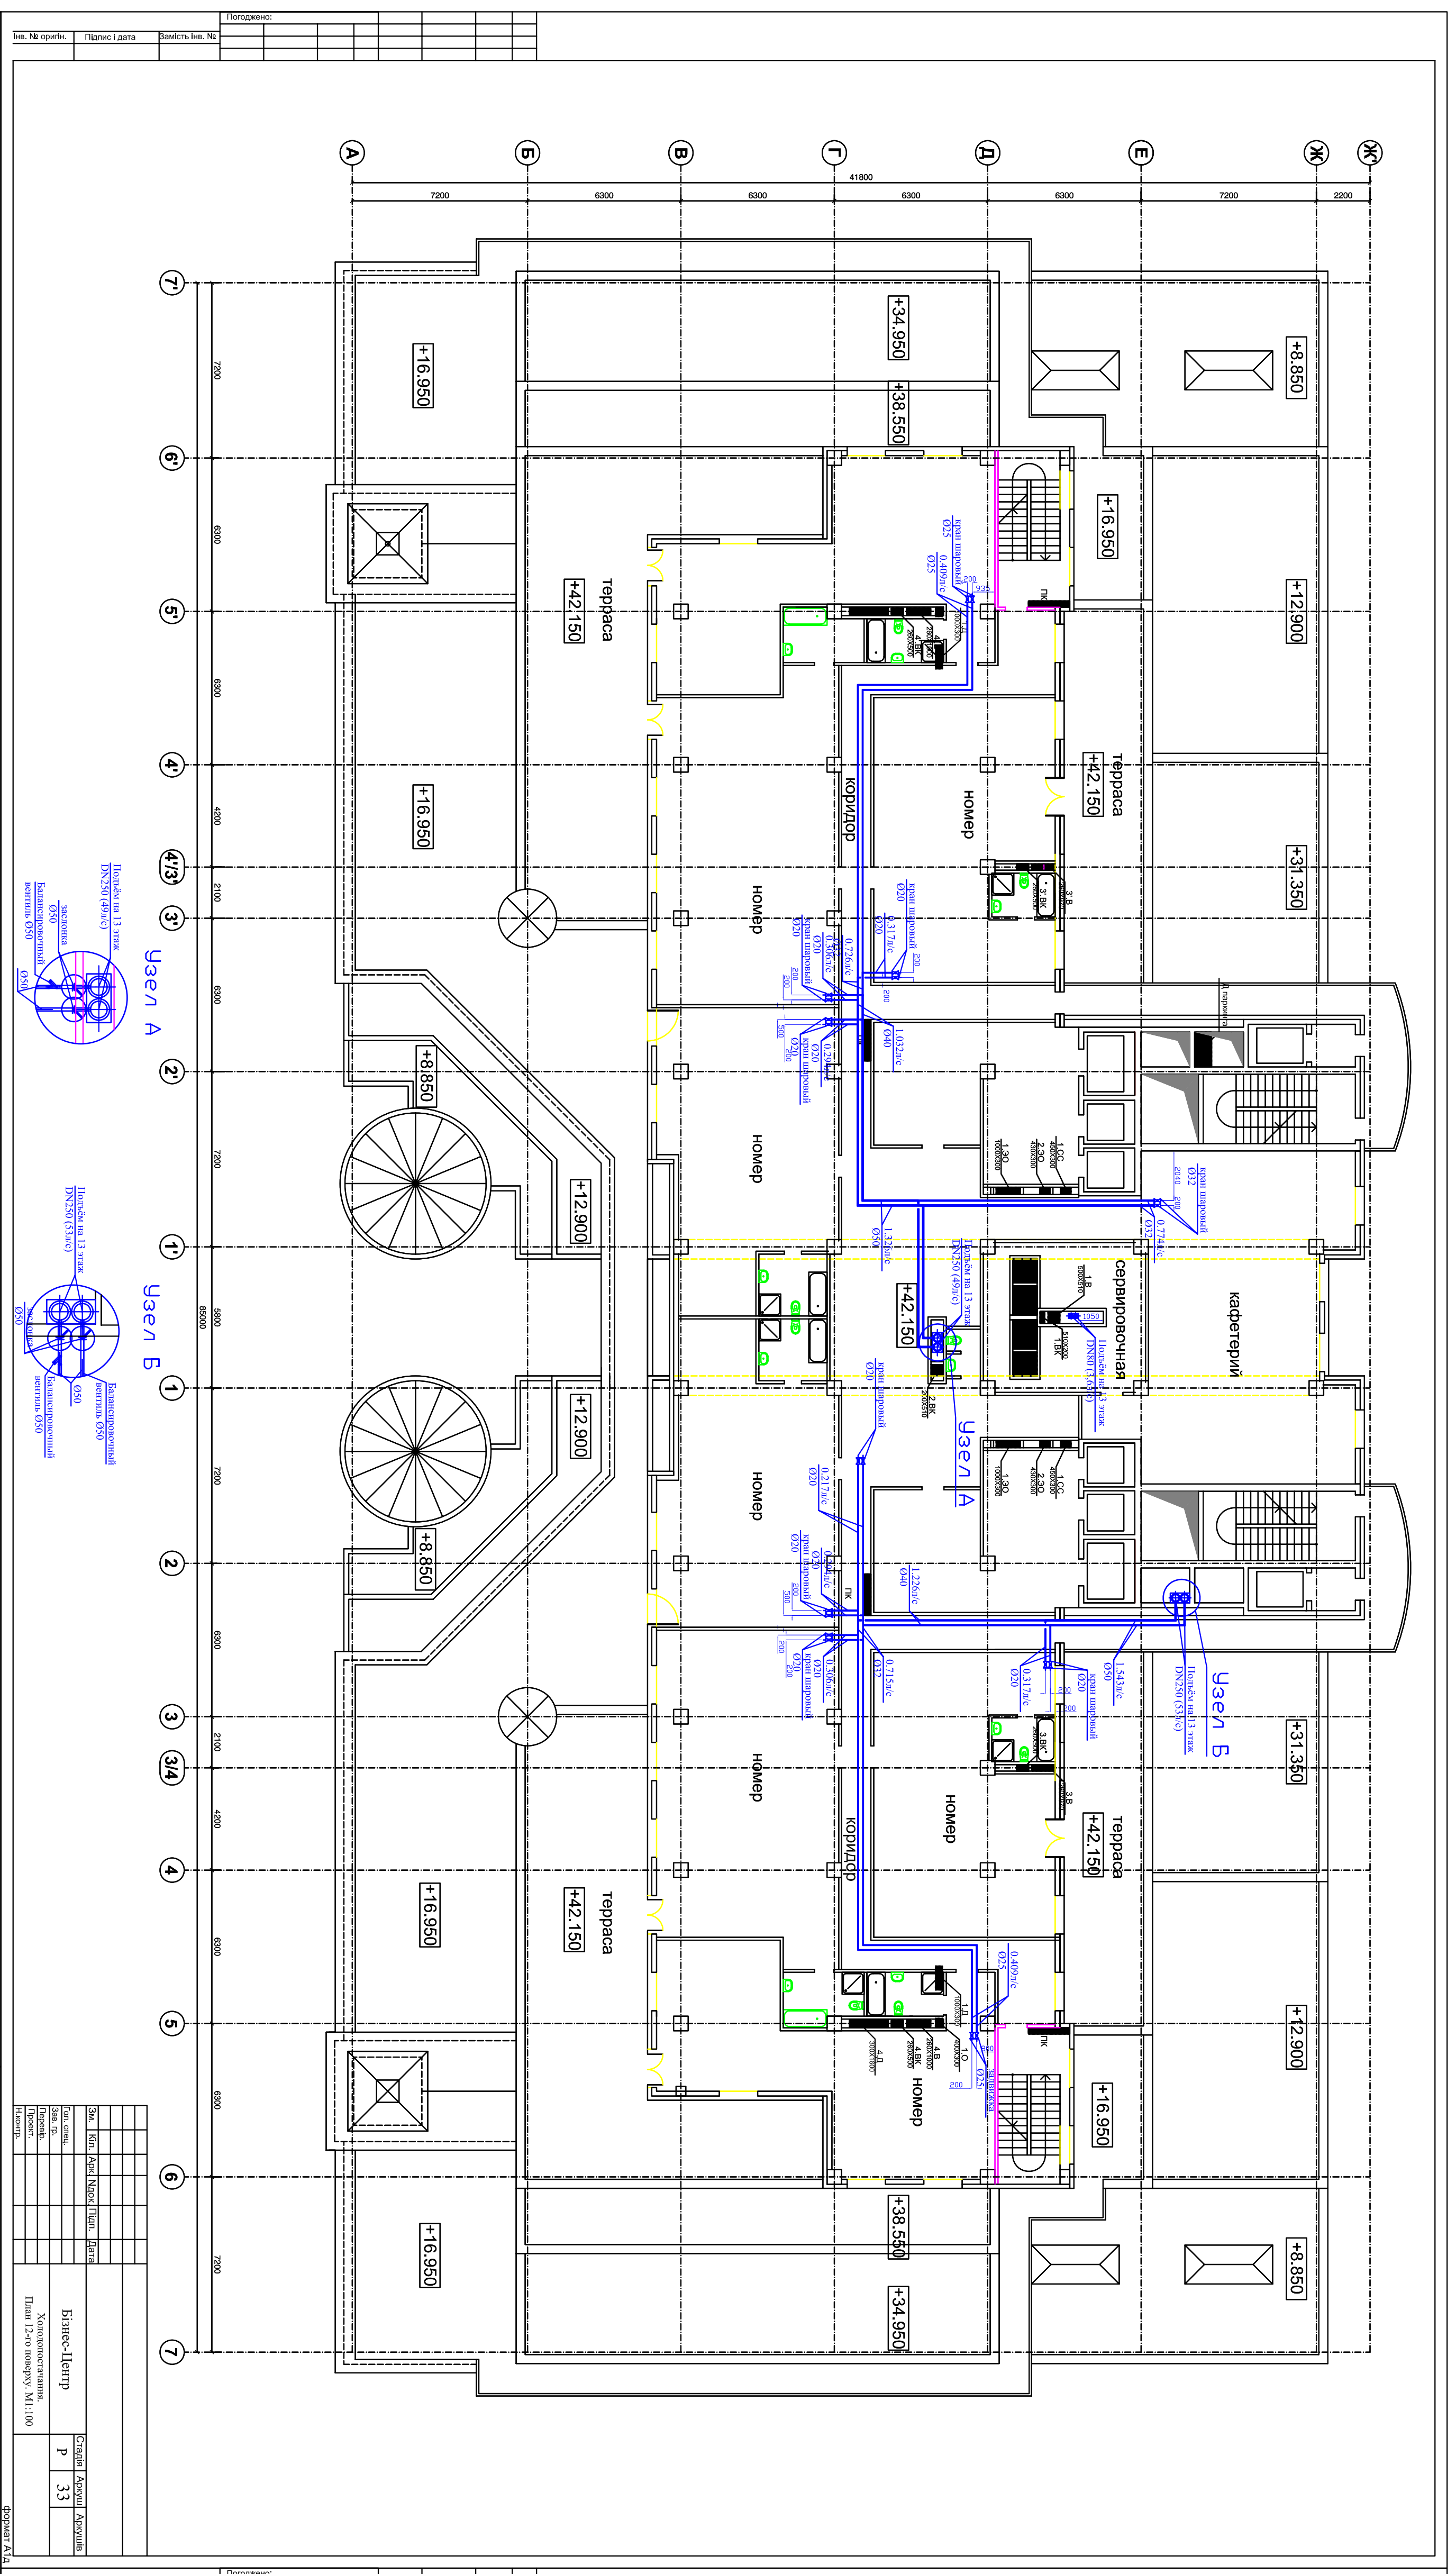
А
Б
В
Г
Д
Е
Ж
Узел А
Узел Б
номер
терраса
коридор
кафетерий
4
5
6
7
6300
7200

Бізнес-Центр

Холодопостачання. План 12-го поверху. М1:100

Стадія Р | Аркуш 33

формат А1д

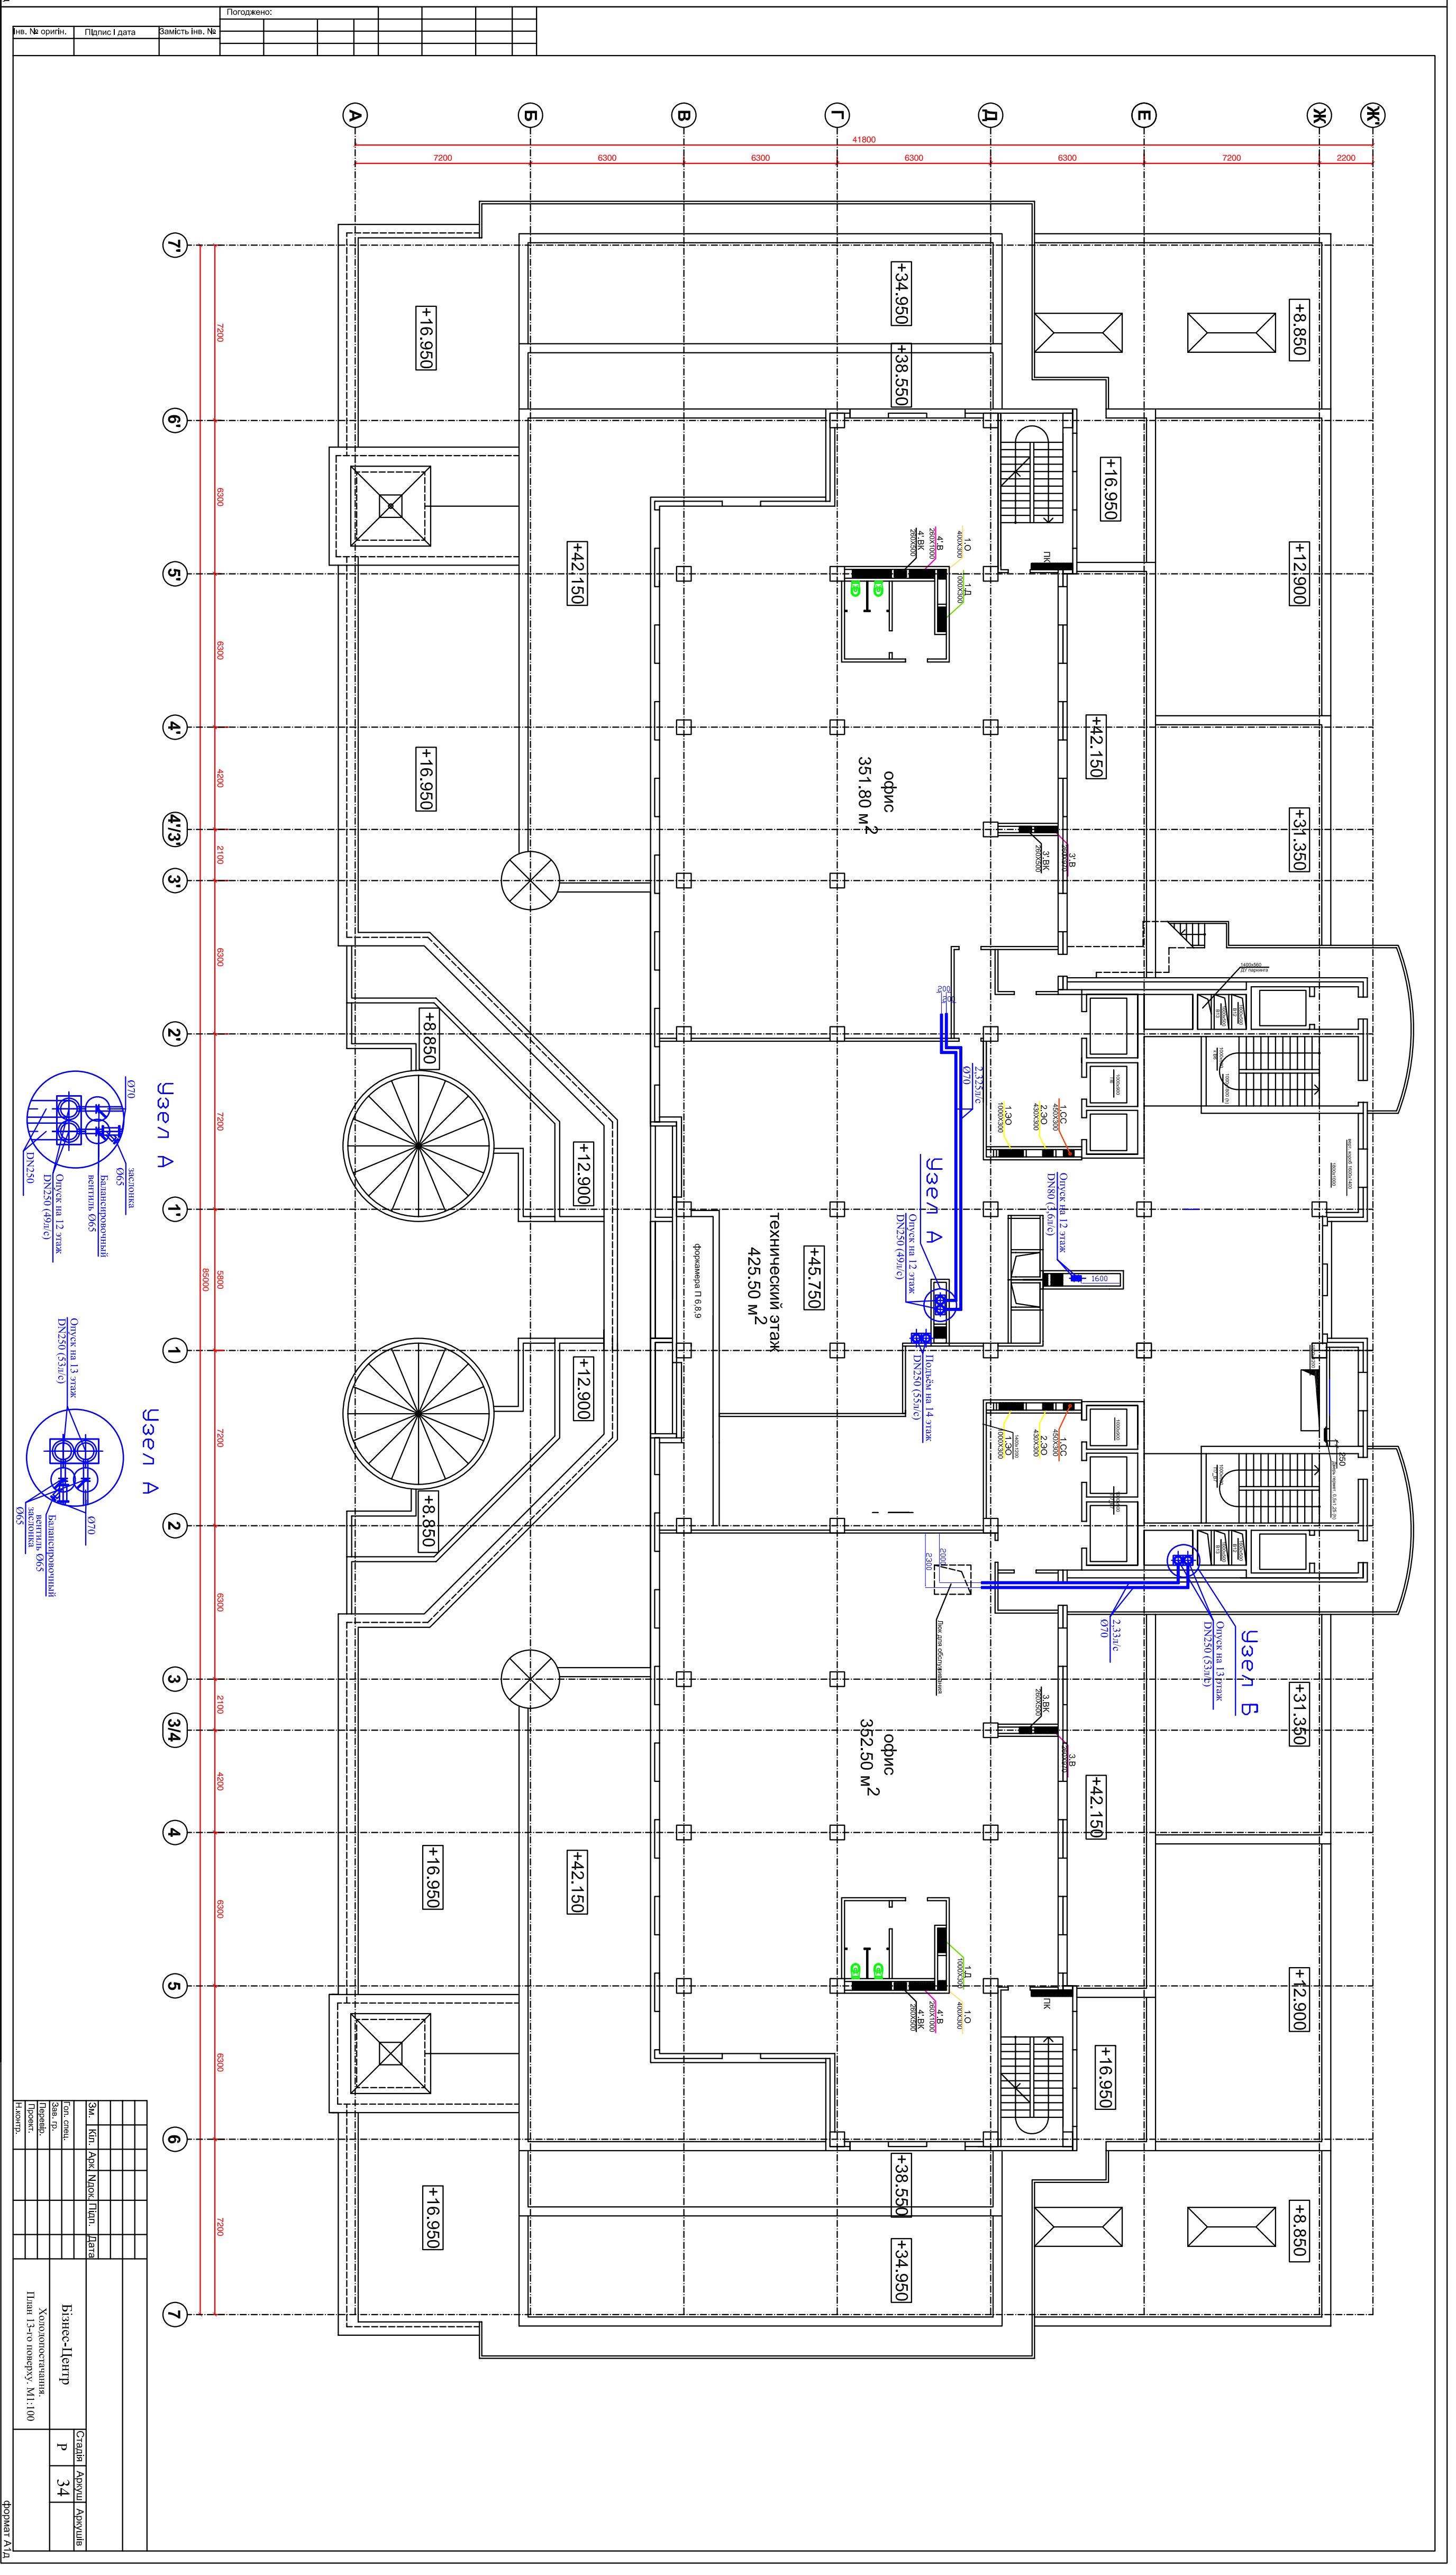
А
Б
В
Г
Д
Е
Ж
офис 351.80 м2
офис 352.50 м2
технический этаж 426.50 м2
Узел А
Узел Б
4
5
6
7
6300
7200

Бізнес-Центр

Холодопостачання. План 13-го поверху. М1:100

Стадія Р | Аркуш 34

формат А1д