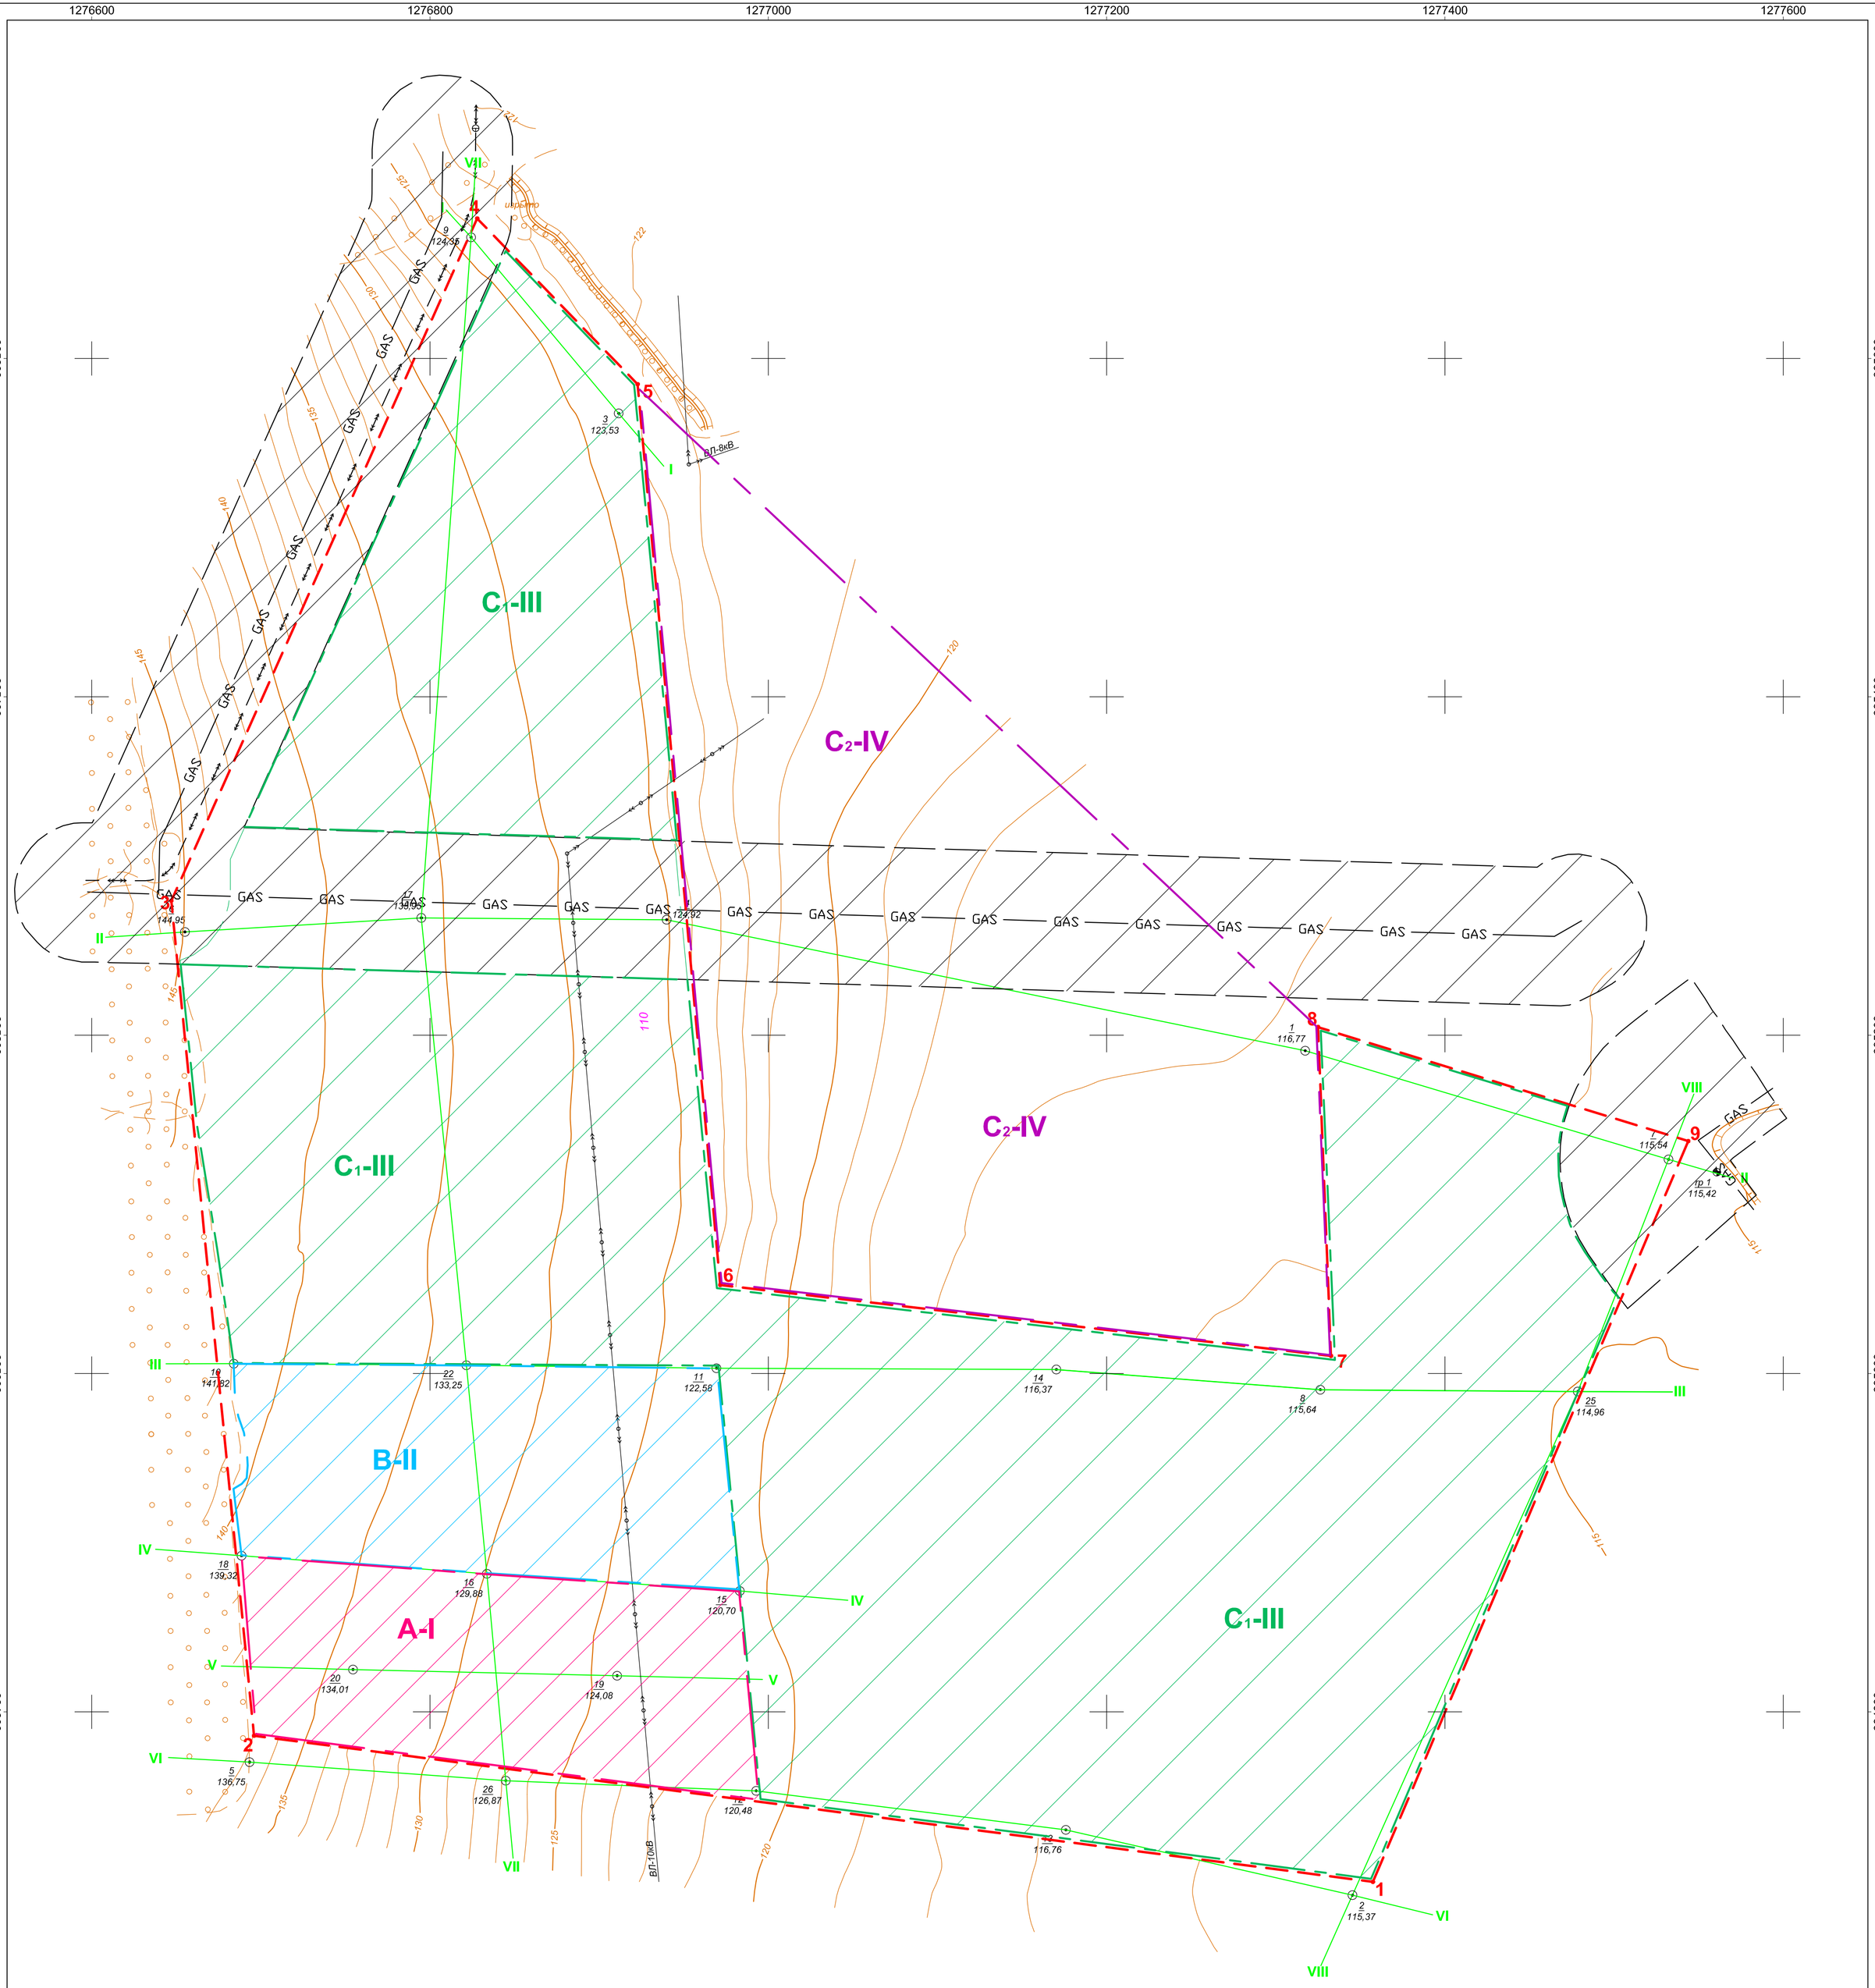

Расчет запасов сырья в подсчетных блокахи средних показателей полезной толщи по месторождению

№№ п/п	Категория и номер подсчетного блока	Средние показатели полезной толщи в блоке: средняя мощность вскрыши (внешней), м: общей	в том числе: ПРС	в том числе: некондиционные (глинистые) породы	средняя мощность полезной толщи, м: общая	в том числе: верхний горизонт	в том числе: нижний горизонт	Линейный коэффициент вскрыши, м/м	Расчет запасов сырья: площадь подсчетного блока, м² общая	в том числе: в охранных целиках	в том числе: в подсчетном контуре без охранных целиков	объем вскрыши (внешней), тыс.м³ общий	в том числе: ПРС	в том числе: некондиционные (глинистые) породы	запасы сырья, тыс.м³ общие	в том числе: верхний горизонт	в том числе: нижний горизонт	объемный коэффициент вскрыши, м³/м³	запасы, заключенные в охранных целиках, тыс.м³	Расчет средних показателей по месторождению (участку месторождения): накопленный по участку объем вскрыши (внешней), тыс.м³ общий	в том числе: ПРС	в том числе: некондиционных (глинистых) пород	накопленные по участку запасы, тыс.м³ всего	в том числе: верхний горизонт	в том числе: нижний горизонт	накопленная по участку площадь подсчетных блоков, м² по полезной толще	по вскрыше	средняя мощность вскрыши (внешней), м общая	в том числе: ПРС	в том числе: некондиционных (глинистых) пород	средняя мощность полезной толщи, м общая	в том числе: верхний горизонт	в том числе: нижний горизонт	объемный коэффициент вскрыши, м3/м3
1	2	3	4	5	6	7	8	9	10	11	12	13	14	15	16	17	18	19	20	21	22	23	24	25	26	27	28	29	30	31	32	33	34	35
1	A-I	0,8	0,8	0,0	14,3	6,7	7,6	0,06	33161		33161	27	27	0	474	222	252	0,06	0	27	27	0	474	222	252	33161	33161							
2	B-II	0,8	0,8	0,0	14,6	6,9	7,7	0,05	35416		35416	28	28	0	517	244	273	0,05	0	55	55	0	991	466	525	68577	68577							
3	C_1-III	1,0	0,8	0,2	10,7	4,9	5,8	0,09	302084	22159	279925	280	224	56	2996	1372	1624	0,09	244	335	279	56	3987	1838	2149	348502	348502							
4	C_2-IV	0,7	0,7	0,0	12,9	5,6	7,3	0,05	134345	25523	108822	76	76	0	1403	609	794	0,05	332	411	355	56	5390	2447	2943	457324	457324	0,9	0,8	0,1	11,8	5,4	6,4	0,08

						ЗАО "Ремстройсервис"
						Технический проект промышленной разработки Болховского месторождения кирпичных суглинков
Кол. Уч.	Лист	№ док	Подпись	Дата		
Разработал	Кудинов А.				Геологическая часть	Стадия: РП; Лист: 3; Листов:
Н. контр.					План подсчета запасов	М 1:2000
Утверждаю						