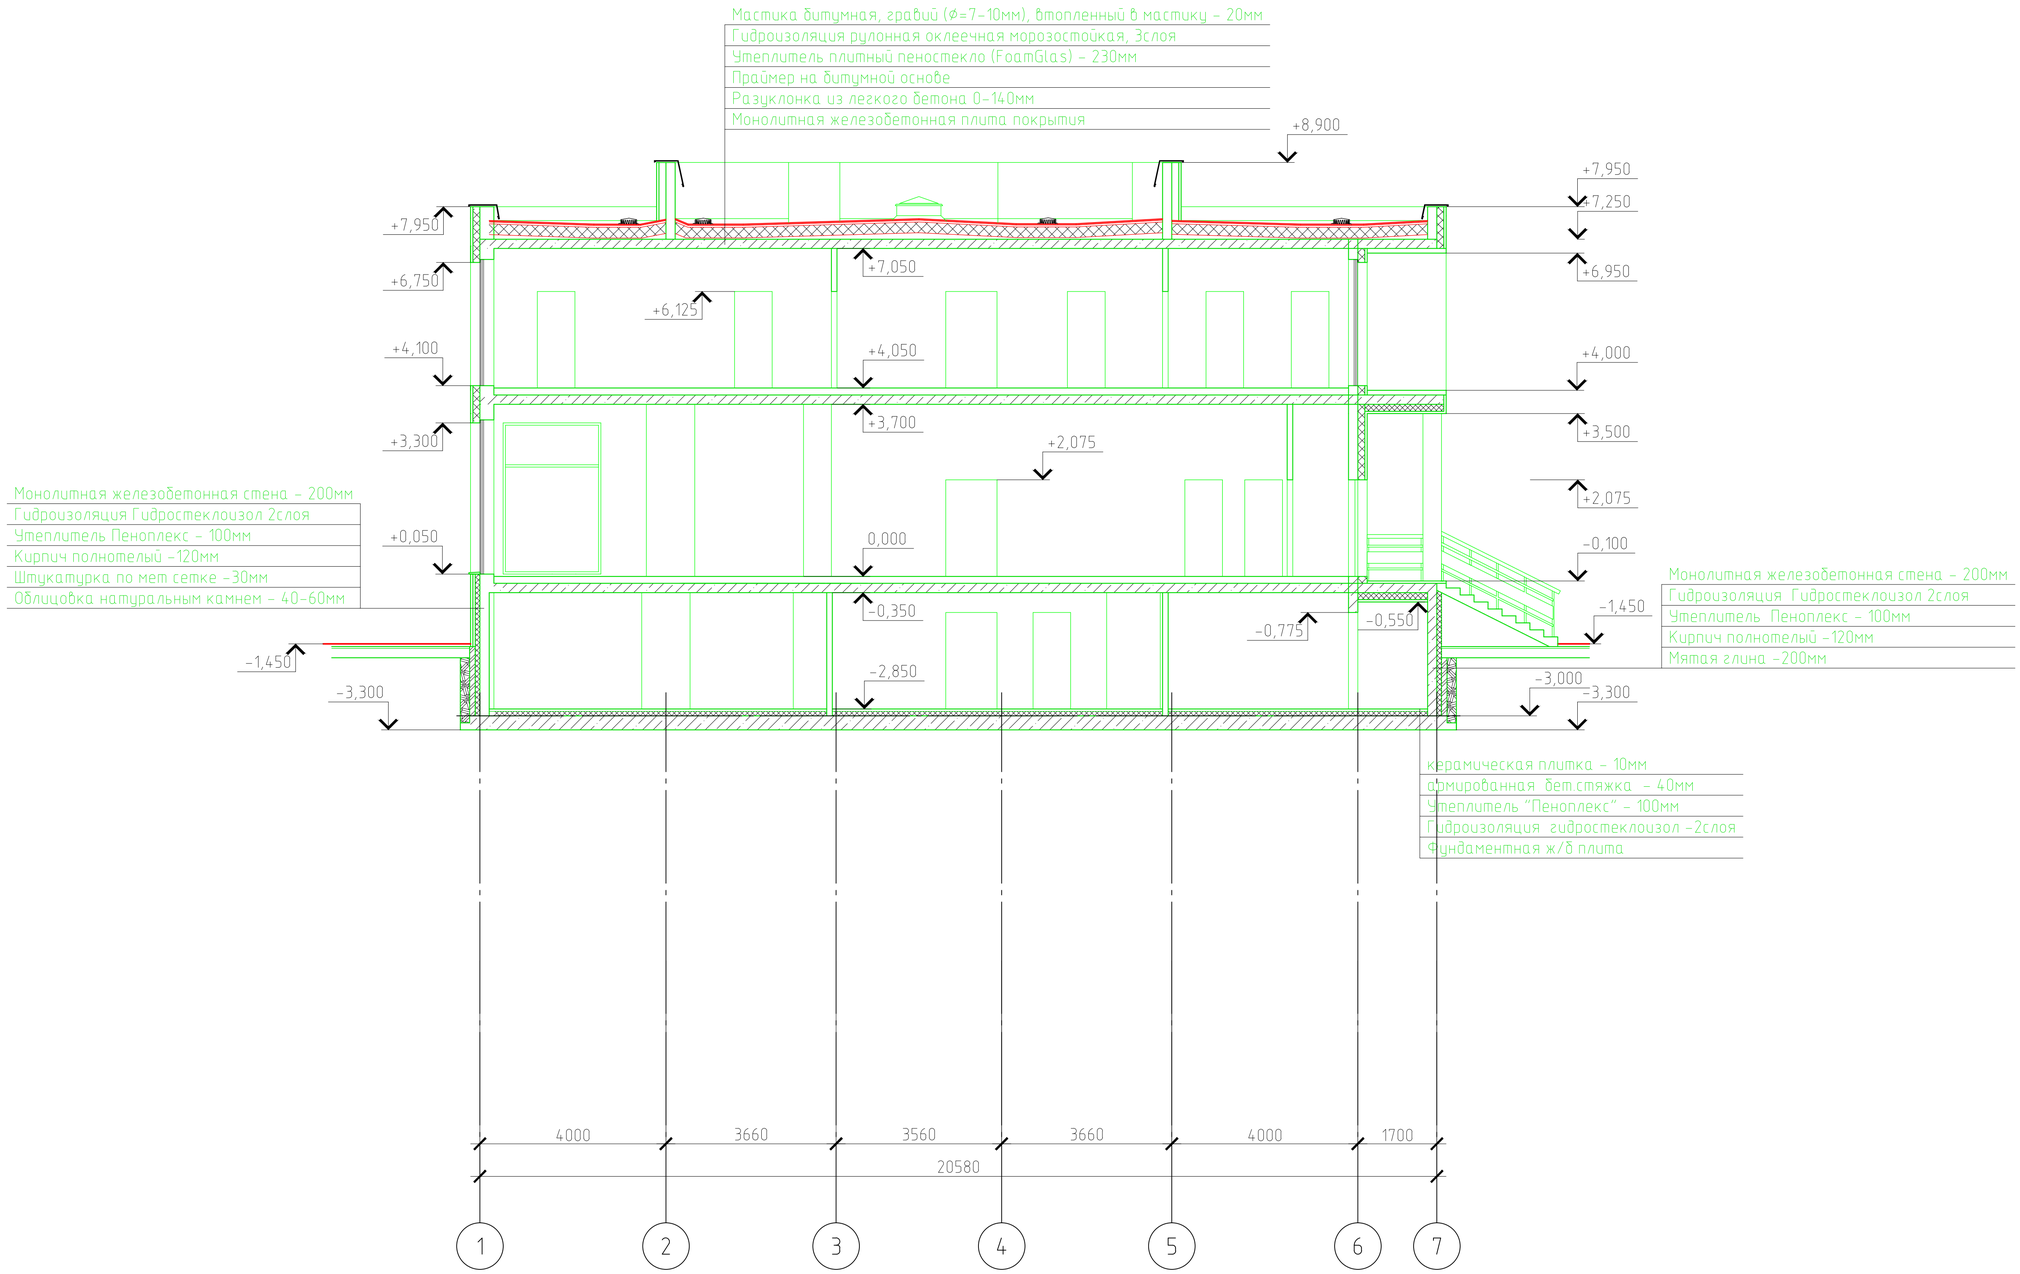
Мастика битумная, гравий (Ø=7-10мм), втопленный в мастику - 20мм
Гидроизоляция рулонная оклеечная морозостойкая, 3слоя
Утеплитель плитный пеностекло (FoamGlas) - 230мм
Праймер на битумной основе
Разуклонка из легкого бетона 0-140мм
Монолитная железобетонная плита покрытия
+8,900
+7,950
+7,250
+6,950
+7,950
+7,050
+6,750
+6,125
+4,100
+4,050
+4,000
+3,700
+3,500
+3,300
+2,075
+2,075
Монолитная железобетонная стена - 200мм
Гидроизоляция Гидростеклоизол 2слоя
Утеплитель Пеноплекс - 100мм
Кирпич полнотелый -120мм
Штукатурка по мет сетке -30мм
Облицовка натуральным камнем - 40-60мм
+0,050
0,000
-0,100
Монолитная железобетонная стена - 200мм
Гидроизоляция Гидростеклоизол 2слоя
Утеплитель Пеноплекс - 100мм
Кирпич полнотелый -120мм
Мятая глина -200мм
-0,350
-0,775
-0,550
-1,450
-1,450
-2,850
-3,000
-3,300
-3,300
керамическая плитка - 10мм
армированная бет.стяжка - 40мм
Утеплитель "Пеноплекс" - 100мм
Гидроизоляция гидростеклоизол -2слоя
Фундаментная ж/б плита
4000
3660
3560
3660
4000
1700
20580
1
2
3
4
5
6
7