

Условные обозначения:

- ▲ - Розетка "ваго" с/лн Corcon 9056000 VI-KD, 16A, 250В, IP20
- ▲ - Розетка "ваго" с/лн Corcon 9056002 VI-KD, 16A, 250В, IP-40
- ▲ - Розетка с/лн IEX CGH-415, 3P+N+PE, 16A, 400В, IP44
- ▲ - Розетка "ваго" с/лн Corcon 9056056 VI-KD, 16A, 250В, IP20

Розетка для питания компьютеров (бюро освещения) по разделу ТИ
 ▲ - Выход светильника от узла
 ▲ - Встраиваемая мощность подвешенного освещения, кВт

Розетка для питания местного освещения рабочего места
 ▲ - Выход светильника от узла
 ▲ - Встраиваемая мощность подвешенного освещения, кВт

Розетка для питания выходов
 ▲ - Розетка для питания освещения бюро освещения по разделу ТИ

▲ - Шит распределительный

TRD-7000M - Разветвитель трансформатор 220В, 7кВА, марки ТРО-7000M

ШСЧ-1 - Условное наименование шита распределительного силового

ПДК - Панель дистанционного контроля работы разветвительного трансформатора

ШСЧ-3 - Условное наименование шита распределительного силового питания потребителей I особой категории

Групповые разводки сети выполнять кабелем марки ВВГнг-FRLS расчетного сечения, проложенного сверху по лоткам и в туннелях ПЭК в конструкции подвешенного потолка, в штробах, в штробах, в штробах.




Стежки кабельных линий и розеток и шитового оборудования выполнять в штробе и слое штукатурки.

Питание групповых разводочных сетей для подвешенного местного освещения и выходов освещения осуществляется от шита ШСЧ-1, питание групповых разводочных сетей для подвешенного освещения по разделу ТИ осуществляется от шита ШСЧ-1, установленных в помещении электротехнической (ИЭТ) или электромеханической (ИЭМ) аппаратуры.

Питание выходов осуществляется от ВРУ, стежки кабельных линий и розеток и шитов в помещении электротехнической осуществляется в кабель-каналах по строительным конструкциям.

Экспликация помещений.		
Номер помещ. ения	Наименование	Площадь, кв.м.
4092	ПОМЕЩЕНИЕ ДЛЯ ЗАКИСКИ АЗОТА	18.09
4093	САН. УЗЕЛ	4.51
4094	САН. УЗЕЛ	2.84
4095	САН. УЗЕЛ	2.5
4096	САН. УЗЕЛ	2.27
4097	САН. УЗЕЛ	2.71
4098	ЛЕСТНИЧНАЯ КЛЕТКА	18.29
4099	КОМНАТА ВРЕМЕННОГО ПРЕВАНИИ БОЛЬНЫХ	16.25
4100	ПОМЕЩЕНИЕ ДЛЯ ХРАНЕНИЯ МЕД. ОБЪЕКТОВ	12.07

Экспликация помещений.		
4045	ШЛОЗ	10.1
4046	ПОМЕЩЕНИЕ ДЛЯ ХРАНЕНИЯ ПРЕДМЕТОВ УБОРКИ	4.55
4047	САН. УЗЕЛ	2.33
4048	САН. УЗЕЛ	1.69
4049	САН. УЗЕЛ	2.35
4050	САН. УЗЕЛ	1.78
4051	ОРДИНАТОРСКАЯ	28.05
4052	КОРИДОР	39.44
4053	КОРИДОР	43.48
4054	САН. ПРОПСКИНИК	10.62
4055	САН. ПРОПСКИНИК	4.38
4056	САН. ПРОПСКИНИК	10.01
4057	САН. ПРОПСКИНИК	3.27
4058	ПРЕДОПЕРАЦИОННАЯ	11.76
4059	САН. ПРОПСКИНИК	4.38
4060	САН. ПРОПСКИНИК	10.35
4061	САН. ПРОПСКИНИК	3.27
4062	ОПЕРАЦИОННЫЙ ЗАЛ	39.24
4063	ПОМЕЩЕНИЕ ХРАНЕНИЯ СТЕРИЛЬНОГО МАТЕРИАЛА	12.82
4064	ОПЕРАЦИОННЫЙ ЗАЛ	39.24
4065	ПОМЕЩЕНИЕ ХРАНЕНИЯ СТЕРИЛЬНОГО МАТЕРИАЛА	13.33
4066	ШЛОЗ	19.16
4067	МАРШРУТНАЯ	16.84
4068	ПОМЕЩЕНИЕ ХРАНЕНИЯ СТЕРИЛЬНОГО МАТЕРИАЛА	13.67
4069	КОМНАТА ВРЕМЕННОГО ПРЕВАНИИ БОЛЬНЫХ	16.64
4070	ПОМЕЩЕНИЕ ДЛЯ ХРАНЕНИЯ ПЕРЕНОСНОЙ АППАРАТУРЫ	13.67
4071	САН. ПРОПСКИНИК	10.62
4072	КОРИДОР	43.06
4073	КОРИДОР	107.78
4074	ЛИФТОВЫЙ ХОЛЛ	16.89
4075	КАБИНЕТ	28.37
4076	ХОЛЛ	22.8
4077	ОРДИНАТОРСКАЯ	13.4
4078	КОМНАТА МАЛАШЕГО МЕДИЦИНСКОГО ПЕРСОНАЛА	13.36
4079	КОМНАТА СРЕДНЕГО МЕДИЦИНСКОГО ПЕРСОНАЛА	13.69
4080	ЛЕСТНИЧНАЯ КЛЕТКА	20.08
4081	ПОМЕЩЕНИЕ ПЕРСОНАЛА	12.64
4082	ПОДСОСНОЕ ПОМЕЩЕНИЕ	11.28
4083	ПОМЕЩЕНИЕ ПЕРСОНАЛА	16.85
4084	ОРДИНАТОРСКАЯ	28.55
4085	ДУШЕВАЯ	2.11
4086	ДУШЕВАЯ	1.84
4087	САН. УЗЕЛ	5.04
4088	ШЛОЗ	5.09
4089	ПОМЕЩЕНИЕ ДЛЯ МЫТЬИ И СТЕРИЛИЗАЦИИ СМЕН	7.41
4090	ХОЛЛ	11.06
4091	ШЛОЗ	5.14

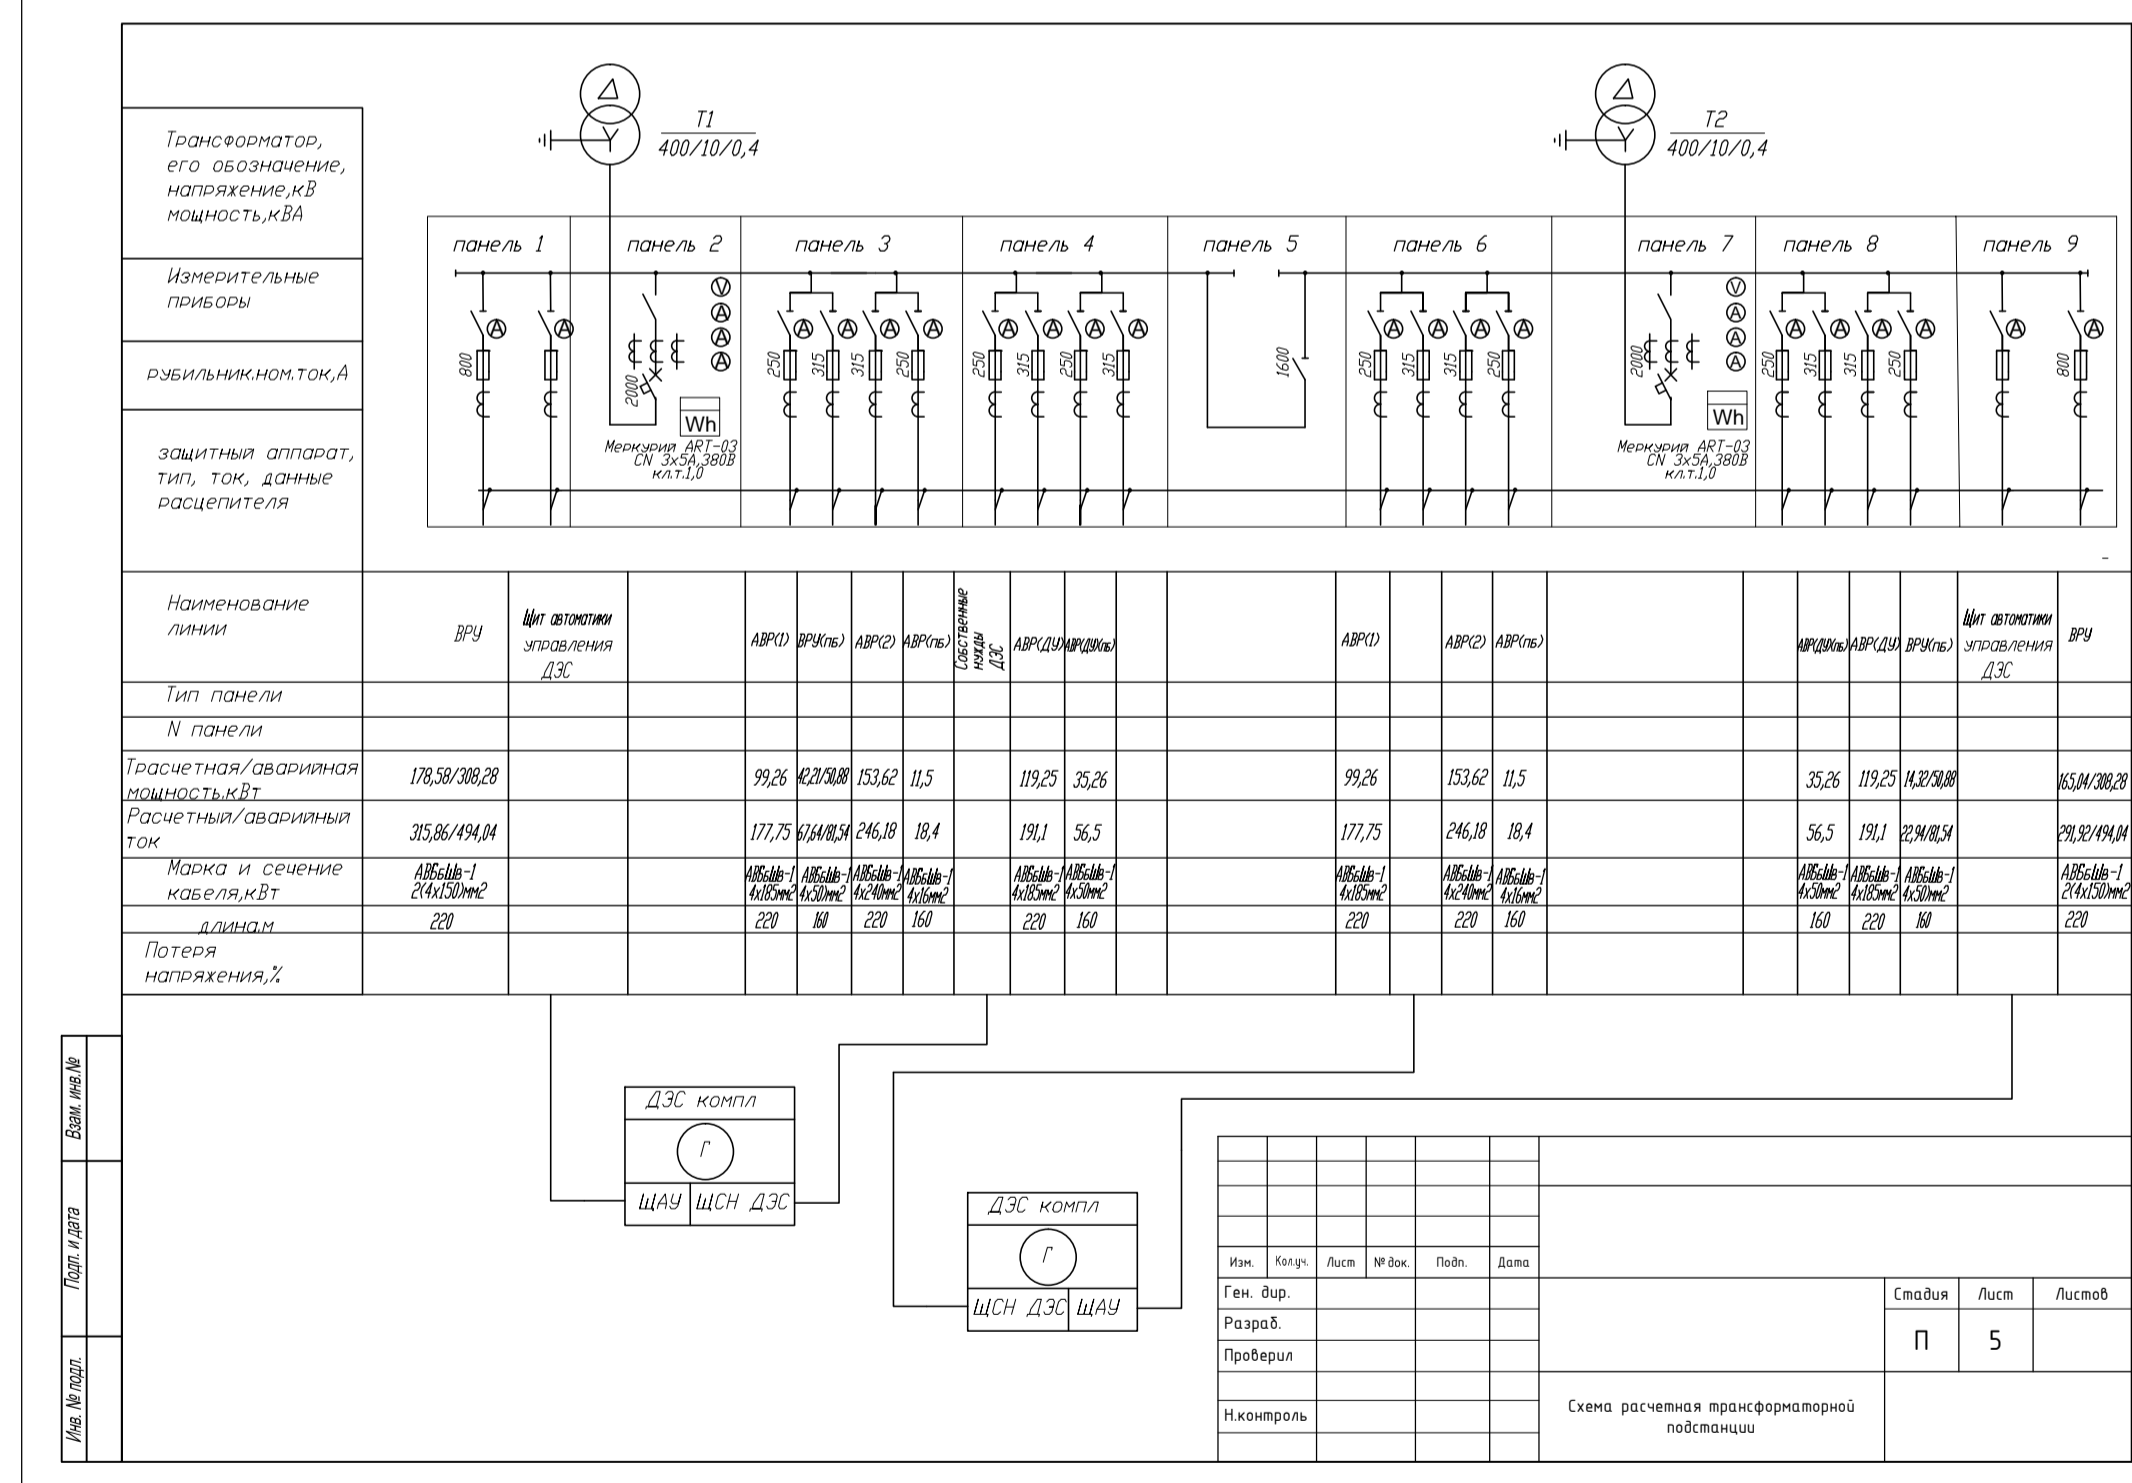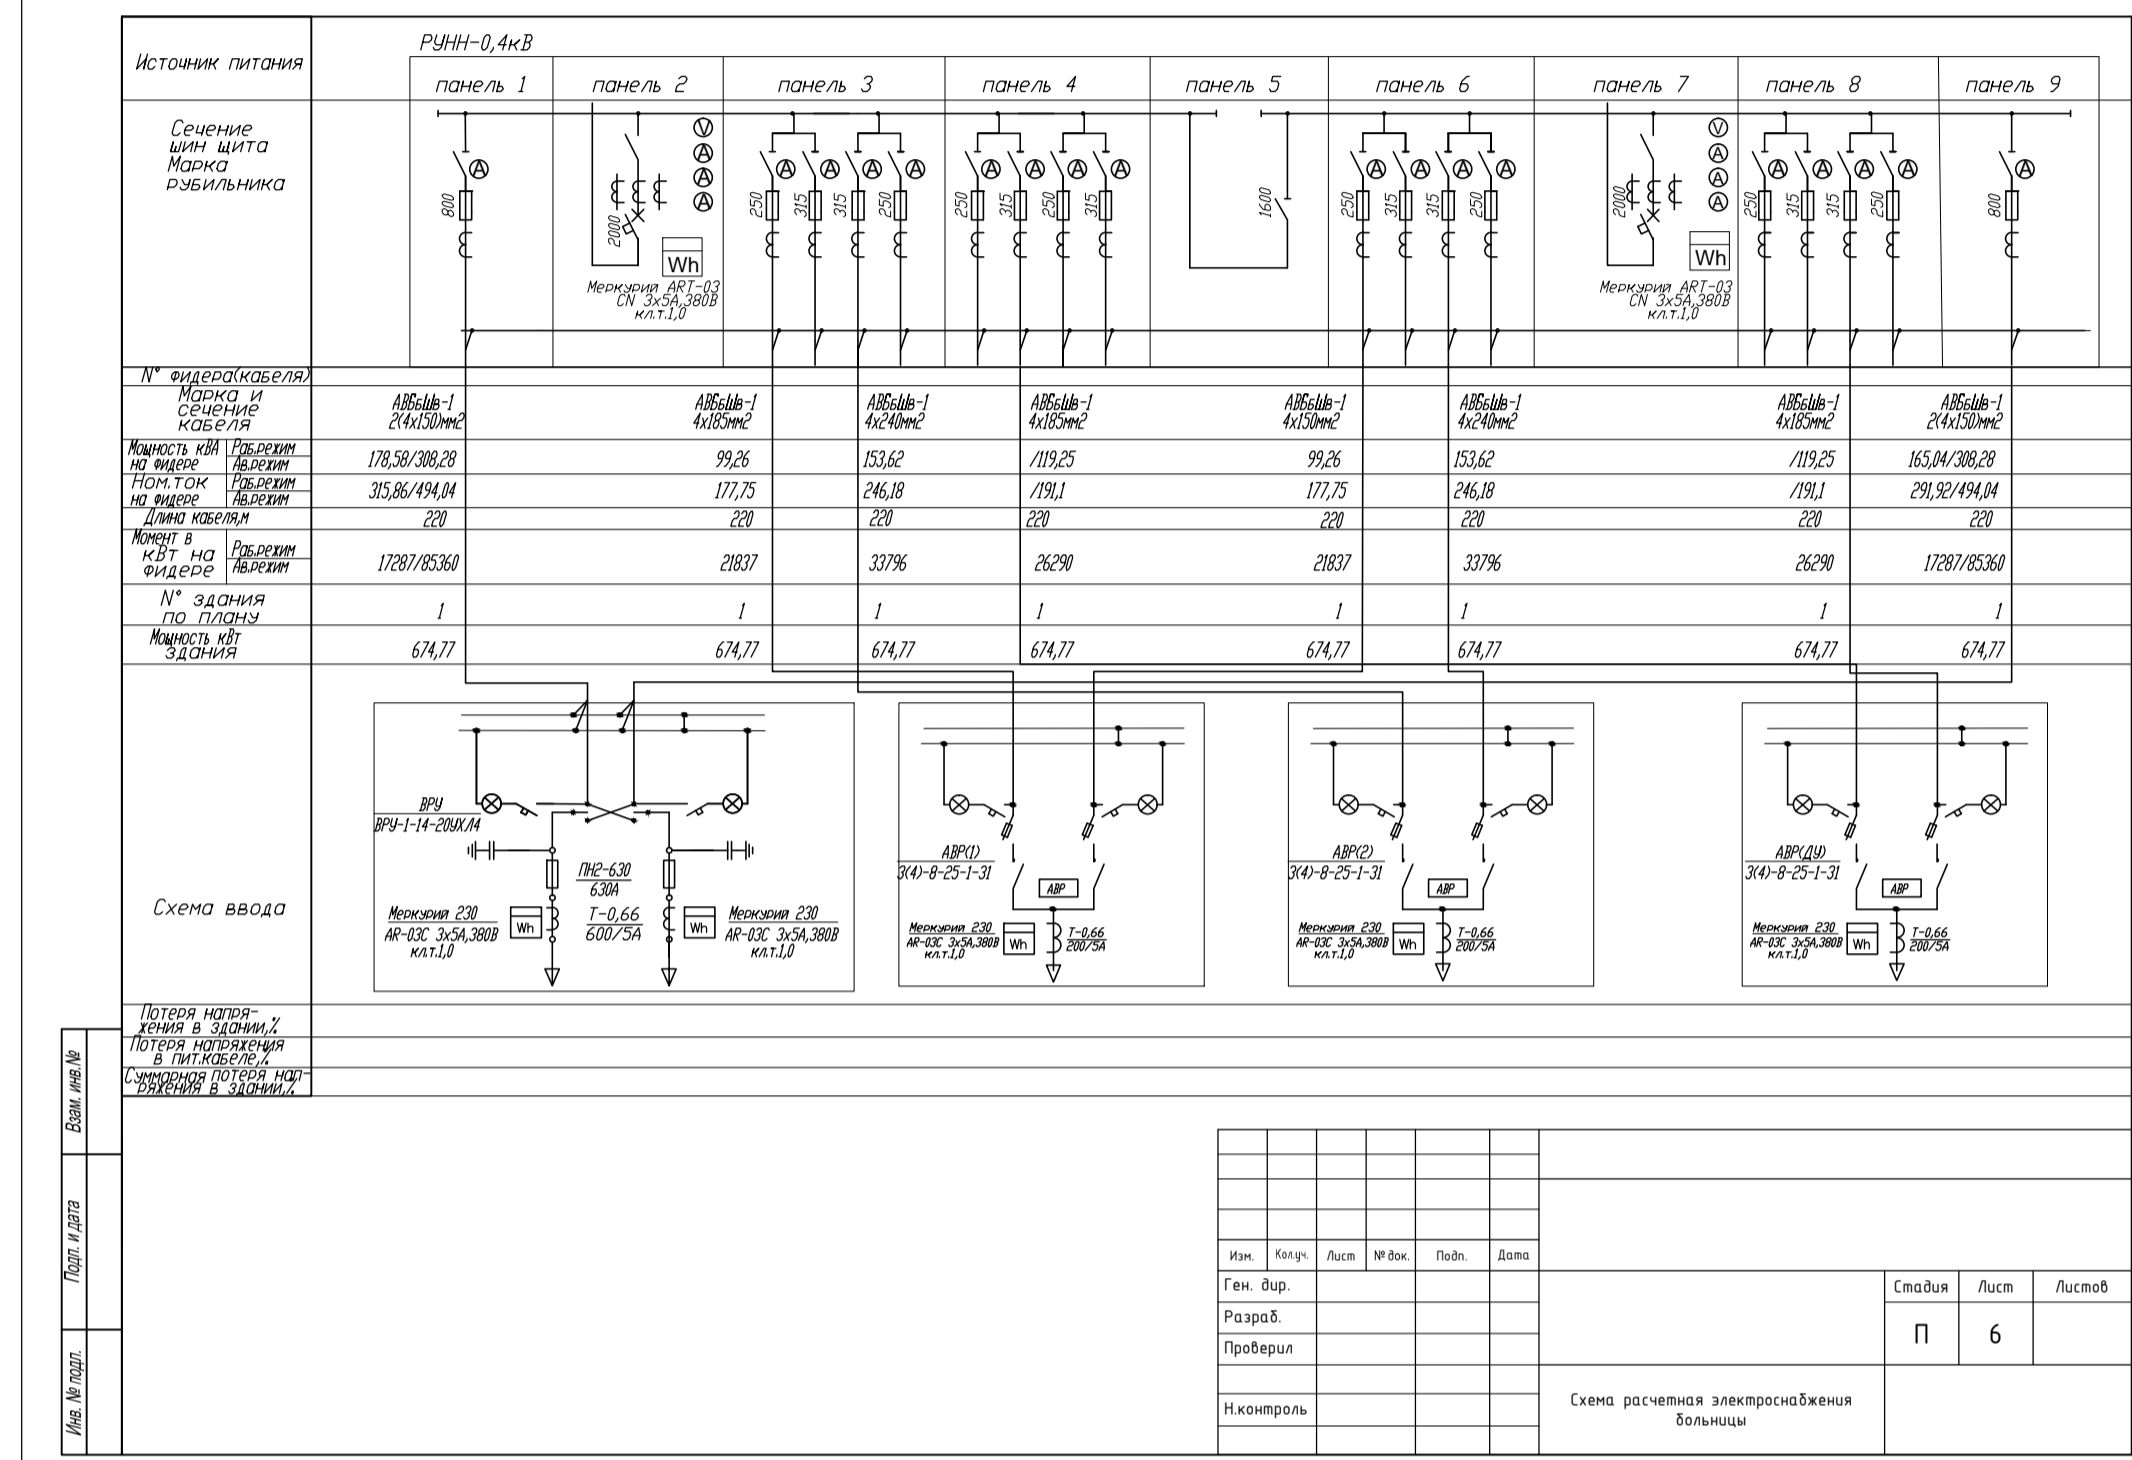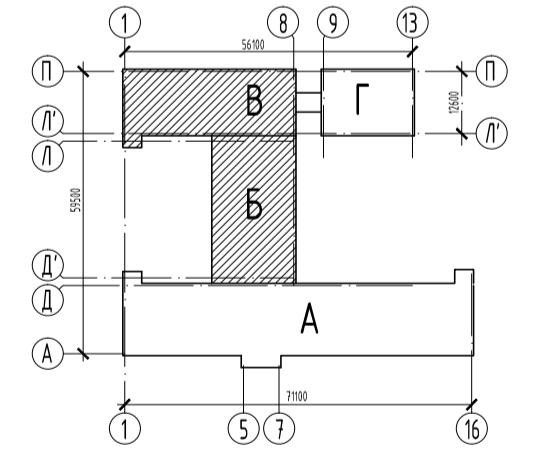


Экспликация помещений.		
4092	ПОМЕЩЕНИЕ ДЛЯ ЗАКИСКИ АЗОТА	18.09
4093	САН. УЗЕЛ	4.51
4094	САН. УЗЕЛ	2.84
4095	САН. УЗЕЛ	2.5
4096	САН. УЗЕЛ	2.27
4097	САН. УЗЕЛ	2.71
4098	ЛЕСТНИЧНАЯ КЛЕТКА	18.29
4099	КОМНАТА ВРЕМЕННОГО ПРЕВАНИИ БОЛЬНЫХ	16.25
4100	ПОМЕЩЕНИЕ ДЛЯ ХРАНЕНИЯ МЕД. ОБЪЕКТОВ	12.07