

Ведомость основных комплектов рабочих чертежей

Обозначение	Наименование	Примечание
121-09-2012 AP	Архитектурные решения	
121-09-2012 ГП	Схема планировочной организации земельного участка	

Ведомость рабочих чертежей основного комплекта

Лист	Наименование	Примечание
1	Общие данные.	
2	Цветовое решение фасадов.	
3	Фасад 1-6	
4	Фасад 6-1	
5	Фасад А-Е	
6	Фасад Е-А	
7	План первого этажа	
8	План второго этажа	
9	Разрез 1-1	
10	Разрез 2-2	
11	План фундаментов	
12	План кровли	

Основные технико-экономические показатели

Наименование показателей, ед. изм.	Кол-во
Площадь участка, м ²	1540
Площадь застройки здания, м ²	138,21
Степень огнестойкости	II
Этажность	2
Строительный объем, м ³	780
Общая площадь здания, м ²	161,59
Жилая площадь здания, м ²	63,38

1. За относительную отметку 0,000 принят уровень чистого пола 1-го этажа;
2. Проект разработан для следующих условий строительства:
 - рельеф участка ровный;
 - основание фундамента сооружения сложено слабопучинистыми грунтами;
 - уровень грунтовых вод расположен ниже нормативного уровня промерзания грунта.
3. Проект разработан для строительства в следующих климатических условиях:
 - расчетная температура наружного воздуха -29 ° С;
 - расчетное значение веса снегового покрова 230 кгс/м².
 - ветровое давление 23 кгс/м².
4. Данный проект должен быть привязан к конкретным геологическим условиям строительной площадки. При отличии условий стройплощадки от принятых в проекте, проект необходимо откорректировать в лицензированной проектной организации.

Настоящий проект выполнен в соответствии с действующими нормами, правилами и стандартами, в том числе и по взрыво- и пожаробезопасности. Главный инженер проекта

Заказчик ознакомлен и согласен с объемно-планировочными и конструктивными решениями, принятыми в проекте и претензий не имеет.


121-09-2012AP						
Ярославская область, Некрасовский район, Климовский с/о, с. Малые Соли						
Изм.	Кол. уч.	Лист	№ док.	Подп.	Дата	
Индивидуальный жилой дом						
				Стадия	Лист	Листов
				П	1	
Общие данные				"Свой Дом"		

Цветовое решение фасадов



						121-09-2012AP			
						Ярославская область, Некрасовский район, Климовский с/о, с. Малые Соли			
<i>Изм.</i>	<i>Кол. уч.</i>	<i>Лист</i>	<i>№ док.</i>	<i>Подп.</i>	<i>Дата</i>	Индивидуальный жилой дом	<i>Стадия</i>	<i>Лист</i>	<i>Листов</i>
							П	2	
<i>ГИП</i>		Юртеев					"Свой Дом"		
<i>ГАП</i>		Мамин							
<i>Разработал</i>		Власов				Цветовое решение фасадов			

Фасад 1-6

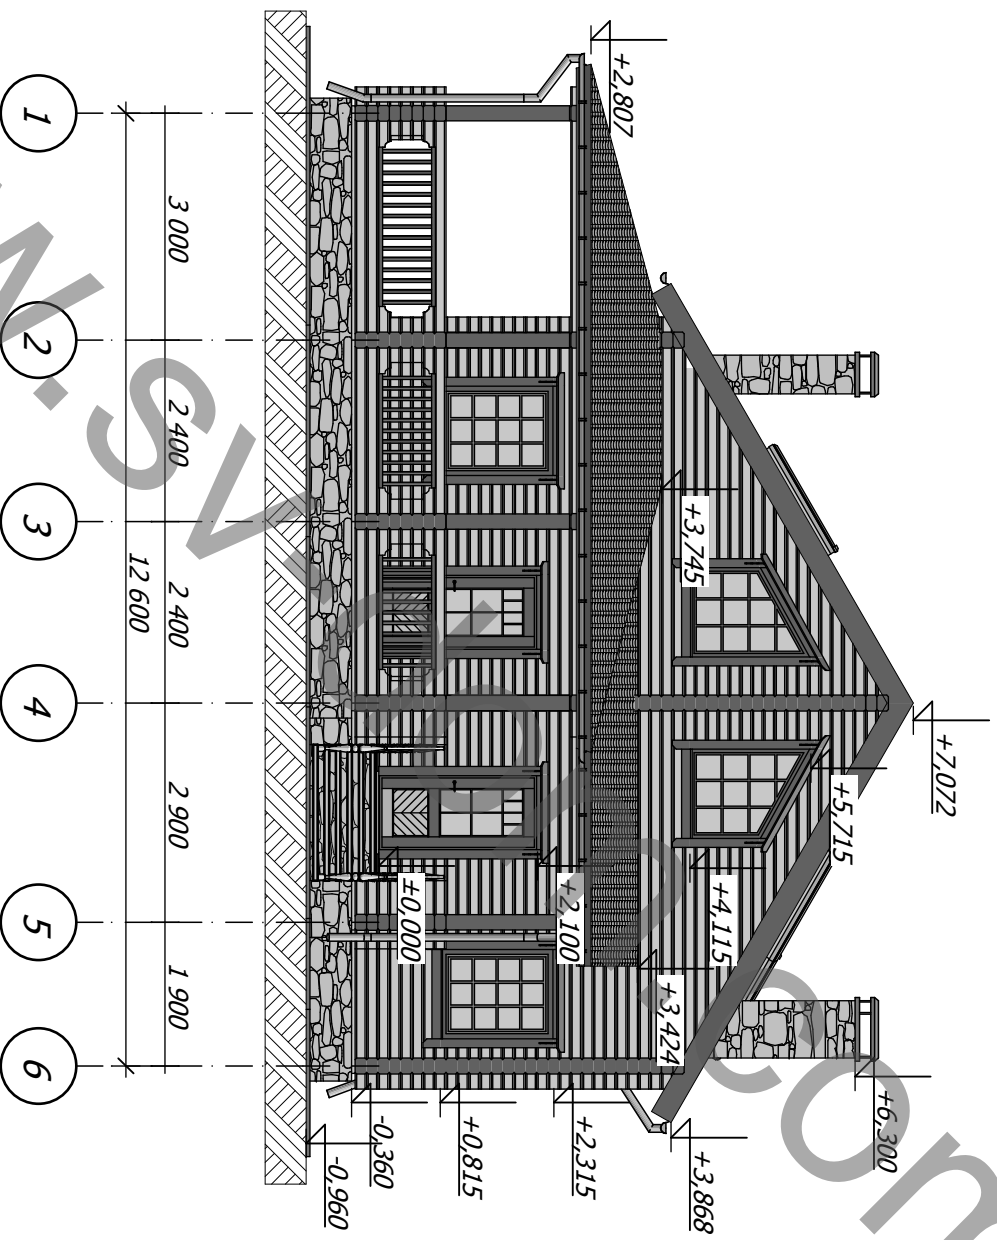

121-09-2012АР

Ярославская область, Некрасовский район, Климовский с/о,
с. Малые Солги

Индивидуальный жилой дом

План кровли


"Свой Дом"

Изм.	Кол. уч.	Лист	№ док.	Подп.	Дата

ТИП	Юрмеев	Стация	Лист	Листов
ГАП	Мамин	П	3	


Разработал	Власов				

Фасад 6-1

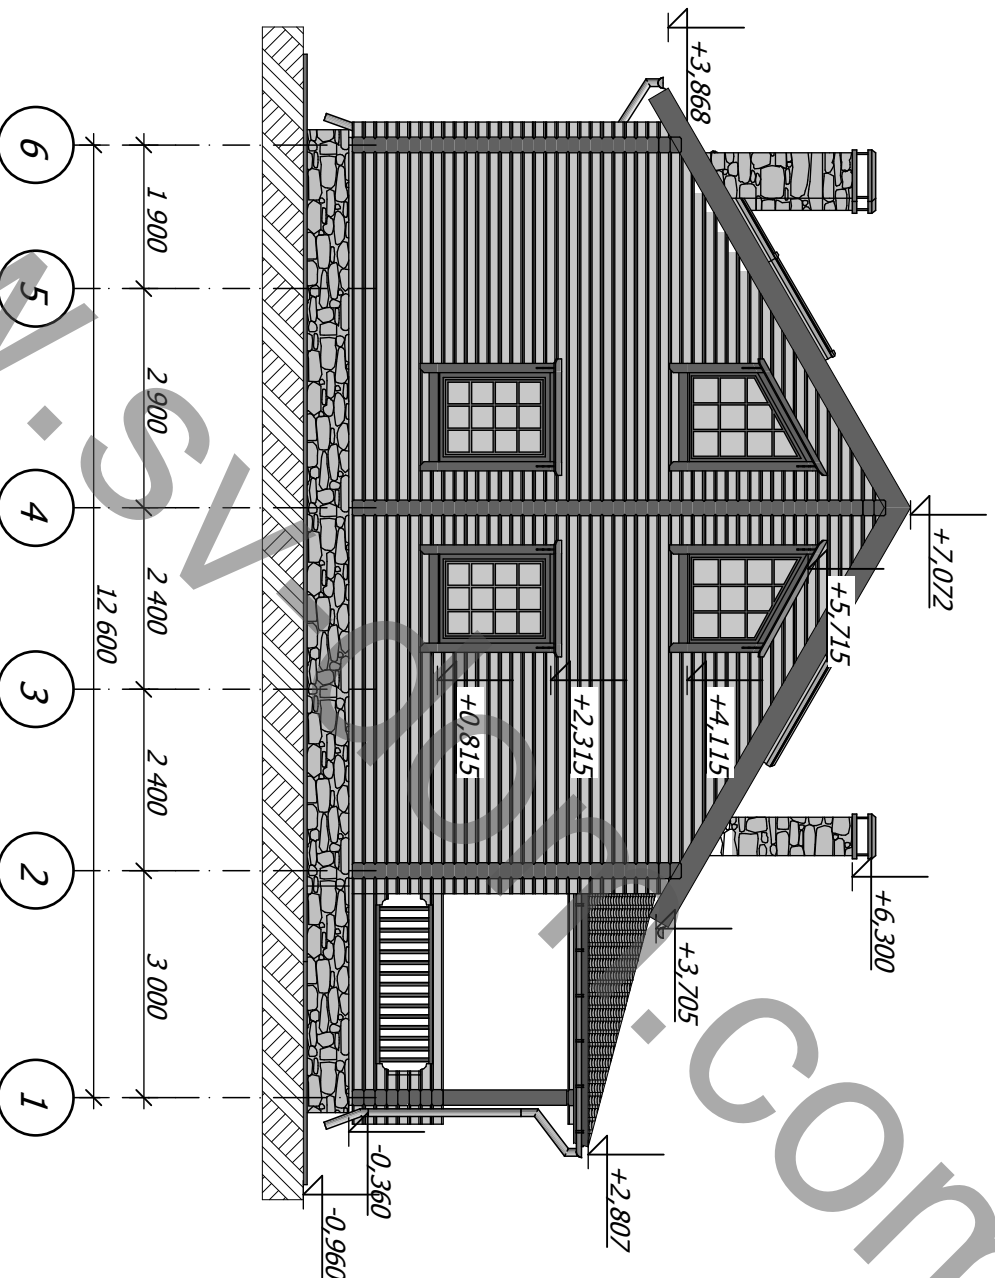

121-09-2012AP											
Ярославская область, Некрасовский район, Климовский с/о, с. Малые Солы											
Индивидуальный жилой дом					Стация			Лист		Листов	
Фасад 6-1					П			4			
"Свой Дом"											
Изм.	Коп. уч.	Лист	№ док.	Подп.	Дата						
ТИП	Юрмеев										
ГАП	Мамин										
Разработал	Власов										

Фасад А-Е

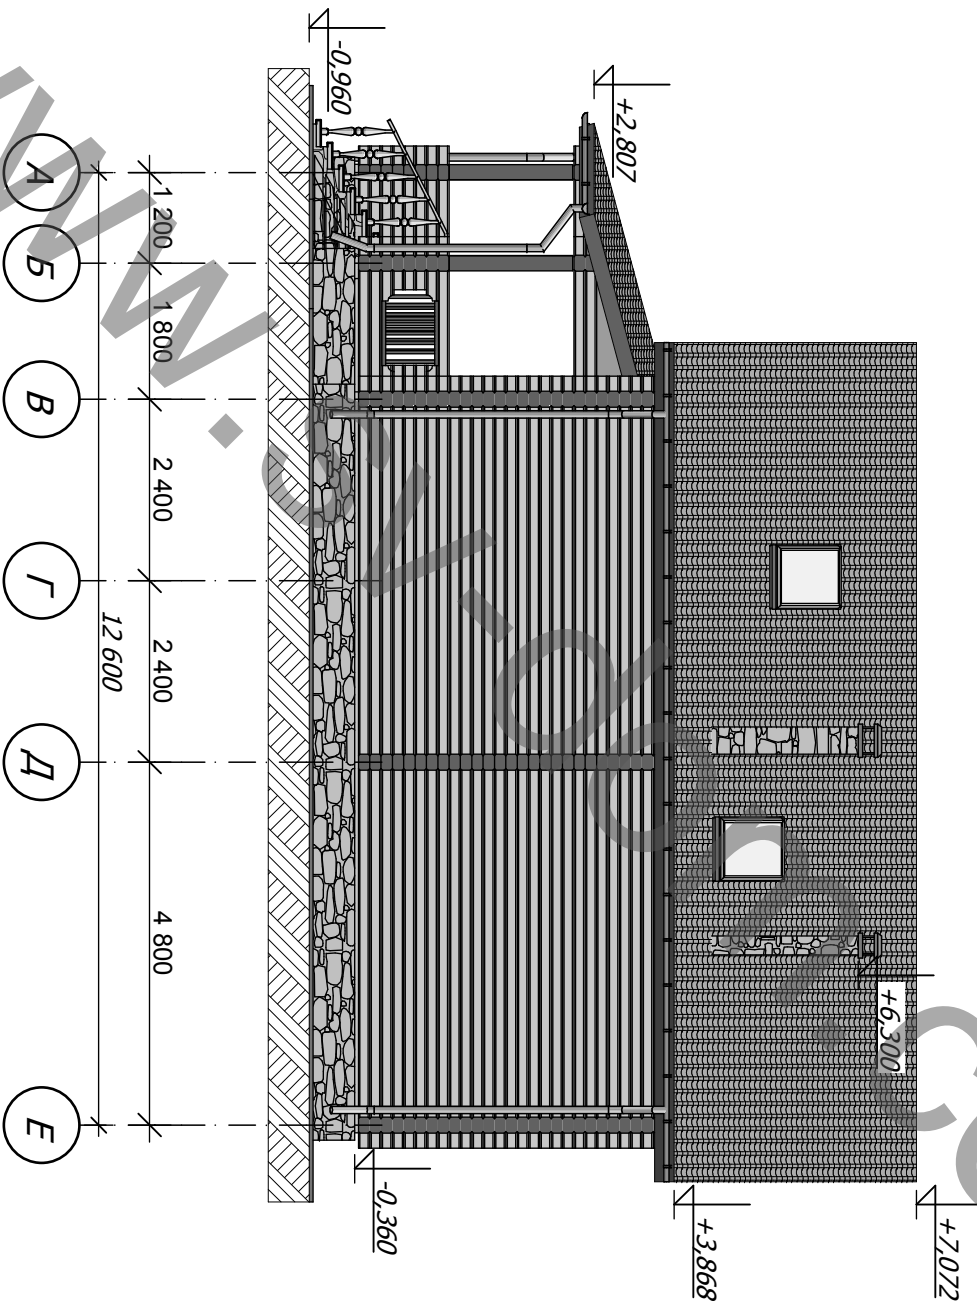

121-09-2012АР

Ярославская область, Некрасовский район, Климовский с/о,
с. Малые Солги

Индивидуальный жилой дом

Фасад А-Е

"Свой Дом"

Изм.	Кол. уц.	Листы	№ док.	Подп.	Дата
------	----------	-------	--------	-------	------


Стдия	Лист	Листов
-------	------	--------

ТИП	Юрмеев				
ГАП	Мамин				

Л	5	
---	---	--

Разработал	Власов				
------------	--------	--	--	--	--

Фасад E-A

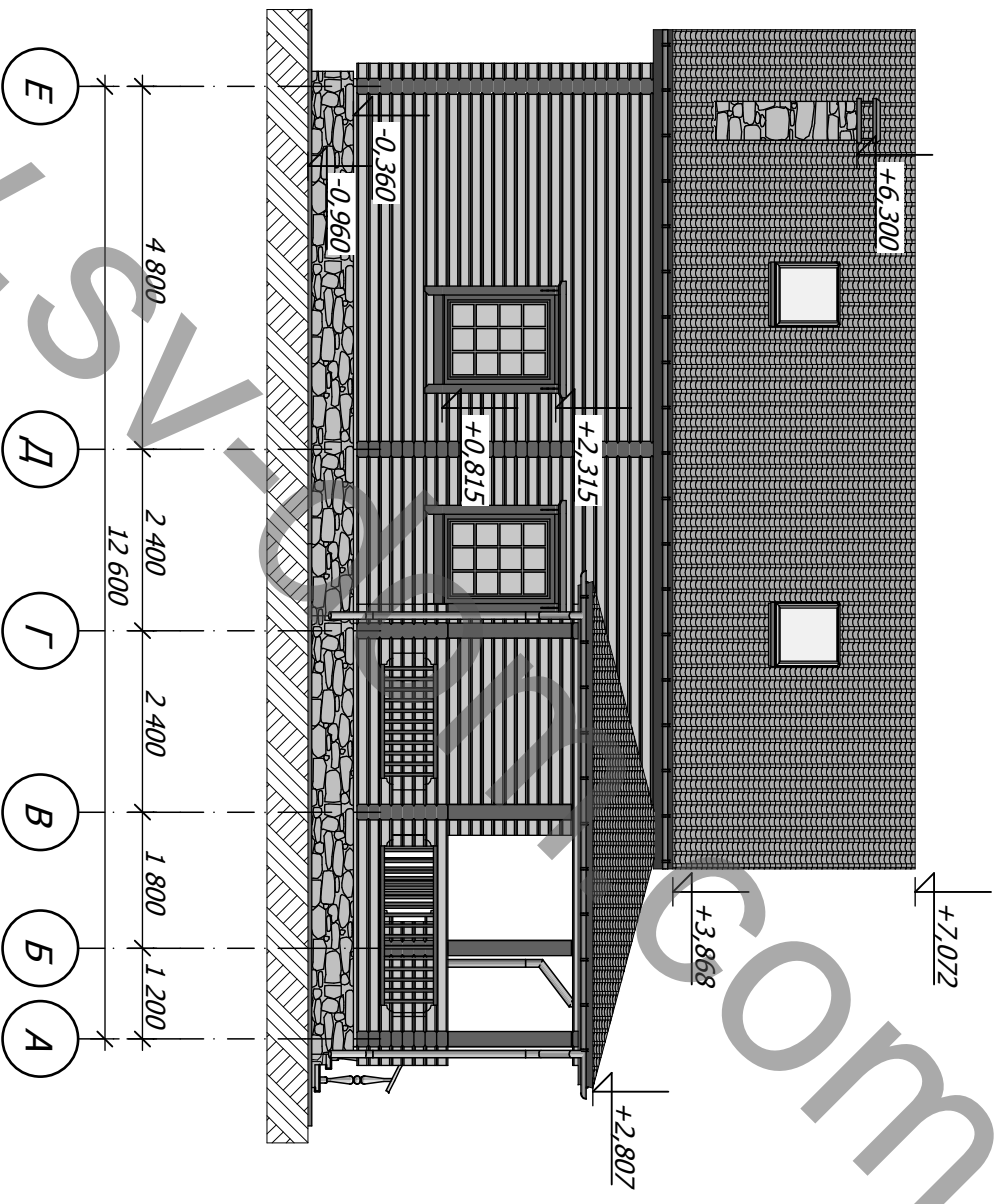

121-09-2012АР

Ярославская область, Некрасовский район, Климовский с/о,
с. Малые Солги


Индивидуальный жилой дом

Фасад E-A

"Свой Дом"

Изм.	Кол. уч.	Листы	№ док.	Подп.	Дата				
ТИП	Юрмеев					Стация	Лист	Листов	
ТАЛ	Мамин					П	6		
Разработал	Власов								

План первого этажа

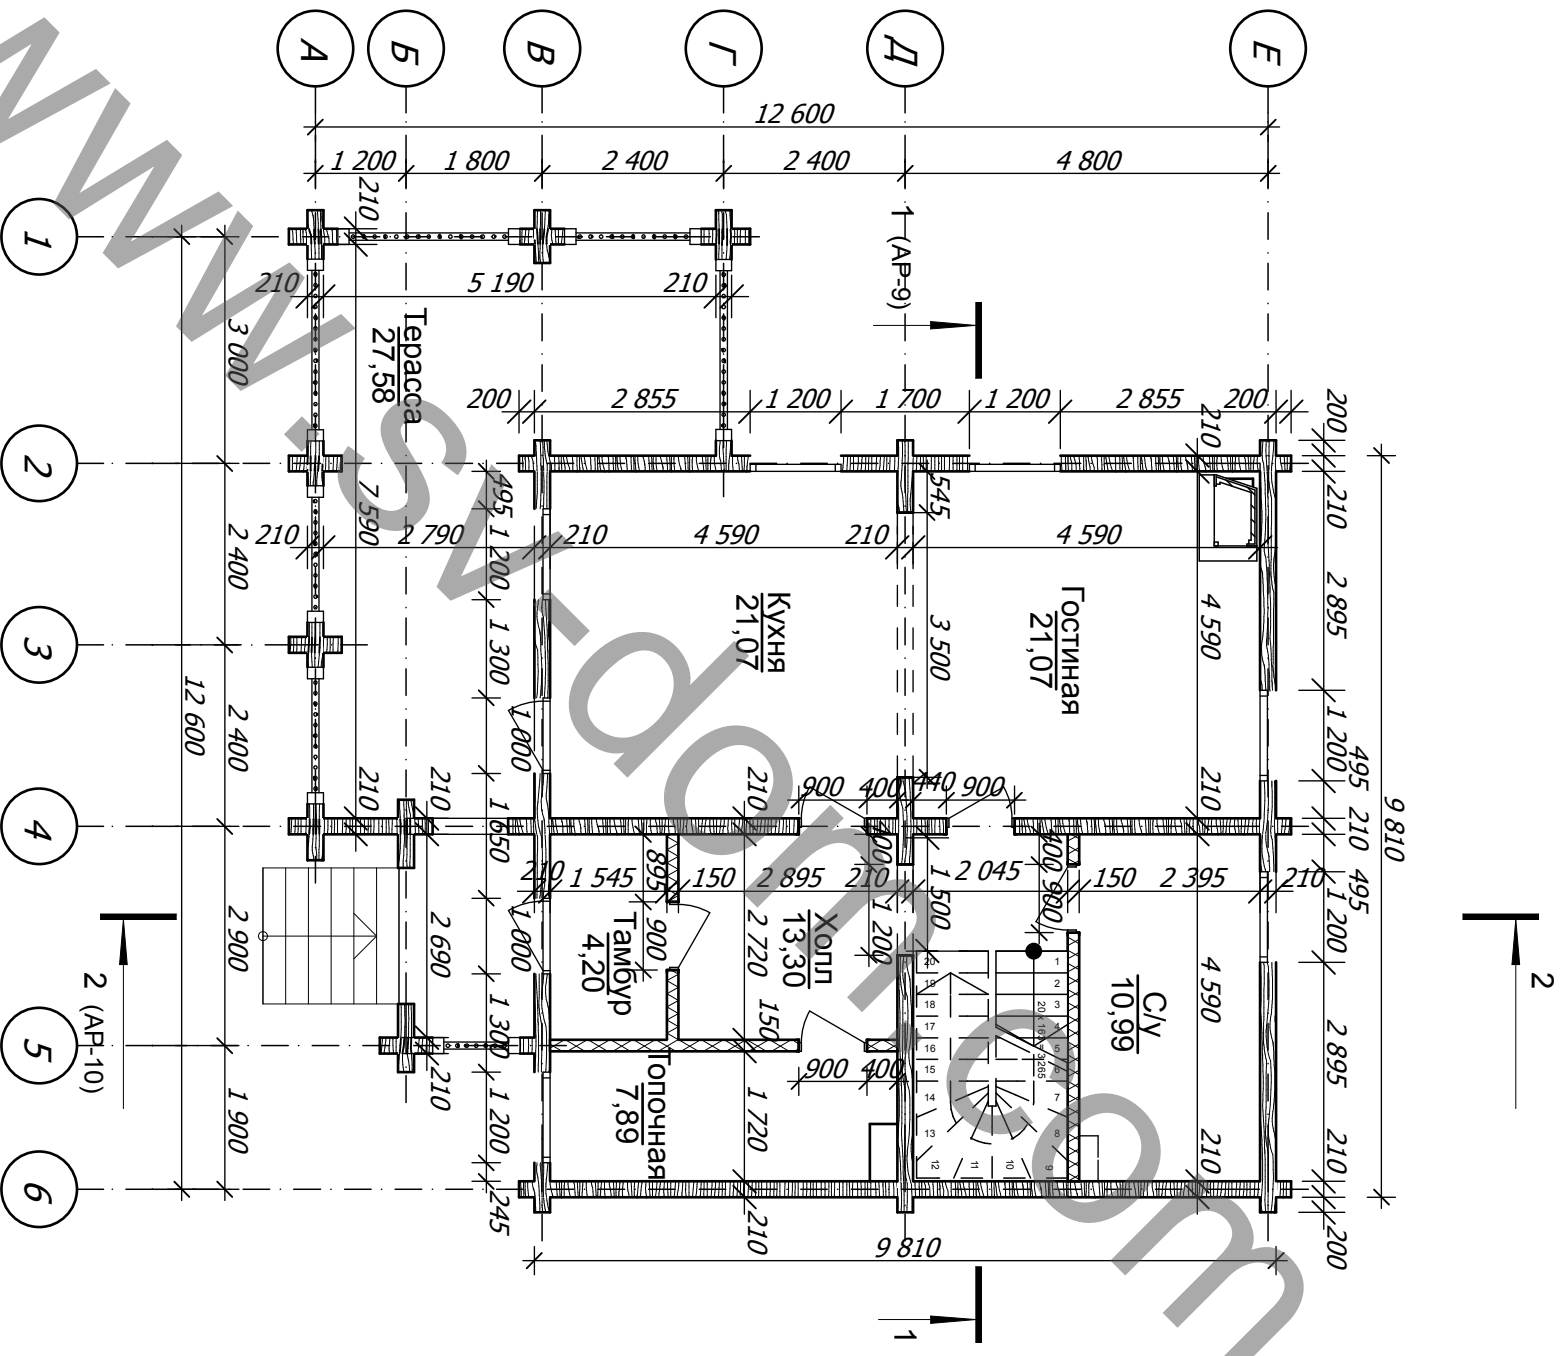


121-09-2012AP

Ярославская область, Некрасовский район, Климковский с/о,
с. Малые Солги

Индивидуальный жилой дом

Изм.	Кол. уч.	Листы	№ док.	Подп.	Дата	Студия	Лист	Листов	
ГИП	Юрмеев								
ГАП	Мамин								
Разработал	Власов								
						План первого этажа			"Свой Дом"

План второго этажа

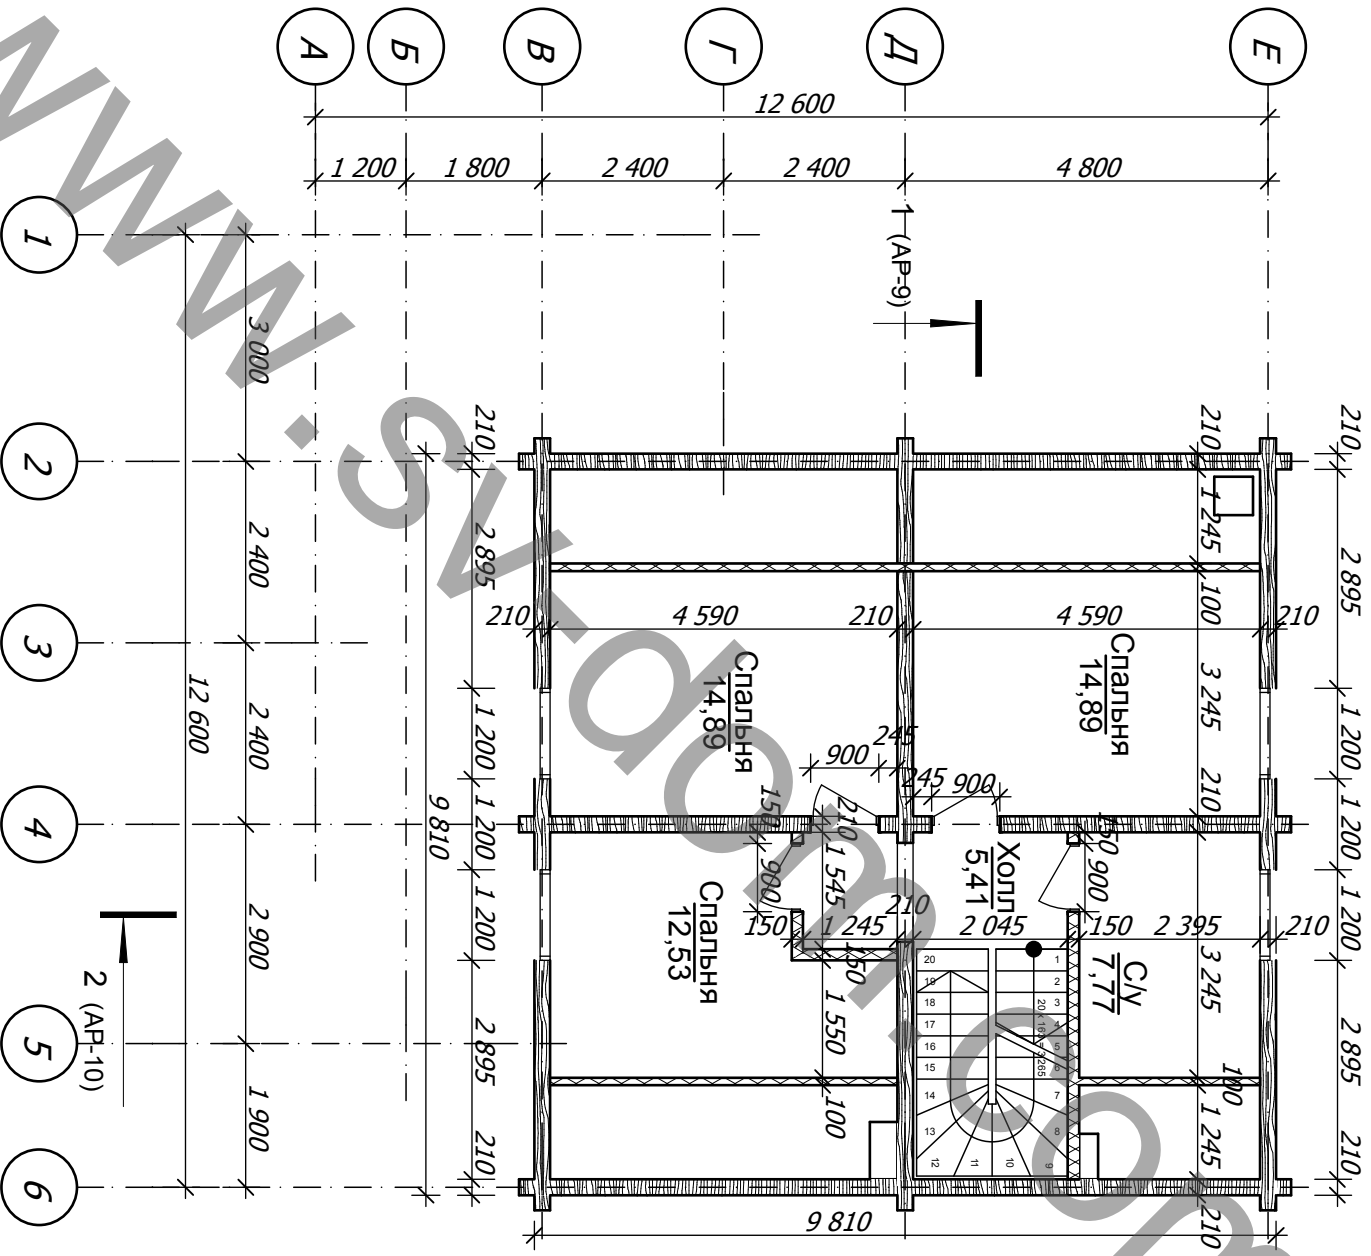

121-09-2012AP

Ярославская область, Некрасовский район, Климовский с/о,
с. Малые Солу

Индивидуальный жилой дом

План второго этажа


"Свой Дом"

Изм.	Кол. уч.	Лист	№ док.	Подп.	Дата

Стадия	Лист	Листов
П	8	


ГИП	Юртимеев
ГАП	Мамин
Разработал	Власов

Разрез 2-2

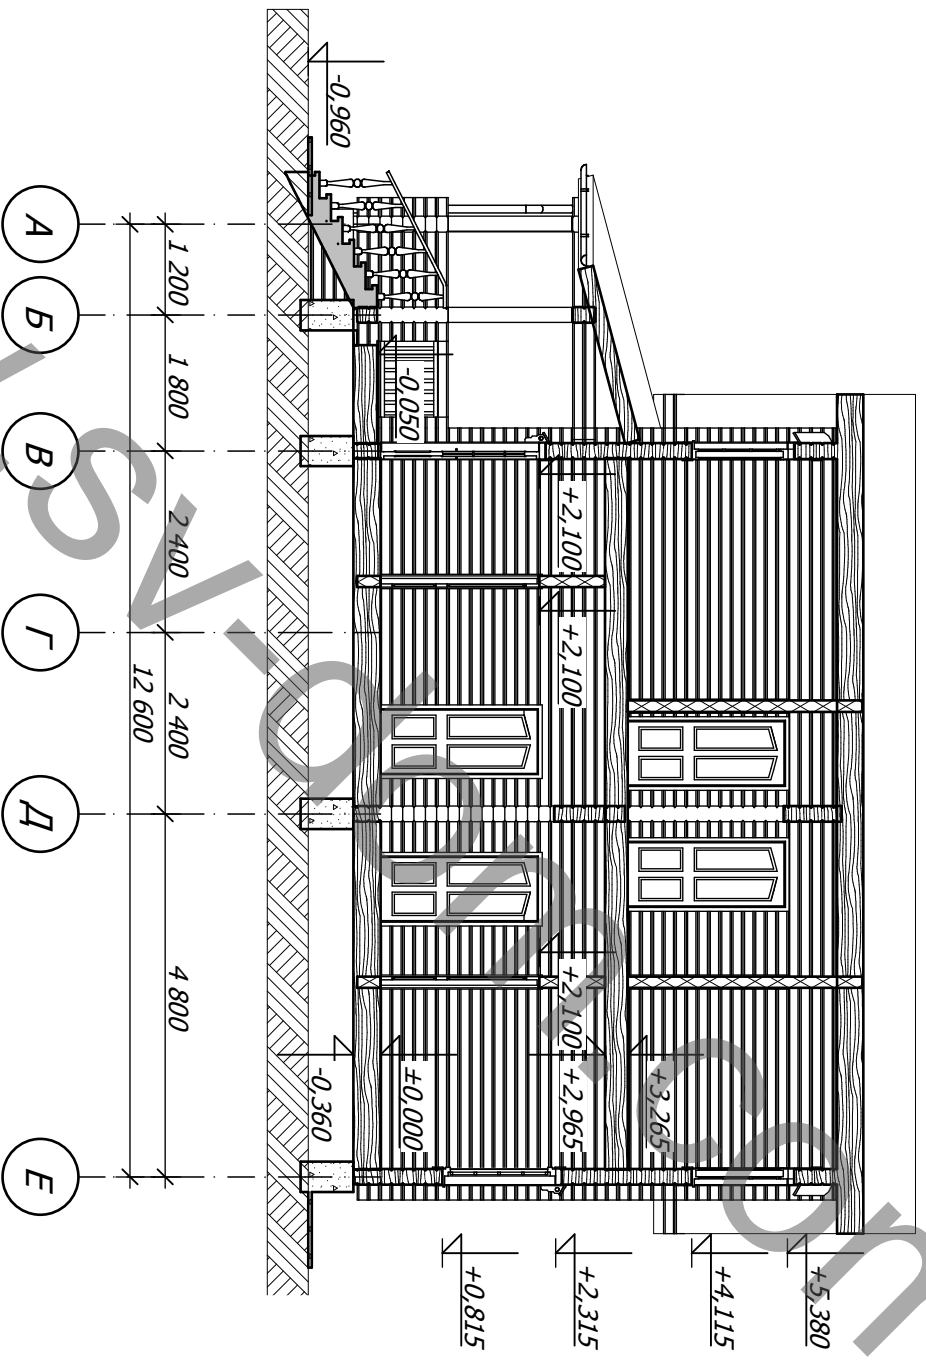

121-09-2012АР					
Ярославская область, Некрасовский район, Климовский с/о, с. Малые Солги					
Индивидуальный жилой дом					
Разрез 2-2			Стадия	Лист	
			П	10	
			"Свой Дом"		
Изм.	Кол. уч.	Лист	№ док.	Подп.	Дата
ТИП		Курмеев			
ГАП		Мамин			
Разработал		Власов			

План фундамента

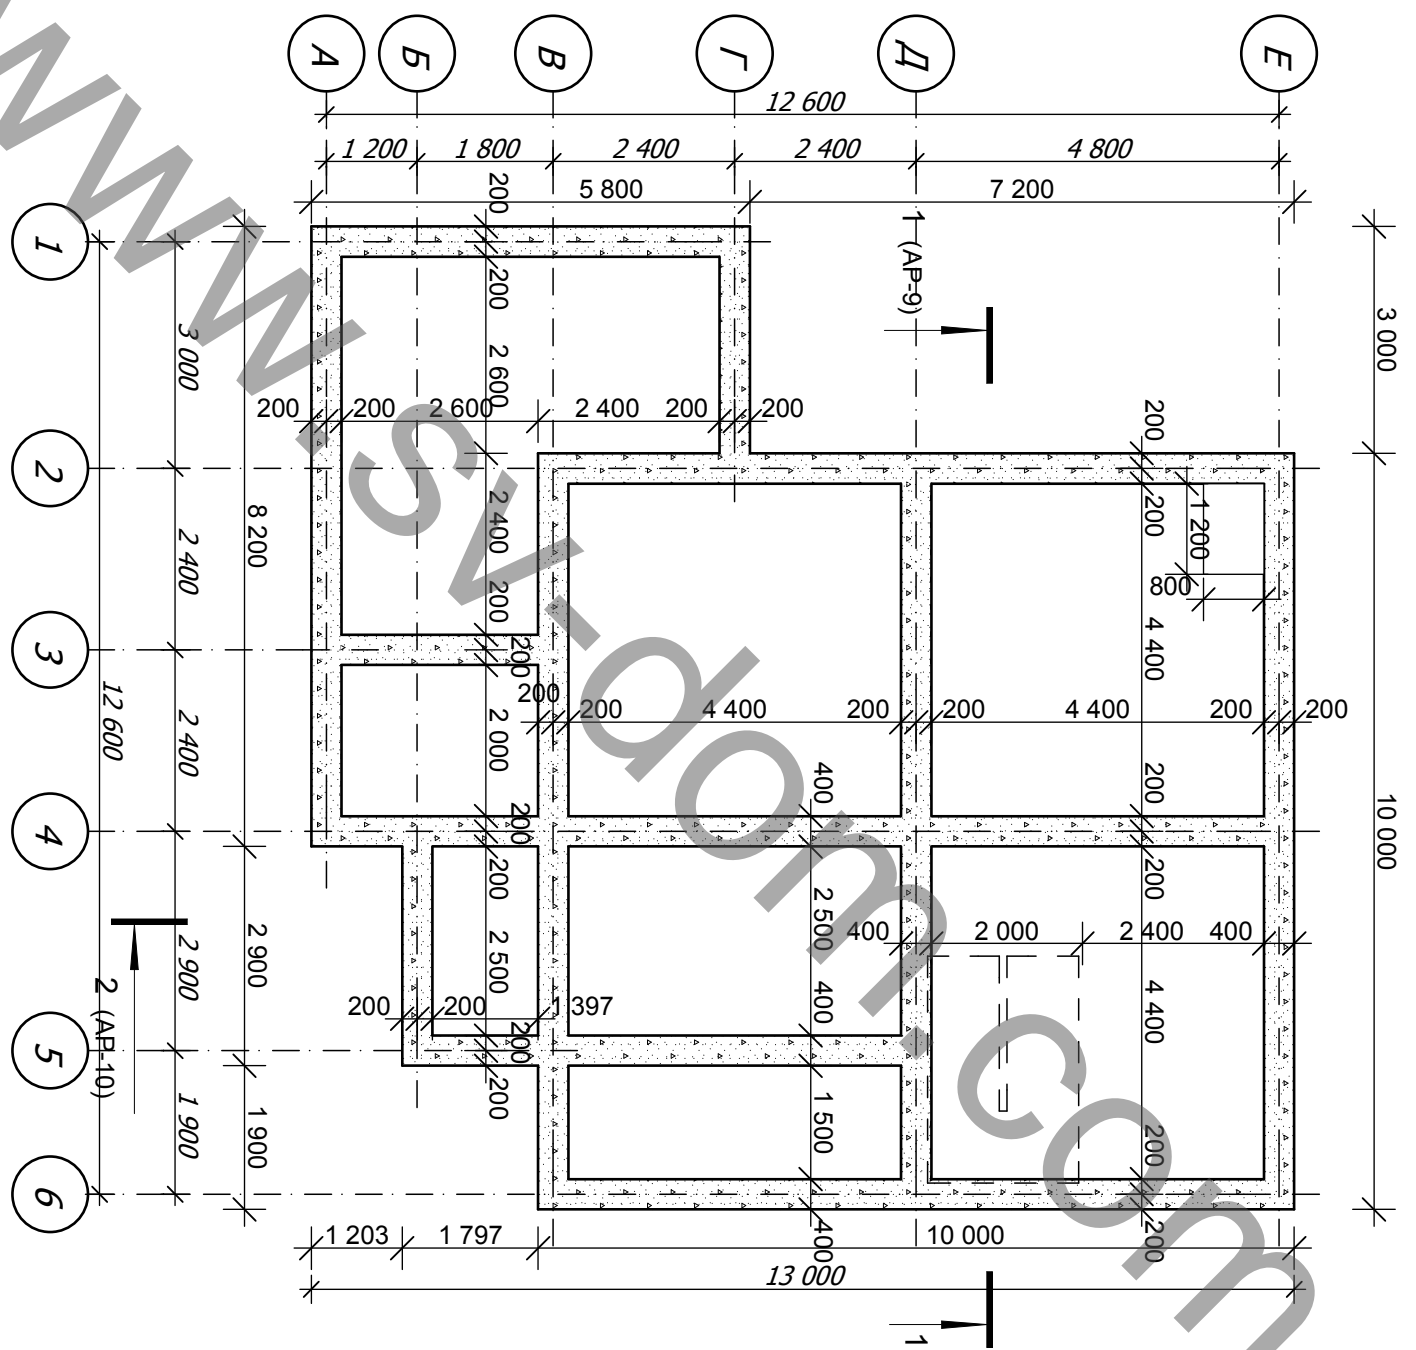

121-09-2012AP

Ярославская область, Некрасовский район, Климовский с/о,
с. Малые Солги


Индивидуальный жилой дом

План фундаментов

"Свой Дом"

Изм.	Кол. уч.	Лист № док.	Подп.	Дата			
ТИП	Юрмеев				Стадия	Лист	Листов
ГАП	Мамин				П	11	
Разработал	Власов						

План кровли

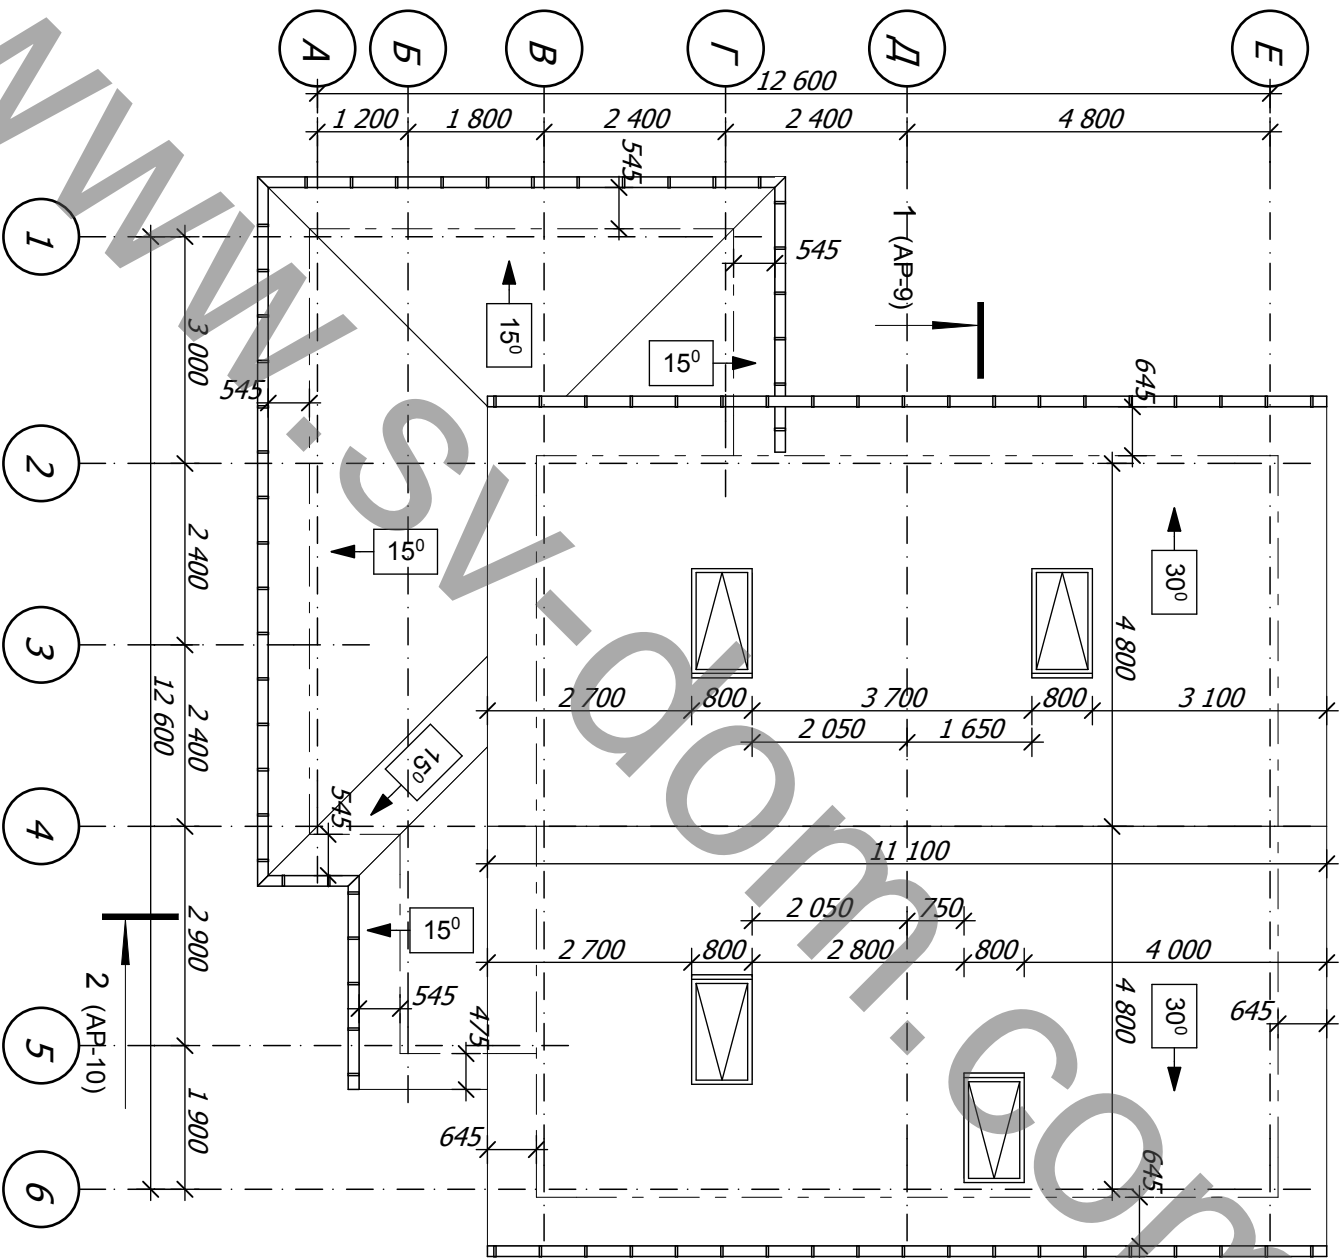

121-09-2012AP

Ярославская область, Некрасовский район, Кглимовский с/о,
с. Малые Солги

Индивидуальный жилой дом

План кровли


"Свой Дом"

Изм.	Кол. уч.	Лист № док.	Подп.	Дата

Стация	Лист	Листов
П	12	

ГИП	Юрмеев
ГАП	Мамин
Разработал	Власов

Схема привязки дома к участку
М 1:400

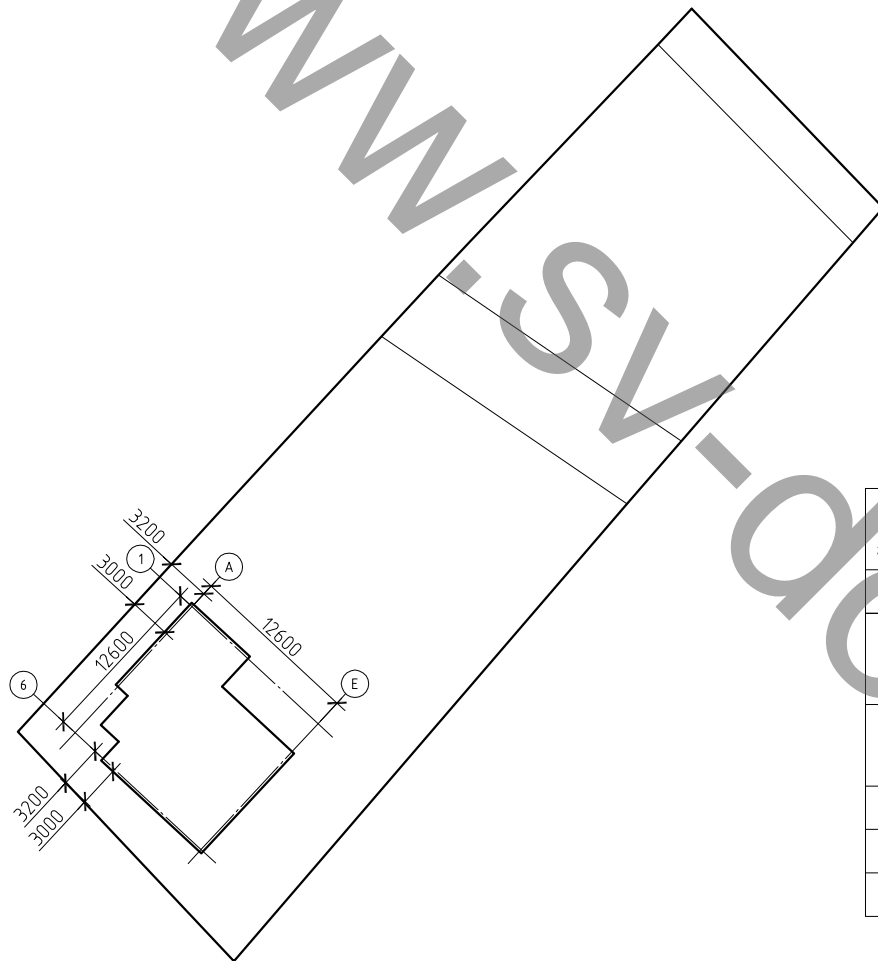

Экспликация зданий и сооружений

Поз. по генплану	Наименование	Серия, проект	Примечания
1	Индивидуальный жилой дом		

Основные технико-экономические показатели

№	Наименование	Кол-во	Примечания
1	Площадь участка, м ²	1540	
2	Площадь застройки, м ²	138.21	
3	Застройка участка, %	8.97	

						100-06-2012 ГП			
						Ярославская обл., Некрасовский р-н, Климовский с/о, с. Малые Солы			
Изм.	Кол. уч.	Лист	№ док.	Подп.	Дата	Индивидуальный жилой дом	Стадия	Лист	Листов
								1	1
ГИП	Мамин					Схема привязки дома к участку	"Свой Дом"		
Разраб.	Власов								