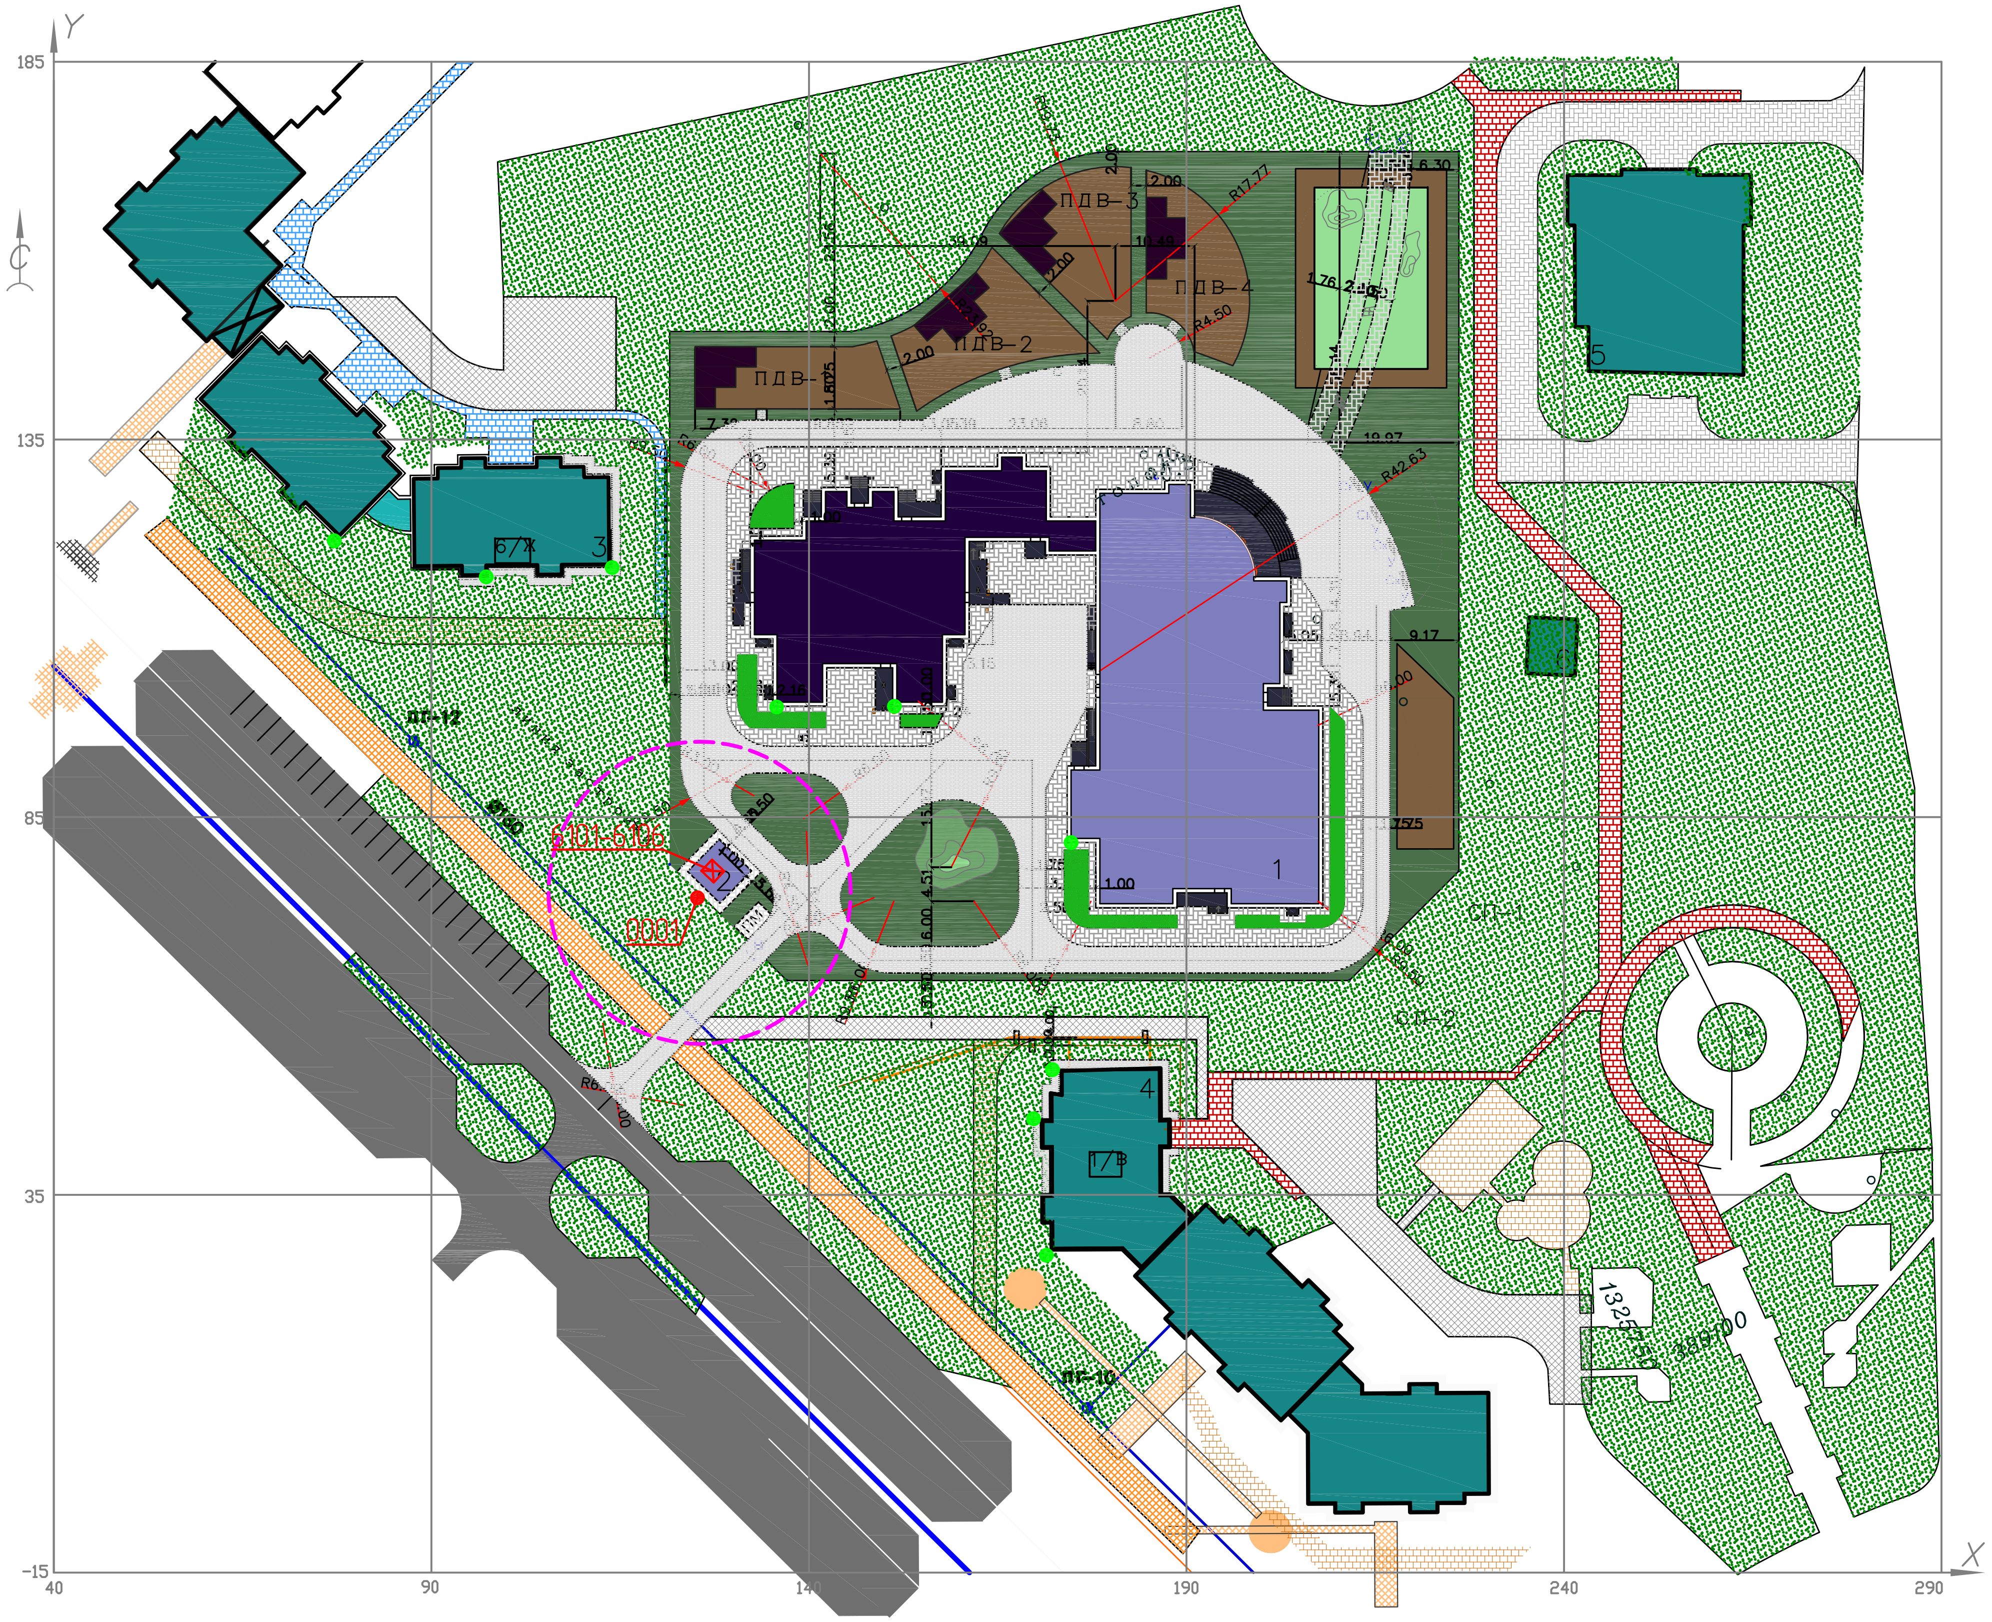


## ЭКСПЛИКАЦИЯ ЗДАНИЙ И СООРУЖЕНИЙ

| № поз. | Наименование | Площадь застройки | Примечание |
|---|---|---|---|
| 1 | Детский сад с начальной школой | 2 320 | отд. проект |
| 2 | Котельная | 36 | проект. |
| 3 | Жилой дом поз. 6/ Ж | | сущ. |
| 4 | Жилой дом поз. 1/ В | | сущ. |
| 5 | Жилой дом поз. 3 | | сущ. |
| 6 | Трансформаторная подстанция | | сущ. |
| СП–1 | Спортивная площадка для подвижных игр | | отд. проект |
| СП–2 | Спортивная площадка силовых упражнений | | отд. проект |
| ПДВ | Групповая площадка для детей | | отд. проект |
| ПМ | Площадка для мусоросборников | | отд. проект |

## Условные обозначения:

- Организованный ИЗА
- Неорганизованный ИЗА
- Жилая зона
- Расчетная точка
- Ориентировочная СЗЗ (R=20)

| | | | | | | |
|---|---|---|---|---|---|---|
| | | | | | | 01/13-ООС |
| | | | | | | Котельная №1 микрорайона «Улитка» в г. Белгород |
| Изм. | Кол.уч | Лист | №док. | Подпись | Дата | |
| Н. контр. | | | | | | Мероприятия по охране окружающей среды — Стадия: П; Лист: 1; Листов: |
| ГИП | | | | | | |
| Проверил | | | | | | Карта-схема М 1:1000 |
| Разработал | | | | | | |

| Инв. N подл. | Подпись и дата | Взам. инв. N |
|---|---|---|
| | | |

ФорматА3