

Экспликация помещений			
№ п/п	Наименование	Площадь, м ²	Классификация помещений
1.01	Входная группа апарт-отеля и гостиницы	7.61	
1.02	Тамбур	7.61	
1.03	Вестибюль	117.73	
1.03а	Охрана	15.46	
1.03б	Консьерж	16.00	
1.03в	Пособное помещение	5.79	
1.03г	Пересоворная	24.07	
1.03д	Почтовые ящики	24.03	
1.04	Коридор	14.36	
1.05	Санузел	4.59	
1.06	Кладовая уборочного инвентаря	4.07	В1
1.09	Место хранения детских колясок	10.32	
1.07	Коридор	26.94	
1.08	Серверная СБ	22.26	
1.10	Опорный пункт пожаротушения	19.53	
1.11	Помещение СБ	24.03	
1.12	Санузел	6.86	
1.13	Продушительная	6.91	
1.14	Душевая	4.94	
1.15	Серверная СМДС	12.22	
1.15а	Серверная СМДС	7.75	
1.16	ЦТУ, ЦУЗ	55.84	
1.17	Тамбур	4.34	
1.18	Коридор	28.18	
1.19	1 уровень магазина		
1.19	Тамбур	7.59	
1.20	Тамбур	7.60	
1.21	Коммуникационная лестница	13.49	
1.22	Торговый зал	185.47	
1.23	Примерочная	10.18	
1.24	Лестничная клетка 25 (для персонала)	12.34	
1.25	Заручочная	7.46	
1.26	Тамбур	3.88	
1.27	Коридор	28.63	
1.28	Помещение персонала	11.80	
1.29	Коридор	10.01	
1.30	Кладовая товаров	8.27	В1
1.31	Санузел	5.30	
1.32	Помещение уборочного инвентаря	5.83	В1
1.33	Помещение ресторана		
1.33	Заручочная ресторана	22.08	
1.33а	Кладовая пищевых отходов	10.35	В1
1.33б	Кладовая и моечная оборотной тары	17.78	В1
1.34	Лестничная клетка 24 (для персонала)	17.26	
1.35	Помещение общего пользования		
1.35	Коридор	31.55	
1.36	Тамбур	12.94	
1.37	Коридор	19.67	
1.38	Лестничная клетка 1	16.73	
1.39	Лестничная клетка 2	16.98	
1.40	Лестничная клетка 3	16.74	
1.41	Лестничная клетка 19	18.79	
1.42	Лестничная клетка 4	17.54	
	Лифт N1	7.20	
	Лифт N2	7.20	
	Лифт N3	7.20	
	Лифт N4	7.20	
	Лифт N5	6.89	
	Лифт N6	6.89	
	Техническая помещения		
1.43	Электрощитовая	29.24	
1.44	Помещение электрических коммуникаций (ЭП)	4.95	
1.45	Помещение электрических коммуникаций (ЭП)	12.68	
1.46	Помещение СС	2.32	
1.47	Помещение электрических коммуникаций (ЭП)	1.75	
1.48	Помещение электрических коммуникаций (ЭП)	4.16	
1.49	Помещение веза в автостану	179.37	

- Условные обозначения**
- КТП
 - Изоляция трубопроводов
 - Изоляция гофрирующей
 - Прибор отопления
 - Подающий трубопровод 80°C
 - Обратный трубопровод 60°C
 - Коллектор распределительный
 - Клапан балансировочный
 - Вентиль запорный
 - Стойки отопления
 - Подъемы и опуски в пределах этажа
 - Конвектор с вентилятором в полу


Трубы нанесены условно. При монтаже допускается прокладка с небольшими отступлениями

Экспликация помещений

Номер помещ.	Наименование	Площадь м2	Категория помещ.
	2 уровень магазина		
2.01	Коммуникационная лестница	12,58	
2.02	Торговый зал	180,66	
2.03	Лестничная клетка 25 (для персонала)	12,11	
2.04	Коридор	14,18	
2.05	Помещение предпродажной подготовки товаров	16,02	
2.06	Офис	16,66	
	Ресторан		
2.09	Санузел	3,47	
2.10	Холл	12,55	

Экспликация помещений

Номер помещ.	Наименование	Площадь м2	Категория помещ.
2.11	Гардероб	10,02	
2.12	Обеденный зал с баром на 64 чел.	312,87	
2.13	Банкетный зал	30,88	
2.14	Коридор	17,42	
2.15	Кладовая уборочного инвентаря	4,46	
2.16	Санузел для инвалидов	4,75	
2.17	Санузел	5,73	
2.17а	Санузел	7,50	
	Производственные помещения ресторана:		
2.18	Коридор	14,64	
2.19	Раздаточная	19,13	
2.20	Моечная столовой посуды	11,43	
2.21	Сервизная	5,13	
2.22	Холодный цех	17,74	
2.23	Горячий цех	44,11	
2.24	Моечная кухонной посуды	6,85	
2.25	Комната персонала	12,76	
2.26	Коридор	7,54	
2.27	Кладовая сухих продуктов	7,72	
2.28	Кладовая инвентаря	6,35	
2.29	Холл	86,32	
2.30	Лестничная клетка 24 (для персонала)	17,27	
2.31	Коридор	33,85	
2.32	Кладовая напитков	8,38	
2.33	Бельевая	5,95	
2.34	Офис	15,41	
2.35	Мясо-рыбный цех	21,53	
2.36	Моечная яиц	6,06	
2.37	Кладовая овощей	6,45	
2.38	Овощной цех	14,79	
2.39	Гардероб официантов	6,17	
2.40	Гардероб персонала (женский)	17,81	
2.41	Гардероб персонала (мужской)	6,22	
2.42	Санузел	4,74	
	Помещения общего пользования		
2.43	Лестничная клетка 1	15,29	
2.44	Лестничная клетка 2	15,29	
2.45	Лестничная клетка 3	17,92	
2.46	Тамбур - шлюз	3,91	
2.47	Тамбур - шлюз	3,52	
2.48	Лестничная клетка 19	18,59	
2.49	Тамбур - шлюз	5,50	
2.50	Коридор	22,85	
2.51	Коридор	82,75	
2.52	Лицевой холл	21,31	
2.53	Мусоросборная камера	6,78	
	Технические помещения		
2.54	Электрощитовая	3,98	
2.55	Помещение для коммуникаций ВК	2,77	
2.56	Помещение СС	2,32	
2.57	Помещение для прокладки коммуникаций (ЭЛ)	1,72	
2.58	Помещение для прокладки коммуникаций (ЭЛ)	4,47	
2.59	Электрощитовая	3,56	

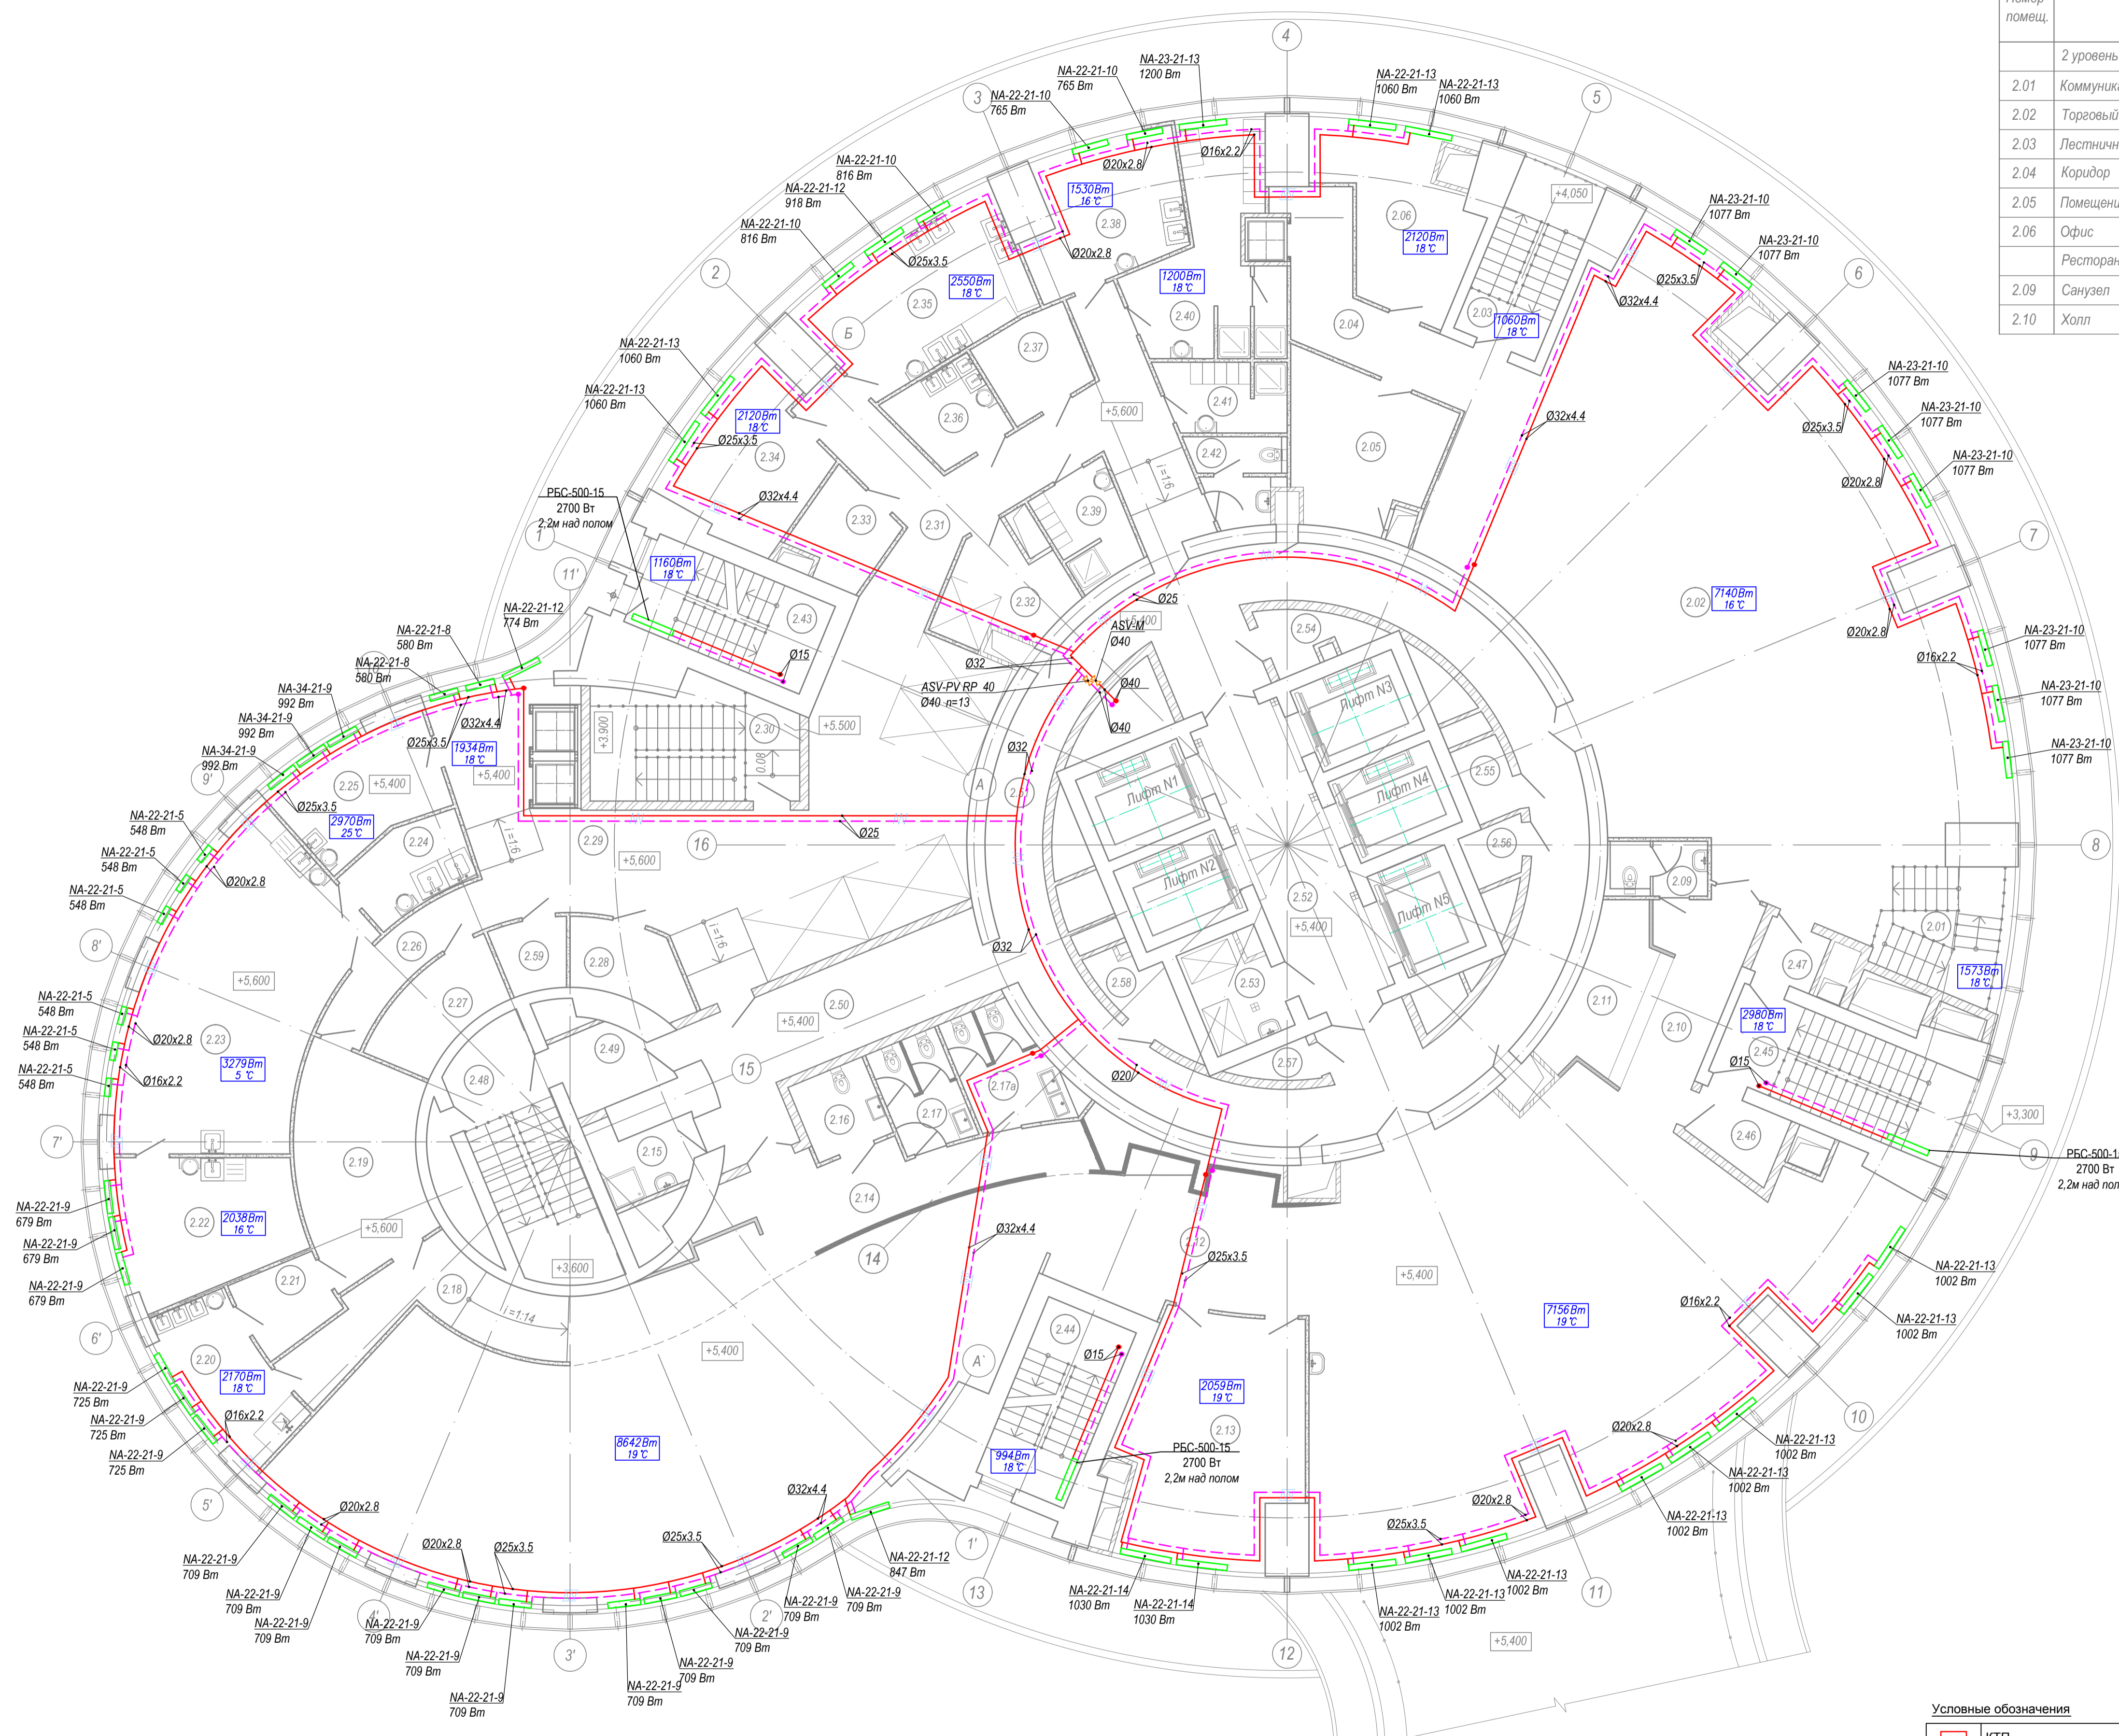


Трубы нанесены условно. При монтаже допускается прокладка с небольшими отступлениями

Условные обозначения

	КТП
	Изоляция трубопроводов
	Изоляция гофротрубы
	Прибор отопления
	Подающий трубопровод 80°C
	Обратный трубопровод 60°C
	Коллектор распределительный
	Клапан балансировочный
	Вентиль запорный
	Стойки отопления
	Подъемы и опуски в пределах этажа

Имя и дата
Подп. и дата
Взам. инв. N

Номер помещ.	Наименование	Площадь м ²	Категория помещения
Помещения общего пользования			
3.01	Лифтовой холл	21,64	
3.02	Коридор	89,51	
3.03	Лестничная клетка 1	19,53	
3.04	Тамбур - шлюз	3,60	
3.05	Лестничная клетка 2	19,53	
3.06	Тамбур - шлюз	3,60	
3.07	Мусоросборная камера	6,80	
Технические помещения			
3.08	Коридор	8,12	
3.09	Венткамера приточной противодымной защиты	38,61	
3.10	Венткамера приточная	51,76	
3.11	Венткамера вытяжная	66,06	
3.12	Венткамера вытяжная противодымной защиты	28,59	
3.13	Склад пожарного оборудования	22,78	
3.14	Тамбур	3,60	
3.15	Коридор	4,60	
3.16	Коридор	4,86	
3.17	Венткамера вытяжная	109,34	
3.18	Венткамера приточной противодымной защиты	64,56	
3.19	Венткамера вытяжная противодымной защиты	12,59	
3.20	Серверная	27,04	
3.20а	Коридор	2,03	
3.21	Венткамера приточная	71,98	
3.22	Венткамера вытяжная противодымной защиты	20,40	
3.23	Электрощитовая	38,25	
3.24	Венткамера приточной противодымной защиты	55,52	
3.25	Коридор	7,57	
3.26	Коридор	13,73	
3.26а	Коридор	8,34	
3.27	Теплопункт	139,63	
3.28	Венткамера приточной противодымной вентиляции	10,60	
3.29	Венткамера	198,84	
3.30	Техническое помещение	95,70	
3.31	Техническое помещение (ЭЛ)	4,00	
3.32	Техническое помещение	2,78	
3.33	Помещение СС	2,33	
3.34	Помещение для прокладки коммуникаций (ЭЛ)	1,73	
3.35	Техническое помещение (ЭЛ)	4,51	

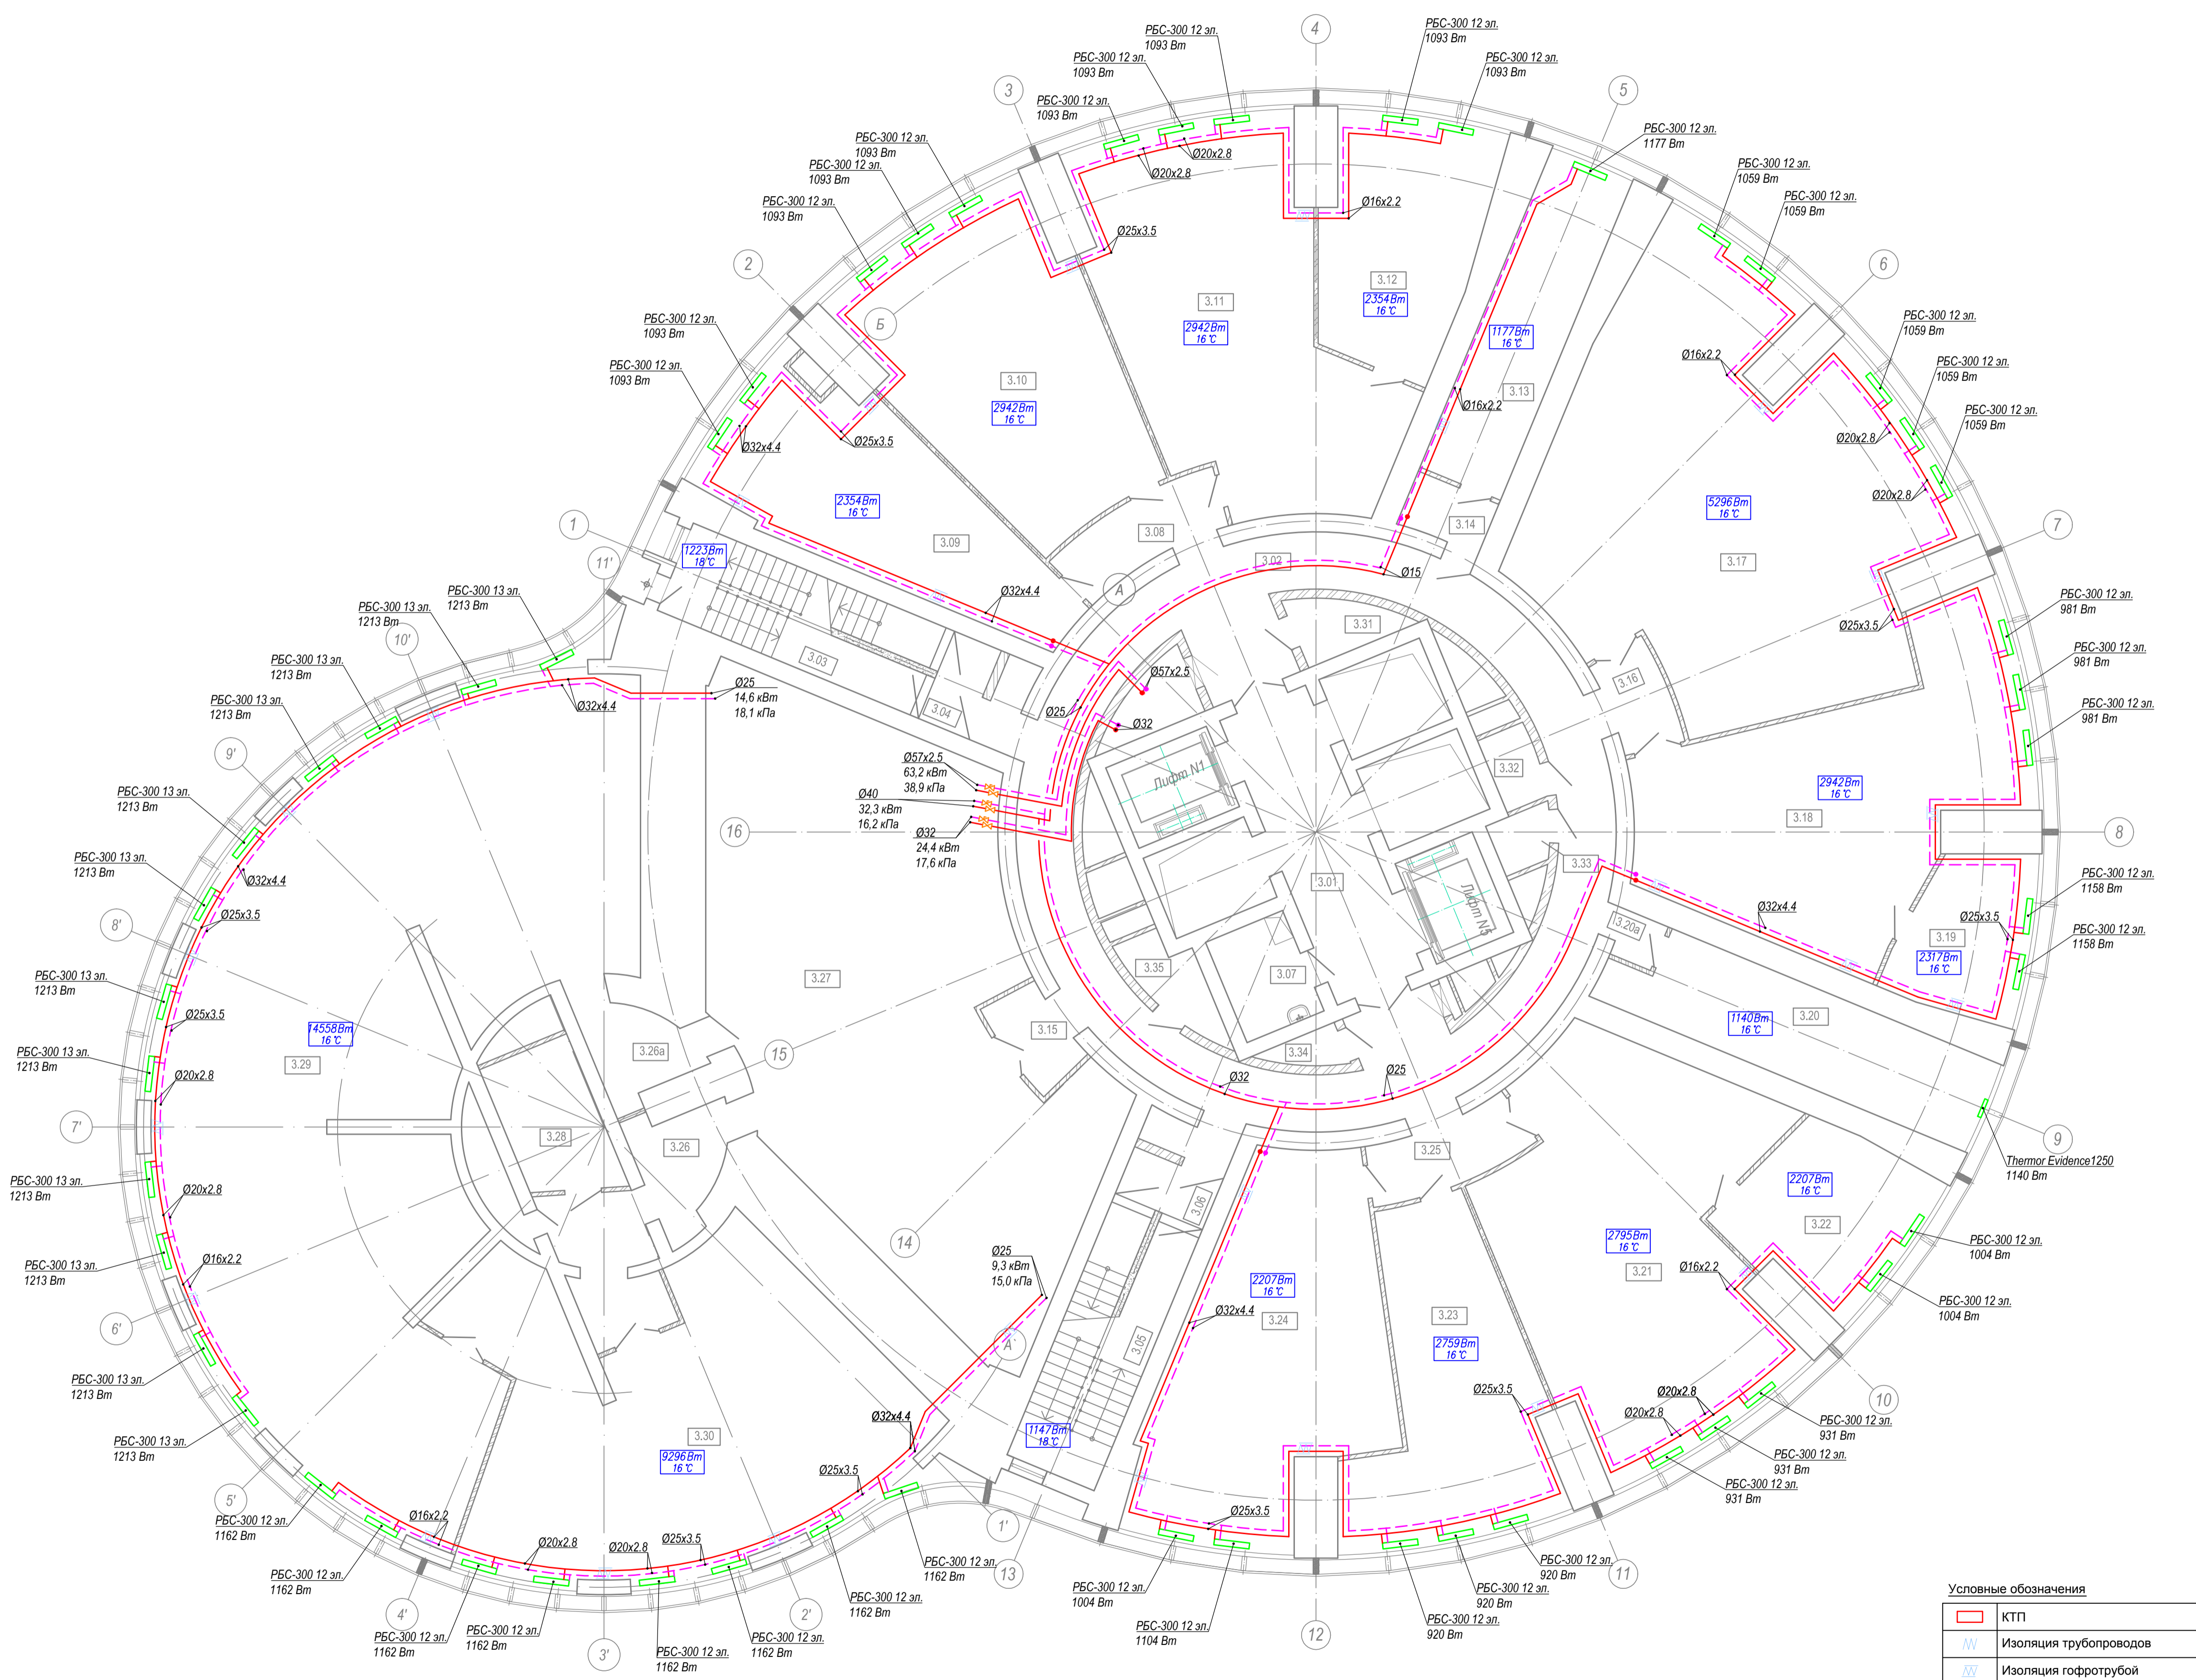

Трубы нанесены условно. При монтаже допускается прокладка с небольшими отступлениями

Условные обозначения


	КТП
	Изоляция трубопроводов
	Изоляция гофротрубы
	Прибор отопления
	Подающий трубопровод 80°C
	Обратный трубопровод 60°C
	Коллектор распределительный
	Клапан балансировочный
	Вентиль запорный
	Стойки отопления
	Подъемы и опуски в пределах этажа

Экспликация помещений (начало)

Номер помещения	Наименование	Площадь, м²	Категория помещения
	Входная группа		
4.01	Вестибюль с ресепши	81,99	
4.02	Гардероб верхней одежды	11,02	
4.03	Кладовая грязного белья	4,07	B1
Помещения бассейна			
4.04	Мужская раздевальная на 10 чел.	35,89	
Помещения фитнес-центра			
4.05	Санузел	3,04	
4.06	Тамбур с теплым полом	3,60	
4.07	Тамбур с теплым полом	17,54	
4.08	Тамбур	4,40	
4.09	Санузел	3,10	
4.10	Душевая	17,85	
4.11	Сауна	5,92	
4.12	Узел управления	6,72	
4.13	Бассейн вместимостью 20 человек	432,32	
4.14	Комната дежурной медсестры	6,76	
4.15	Сауна	5,92	
4.16	Душевая	17,85	
4.17	Санузел	3,10	

Экспликация помещений (окончание)

Номер помещения	Наименование	Площадь, м²	Категория помещения
4.18	Тамбур	4,40	
4.19	Тамбур с теплым полом	14,29	
4.20	Тамбур с теплым полом	2,81	
4.21	Санузел	3,40	
4.22	Женская раздевальная на 10 чел.	35,66	
Помещения фитнес-центра			
4.23	Кладовая чистого белья	4,96	
4.23a	Коридор	4,83	
4.24	Женская раздевальная на 20 чел.	68,45	
4.25	Индивидуальная раздевальная с душевой	4,06	
4.26	Индивидуальная раздевальная с душевой	4,06	
4.27	Душевая	9,11	
4.28	Санузел	6,00	
4.29	Мужская раздевальная на 20 чел.	48,71	
4.30	Индивидуальная раздевальная с душевой	4,28	
4.31	Душевая	9,11	
4.32	Санузел	7,19	
4.33	Холл	13,66	
4.34	Тренажерный зал	138,49	
4.35	Инвентарная	3,68	
Парикмахерская			
4.36	Холл	14,82	
4.37	Кладовая уборочного инвентаря	3,01	B1
4.38	Санузел	3,81	
4.39	Зал для педикюр на 2 рабочих места	24,48	
4.40	Помещение для хранения дез. и моющих средств	3,52	
4.41	Зал для маникюра на 3 рабочих места	18,33	
4.42	Парикмахерский зал на 3 рабочих мест	44,55	
4.43	Помещение для персонала	9,10	
Помещения общего пользования			
4.44	Коридор	41,16	
4.45	Тамбур	9,64	
4.46	Лифтовой холл	21,64	
4.47	Лестничная клетка 1	19,50	
4.48	Тамбур - шлюз	3,42	
4.49	Лестничная клетка 2	19,50	
4.50	Тамбур - шлюз	3,46	
4.51	Мусоросборная камера	6,25	
Технические помещения			
4.52	Электрощитовая	5,46	
4.53	Электрощитовая	4,15	
4.54	Техническое помещение (ЭЛ)	4,00	
4.55	Техническое помещение	2,78	
4.56	Помещение СС	2,33	
4.57	Помещение для прокладки коммуникаций (ЭЛ)	1,73	
4.58	Техническое помещение (ЭЛ)	4,51	

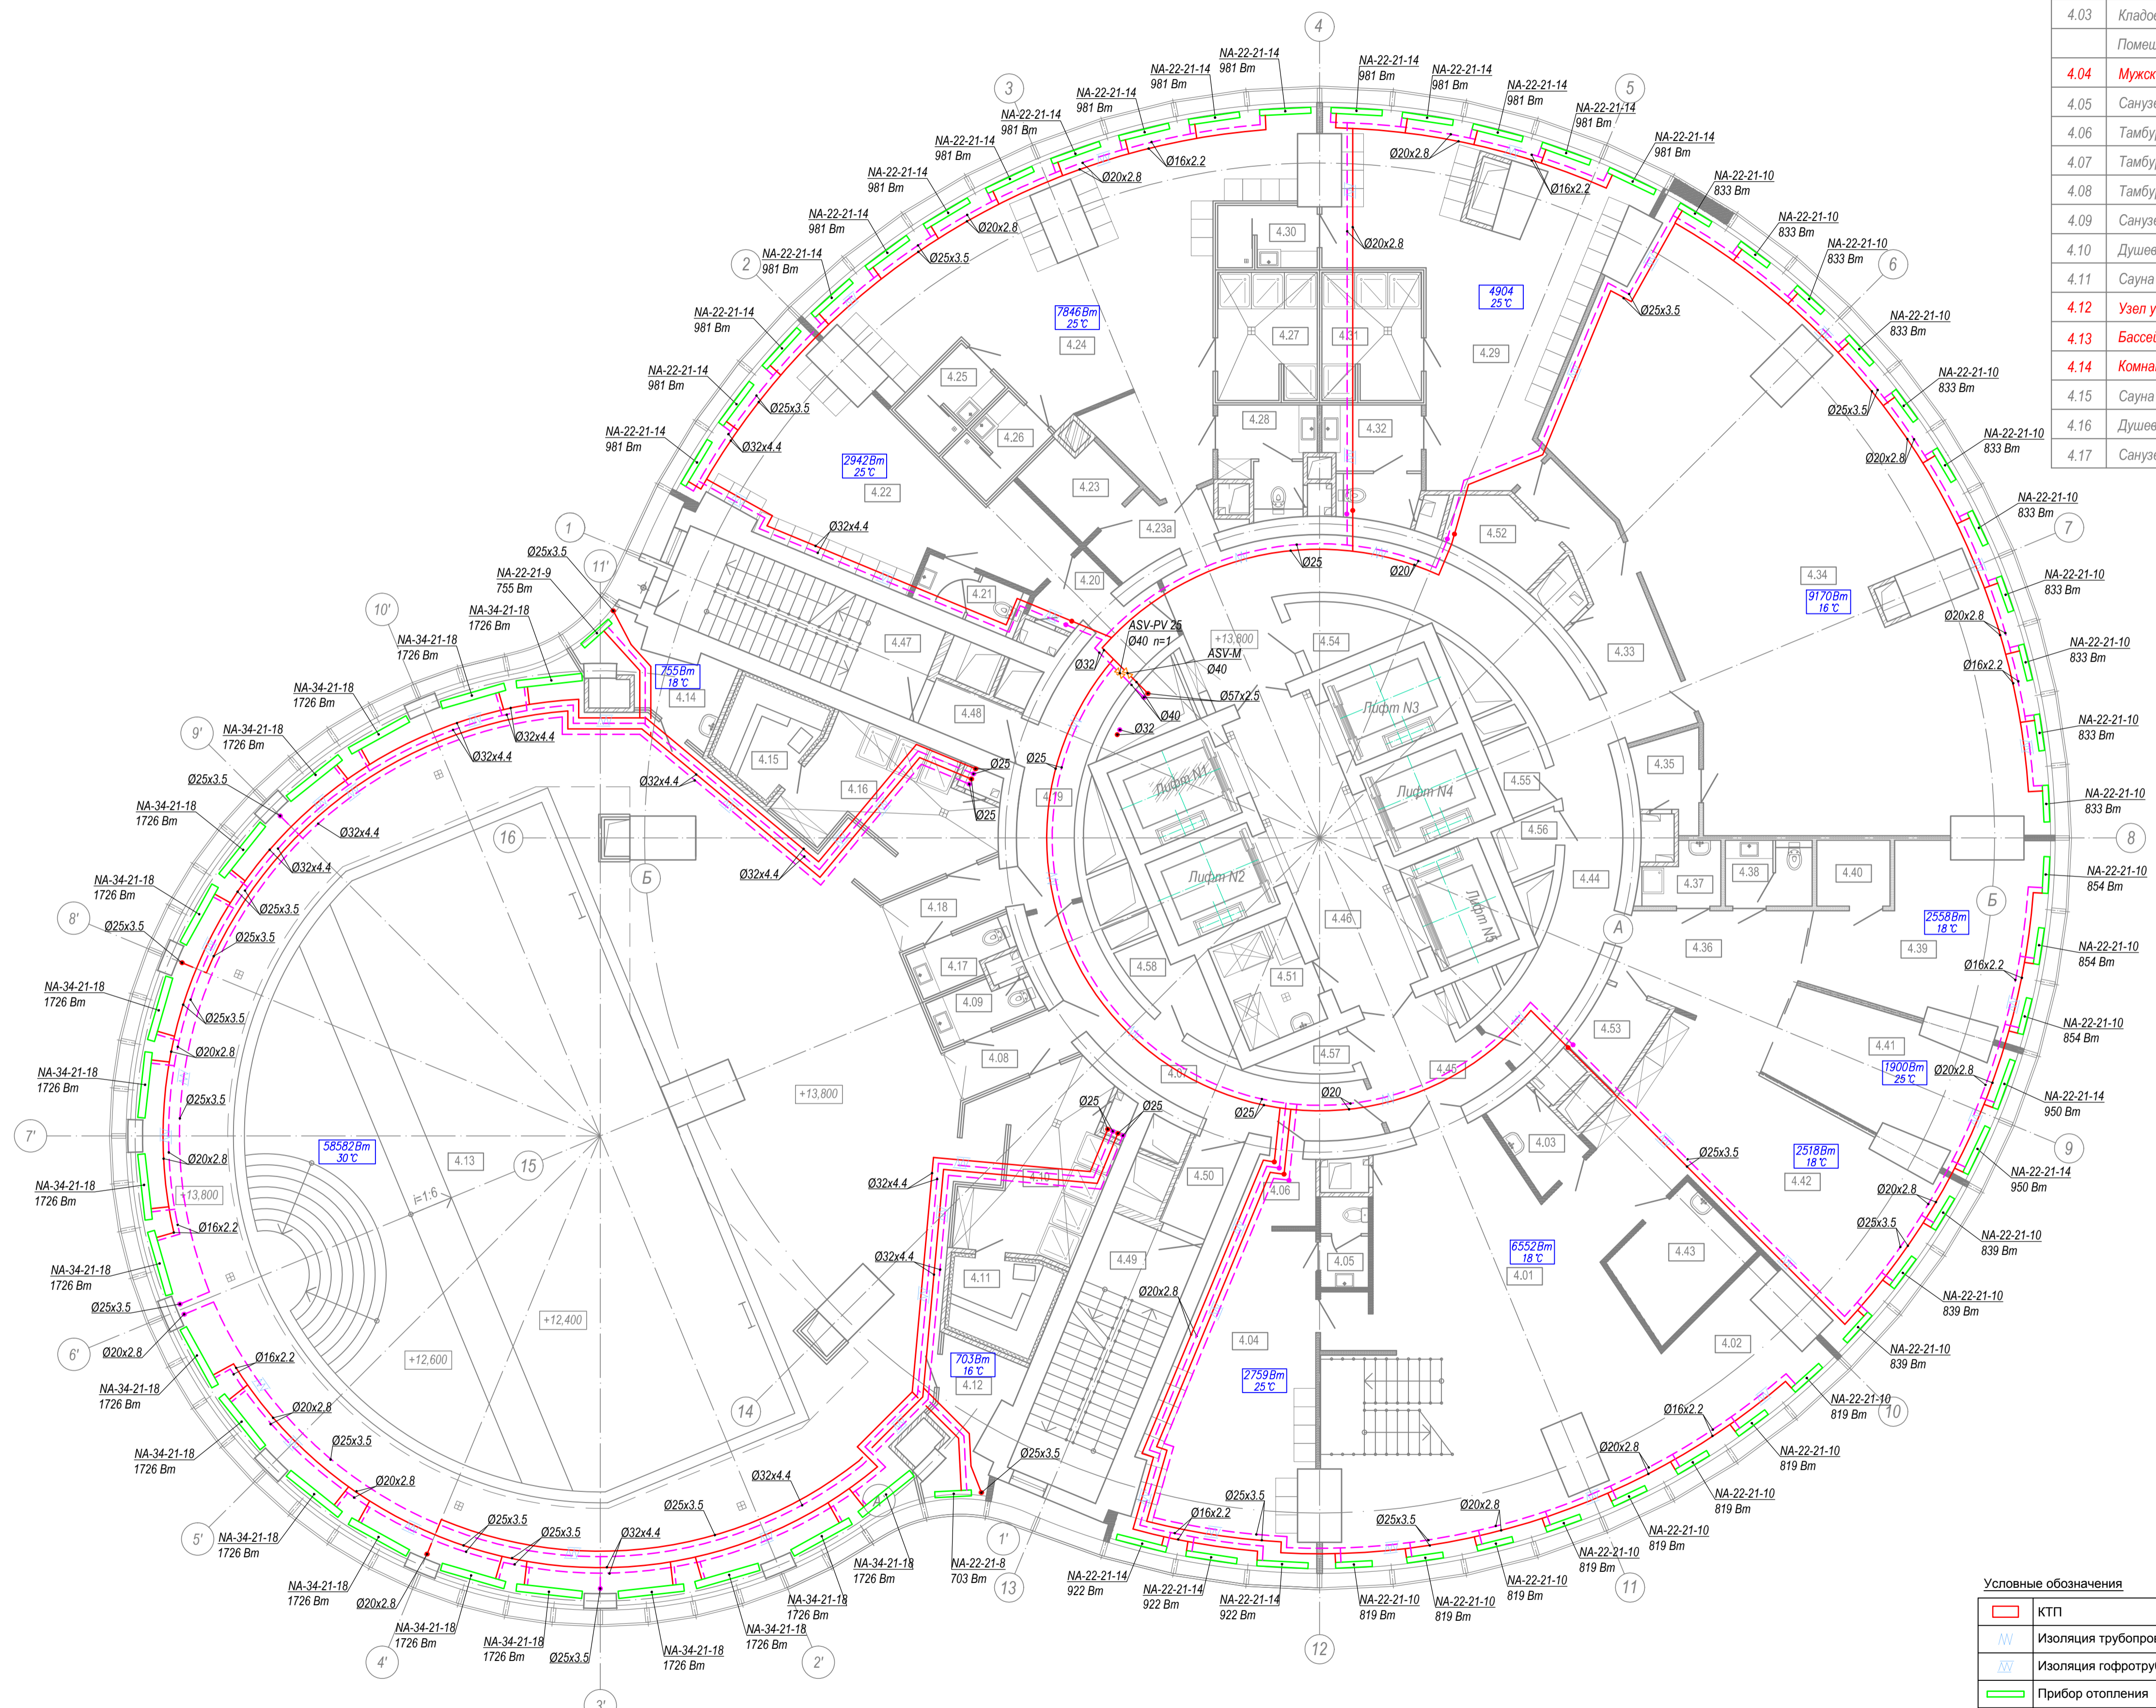


Трубы нанесены условно. При монтаже допускается прокладка с небольшими отступлениями

Условные обозначения

	КТП
	Изоляция трубопроводов
	Изоляция гофротрубой
	Прибор отопления
	Подающий трубопровод 80°C
	Обратный трубопровод 60°C
	Коллектор распределительный
	Клапан балансировочный
	Вентиль запорный
	Стойки отопления
	Подъемы и опуски в пределах этажа

Взам. инв. N
Имя N подл. Подп. и дата

Номер помещения	Наименование	Площадь, м²	Категория помещения
	Входная группа		
5.01	Холл с фито-баром	110,18	
5.02	Подсобное помещение	5,88	
5.03	Коридор	23,76	
5.04	Санузел	4,79	
5.05	Офис	26,19	
5.06	Офис	56,45	
5.07	Кабинет врача	38,86	
5.08	Бильярдная	137,09	
5.09	Инвентарная	4,28	
5.10	Тамбур	6,11	
5.11	Санузел	2,41	
5.12	Тамбур	6,11	
5.13	Санузел	2,41	
5.14	Комната уборочного инвентаря	4,33	В1
Помещения СПА-салона			
5.15	Помещение персонала (для женщин)	16,33	
5.15а	Душевая	1,85	
5.16	Помещение персонала (для мужчин)	7,17	
5.16а	Душевая	2,24	
5.17	Санузел	5,14	
5.18	Помещение со СПА-капсулой	13,77	
5.19	Помещение со СПА-капсулой	12,66	
5.20	Помещение СПА	12,97	
5.21	Помещение СПА (сухая флотация)	12,72	
5.22	Солярий	18,03	
5.23	Солярий	13,79	
5.24	Коридор	34,90	
5.25	Турецкая парная (хаммам)	13,44	
5.26	Парогенераторная	2,28	
5.27	Помещение мыльного массажа, душ ВИШИ	21,16	
5.28	Помещение с гидромассажной ванной	16,42	
5.29	Холл (зона отдыха) с ресепшн	48,89	
5.30	Коридор	18,61	
5.31	Санузел	3,26	
5.32	Санузел	2,88	
5.33	Косметология	14,72	
5.34	Косметология	13,22	
5.35	Кабинет массажа	13,89	
5.36	Помещение с гидромассажной ванной	18,67	
5.37	Сауна	5,24	
5.38	Комната отдыха	22,74	
5.39	Санузел	2,13	
Помещения общего пользования			
5.40	Коридор	83,50	
5.41	Лифтовой холл	21,64	
5.42	Лестничная клетка 1	16,54	
5.43	Тамбур - шлюз	3,42	
5.44	Лестничная клетка 2	16,57	
5.45	Тамбур - шлюз	3,42	
5.46	Мусоросборная камера	6,84	
Технические помещения			
5.47	Электрощитовая	4,23	
5.48	Техническое помещение (ЭЛ)	4,00	
5.49	Техническое помещение	2,78	
5.50	Помещение СС	2,33	
5.51	Помещение для прокладки коммуникаций (ЭЛ)	1,73	
5.52	Техническое помещение (ЭЛ)	4,51	

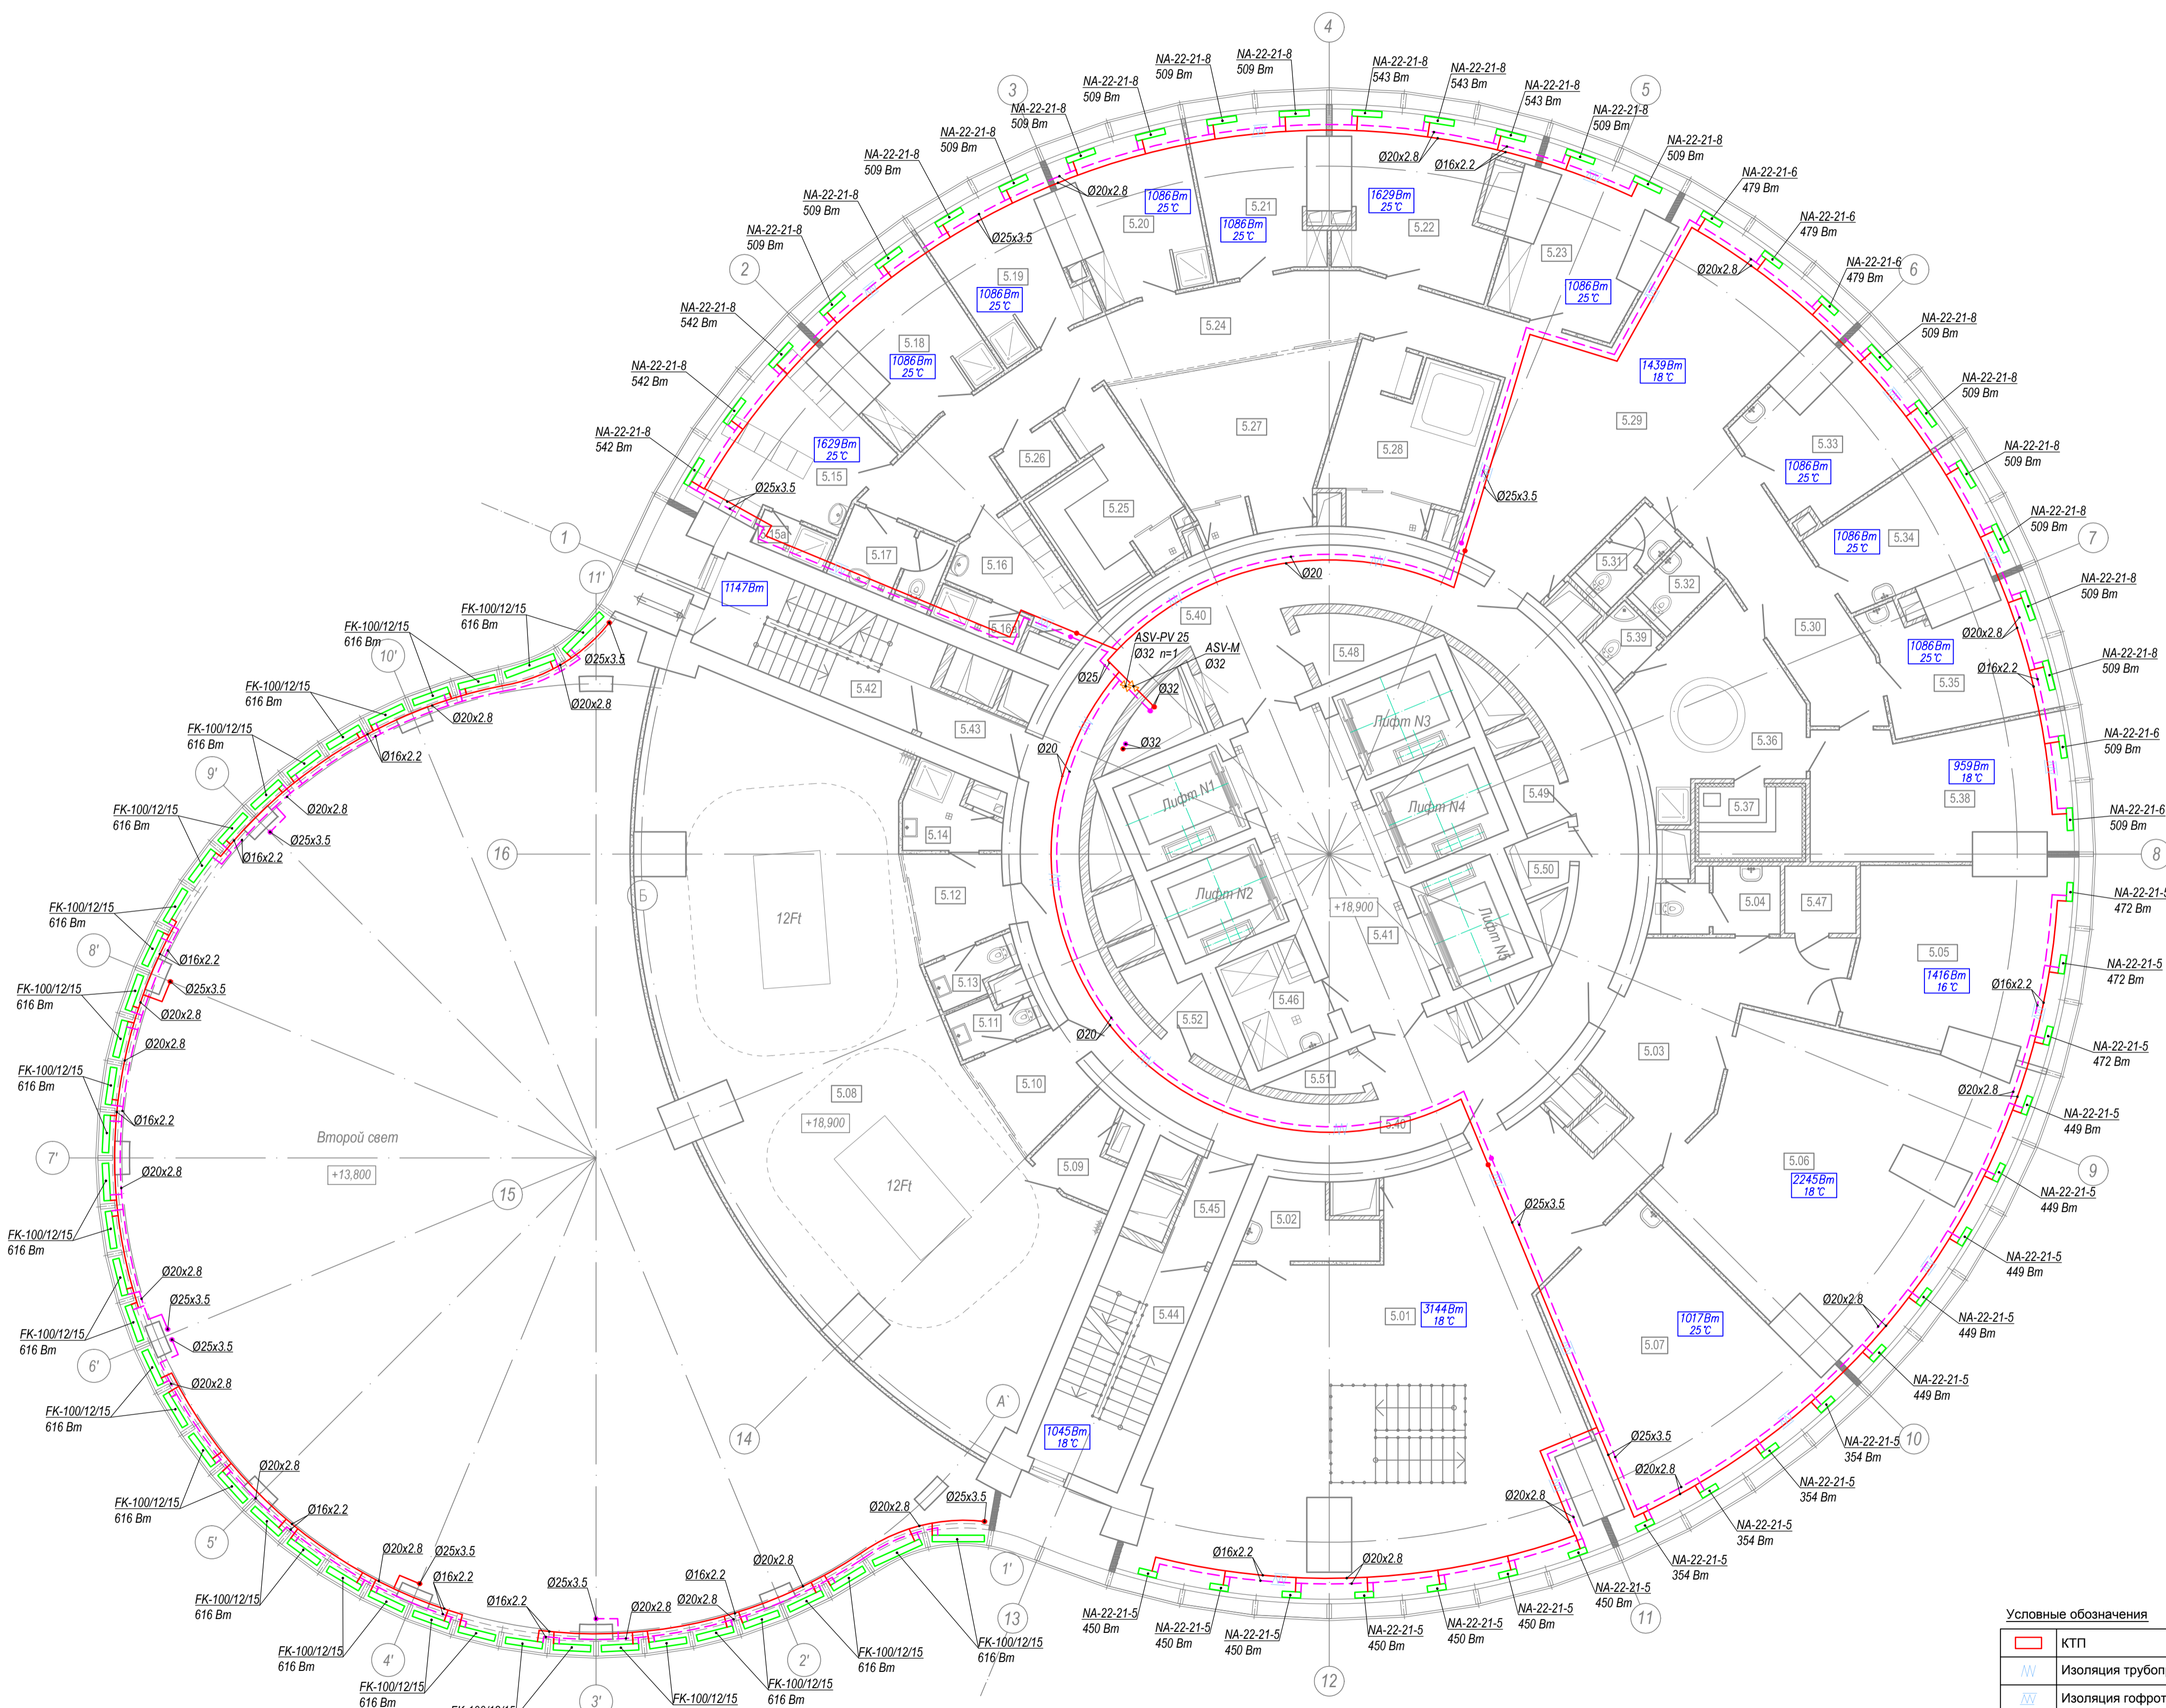


Трубы нанесены условно. При монтаже допускается прокладка с небольшими отступлениями

Условные обозначения

	КТП
	Изоляция трубопроводов
	Изоляция гофротрубы
	Прибор отопления
	Подающий трубопровод 80°C
	Обратный трубопровод 60°C
	Коллектор распределительный
	Клапан балансировочный
	Вентиль запорный
	Стойки отопления
	Подъемы и опуски в пределах этажа

Взам. инв. N
Имя N подл.
Подп. и дата



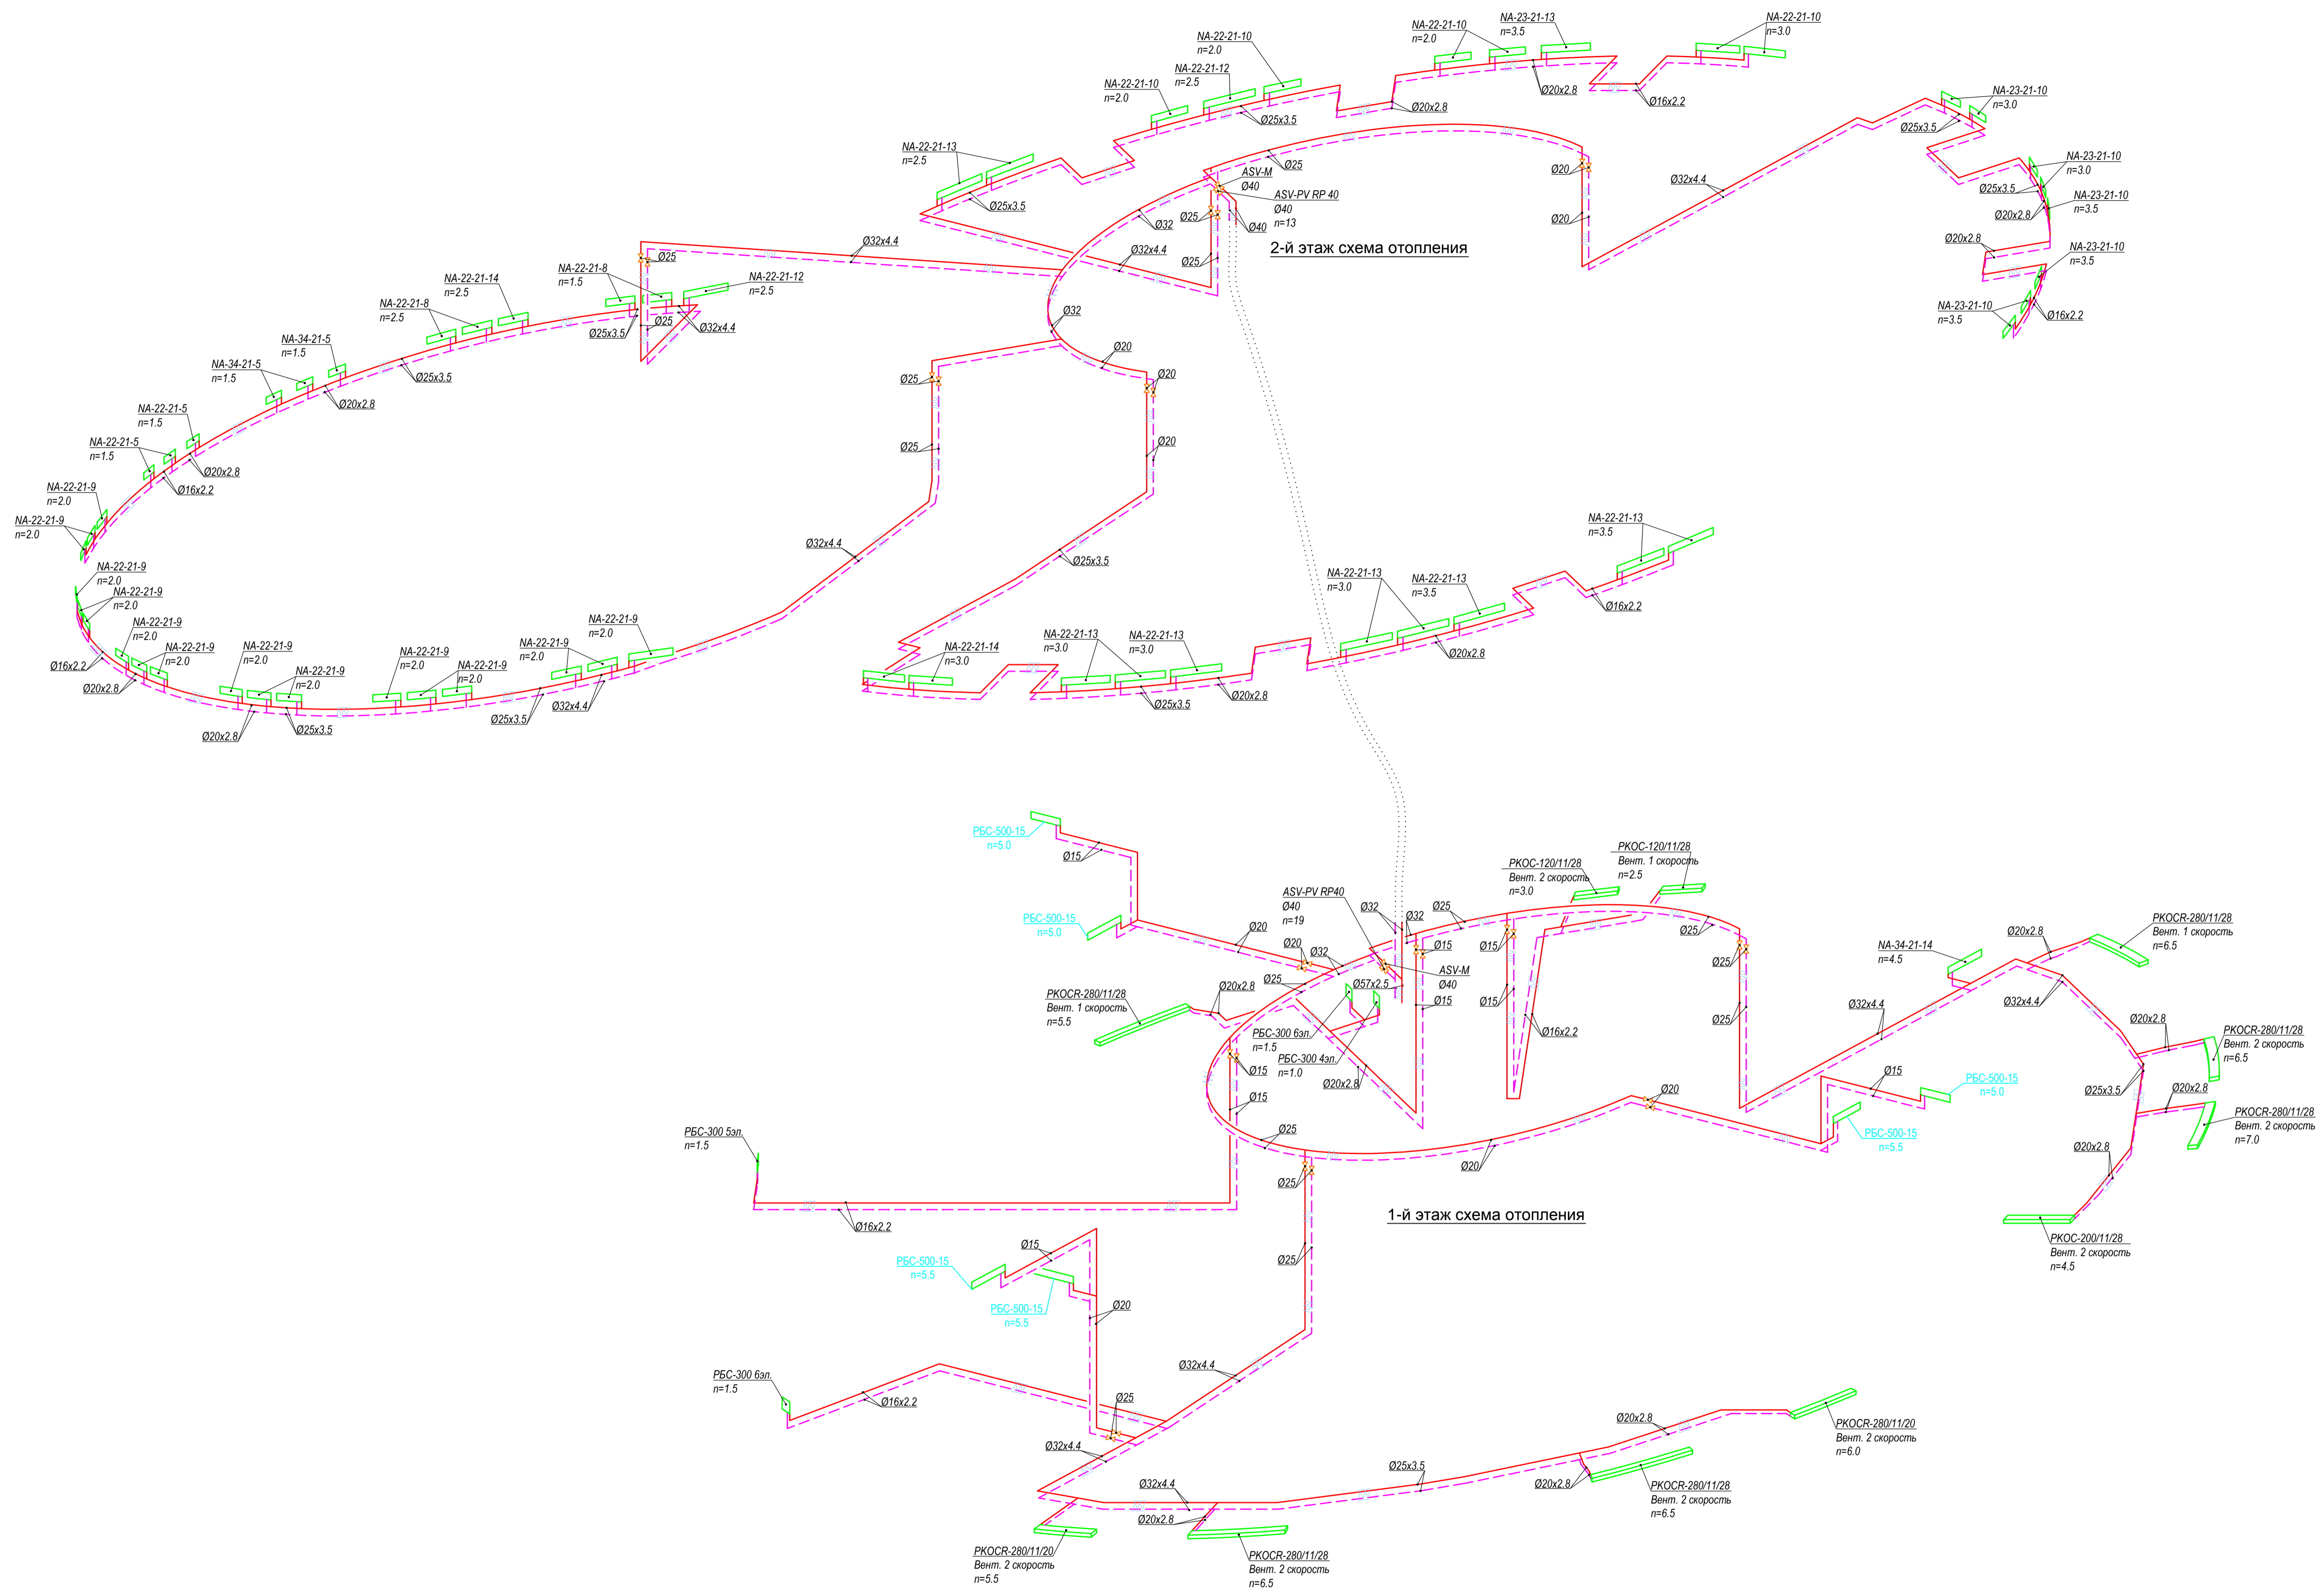


2-й этаж схема отопления

1-й этаж схема отопления

Условные обозначения


	Прибор отопления
	Подающий трубопровод 80°C
	Обратный трубопровод 60°C
	Изоляция гофротрубой
	Изоляция трубопроводов
	Клапан балансировочный
	Вентиль запорный

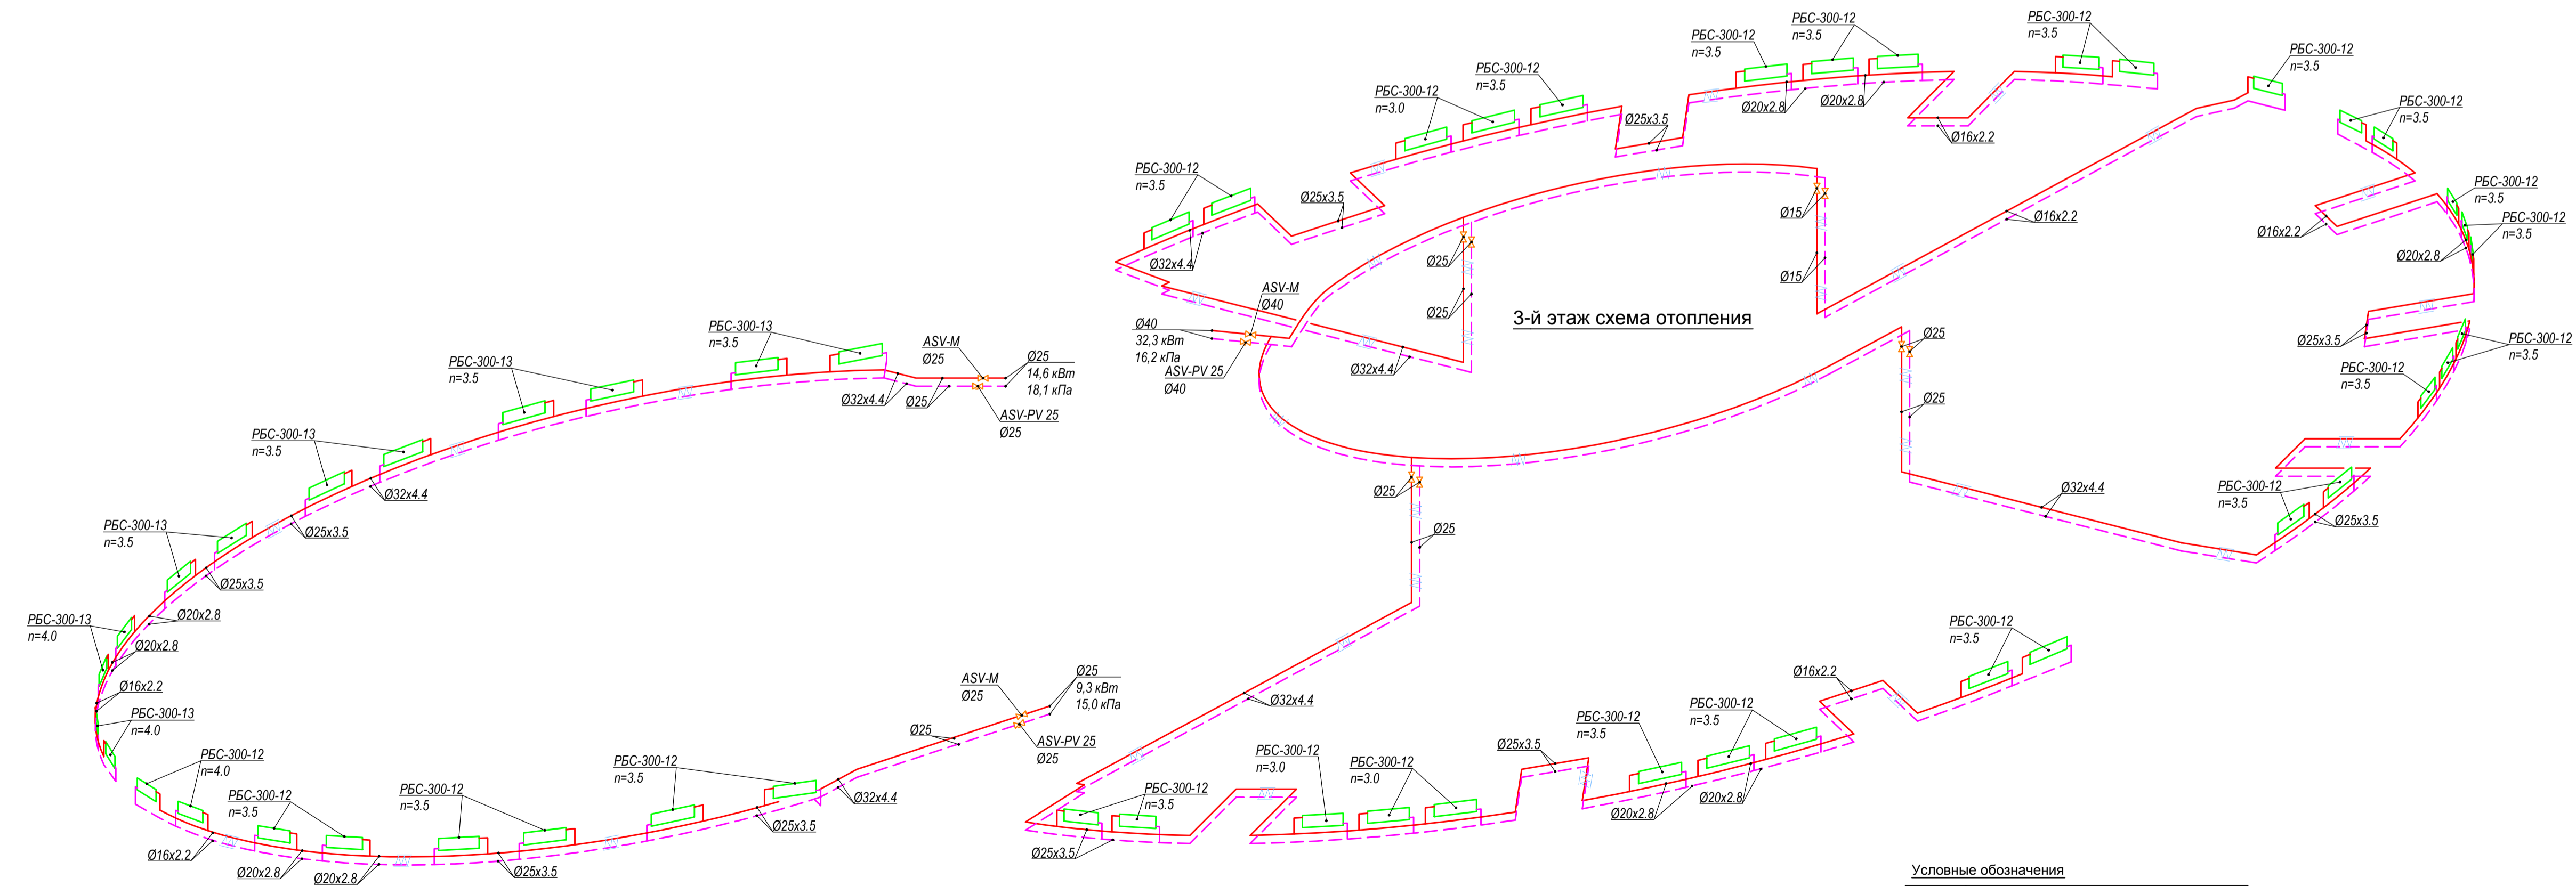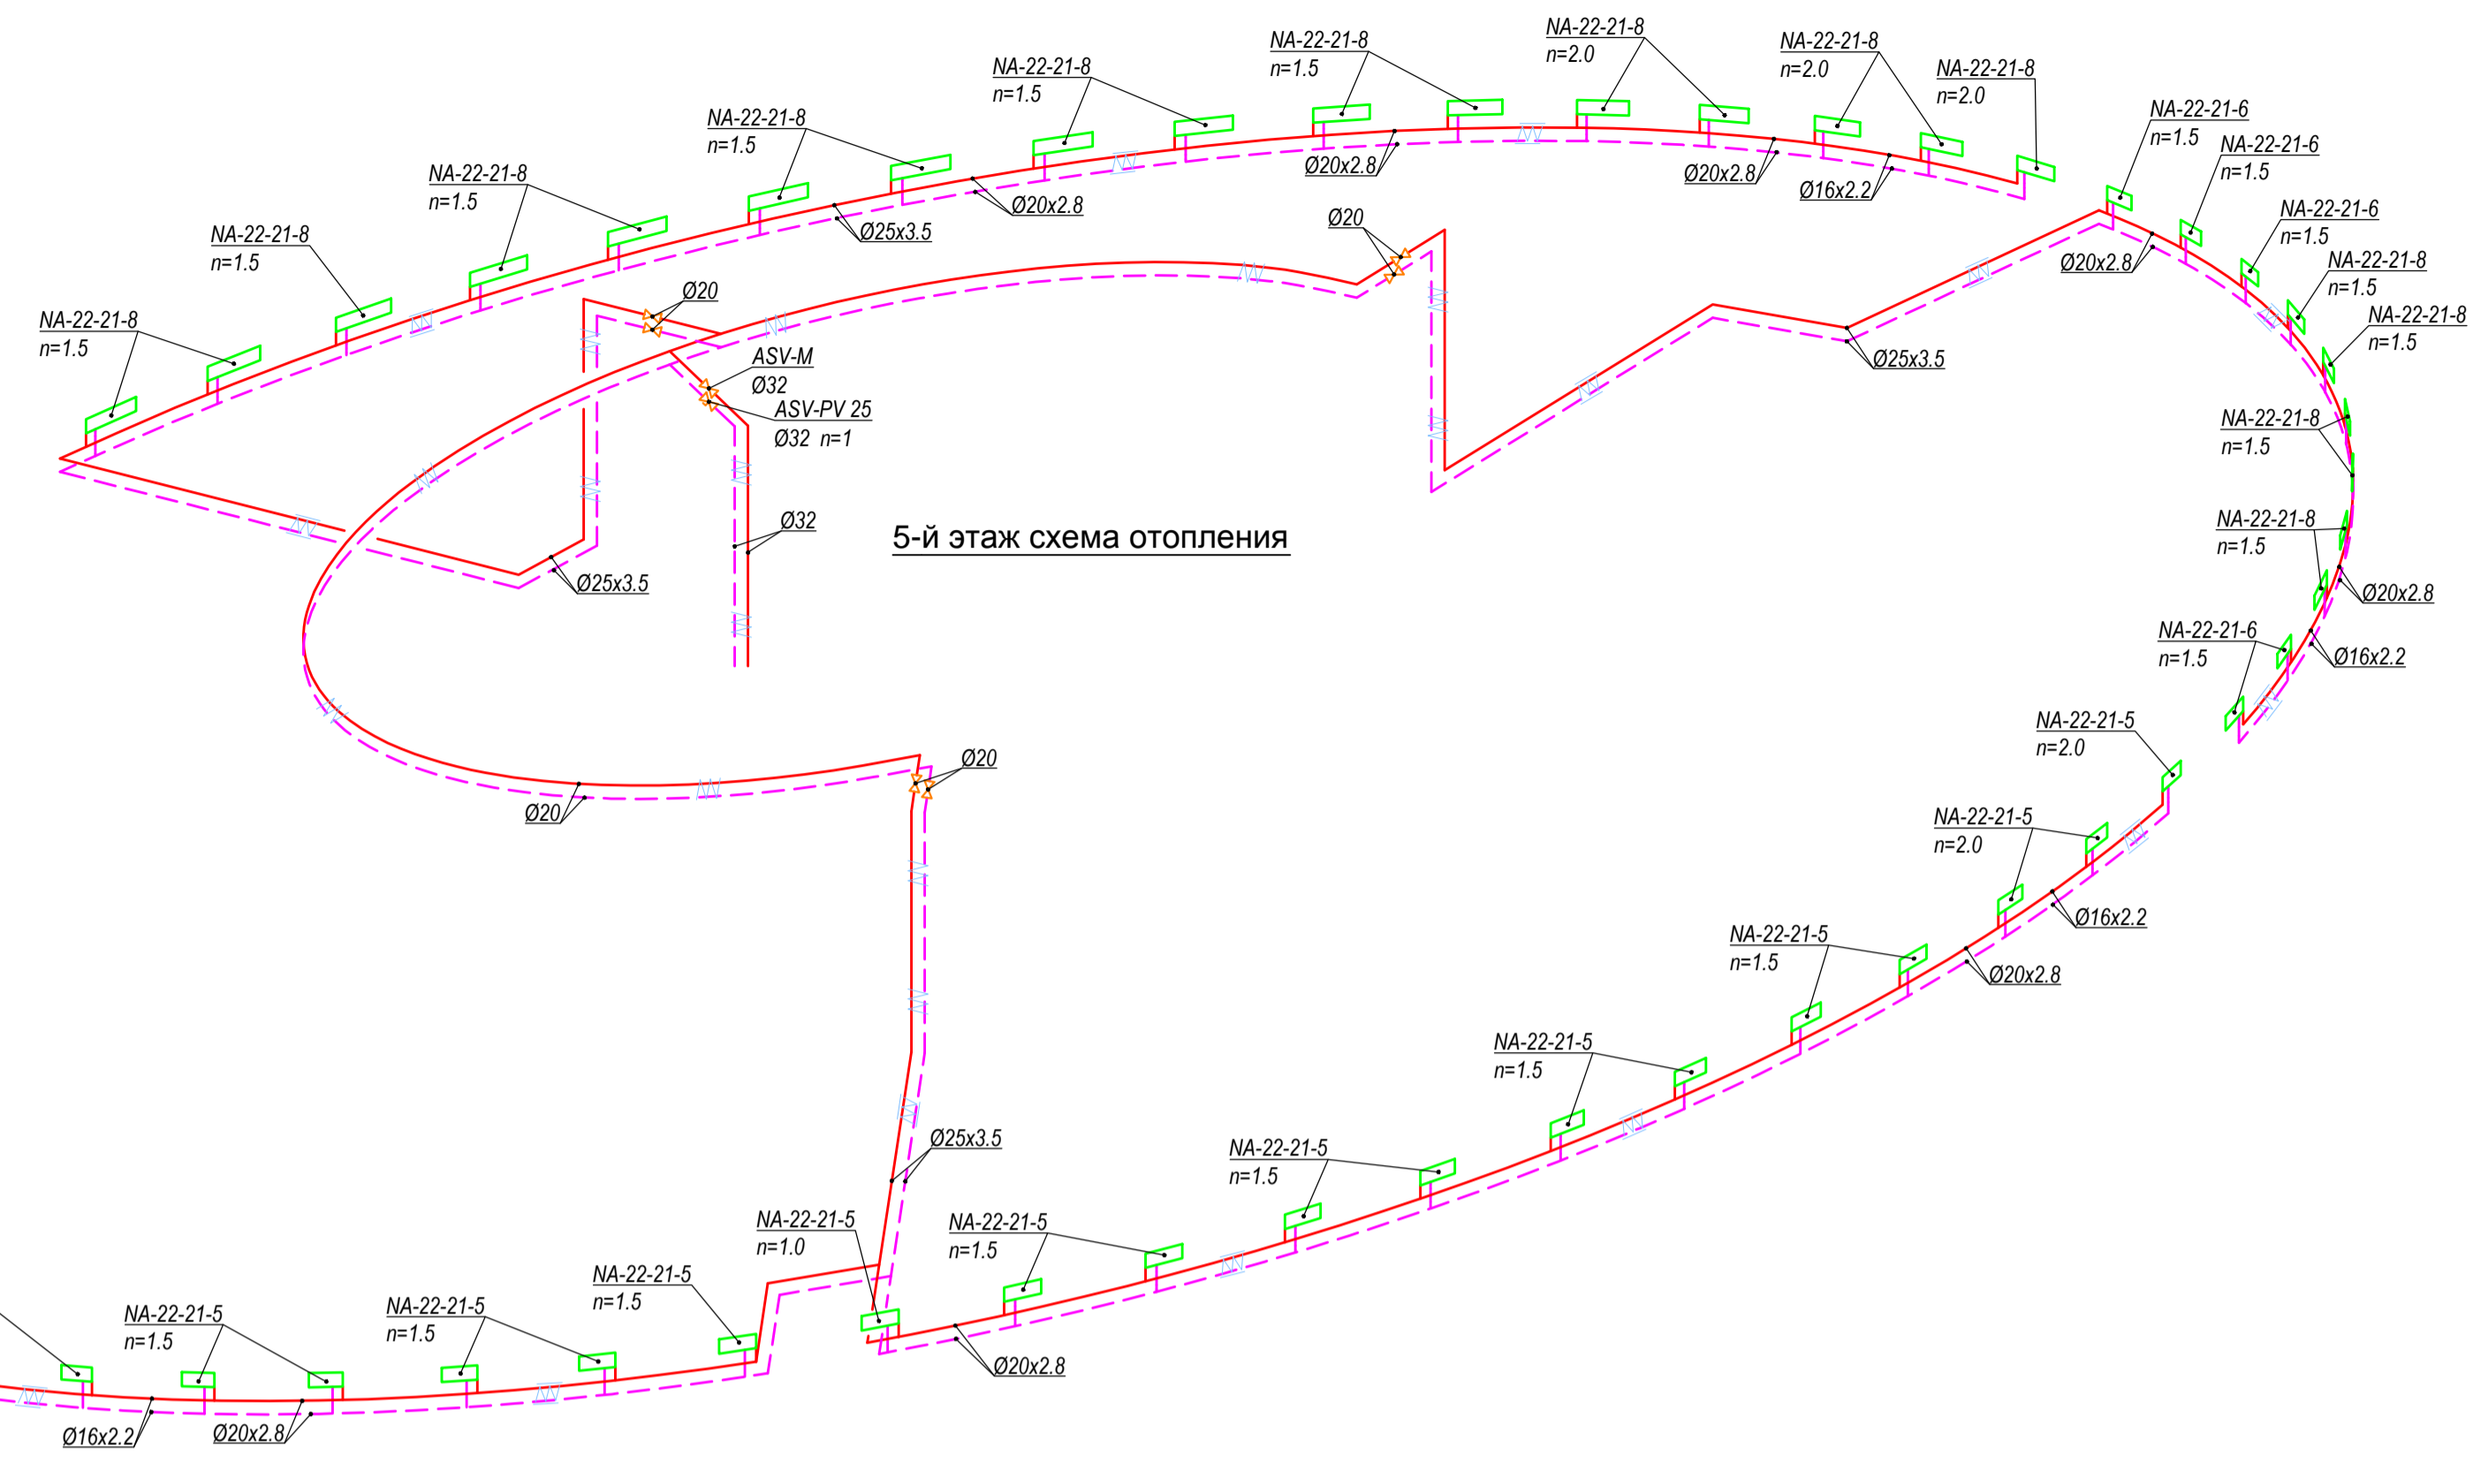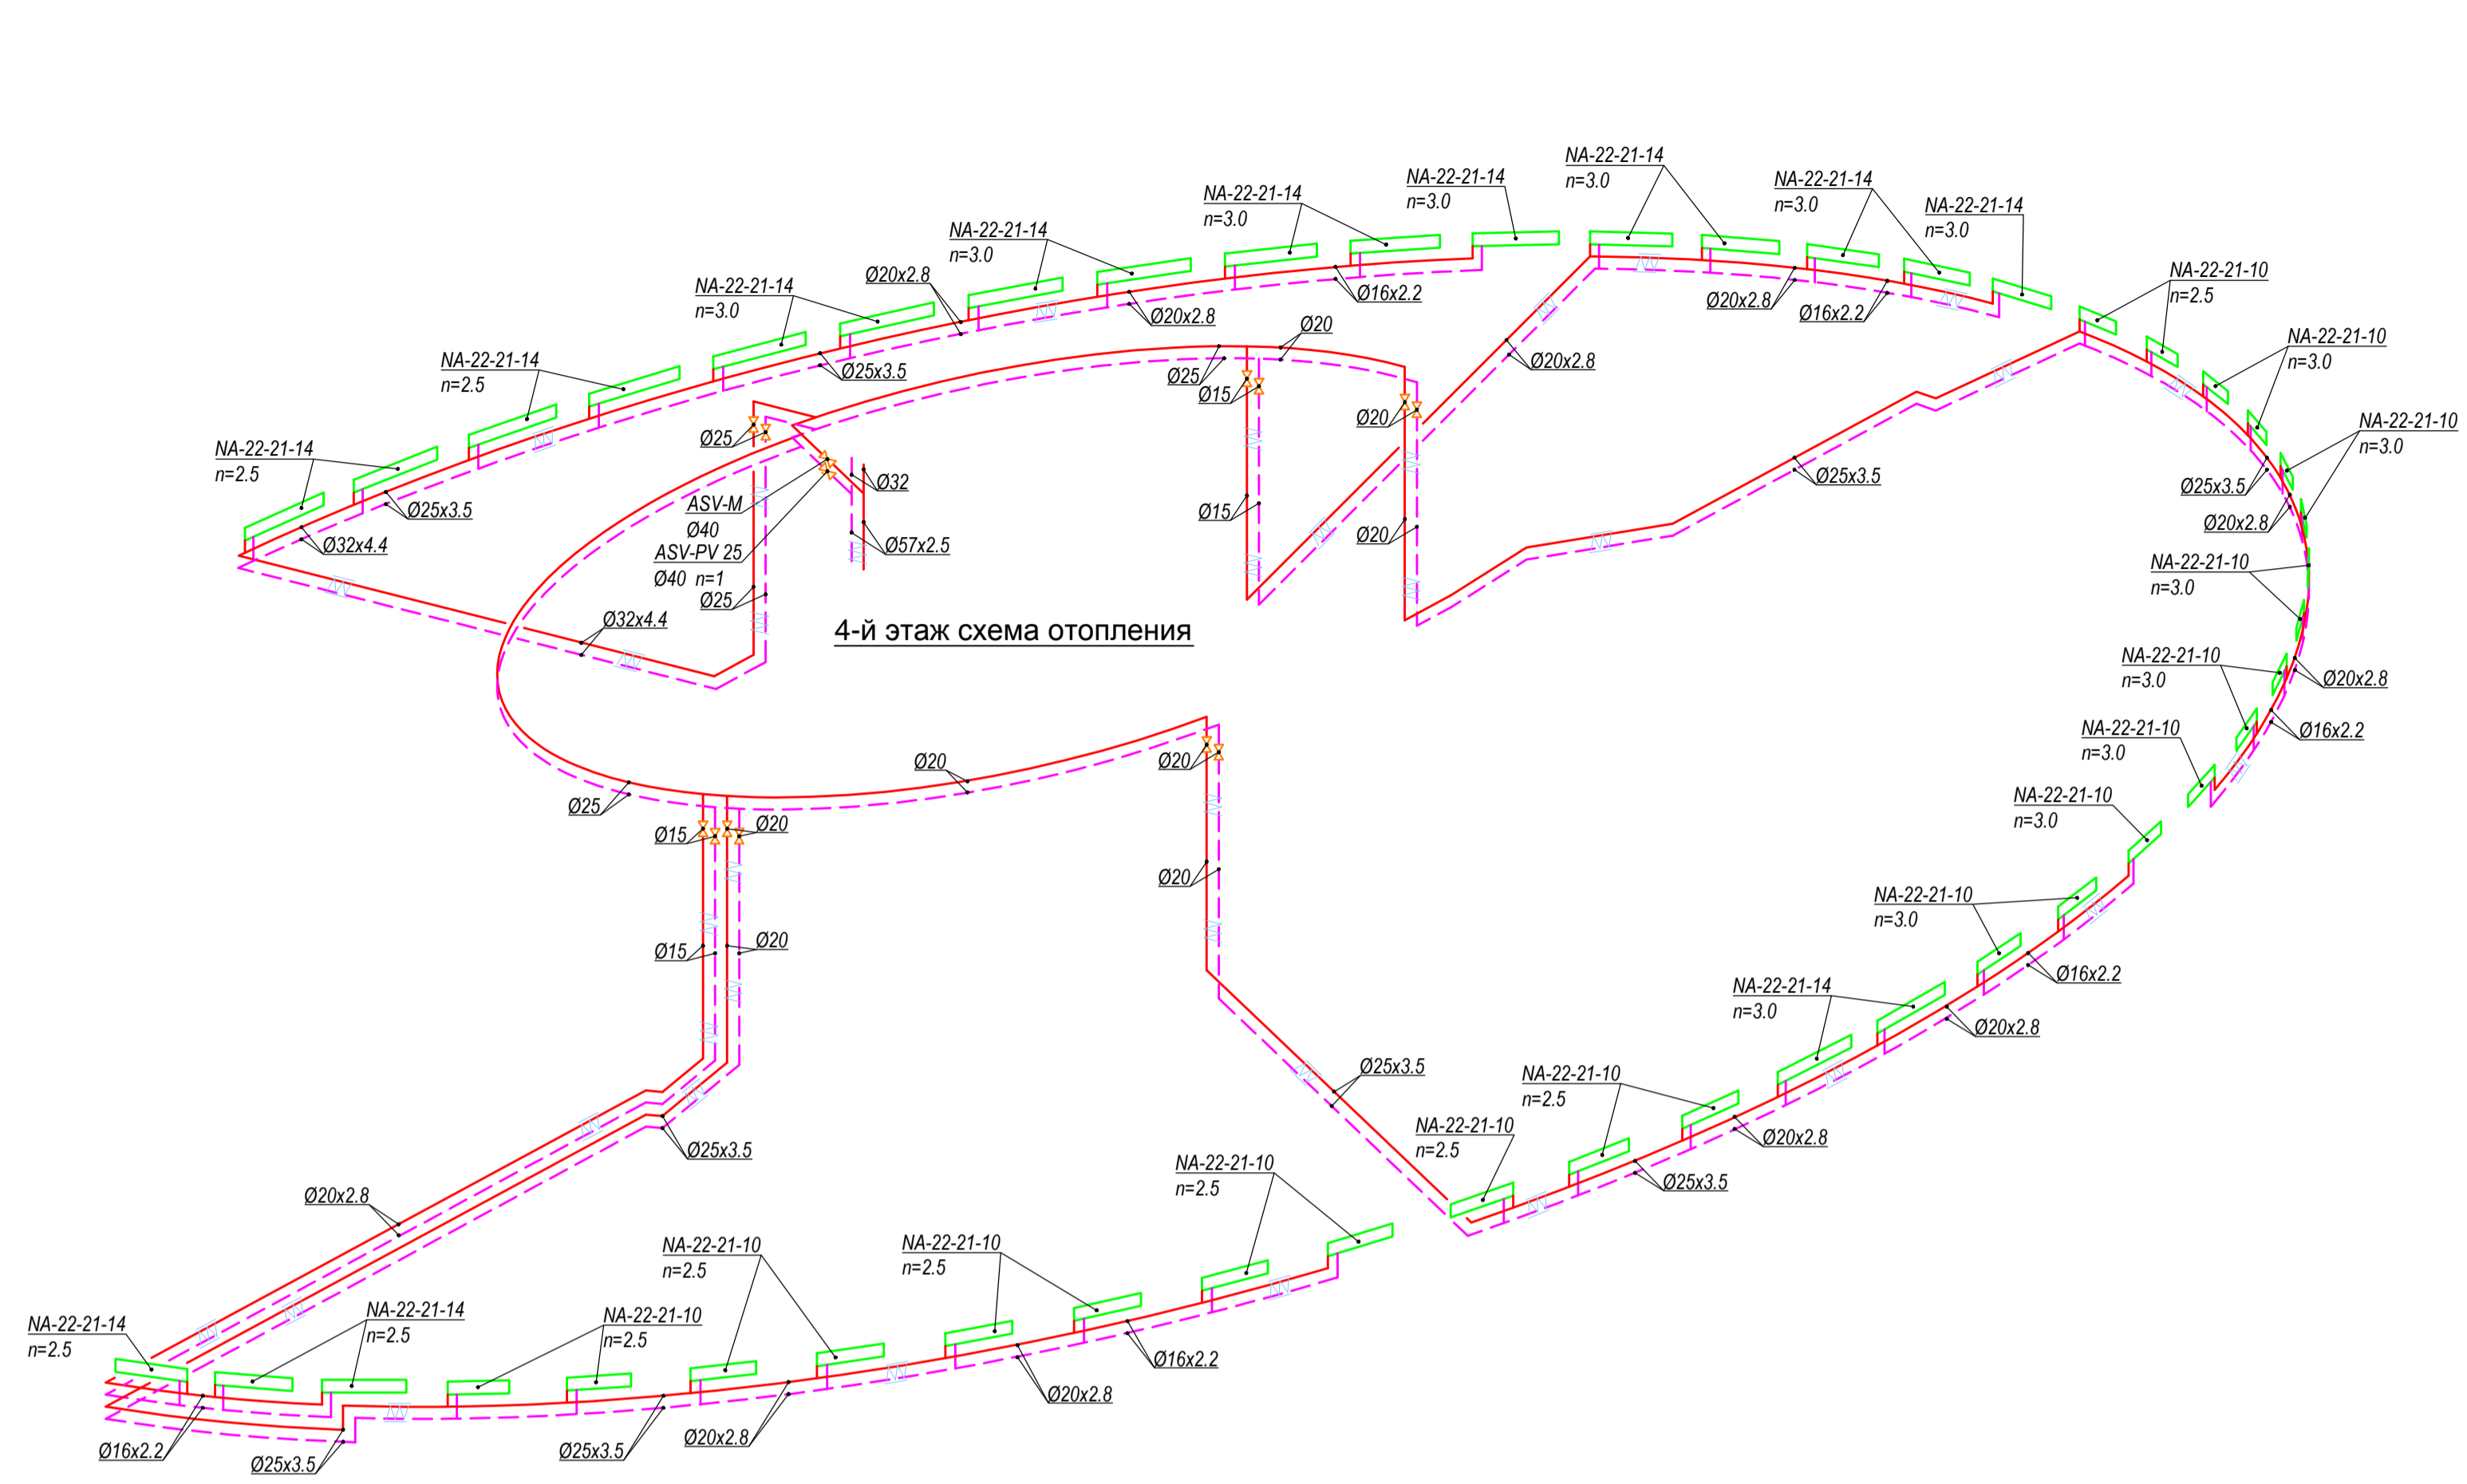

Условные обозначения

	Прибор отопления
	Подающий трубопровод 80°C
	Обратный трубопровод 60°C
	Изоляция гофротрубы
	Изоляция трубопроводов
	Клапан балансировочный
	Вентиль запорный

Имя и дата Подп. и дата Взам. инв. N

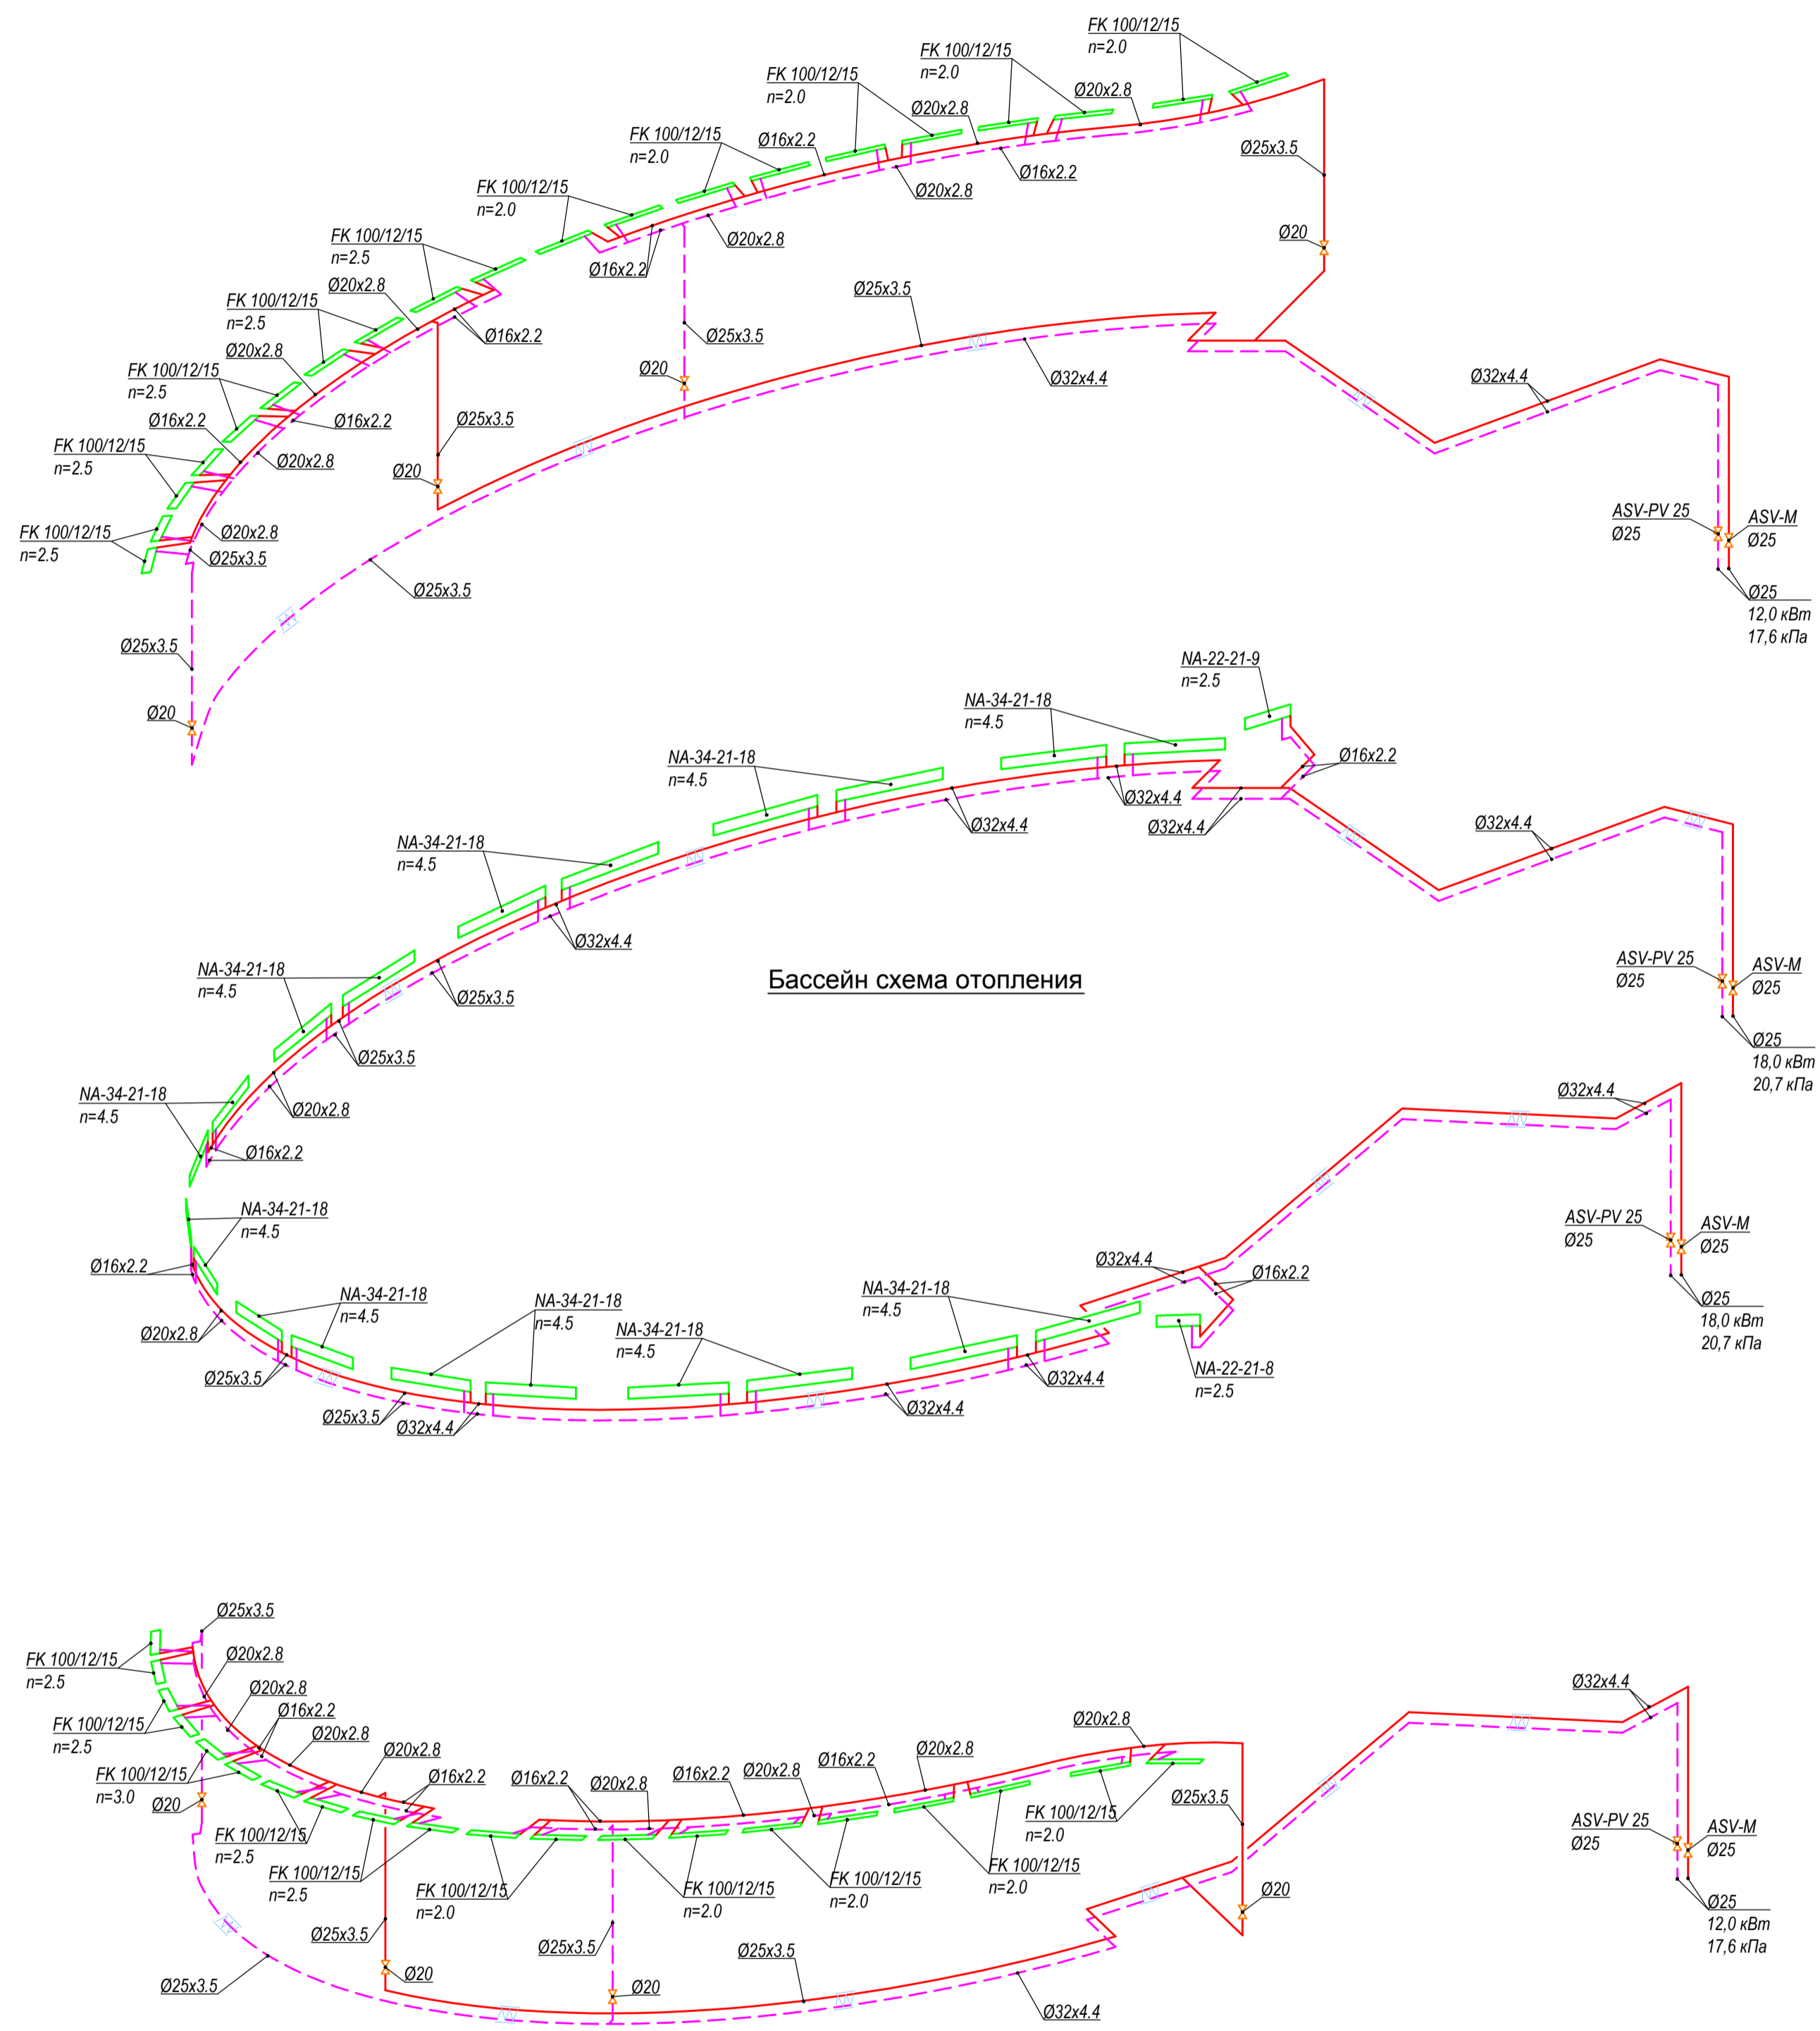

Бассейн схема отопления

Условные обозначения

	Прибор отопления
	Подающий трубопровод 80°C
	Обратный трубопровод 60°C
	Изоляция гофротрубой
	Изоляция трубопроводов
	Клапан балансировочный
	Вентиль запорный