



Tun 1

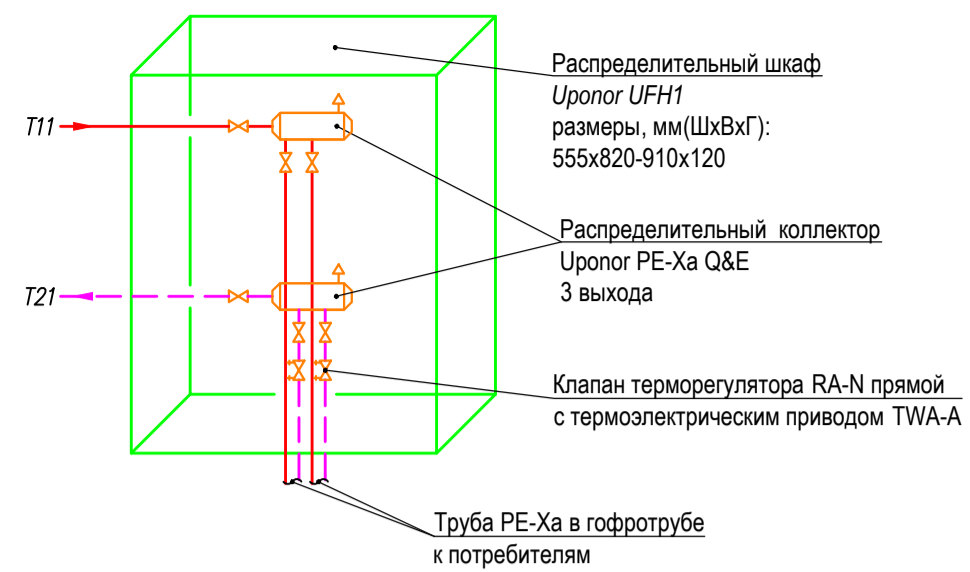

Tun 2

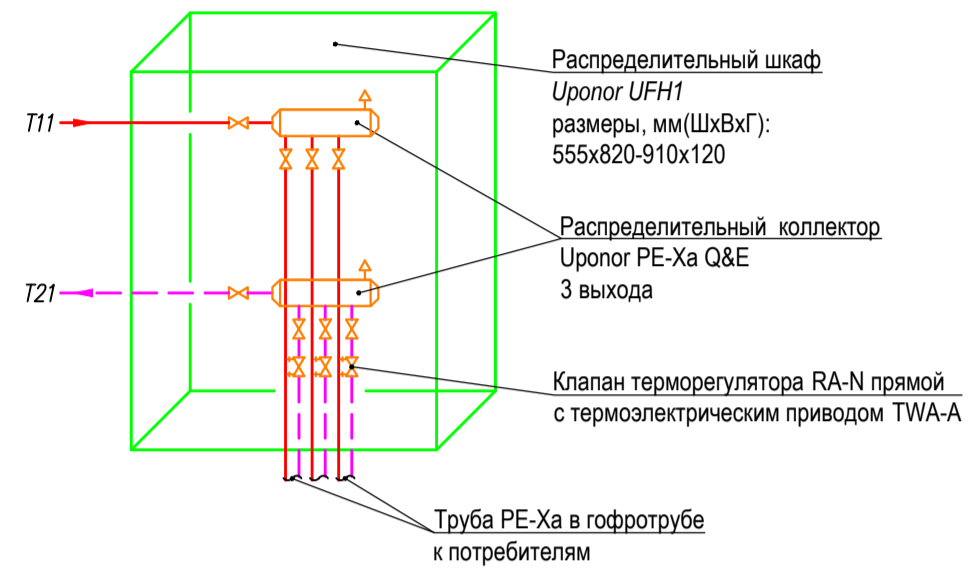


Экспликация помещений (начало)

Номер помещения	Наименование	Площадь, м²
Апартаменты в осях 1 - 5		
6.01	Прихожая	17,39
6.02	Коридор	6,07
6.03	Гостевой санузел	3,40
6.04	Хозяйственная комната	6,57
6.05	Кухня-столовая	21,35
6.06	Гостиная	37,93
6.07	Спальня 1	27,19
6.08	Санузел спальни 1	6,27
6.09	Спальня 2	25,18
6.10	Гардероб спальни 2	3,87
6.11	Санузел спальни 2	7,99

Экспликация помещений (окончание)

Номер помещения	Наименование	Площадь, м²
Апартаменты в осях 5 - 8		
6.12	Прихожая	15,55
6.13	Коридор	6,81
6.14	Гостевой санузел	3,01
6.15	Кухня-столовая	16,86
6.16	Гостиная	27,25
6.17	Спальня 1	29,34
6.18	Санузел спальни 1	6,88
6.19	Спальня 2	33,83
6.20	Гардероб спальни 2	4,04
6.21	Санузел спальни 2	8,74
Апартаменты в осях 8 - 10		
6.22	Прихожая	11,88
6.23	Гостевой санузел	2,71
6.24	Кухня-столовая	15,19
6.25	Гостиная	27,89
6.26	Спальня	25,31
6.27	Гардероб спальни	3,65
6.28	Санузел спальни	5,81
Апартаменты в осях 10 - 13		
6.29	Прихожая	13,83
6.30	Коридор	6,13
6.31	Гостевой санузел	2,71
6.32	Кухня-столовая	17,11
6.33	Гостиная	19,12
6.34	Спальня 1	26,82
6.35	Санузел спальни 1	5,20
6.36	Спальня 2	23,81
6.37	Гардероб спальни 2	3,79
6.38	Санузел спальни 2	7,13
Детская зона		
6.39	Групповая комната	106,20
6.40	Раздевальная	8,41
6.41	Комната воспитателей	19,04
6.42	МОП	4,80
6.43	Туалетная	8,58
6.44	Терраса	276,27
Помещения общего пользования		
6.45	Лифтовой холл	21,53
6.46	Коридор	50,79
6.46.1	Коридор	32,60
6.47	Лестничная клетка 1	16,72
6.48	Тамбур - шлюз	3,25
6.49	Лестничная клетка 2	16,72
6.50	Тамбур - шлюз	3,25
6.51	Мусоросборная камера	5,28
6.52	Коридор	13,20
Технические помещения		
6.53	Электрощитовая	3,42
6.54	Техническое помещение (ЭЛ)	4,00
6.55	Техническое помещение	2,78
6.56	Помещение СС	2,33
6.57	Помещение для прокладки коммуникаций (ЭЛ)	1,73
6.58	Техническое помещение (ЭЛ)	4,51

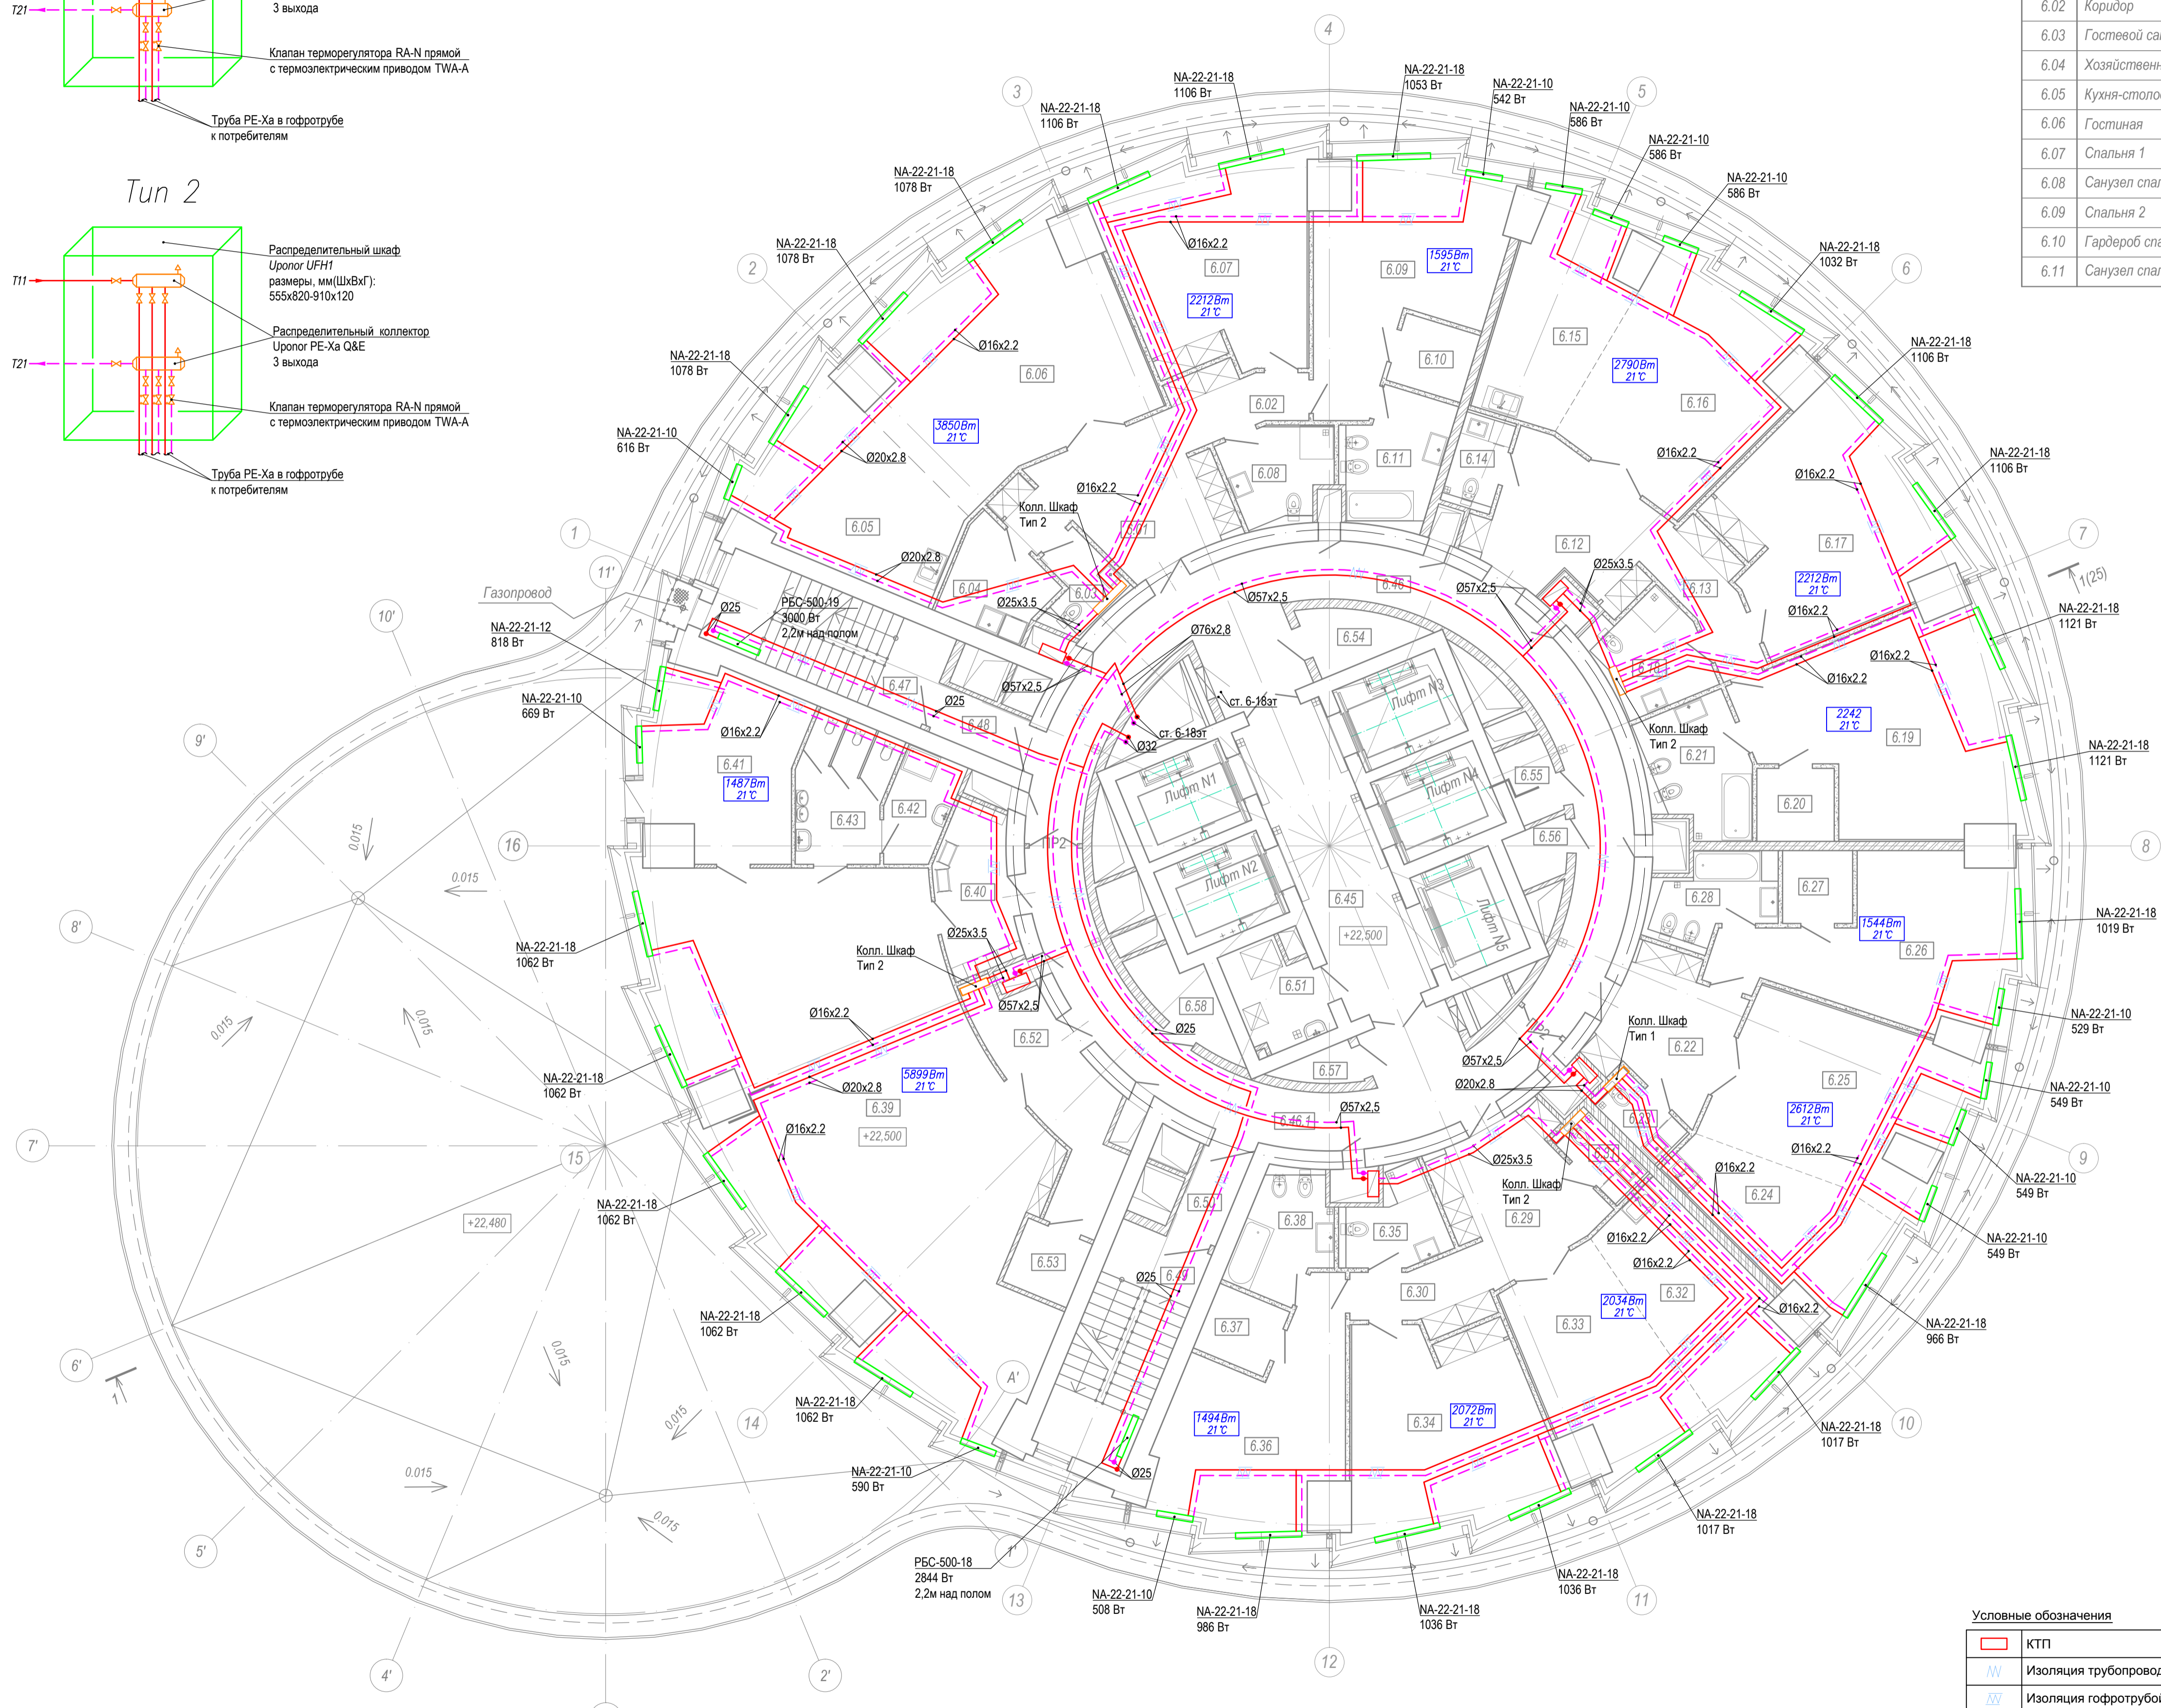


Условные обозначения

	КТП
	Изоляция трубопроводов
	Изоляция гофротрубы
	Прибор отопления
	Подающий трубопровод 80°C
	Обратный трубопровод 60°C
	Коллектор распределительный
	Клапан балансировочный
	Вентиль запорный
	Стойки отопления
	Подъемы и опуски в пределах этажа

Примечания:
 1. Трубы нанесены условно. При монтаже допускается прокладка с небольшими отступлениями.
 2. Точное размещение коллекторного шкафа, учитывающего размещение других шкафов см. в прилагаемой документации.

Имя и дата Подп. и дата Взам. инв. N

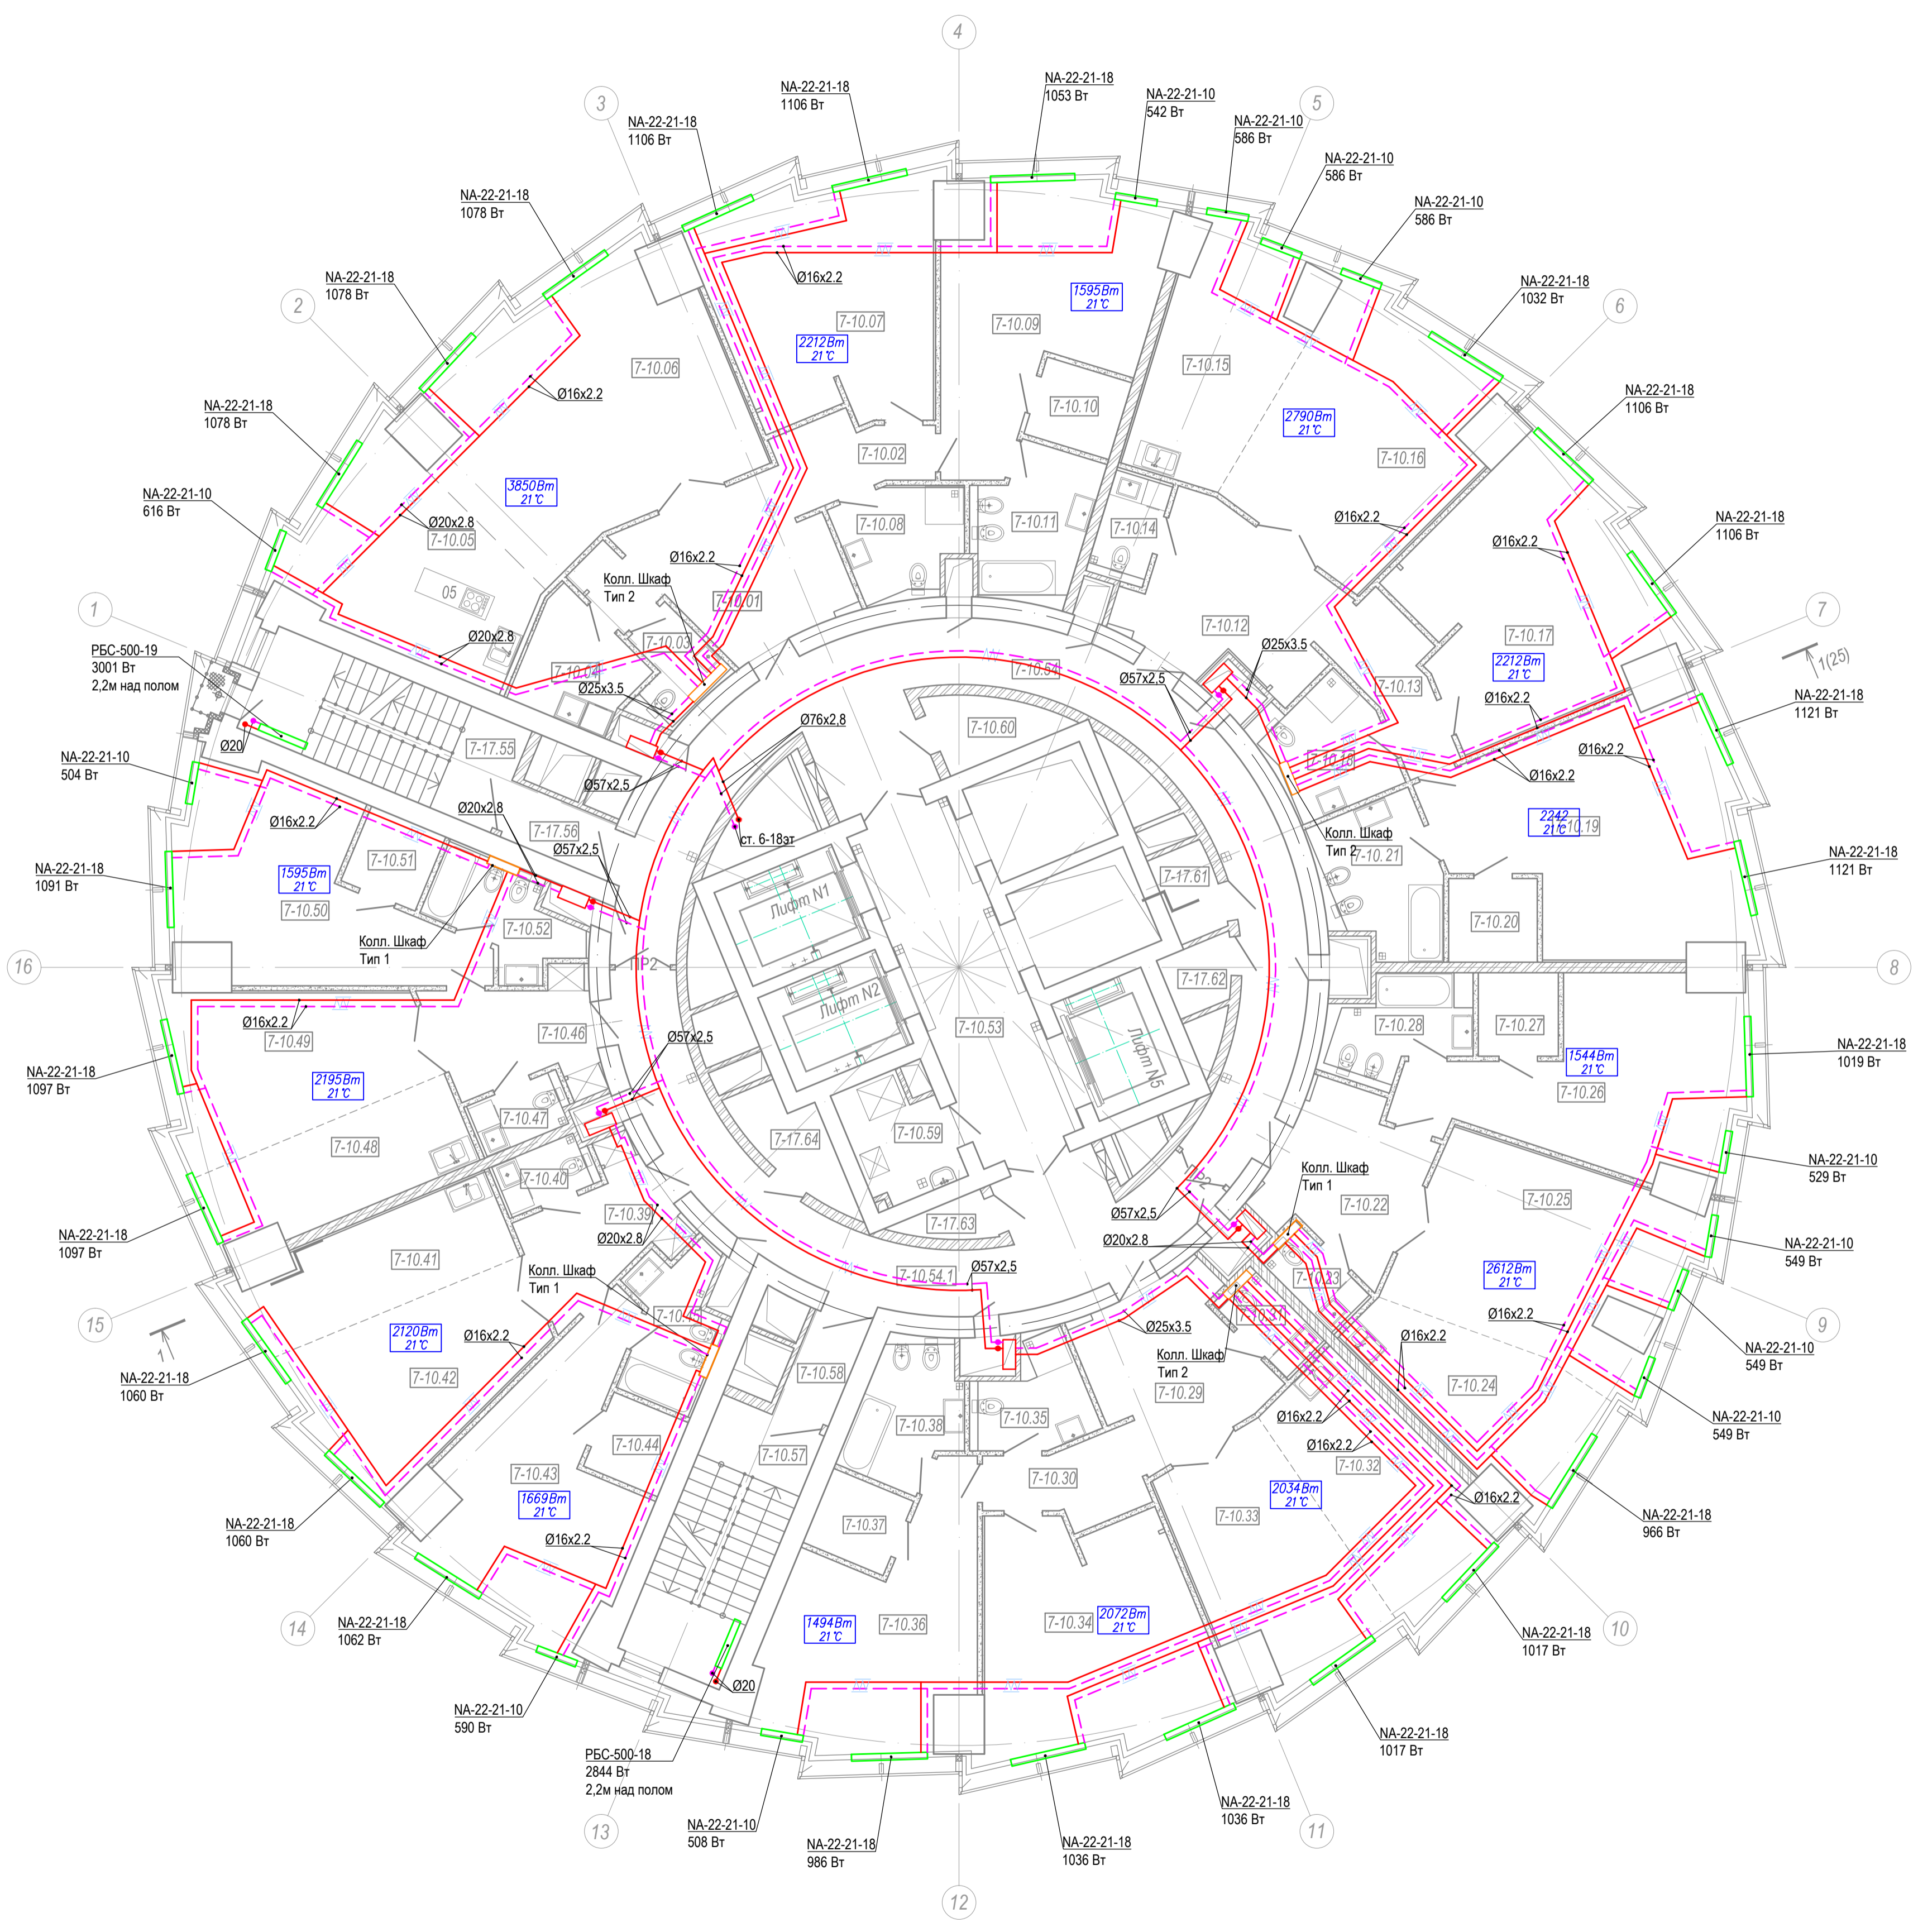


Экспликация помещений (начало)

Номер помещения	Наименование	Площадь, м²
Апартаменты в осях 1 - 5		
7-10.01	Прихожая	17,39
7-10.02	Коридор	6,07
7-10.03	Гостевой санузел	3,40
7-10.04	Хозяйственная комната	6,57
7-10.05	Кухня-столовая	21,35
7-10.06	Гостиная	37,93
7-10.07	Спальня 1	27,19
7-10.08	Санузел спальни 1	6,27
7-10.09	Спальня 2	25,18
7-10.10	Гардероб спальни 2	3,87
7-10.11	Санузел спальни 2	7,99
Апартаменты в осях 5 - 8		
7-10.12	Прихожая	15,55
7-10.13	Коридор	6,81
7-10.14	Гостевой санузел	3,01
7-10.15	Кухня-столовая	16,86
7-10.16	Гостиная	27,25
7-10.17	Спальня 1	29,34
7-10.18	Санузел спальни 1	6,88
7-10.19	Спальня 2	33,83
7-10.20	Гардероб спальни 2	4,04
7-10.21	Санузел спальни 2	8,74
Апартаменты в осях 8 - 10		
7-10.22	Прихожая	11,88
7-10.23	Гостевой санузел	2,71
7-10.24	Кухня-столовая	15,19
7-10.25	Гостиная	27,89
7-10.26	Спальня	25,31
7-10.27	Гардероб спальни	3,65
7-10.28	Санузел спальни	5,81
Апартаменты в осях 10 - 13		
7-10.29	Прихожая	13,83
7-10.30	Коридор	6,13
7-10.31	Гостевой санузел	2,71
7-10.32	Кухня-столовая	17,11
7-10.33	Гостиная	19,12
7-10.34	Спальня 1	26,82
7-10.35	Санузел спальни 1	5,20
7-10.36	Спальня 2	23,81
7-10.37	Гардероб спальни 2	3,79
7-10.38	Санузел спальни 2	7,13


(окончание)

Номер помещения	Наименование	Площадь, м²
Апартаменты в осях 13 - 15		
7-10.39	Прихожая	8,96
7-10.40	Гостевой санузел	2,54
7-10.41	Кухня-столовая	13,37
7-10.42	Гостиная	19,18
7-10.43	Спальня	24,42
7-10.44	Гардероб спальни	3,51
7-10.45	Санузел спальни	6,18
Апартаменты в осях 15 - 1		
7-10.46	Прихожая	8,96
7-10.47	Гостевой санузел	2,54
7-10.48	Кухня-столовая	13,29
7-10.49	Гостиная	19,43
7-10.50	Спальня	24,16
7-10.51	Гардероб спальни	3,51
7-10.52	Санузел спальни	6,18
Помещения общего пользования		
7-10.53	Лифтовой холл	21,53
7-10.54	Коридор	50,79
7-10.54.1	Коридор	32,60
7-10.55	Лестничная клетка 1	16,72
7-10.56	Тамбур - шлюз	3,25
7-10.57	Лестничная клетка 2	16,72
7-10.58	Тамбур - шлюз	3,25
7-10.59	Мусоросборная камера	5,28
Технические помещения		
7-10.60	Техническое помещение (ЭЛ)	4,00
7-10.61	Техническое помещение	2,78
7-10.62	Помещение СС	2,33
7-10.63	Помещение для прокладки коммуникаций (ЭЛ)	1,73
7-10.64	Техническое помещение (ЭЛ)	4,51

Tun 2

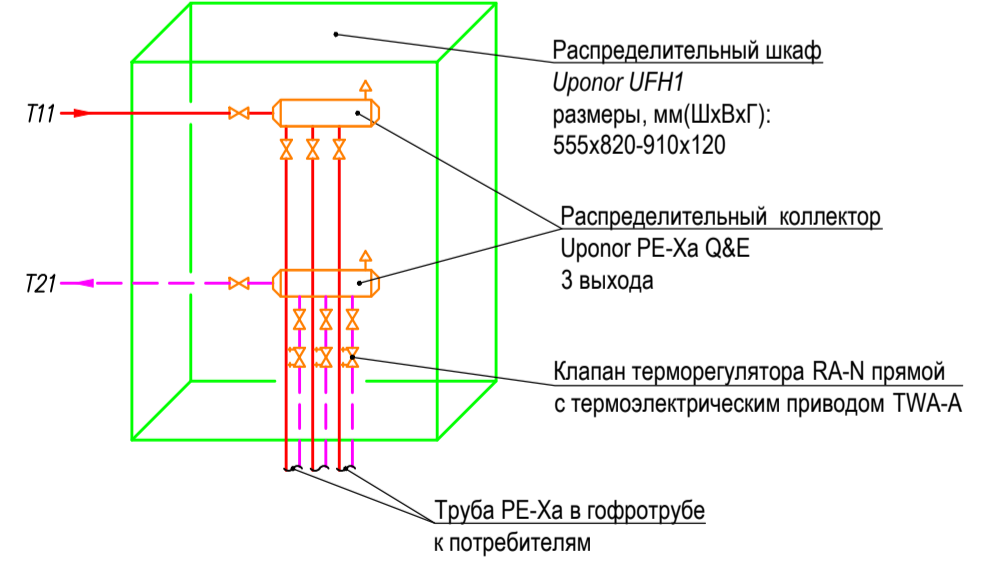


Tun 1

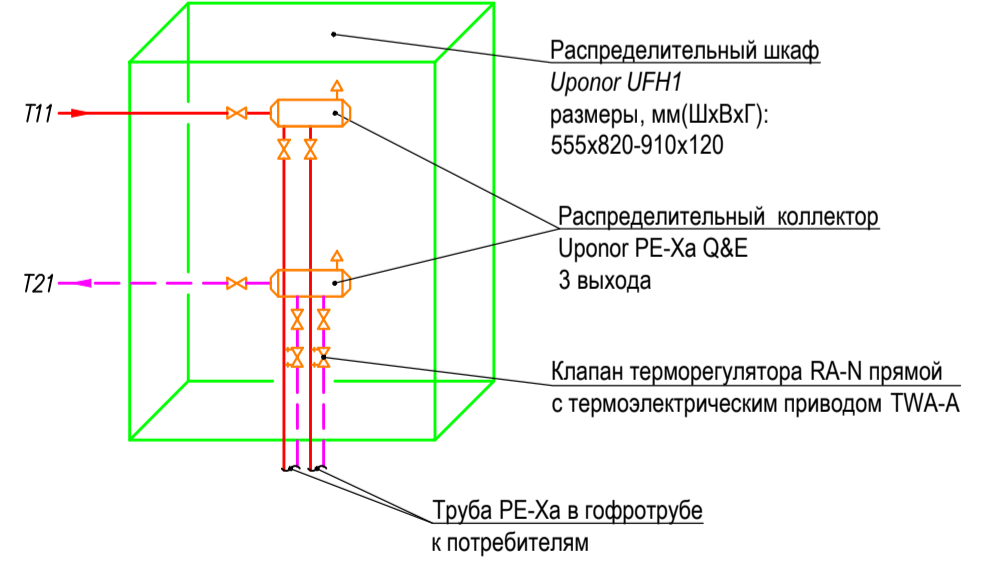

Условные обозначения

	КТП
	Изоляция трубопроводов
	Изоляция гофротрубы
	Прибор отопления
	Подающий трубопровод 80°C
	Обратный трубопровод 60°C
	Коллектор распределительный
	Клапан балансировочный
	Вентиль запорный
	Стойки отопления
	Подъемы и опуски в пределах этажа

Примечания:
 1. Трубы нанесены условно. При монтаже допускается прокладка с небольшими отступлениями.
 2. Точное размещение коллекторного шкафа, учитывающего размещение других шкафов см. в прилагаемой документации.


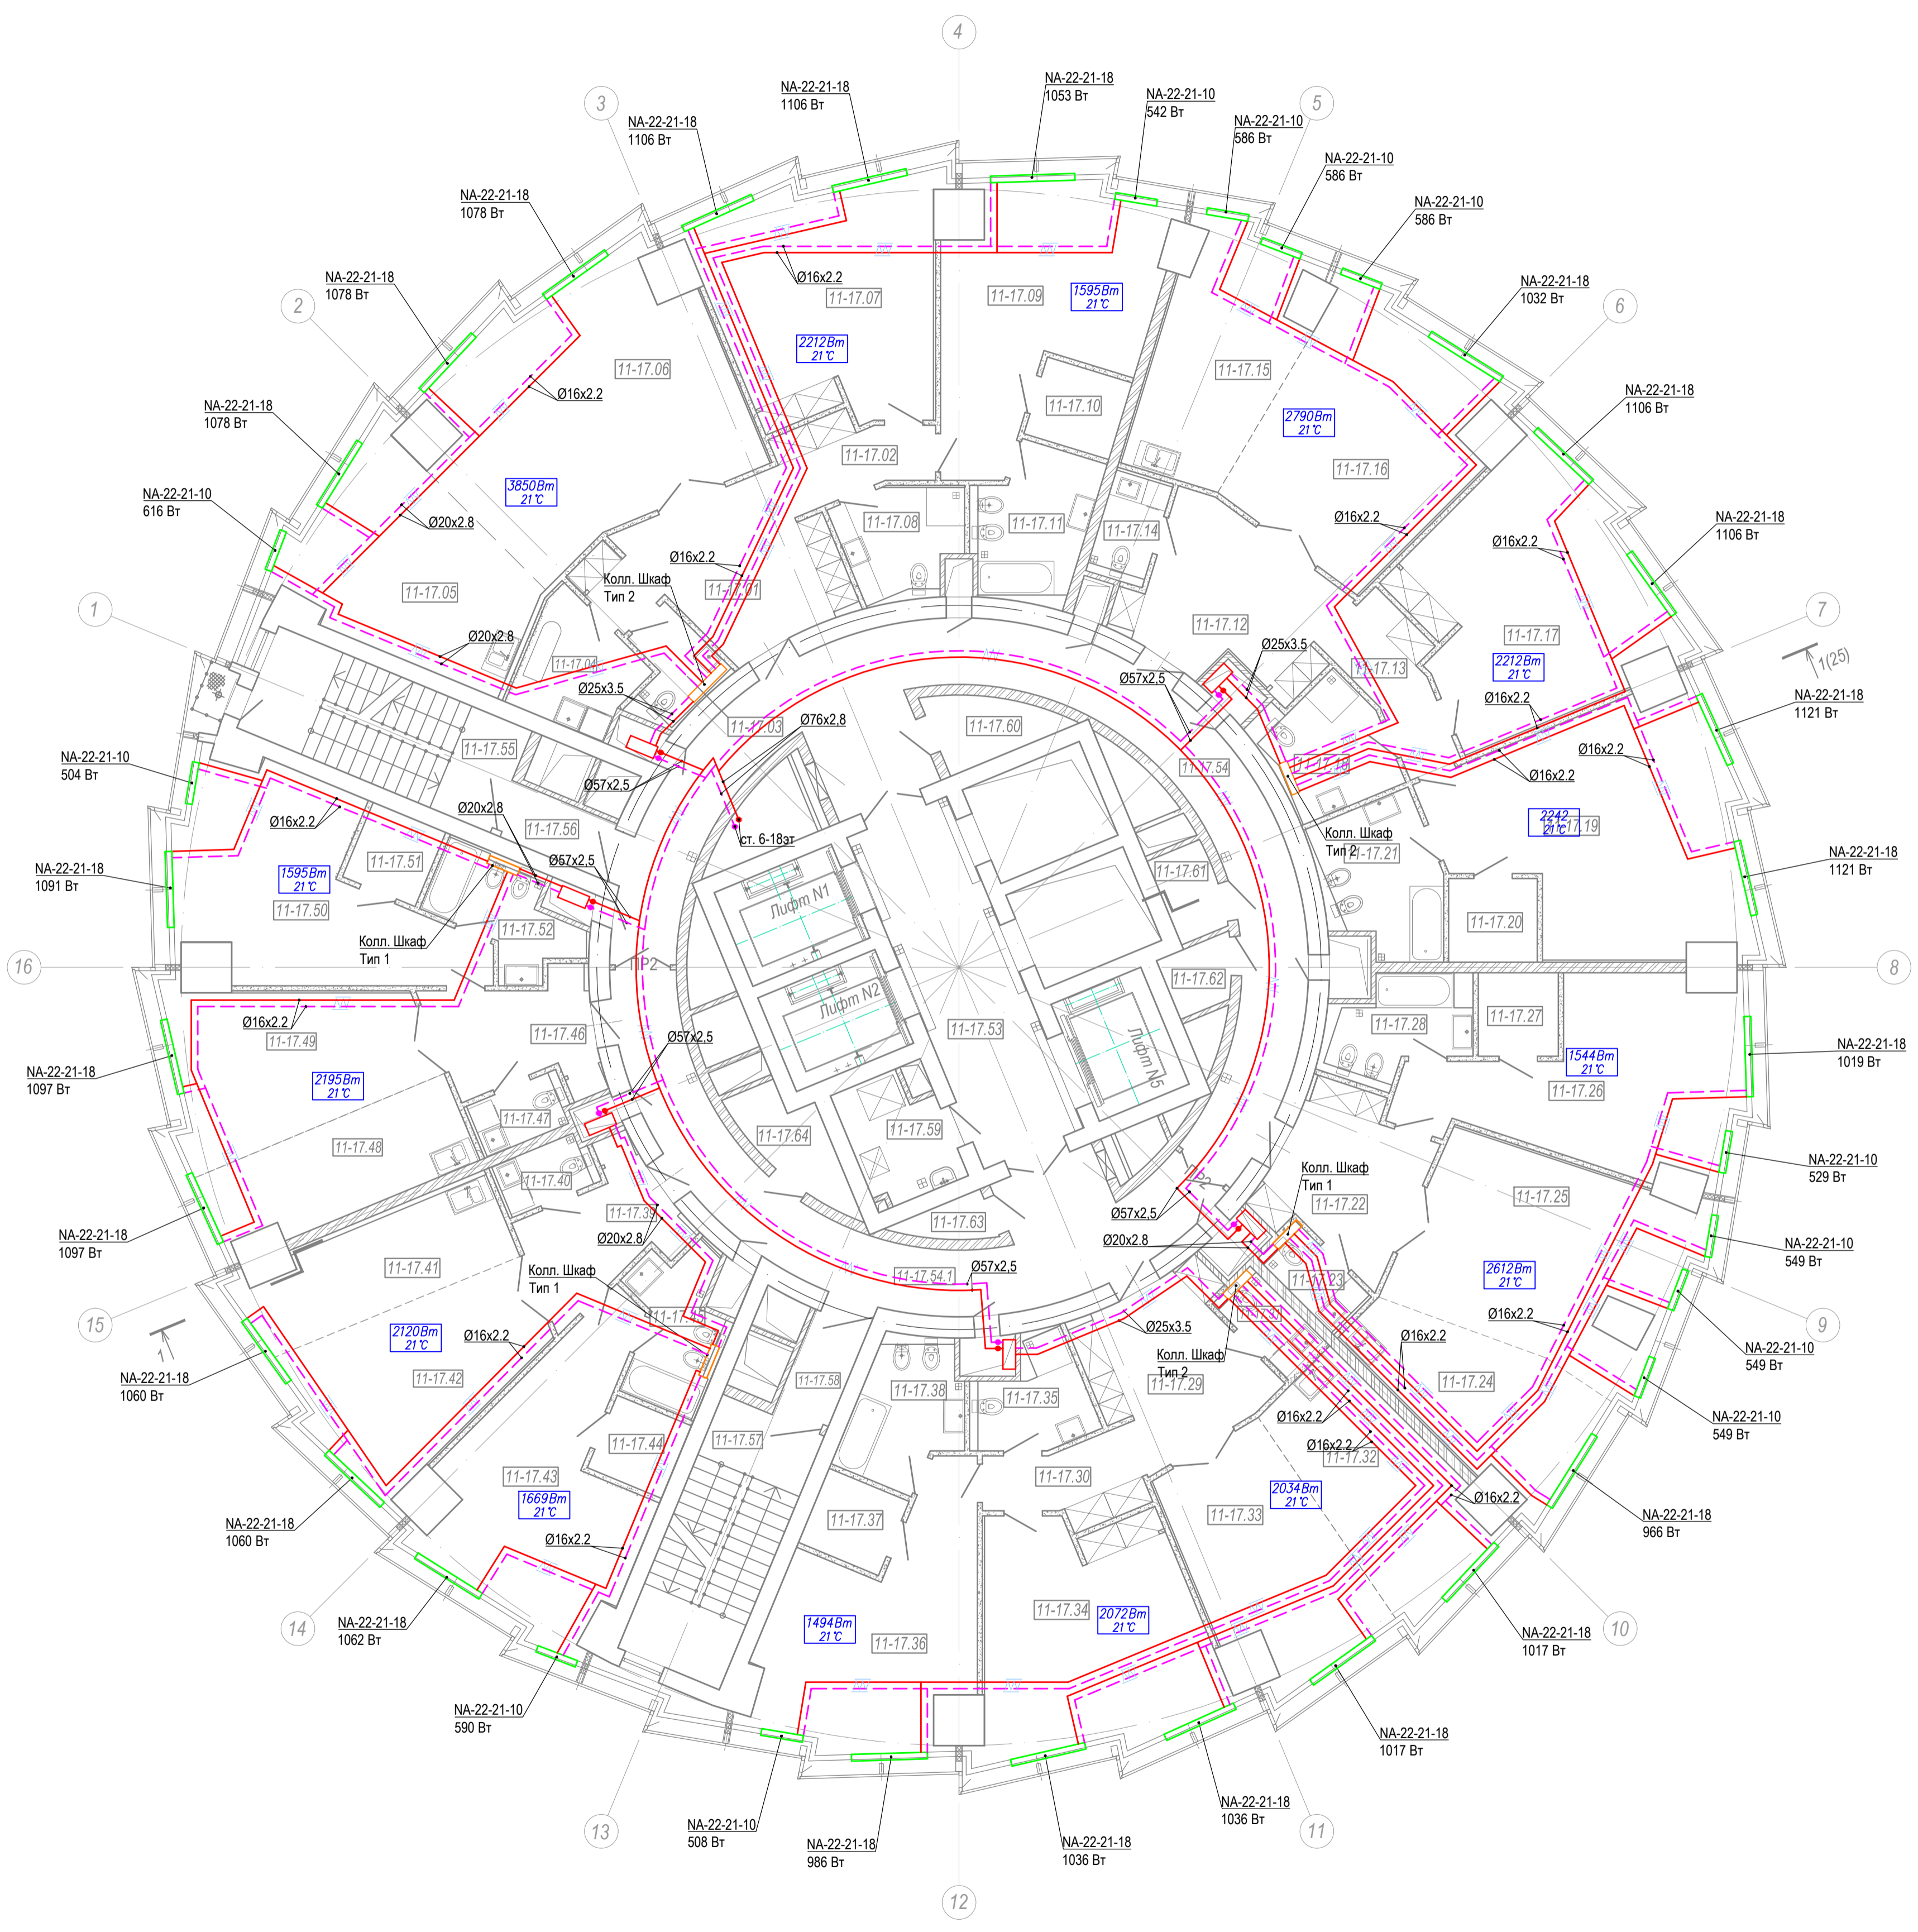


Экспликация помещений (начало)

Номер помещения	Наименование	Площадь, м²
Апартаменты в осях 1 - 5		
11-17.01	Прихожая	17,38
11-17.02	Коридор	6,07
11-17.03	Гостевой санузел	3,40
11-17.04	Хозяйственная комната	6,82
11-17.05	Кухня-столовая	21,84
11-17.06	Гостиная	38,00
11-17.07	Спальня 1	27,33
11-17.08	Санузел спальни 1	6,27
11-17.09	Спальня 2	25,25
11-17.10	Гардероб спальни 2	3,87
11-17.11	Санузел спальни 2	7,99
Апартаменты в осях 5 - 8		
11-17.12	Прихожая	15,58
11-17.13	Коридор	6,81
11-17.14	Гостевой санузел	3,01
11-17.15	Кухня-столовая	16,86
11-17.16	Гостиная	27,25
11-17.17	Спальня 1	29,34
11-17.18	Санузел спальни 1	6,88
11-17.19	Спальня 2	33,83
11-17.20	Гардероб спальни 2	4,04
11-17.21	Санузел спальни 2	8,74
Апартаменты в осях 8 - 10		
11-17.22	Прихожая	11,88
11-17.23	Гостевой санузел	2,71
11-17.24	Кухня-столовая	15,27
11-17.25	Гостиная	28,26
11-17.26	Спальня	25,31
11-17.27	Гардероб спальни	3,65
11-17.28	Санузел спальни	5,81
Апартаменты в осях 10 - 13		
11-17.29	Прихожая	13,89
11-17.30	Коридор	6,13
11-17.31	Гостевой санузел	2,71
11-17.32	Кухня-столовая	17,11
11-17.33	Гостиная	19,18
11-17.34	Спальня 1	26,88
11-17.35	Санузел спальни 1	5,20
11-17.36	Спальня 2	24,34
11-17.37	Гардероб спальни 2	3,79
11-17.38	Санузел спальни 2	7,40


(окончание)

Номер помещения	Наименование	Площадь, м²
Апартаменты в осях 13 - 15		
11-17.39	Прихожая	8,96
11-17.40	Гостевой санузел	2,54
11-17.41	Кухня-столовая	13,60
11-17.42	Гостиная	19,18
11-17.43	Спальня	25,24
11-17.44	Гардероб спальни	3,43
11-17.45	Санузел спальни	6,29
Апартаменты в осях 15 - 1		
11-17.46	Прихожая	8,96
11-17.47	Гостевой санузел	2,54
11-17.48	Кухня-столовая	13,29
11-17.49	Гостиная	19,49
11-17.50	Спальня	24,83
11-17.51	Гардероб спальни	3,43
11-17.52	Санузел спальни	6,29
Помещения общего пользования		
11-17.53	Лифтовой холл	21,53
11-17.54	Коридор	50,79
11-17.54.1	Коридор	32,60
11-17.55	Лестничная клетка 1	16,72
11-17.56	Тамбур - шлюз	3,25
11-17.57	Лестничная клетка 2	16,72
11-17.58	Тамбур - шлюз	3,25
11-17.59	Мусоросорборная камера	5,28
Технические помещения		
11-17.60	Техническое помещение (ЭЛ)	4,00
11-17.61	Техническое помещение	2,78
11-17.62	Помещение СС	2,33
11-17.63	Помещение для прокладки коммуникаций (ЭЛ)	1,73
11-17.64	Техническое помещение (ЭЛ)	4,51

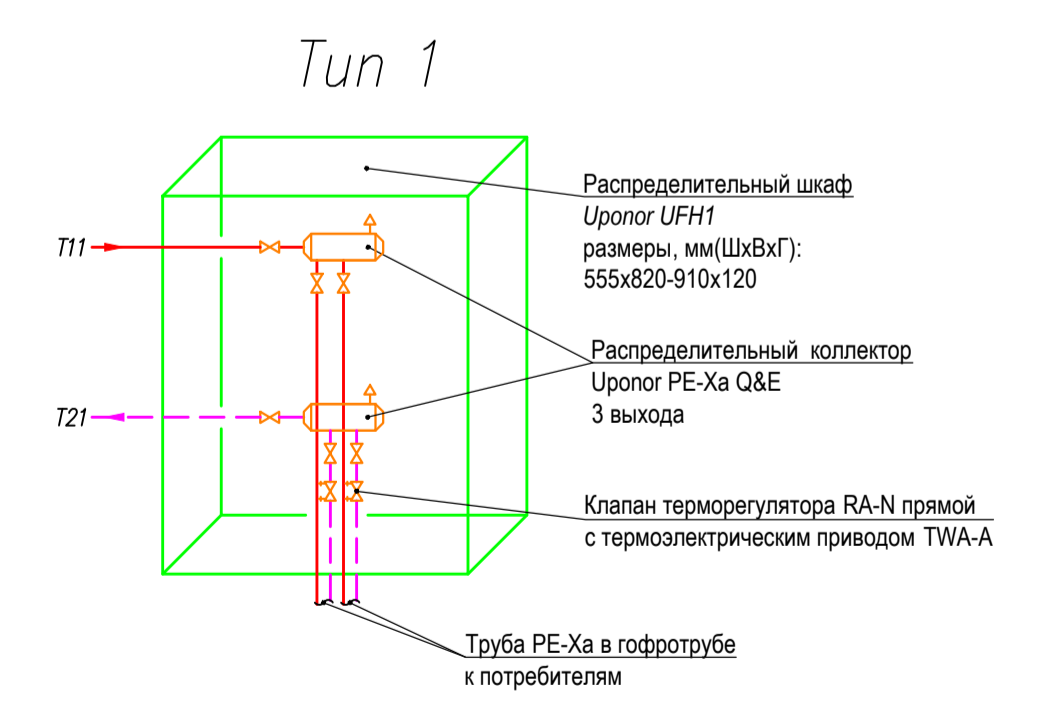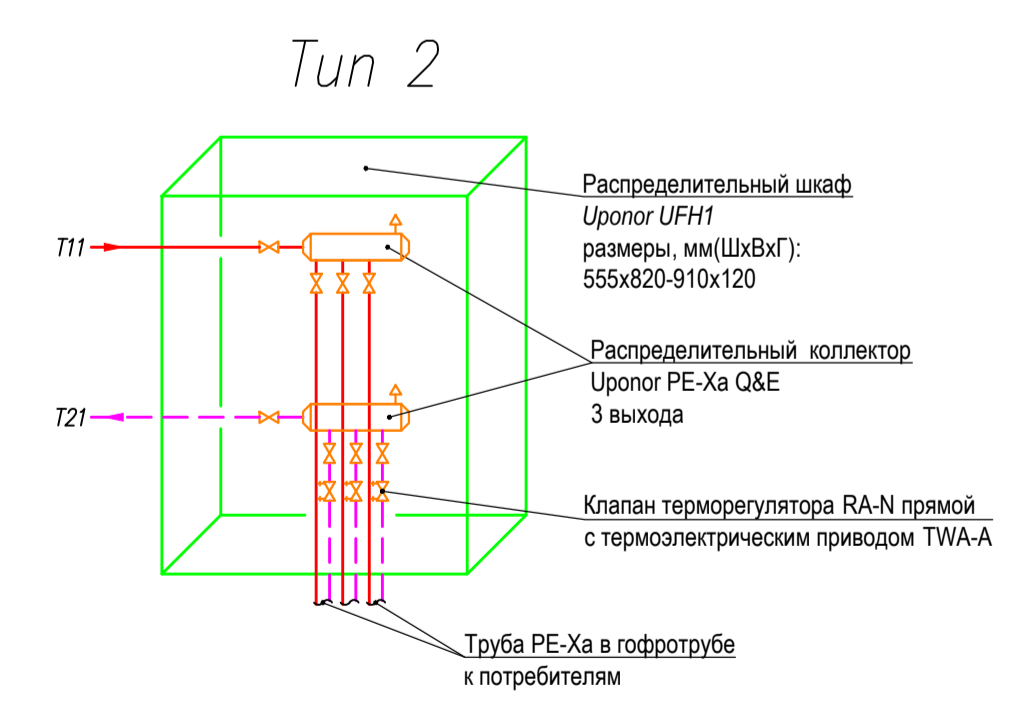

Условные обозначения

	КТП
	Изоляция трубопроводов
	Изоляция гофротрубой
	Прибор отопления
	Подающий трубопровод 80°C
	Обратный трубопровод 60°C
	Коллектор распределительный
	Клапан балансировочный
	Вентиль запорный
	Стойки отопления
	Подъемы и опуски в пределах этажа

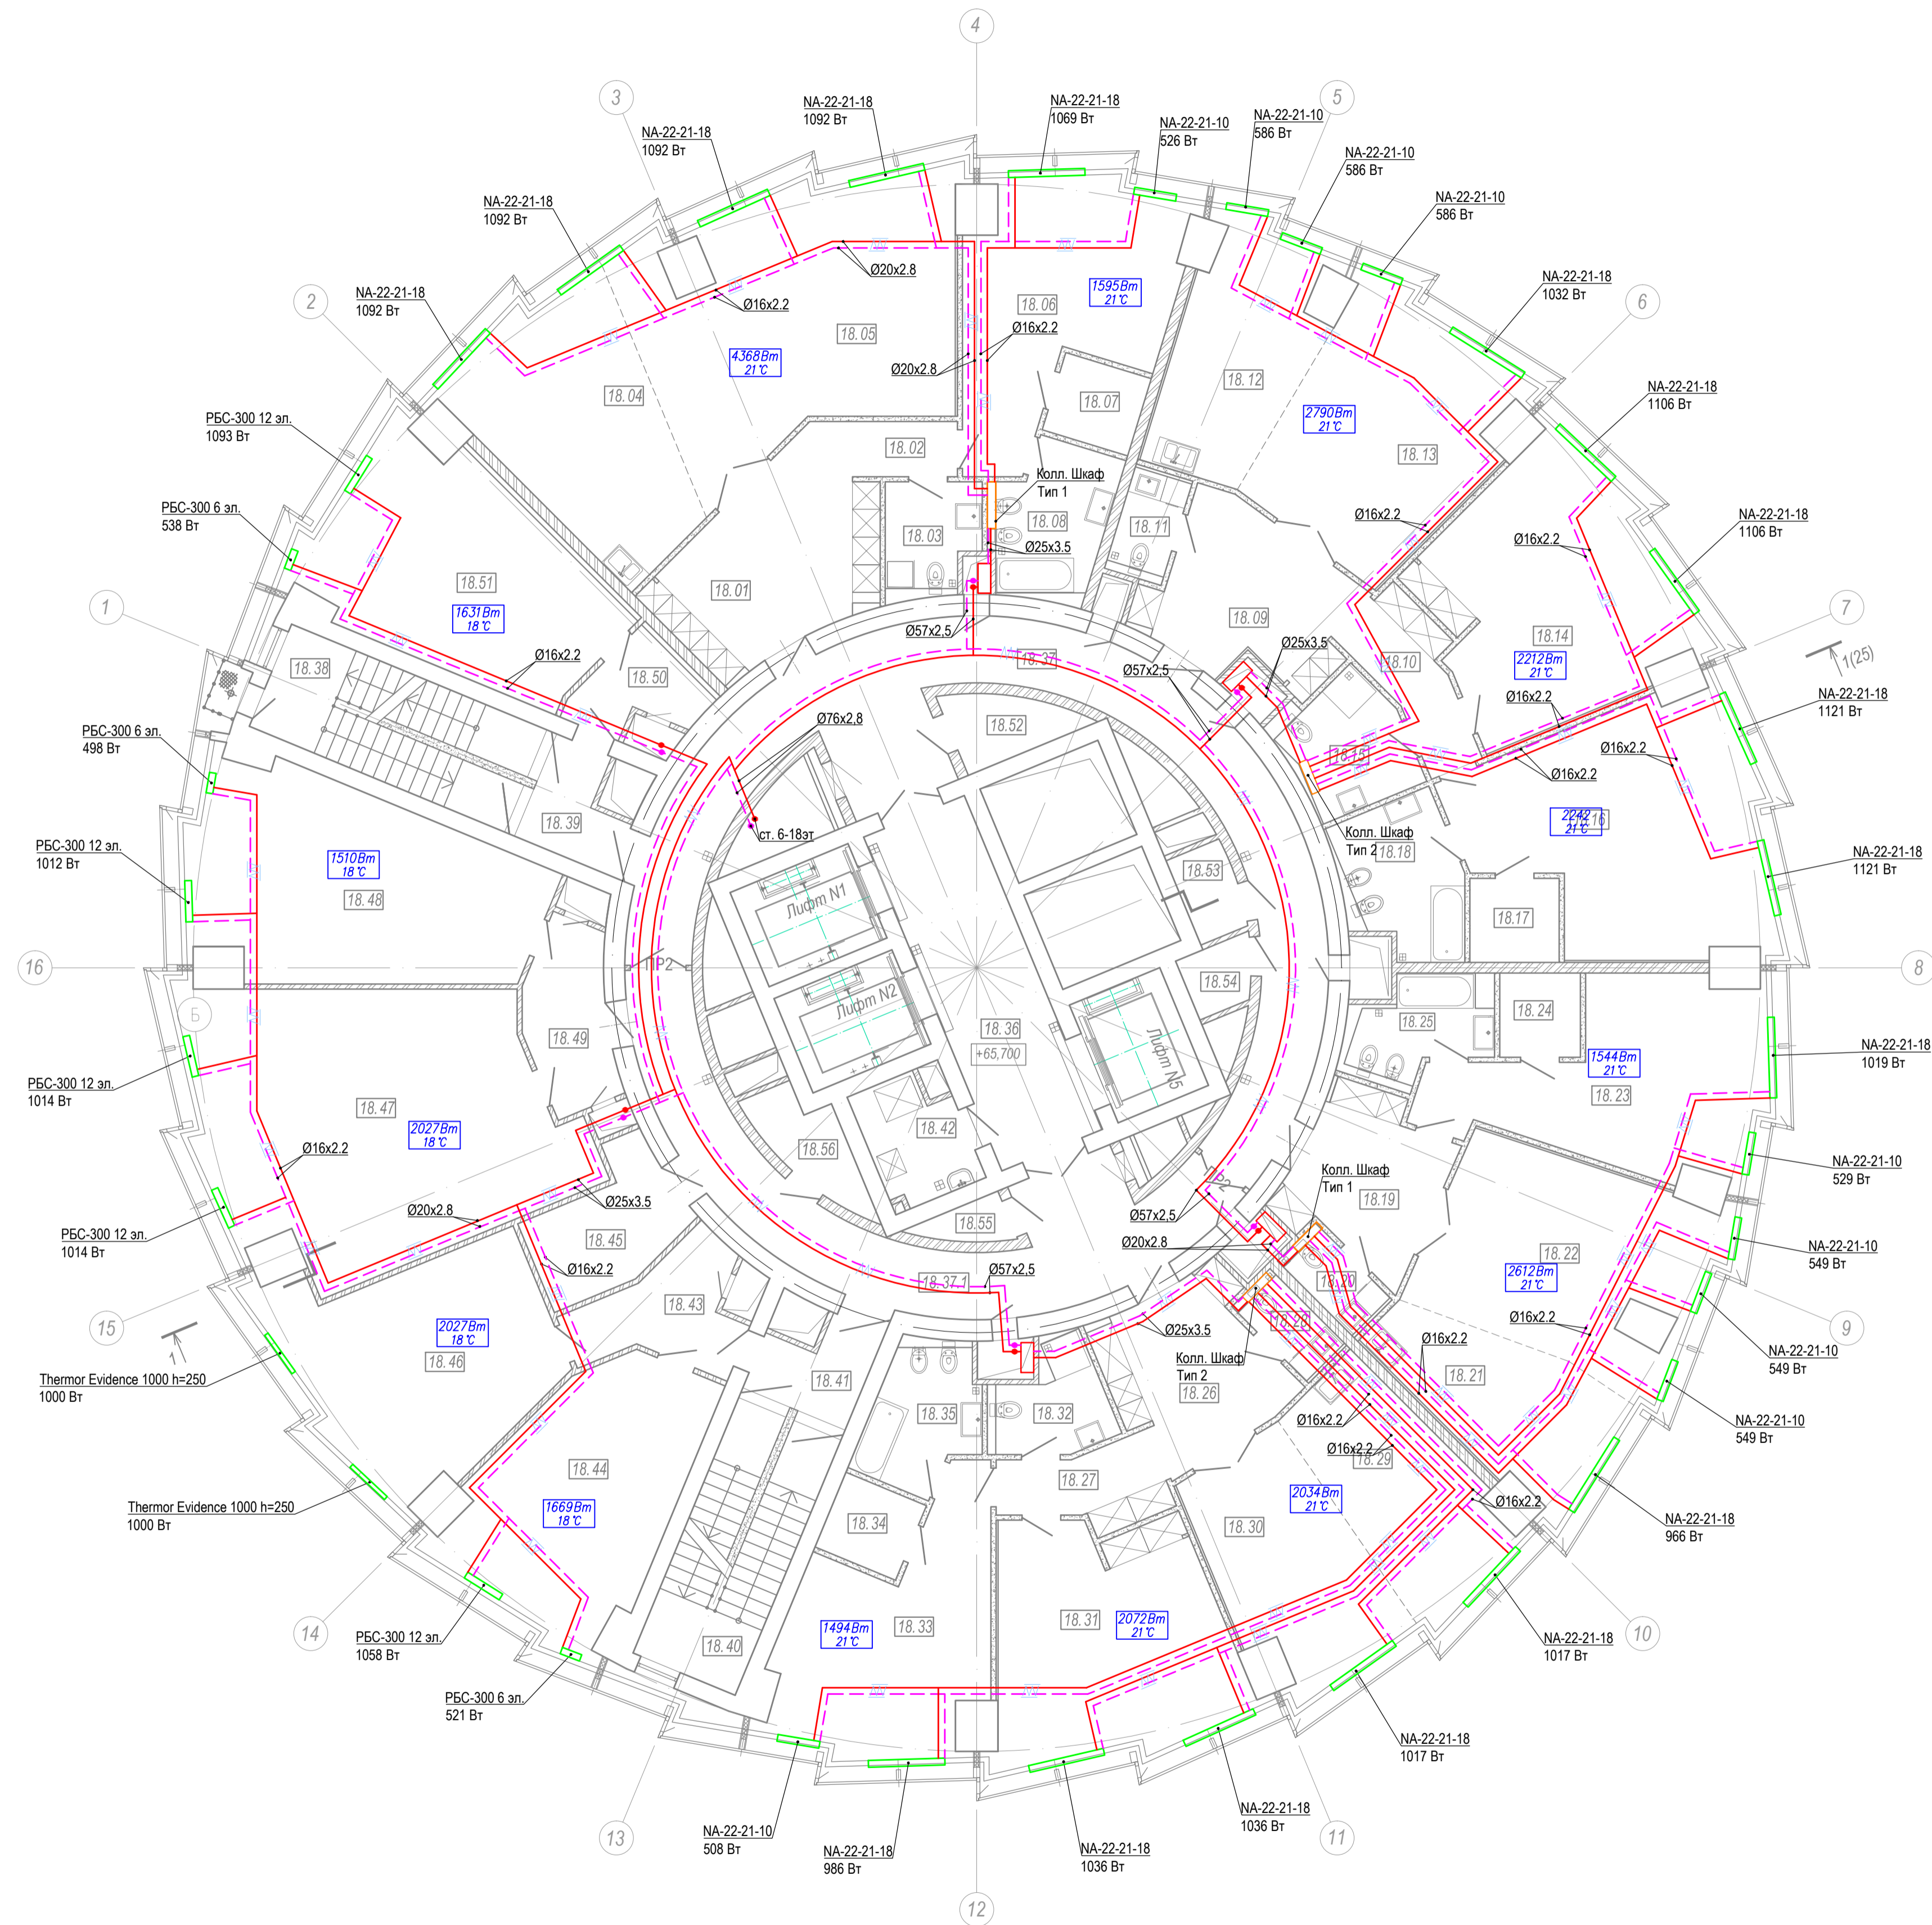


Экспликация помещений (начало)

Номер помещения	Наименование	Площадь, м²	Категория помещения
Апартаменты в осях 2 - 5			
18.01	Прихожая	19,98	
18.02	Коридор	3,13	
18.03	Гостевой санузел	4,96	
18.04	Кухня-столовая	24,24	
18.05	Гостиная	41,41	
18.06	Спальня	24,77	
18.07	Гардероб спальни	3,87	
18.08	Санузел спальни	8,02	
Апартаменты в осях 5 - 8			
18.09	Прихожая	15,32	
18.10	Коридор	6,93	
18.11	Гостевой санузел	3,01	
18.12	Кухня-столовая	17,27	
18.13	Гостиная	26,98	
18.14	Спальня 1	30,10	
18.15	Санузел спальни 1	6,88	
18.16	Спальня 2	34,15	
18.17	Гардероб спальни 2	4,04	
18.18	Санузел спальни 2	8,74	
Апартаменты в осях 8 - 10			
18.19	Прихожая	11,88	
18.20	Гостевой санузел	2,71	
18.21	Кухня-столовая	15,39	
18.22	Гостиная	28,26	
18.23	Спальня	25,54	
18.24	Гардероб спальни	3,65	
18.25	Санузел спальни	5,81	
Апартаменты в осях 10 - 13			
18.26	Прихожая	13,86	
18.27	Коридор	6,39	
18.28	Гостевой санузел	2,71	
18.29	Кухня-столовая	17,24	
18.30	Гостиная	18,81	
18.31	Спальня 1	27,89	
18.32	Санузел спальни 1	5,26	
18.33	Спальня 2	24,00	
18.34	Гардероб спальни 2	3,79	
18.35	Санузел спальни 2	7,40	


(окончание)

Номер помещения	Наименование	Площадь, м²	Категория помещения
Помещения общего пользования			
18.36	Лифтовой холл	21,53	
18.37	Коридор	50,79	
18.37.1	Коридор	32,60	
18.38	Лестничная клетка 1	15,65	
18.39	Тамбур - шлюз	4,94	
18.40	Лестничная клетка 2	15,65	
18.41	Тамбур - шлюз	4,94	
18.42	Мусоросборная камера	5,28	
Технические помещения			
18.43	Тамбур	8,37	
18.44	Венткамера приточной противодымной защиты	27,55	Д
18.45	Электрощитовая	8,82	Д
18.46	Серверная	28,16	
18.47	Насосная АВТП и ВПВ и резервуар для воды	51,13	Д
18.48	Насосная холодоснабжения	34,48	Д
18.49	Коридор	7,78	
18.50	Тамбур	4,91	
18.51	Венткамера приточной противодымной защиты	29,87	Д
18.52	Техническое помещение (ЭЛ)	4,00	
18.53	Техническое помещение	2,78	
18.54	Помещение СС	2,33	
18.55	Помещение для прокладки коммуникаций (ЭЛ)	1,73	
18.56	Техническое помещение (ЭЛ)	4,51	

Tun 2

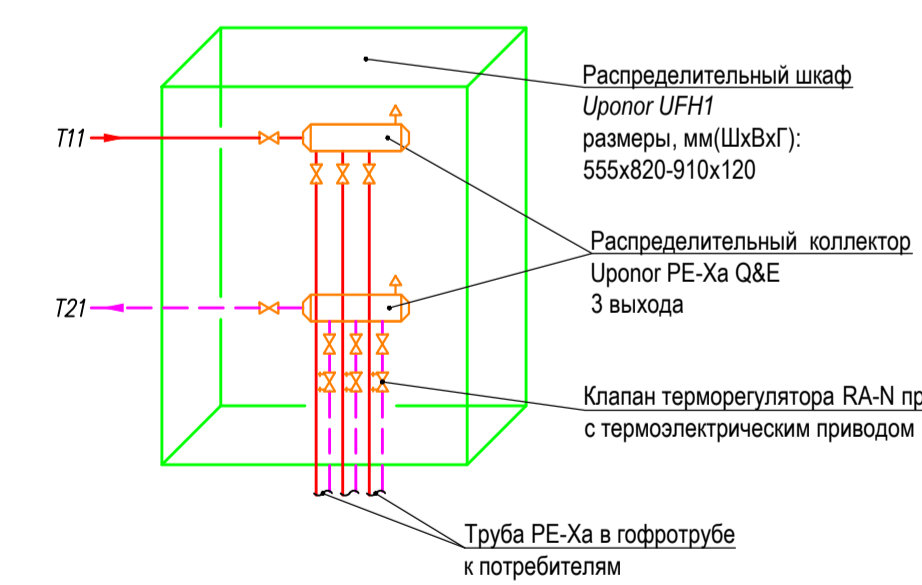

Tun 1

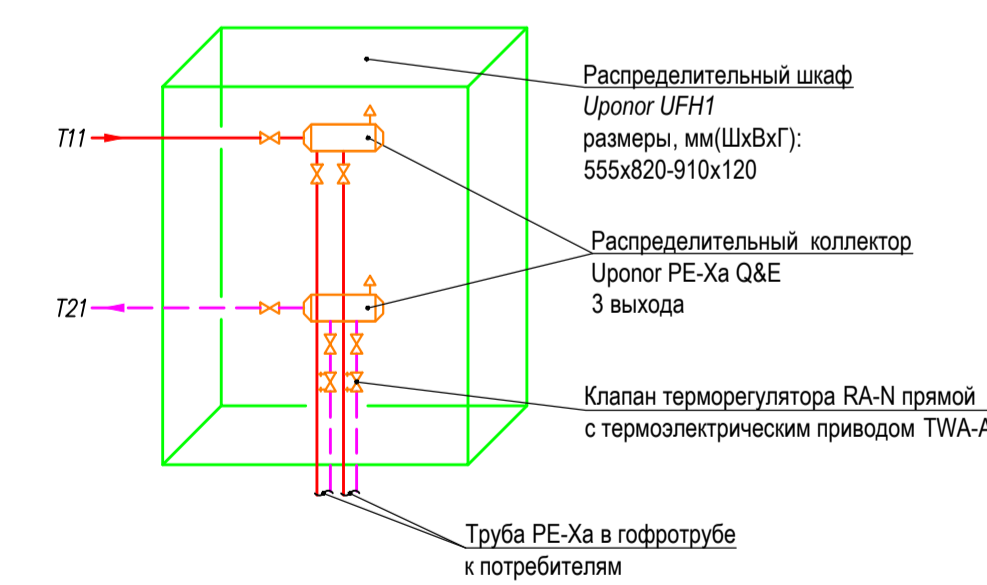


Условные обозначения

	КТП
	Изоляция трубопроводов
	Изоляция гофротрубы
	Прибор отопления
	Подающий трубопровод 80°C
	Обратный трубопровод 60°C
	Коллектор распределительный
	Клапан балансировочный
	Вентиль запорный
	Стойки отопления
	Подъемы и опуски в пределах этажа

Примечания:
 1. Трубы нанесены условно. При монтаже допускается прокладка с небольшими отступлениями.
 2. Точное размещение коллекторного шкафа, учитывающего размещение других шкафов см. в прилагаемой документации.

Имя N подл. Подп. и дата Взам. инв. N


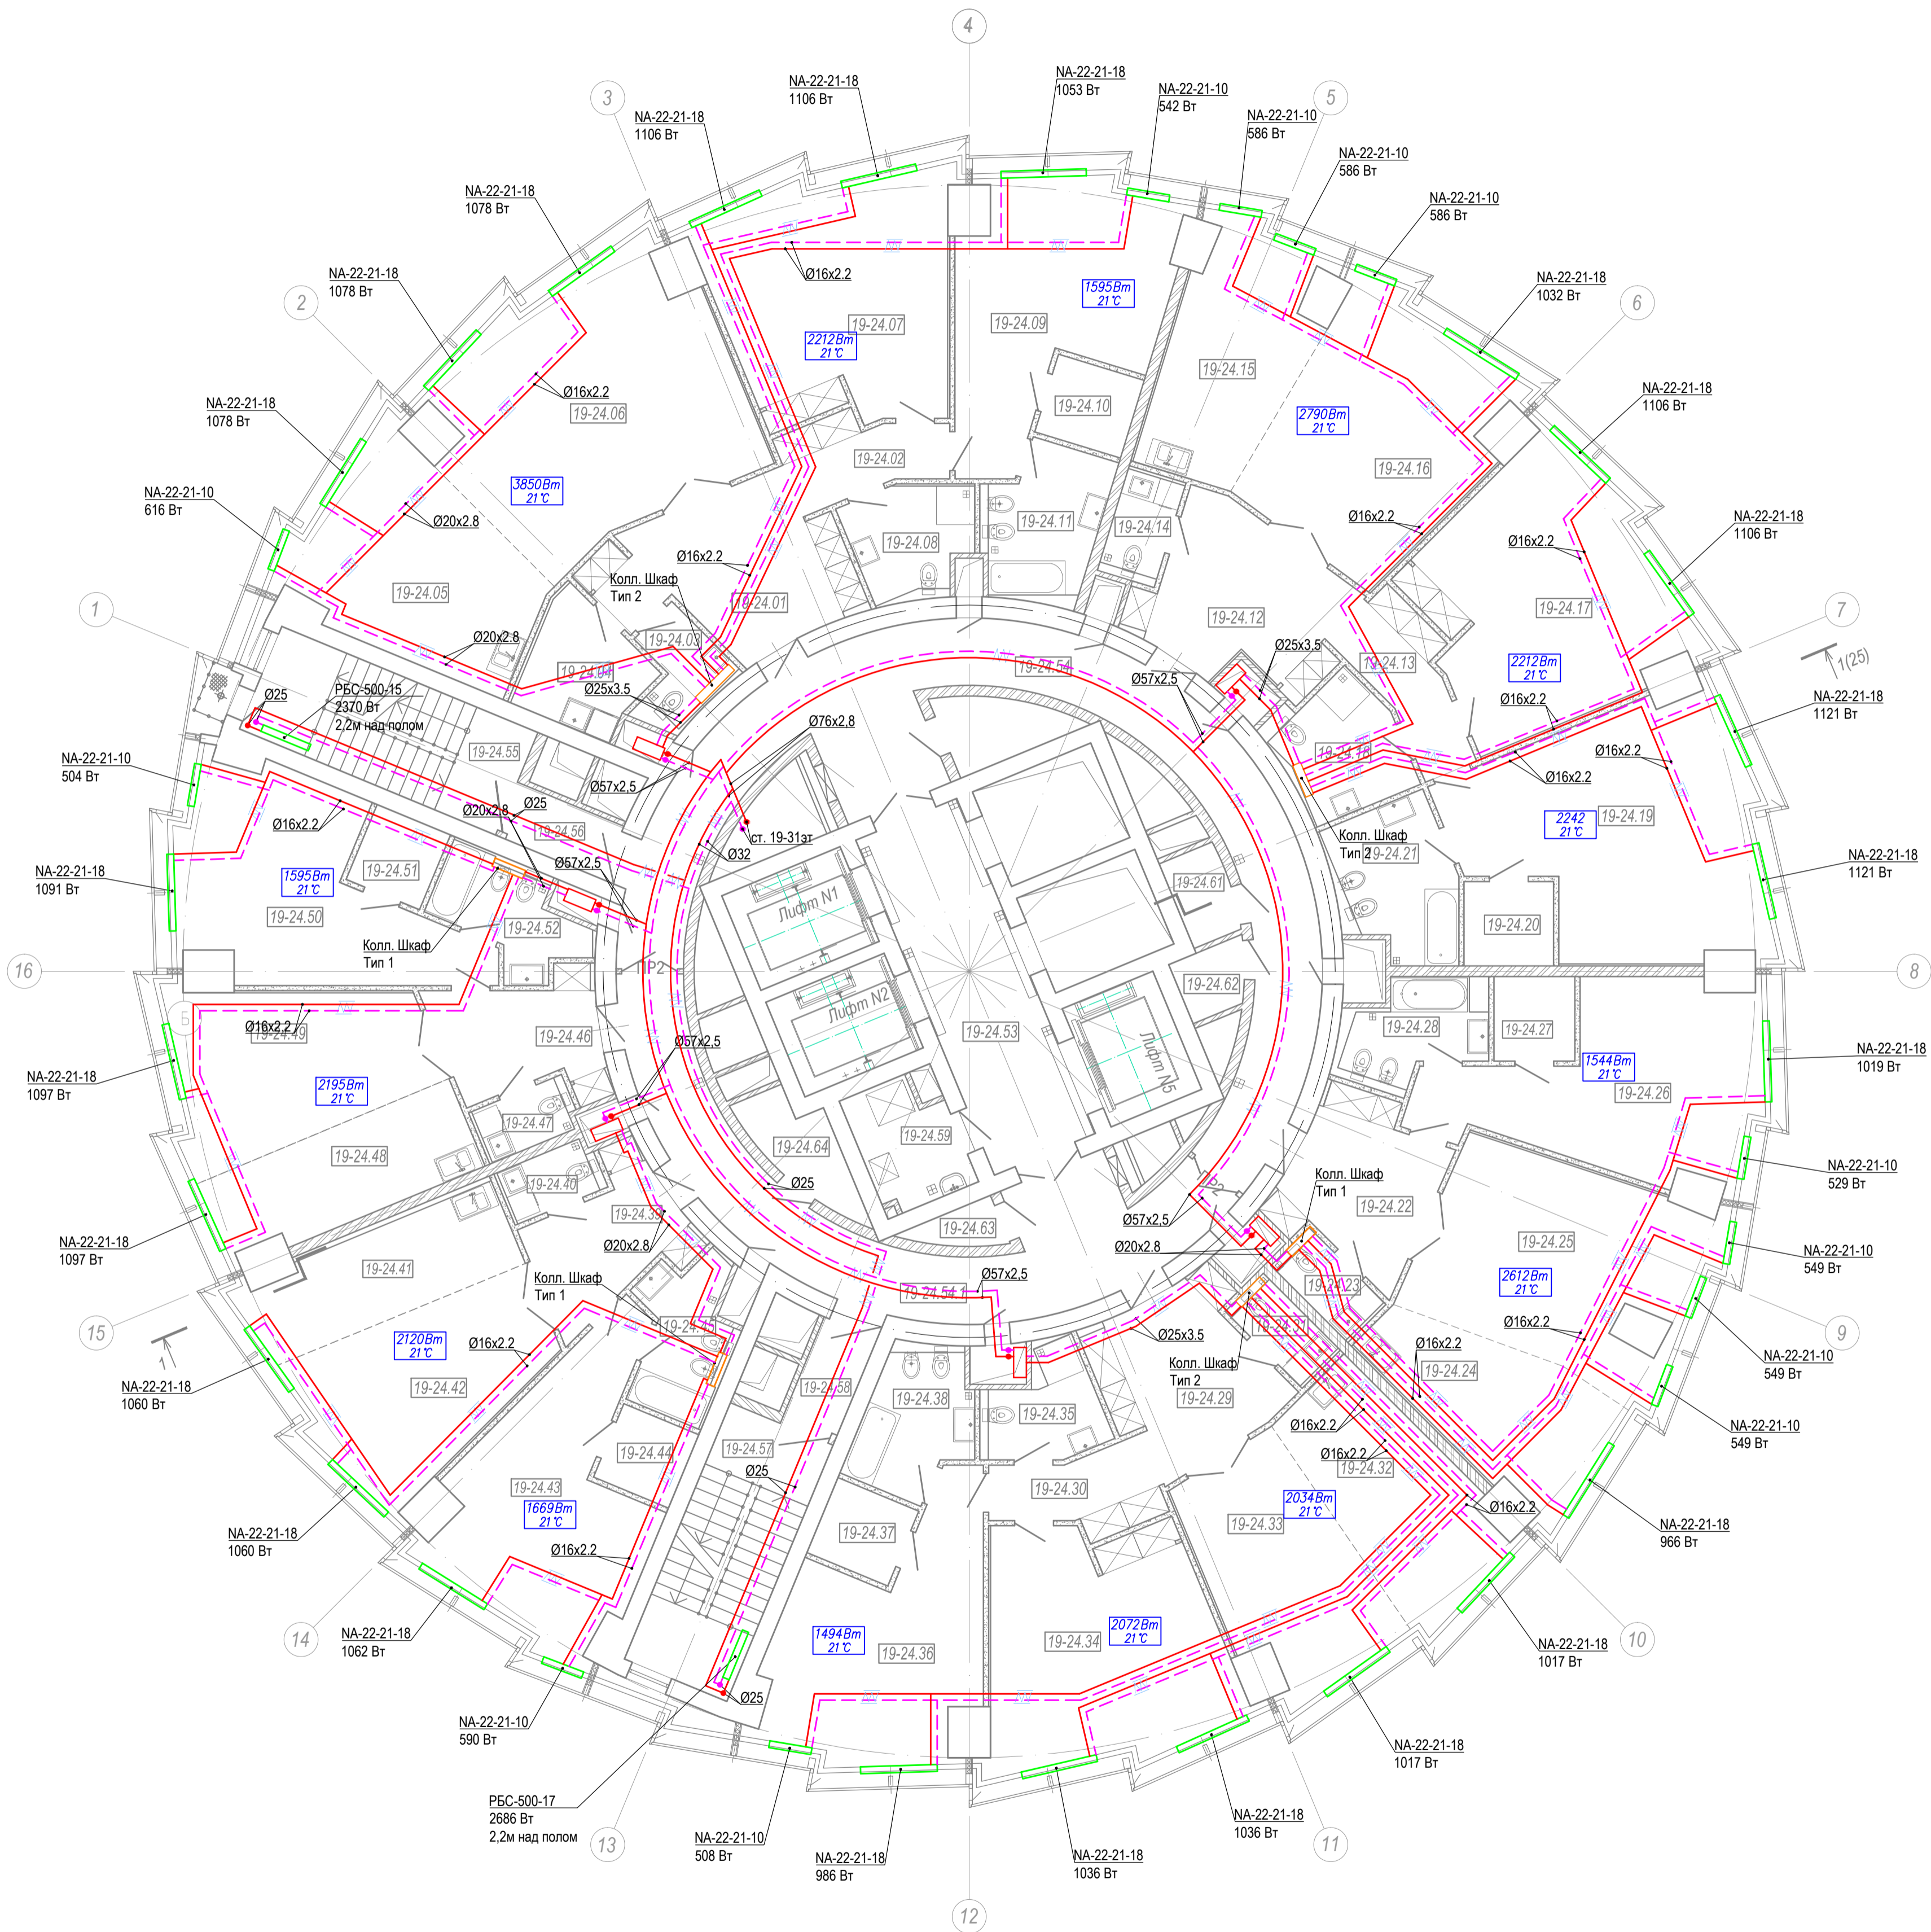


Экспликация помещений (начало)

Номер помещ.	Наименование	Площадь м2
Апартаменты в осях 1 - 5		
19-24.01	Прихожая	17,38
19-24.02	Коридор	6,20
19-24.03	Гостевой санузел	3,40
19-24.04	Хозяйственная комната	6,87
19-24.05	Кухня-столовая	22,45
19-24.06	Гостиная	37,41
19-24.07	Спальня 1	28,46
19-24.08	Санузел спальни 1	6,27
19-24.09	Спальня 2	24,81
19-24.10	Гардероб спальни 2	3,87
19-24.11	Санузел спальни 2	7,99
Апартаменты в осях 5 - 8		
19-24.12	Прихожая	15,32
19-24.13	Коридор	6,93
19-24.14	Гостевой санузел	3,01
19-24.15	Кухня-столовая	17,27
19-24.16	Гостиная	26,98
19-24.17	Спальня 1	30,10
19-24.18	Санузел спальни 1	6,88
19-24.19	Спальня 2	34,15
19-24.20	Гардероб спальни 2	4,04
19-24.21	Санузел спальни 2	8,74
Апартаменты в осях 8 - 10		
19-24.22	Прихожая	11,88
19-24.23	Гостевой санузел	2,71
19-24.24	Кухня-столовая	15,39
19-24.25	Гостиная	28,26
19-24.26	Спальня	25,54
19-24.27	Гардероб спальни	3,65
19-24.28	Санузел спальни	5,81
Апартаменты в осях 10 - 13		
19-24.29	Прихожая	13,86
19-24.30	Коридор	6,39
19-24.31	Гостевой санузел	2,71
19-24.32	Кухня-столовая	17,24
19-24.33	Гостиная	18,81
19-24.34	Спальня 1	27,89
19-24.35	Санузел спальни 1	5,26
19-24.36	Спальня 2	24,00
19-24.37	Гардероб спальни 2	3,79
19-24.38	Санузел спальни 2	7,40

(окончание)

Номер помещ.	Наименование	Площадь м2
Апартаменты в осях 13 - 15		
19-24.39	Прихожая	9,37
19-24.40	Гостевой санузел	2,54
19-24.41	Кухня-столовая	13,72
19-24.42	Гостиная	19,73
19-24.43	Спальня	24,75
19-24.44	Гардероб спальни	6,22
19-24.45	Санузел спальни	3,43
Апартаменты в осях 15 - 1		
19-24.46	Прихожая	9,37
19-24.47	Гостевой санузел	2,54
19-24.48	Кухня-столовая	13,43
19-24.49	Гостиная	20,03
19-24.50	Спальня	24,43
19-24.51	Гардероб спальни	3,43
19-24.52	Санузел спальни	6,23
Помещения общего пользования		
19-24.53	Лифтовой холл	21,53
19-24.54	Коридор	50,79
19-24.54.1	Коридор	32,60
19-24.55	Лестничная клетка	16,72
19-24.56	Тамбур - шлюз	3,25
19-24.57	Лестничная клетка	16,72
19-24.58	Тамбур - шлюз	3,25
19-24.59	Мусоросборная камера	5,28
Технические помещения		
19-24.60	Техническое помещение (ЭЛ)	4,00
19-24.61	Техническое помещение	2,78
19-24.62	Помещение СС	2,33
19-24.63	Помещение для прокладки коммуникаций (ЭЛ)	1,73
19-24.64	Техническое помещение (ЭЛ)	4,51

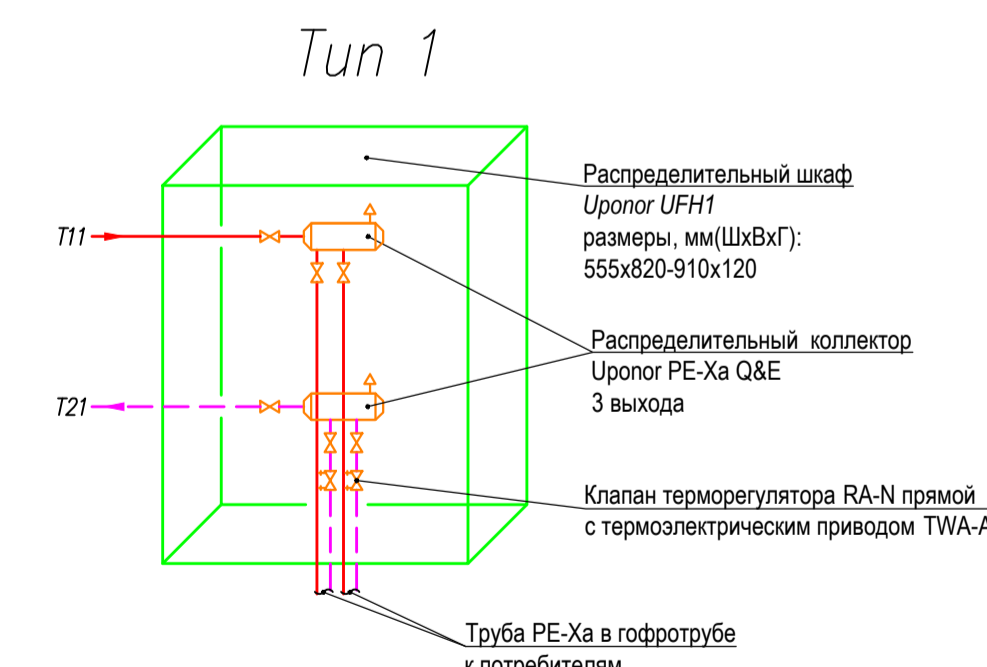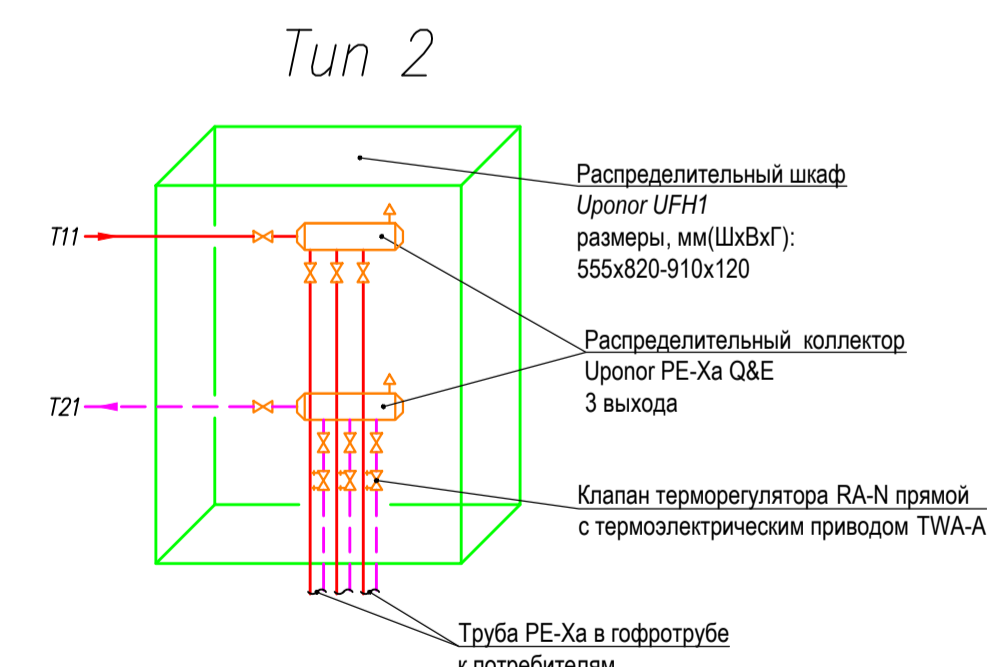


Условные обозначения

	КТП
	Изоляция трубопроводов
	Изоляция гофротрубы
	Прибор отопления
	Подающий трубопровод 80°C
	Обратный трубопровод 60°C
	Коллектор распределительный
	Клапан балансировочный
	Вентиль запорный
	Стойки отопления
	Подъемы и опуски в пределах этажа

Примечания:

1. Трубы нанесены условно. При монтаже допускается прокладка с небольшими отступлениями.
2. Точное размещение коллекторного шкафа, учитывающего размещение других шкафов см. в прилагаемой документации.


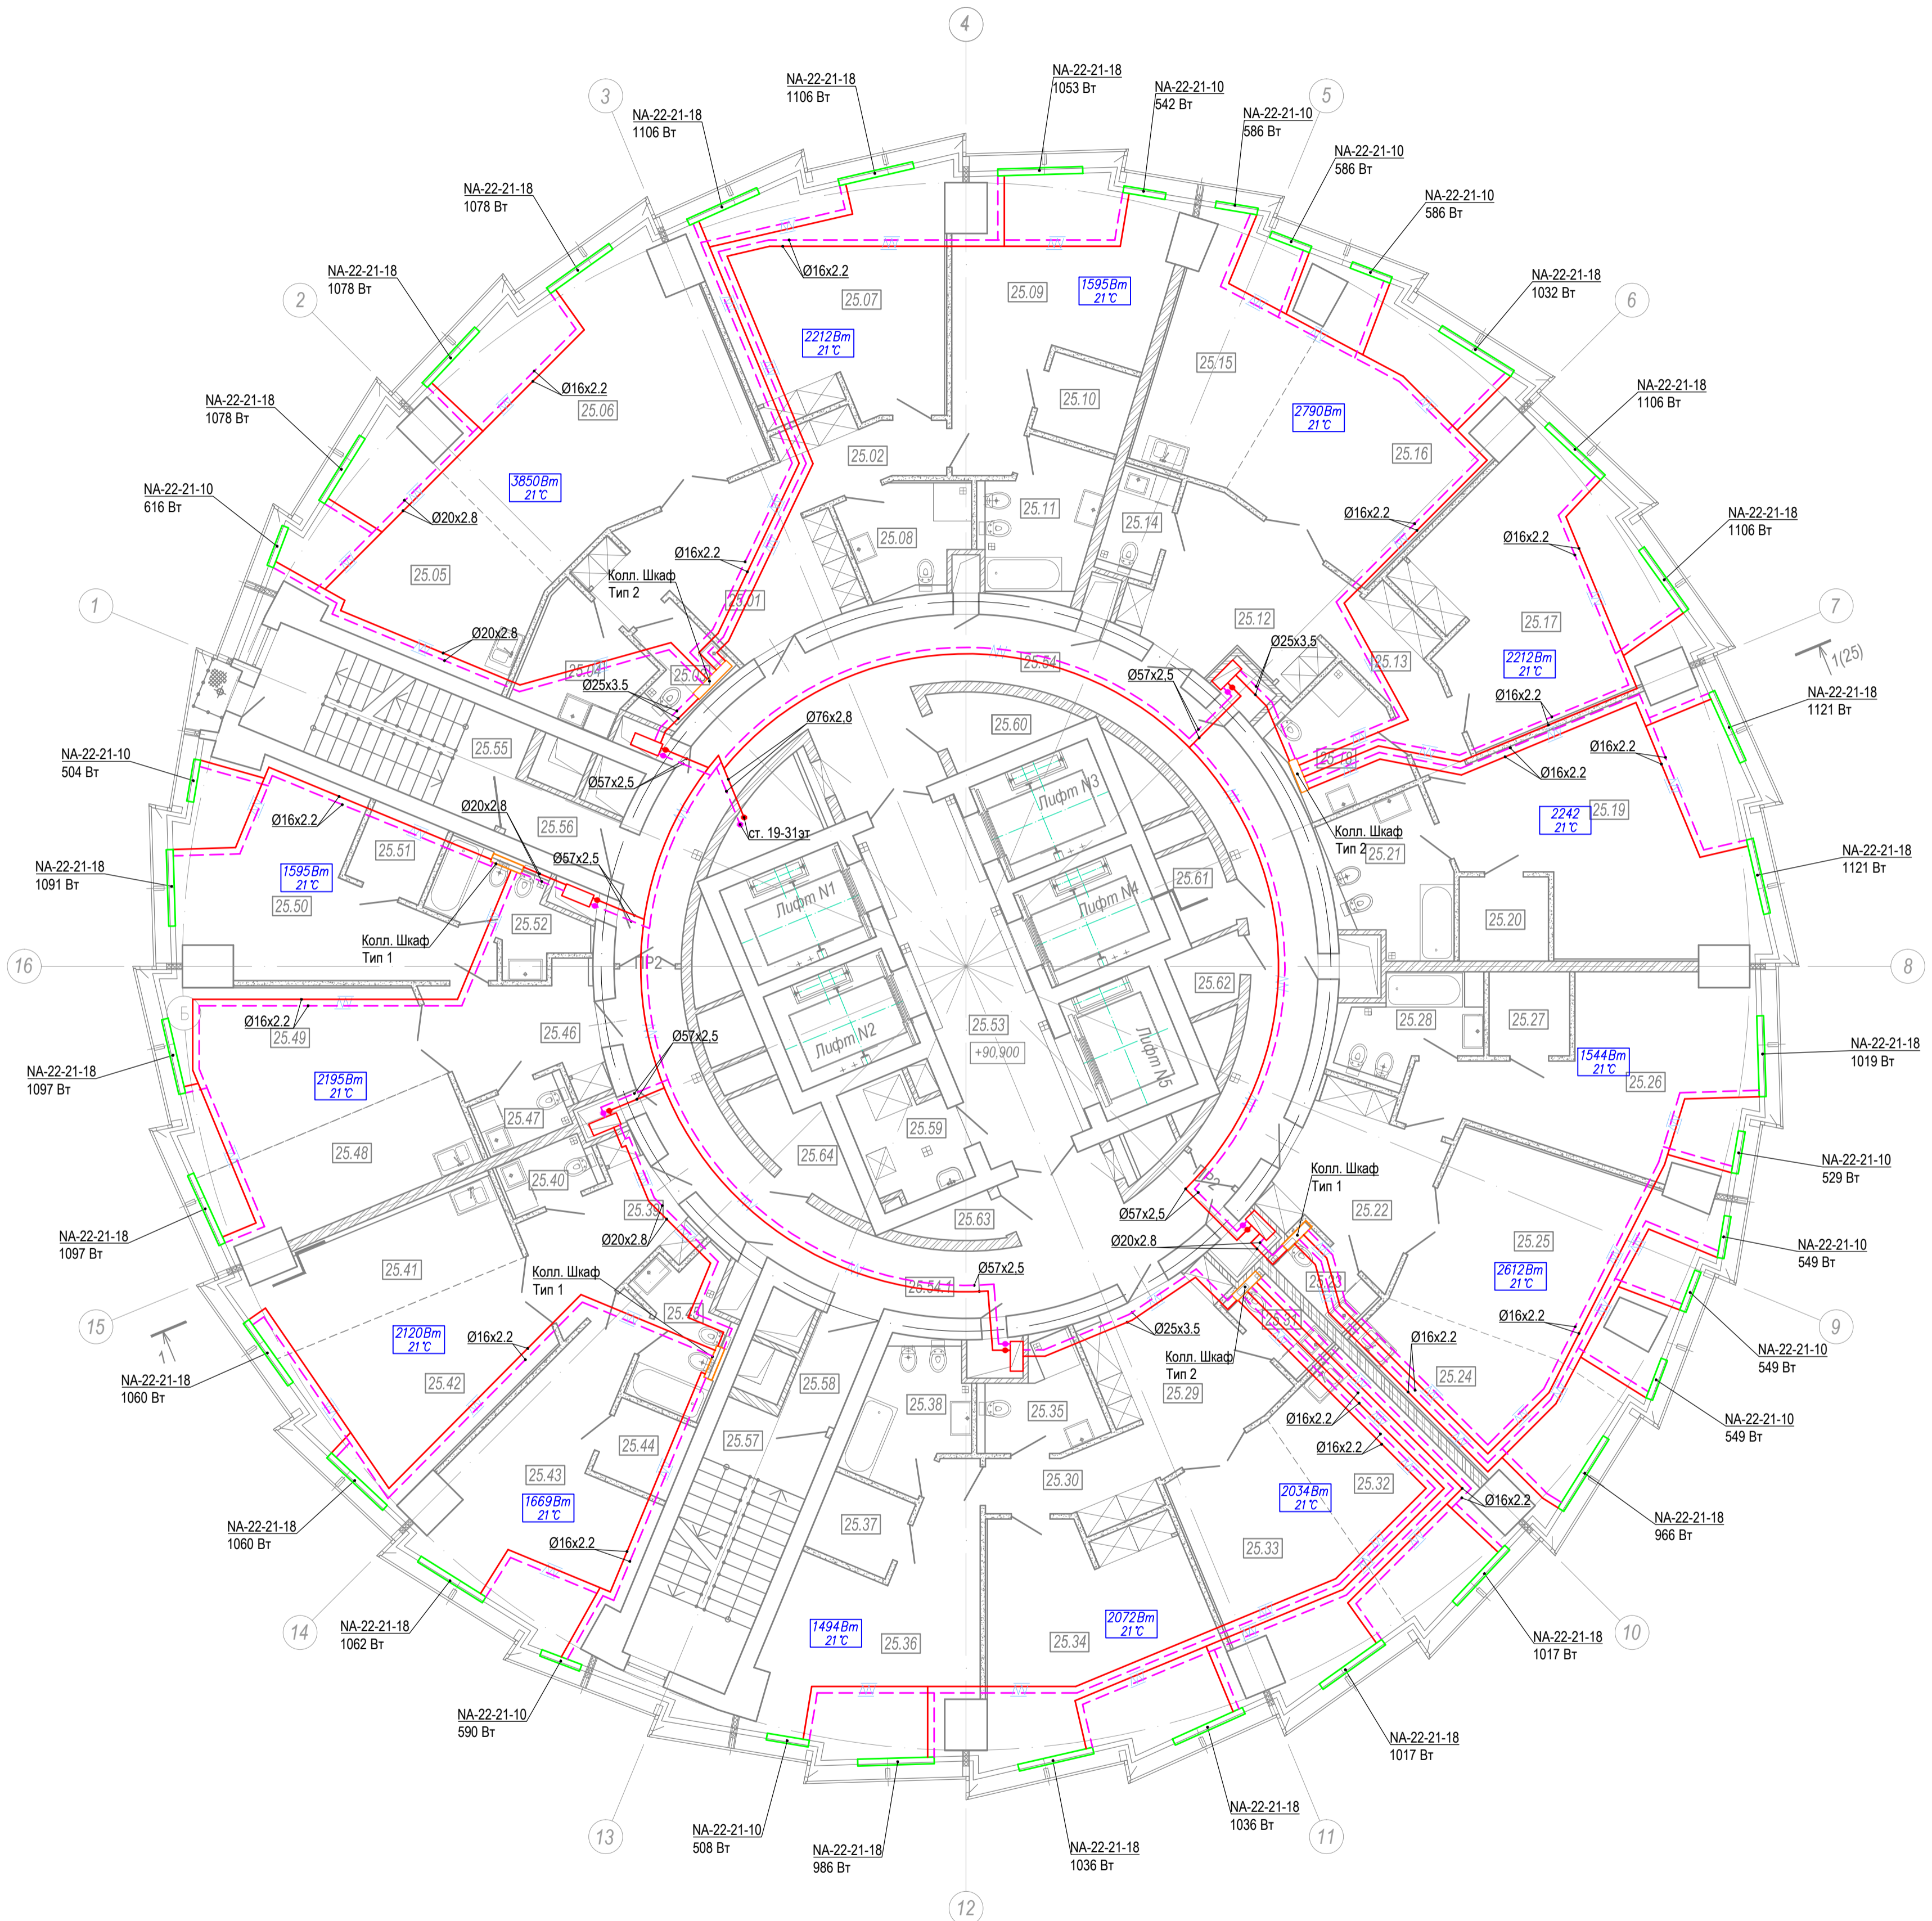


Экспликация помещений (начало)

Номер помещ.	Наименование	Площадь м2
Апартаменты в осях 1 - 5		
25.01	Прихожая	17,38
25.02	Коридор	6,20
25.03	Гостевой санузел	3,40
25.04	Хозяйственная комната	6,87
25.05	Кухня-столовая	22,45
25.06	Гостиная	37,41
25.07	Спальня 1	28,46
25.08	Санузел спальни 1	6,27
25.09	Спальня 2	24,81
25.10	Гардероб спальни 2	3,87
25.11	Санузел спальни 2	7,99
Апартаменты в осях 5 - 8		
25.12	Прихожая	15,32
25.13	Коридор	6,93
25.14	Гостевой санузел	3,01
25.15	Кухня-столовая	17,27
25.16	Гостиная	26,98
25.17	Спальня 1	30,10
25.18	Санузел спальни 1	6,88
25.19	Спальня 2	34,15
25.20	Гардероб спальни 2	4,04
25.21	Санузел спальни 2	8,74
Апартаменты в осях 8 - 10		
25.22	Прихожая	11,88
25.23	Гостевой санузел	2,71
25.24	Кухня-столовая	15,39
25.25	Гостиная	28,26
25.26	Спальня	25,54
25.27	Гардероб спальни	3,65
25.28	Санузел спальни	5,81
Апартаменты в осях 10 - 13		
25.29	Прихожая	13,86
25.30	Коридор	6,39
25.31	Гостевой санузел	2,71
25.32	Кухня-столовая	17,24
25.33	Гостиная	18,81
25.34	Спальня 1	27,89
25.35	Санузел спальни 1	5,26
25.36	Спальня 2	24,00
25.37	Гардероб спальни 2	3,79
25.38	Санузел спальни 2	7,40

(окончание)


Номер помещ.	Наименование	Площадь м2
Апартаменты в осях 13 - 15		
25.39	Прихожая	9,37
25.40	Гостевой санузел	2,54
25.41	Кухня-столовая	13,72
25.42	Гостиная	19,73
25.43	Спальня	24,75
25.44	Гардероб спальни	6,22
25.45	Санузел спальни	3,43
Апартаменты в осях 15 - 1		
25.46	Прихожая	9,37
25.47	Гостевой санузел	2,54
25.48	Кухня-столовая	13,43
25.49	Гостиная	20,03
25.50	Спальня	24,43
25.51	Гардероб спальни	3,43
25.52	Санузел спальни	6,23
Помещения общего пользования		
25.53	Лифтовой холл	21,53
25.54	Коридор	50,79
25.54.1	Коридор	32,60
25.55	Лестничная клетка	16,72
25.56	Тамбур - шлюз	3,25
25.57	Лестничная клетка	16,72
25.58	Тамбур - шлюз	3,25
25.59	Мусоросборная камера	5,28
Технические помещения		
25.60	Техническое помещение (ЭЛ)	4,00
25.61	Техническое помещение	2,78
25.62	Помещение СС	2,33
25.63	Помещение для прокладки коммуникаций (ЭЛ)	1,73
25.64	Техническое помещение (ЭЛ)	4,51

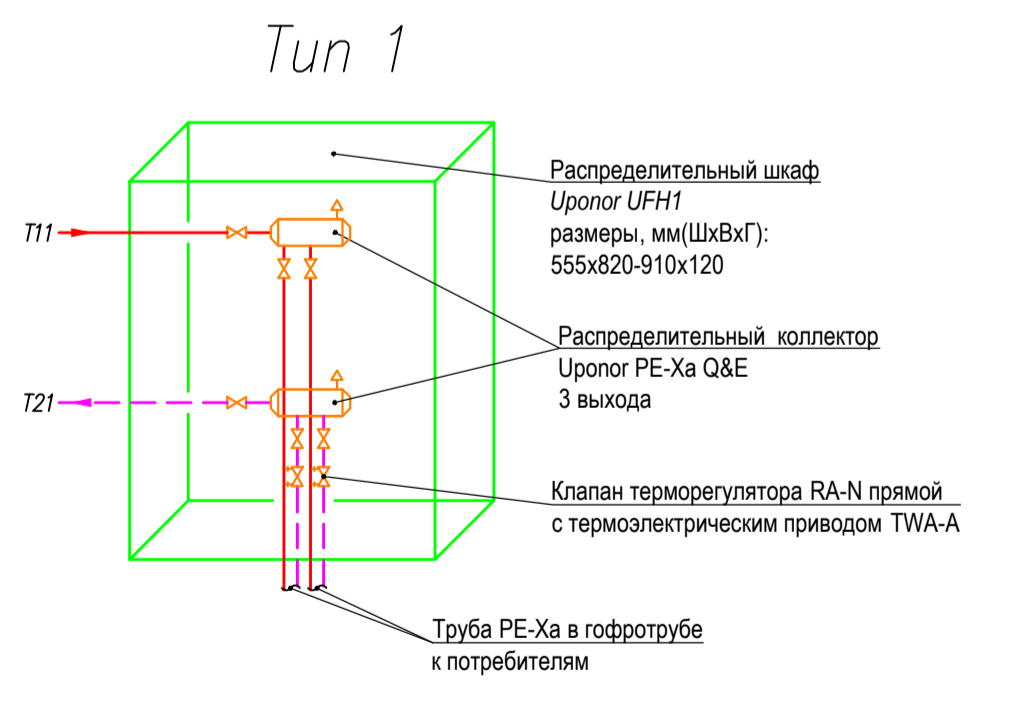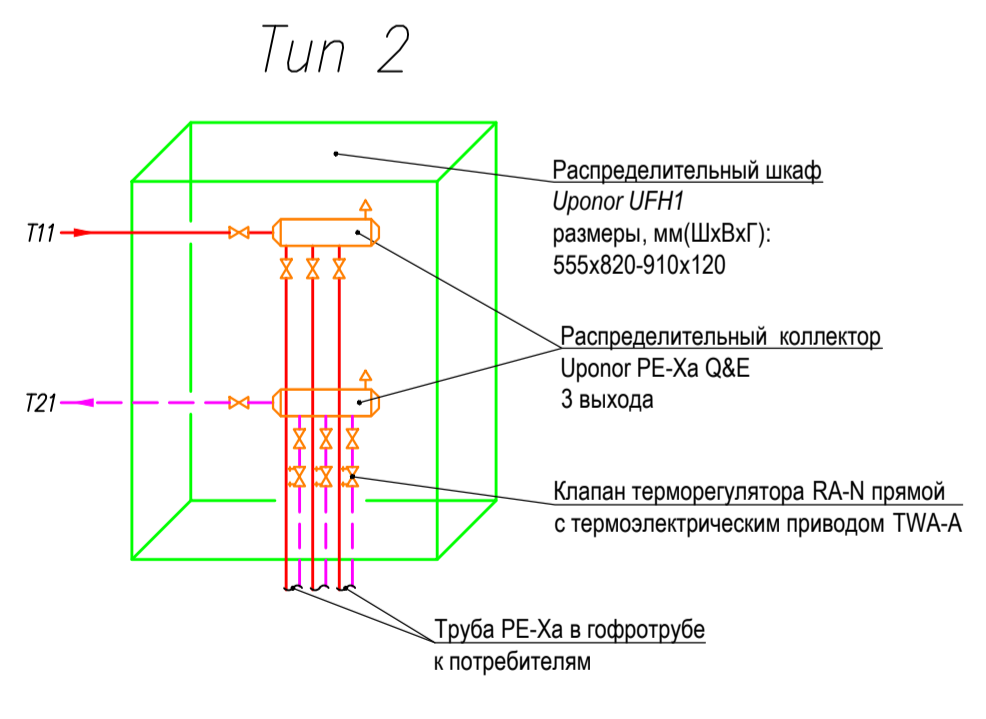

Примечания:
 1. Трубы нанесены условно. При монтаже допускается прокладка с небольшими отступлениями.
 2. Точное размещение коллекторного шкафа, учитывающего размещение других шкафов см. в прилагаемой документации.

Условные обозначения

	КТП
	Изоляция трубопроводов
	Изоляция гофротрубой
	Прибор отопления
	Подающий трубопровод 80°C
	Обратный трубопровод 60°C
	Коллектор распределительный
	Клапан балансировочный
	Вентиль запорный
	Стойки отопления
	Подъемы и опуски в пределах этажа


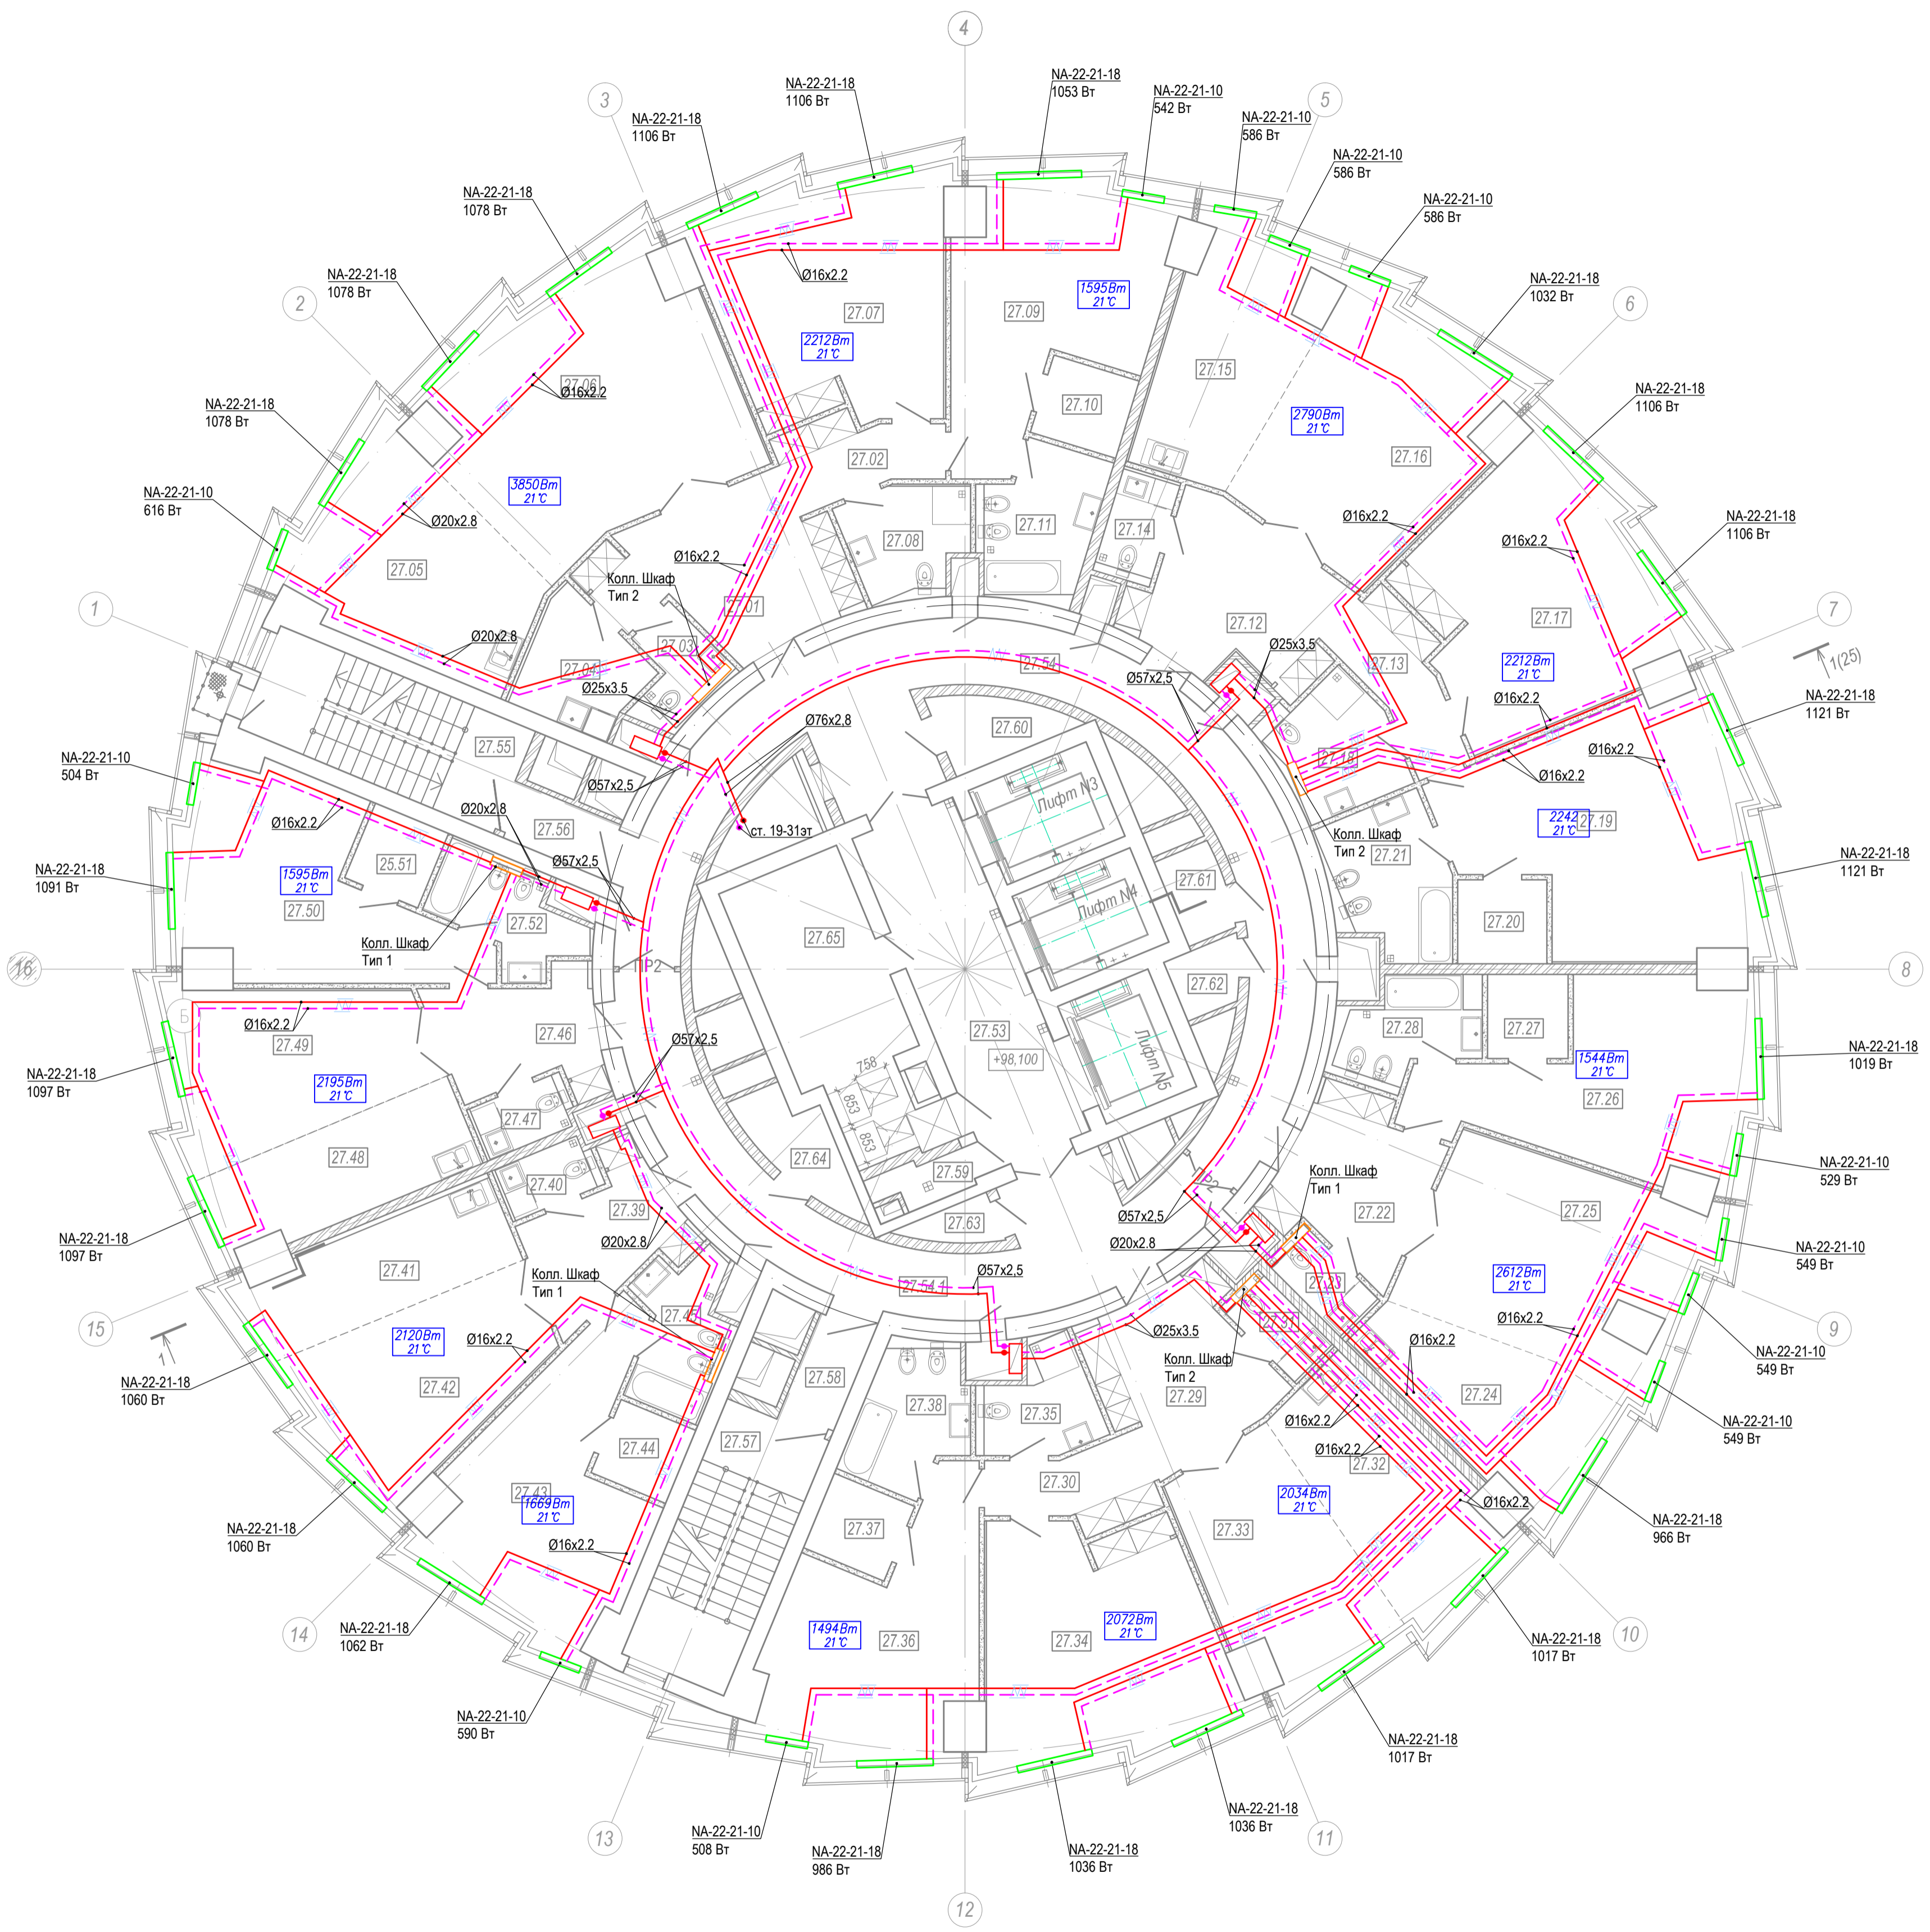


Экспликация помещений (начало)

Номер помещ.	Наименование	Площадь м2
Апартаменты в осях 1 - 5		
27.01	Прихожая	17,38
27.02	Коридор	6,20
27.03	Гостевой санузел	3,40
27.04	Хозяйственная комната	6,87
27.05	Кухня-столовая	22,45
27.06	Гостиная	37,41
27.07	Спальня 1	28,46
27.08	Санузел спальни 1	6,27
27.09	Спальня 2	24,81
27.10	Гардероб спальни 2	3,87
27.11	Санузел спальни 2	7,99
Апартаменты в осях 5 - 8		
27.12	Прихожая	15,32
27.13	Коридор	6,93
27.14	Гостевой санузел	3,01
27.15	Кухня-столовая	17,27
27.16	Гостиная	26,98
27.17	Спальня 1	30,10
27.18	Санузел спальни 1	6,88
27.19	Спальня 2	34,15
27.20	Гардероб спальни 2	4,04
27.21	Санузел спальни 2	8,74
Апартаменты в осях 8 - 10		
27.22	Прихожая	11,88
27.23	Гостевой санузел	2,71
27.24	Кухня-столовая	15,39
27.25	Гостиная	28,26
27.26	Спальня	25,54
27.27	Гардероб спальни	3,65
27.28	Санузел спальни	5,81
Апартаменты в осях 10 - 13		
27.29	Прихожая	13,86
27.30	Коридор	6,39
27.31	Гостевой санузел	2,71
27.32	Кухня-столовая	17,24
27.33	Гостиная	18,81
27.34	Спальня 1	27,89
27.35	Санузел спальни 1	5,26
27.36	Спальня 2	24,00
27.37	Гардероб спальни 2	3,79
27.38	Санузел спальни 2	7,40

(окончание)

Номер помещ.	Наименование	Площадь м2
Апартаменты в осях 13 - 15		
27.39	Прихожая	9,37
27.40	Гостевой санузел	2,54
27.41	Кухня-столовая	13,72
27.42	Гостиная	19,73
27.43	Спальня	24,75
27.44	Гардероб спальни	6,22
27.45	Санузел спальни	3,43
Апартаменты в осях 15 - 1		
27.46	Прихожая	9,37
27.47	Гостевой санузел	2,54
27.48	Кухня-столовая	13,43
27.49	Гостиная	20,03
27.50	Спальня	24,43
27.51	Гардероб спальни	3,43
27.52	Санузел спальни	6,23
Помещения общего пользования		
27.53	Лифтовой холл	21,53
27.54	Коридор	50,79
27.54.1	Коридор	32,60
27.55	Лестничная клетка	16,72
27.56	Тамбур - шлюз	3,25
27.57	Лестничная клетка	16,72
27.58	Тамбур - шлюз	3,25
27.59	Мусоросборная камера	2,00
Технические помещения		
27.60	Техническое помещение (ЭЛ)	4,00
27.61	Техническое помещение	2,78
27.62	Помещение СС	2,33
27.63	Помещение для прокладки коммуникаций (ЭЛ)	1,73
27.64	Техническое помещение (ЭЛ)	4,51
27.65	Машинное помещение лифтов N1 и N2	19,77

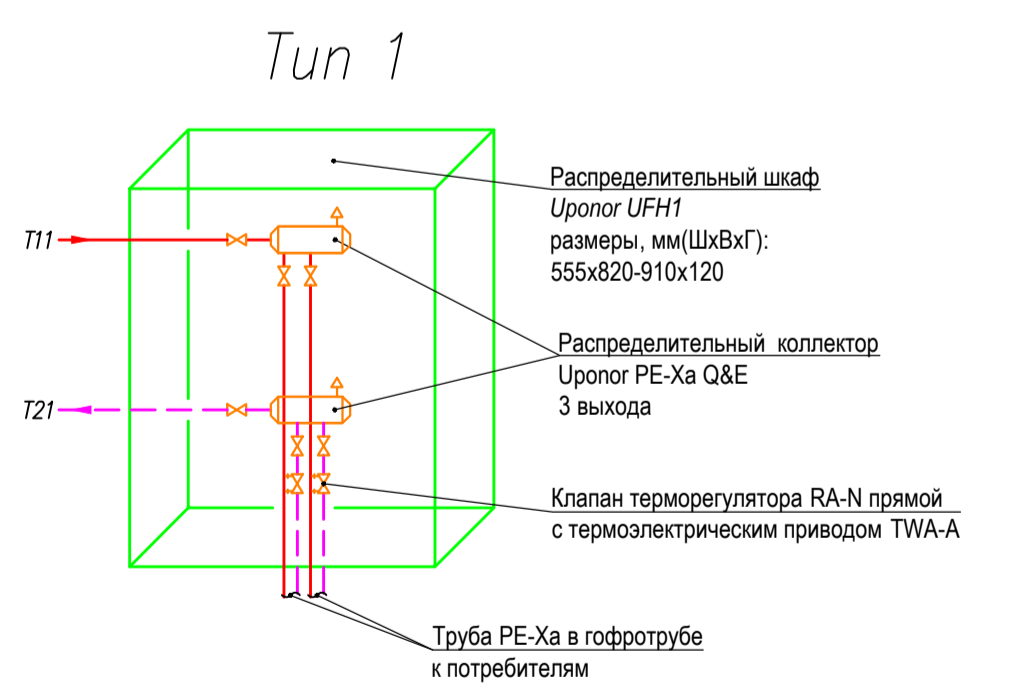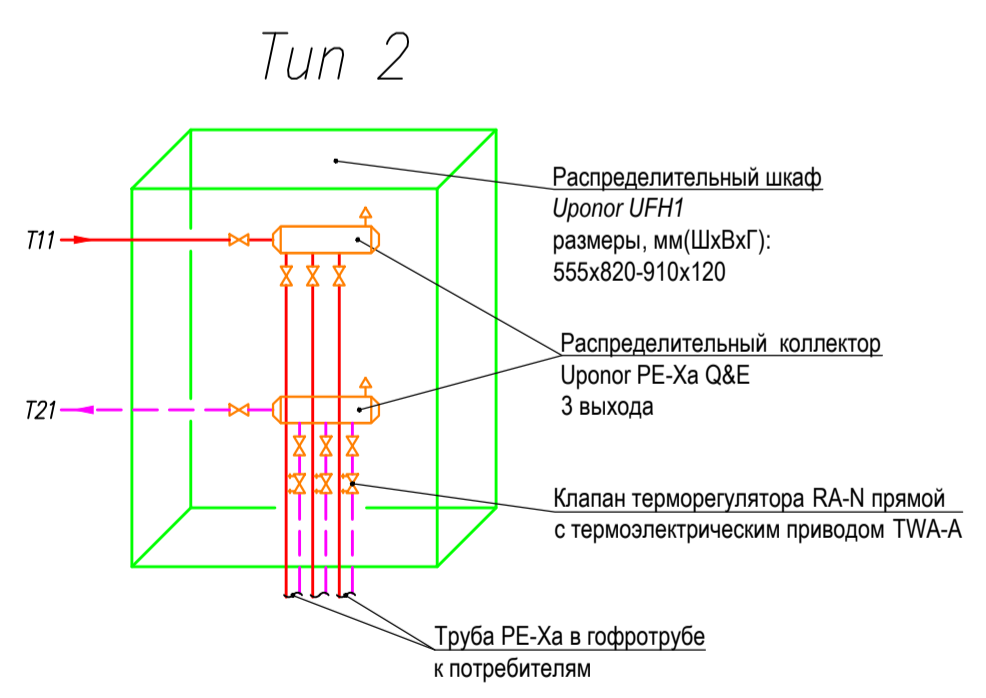


Условные обозначения

	КТП
	Изоляция трубопроводов
	Изоляция гофротрубы
	Прибор отопления
	Подающий трубопровод 80°C
	Обратный трубопровод 60°C
	Коллектор распределительный
	Клапан балансировочный
	Вентиль запорный
	Стойки отопления
	Подъемы и опуски в пределах этажа

Примечания:
 1. Трубы нанесены условно. При монтаже допускается прокладка с небольшими отступлениями.
 2. Точное размещение коллекторного шкафа, учитывающего размещение других шкафов см. в прилагаемой документации.

Имя и дата
 Подп. и дата
 Взам. инв. N

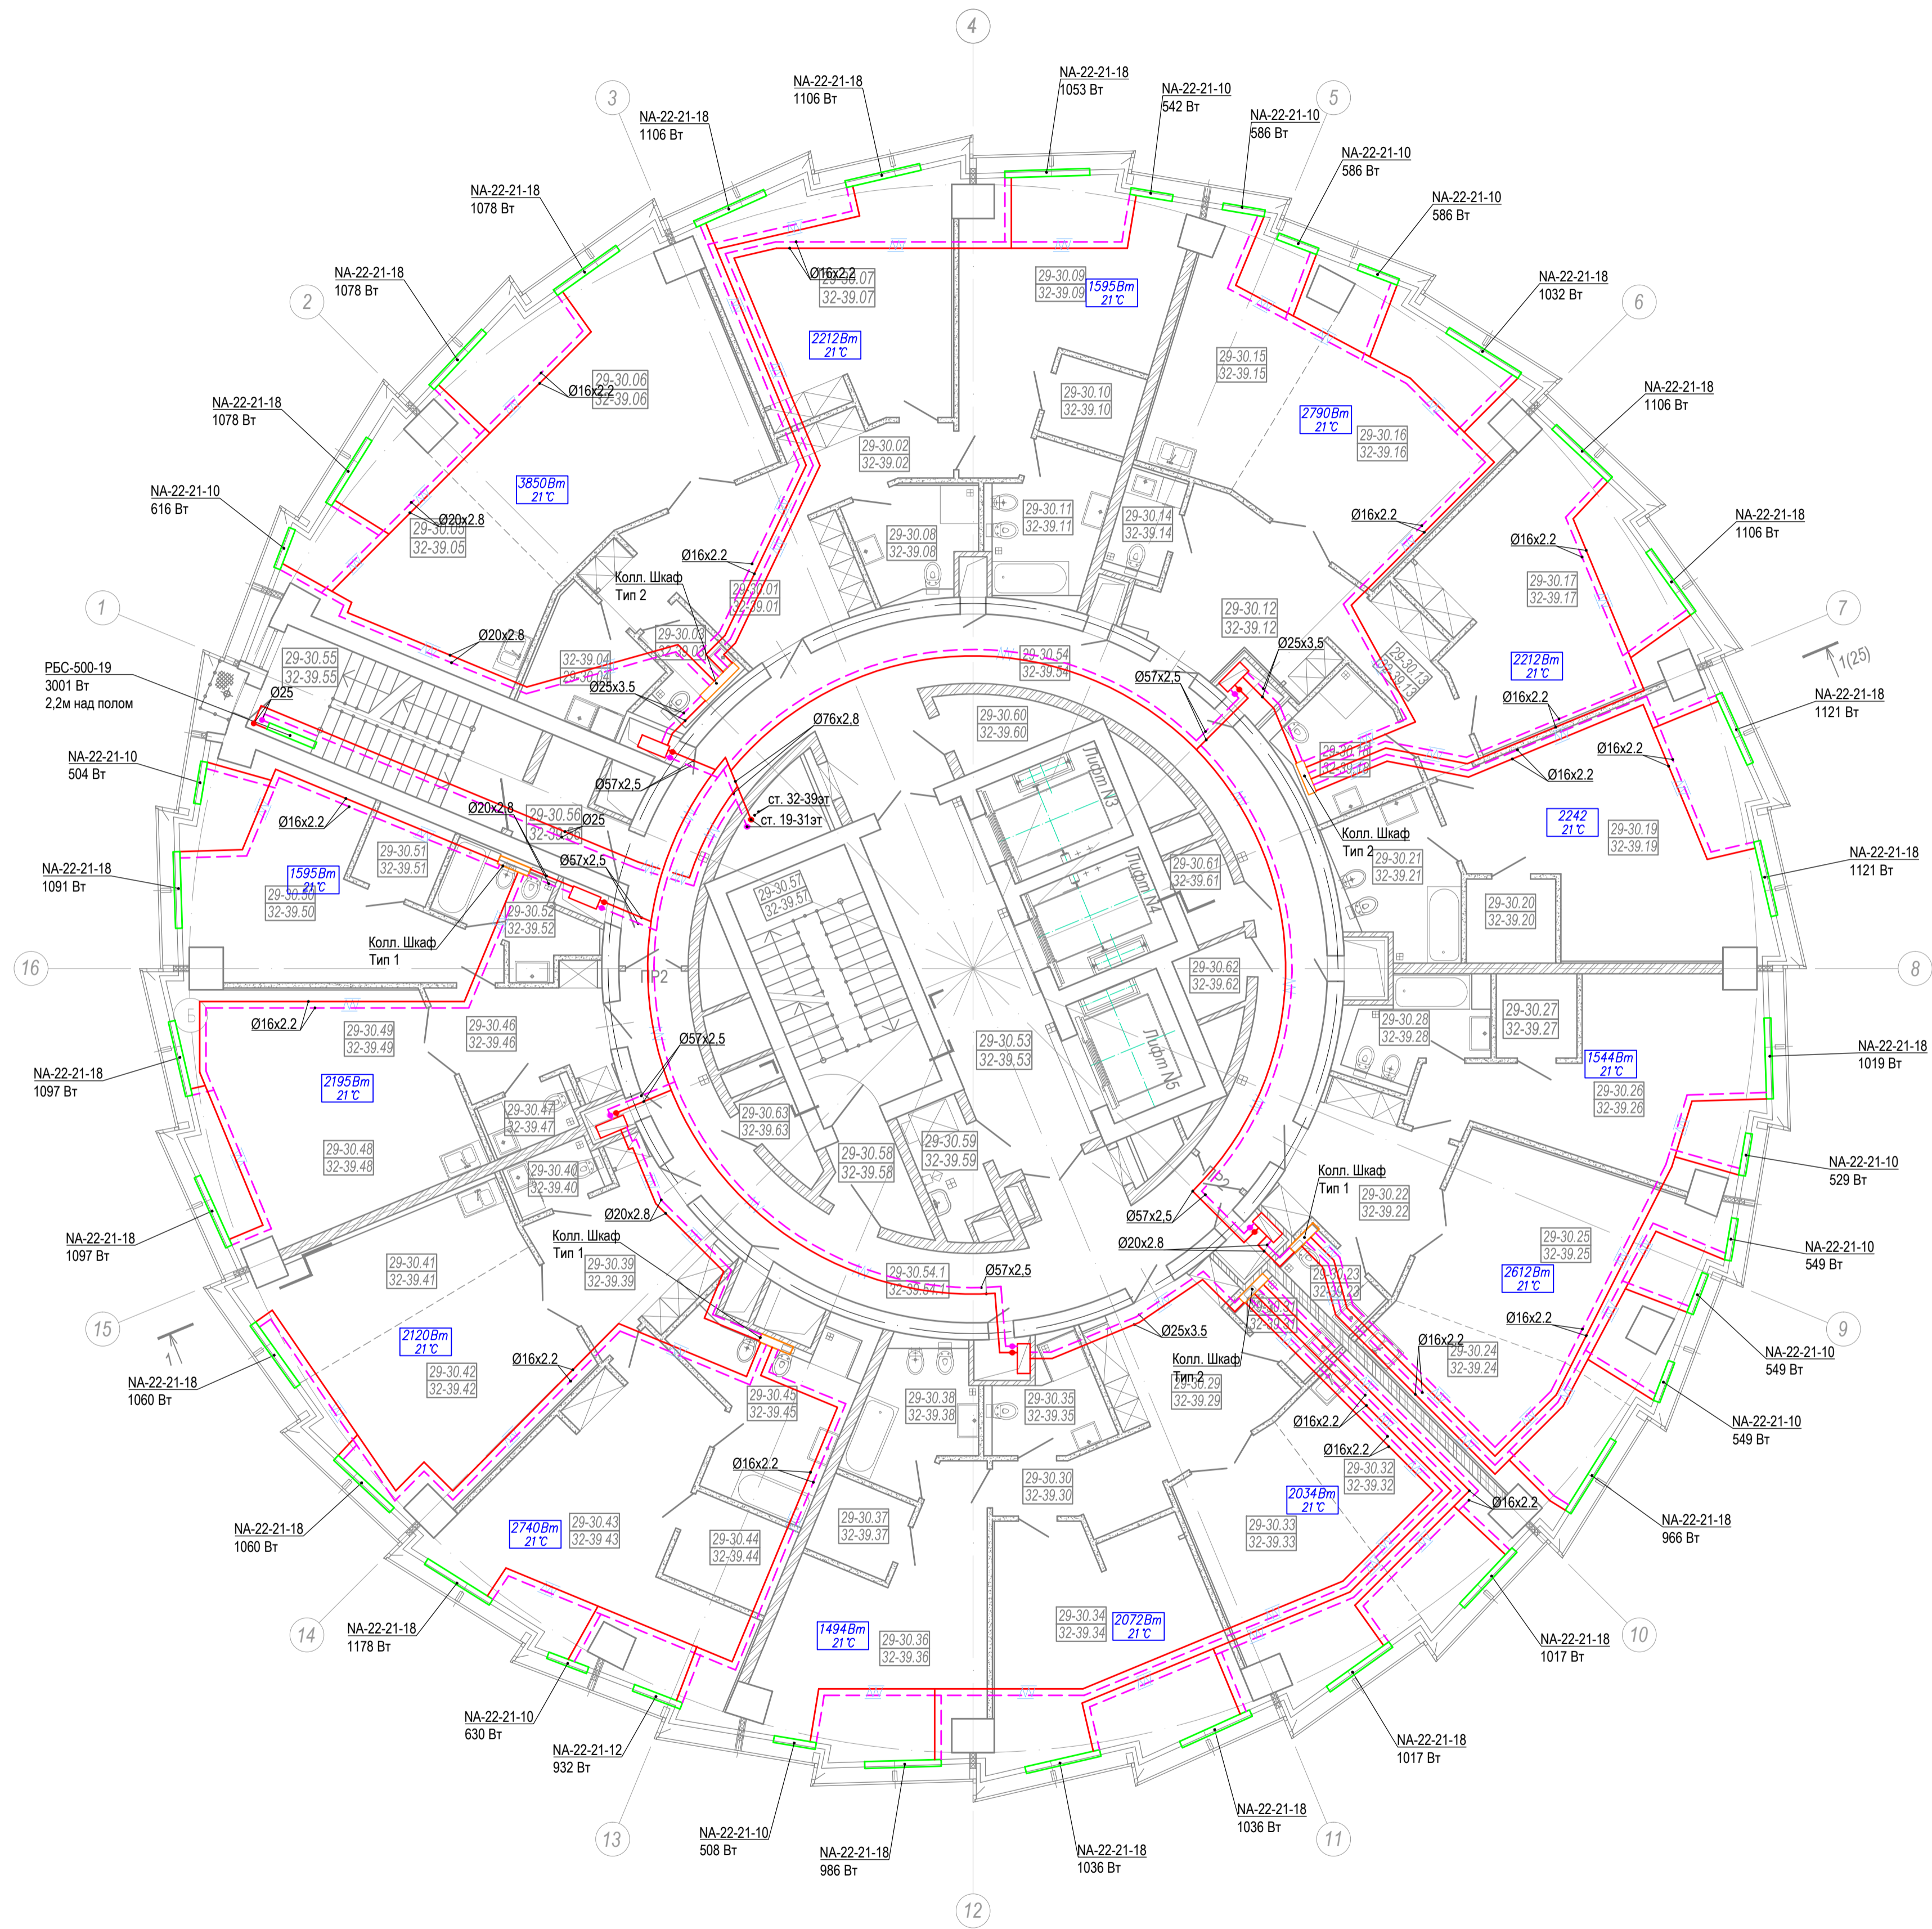


Экспликация помещений (начало)

Номер помещ.	Наименование	Площадь м2
Апартаменты в осях 1 - 5		
29-30.01 32-39.01	Прихожая	17,56
29-30.02 32-39.02	Коридор	6,20
29-30.03 32-39.03	Гостевой санузел	3,47
29-30.04 32-39.04	Хозяйственная комната	6,79
29-30.05 32-39.05	Кухня-столовая	22,62
29-30.06 32-39.06	Гостиная	38,16
29-30.07 32-39.07	Спальня 1	28,46
29-30.08 32-39.08	Санузел спальни 1	6,34
29-30.09 32-39.09	Спальня 2	25,24
29-30.10 32-39.10	Гардероб спальни 2	3,87
29-30.11 32-39.11	Санузел спальни 2	8,07
Апартаменты в осях 5 - 8		
29-30.12 32-39.12	Прихожая	15,43
29-30.13 32-39.13	Коридор	6,93
29-30.14 32-39.14	Гостевой санузел	3,01
29-30.15 32-39.15	Кухня-столовая	17,55
29-30.16 32-39.16	Гостиная	27,53
29-30.17 32-39.17	Спальня 1	30,28
29-30.18 32-39.18	Санузел спальни 1	7,23
29-30.19 32-39.19	Спальня 2	34,43
29-30.20 32-39.20	Гардероб спальни 2	4,04
29-30.21 32-39.21	Санузел спальни 2	8,86
Апартаменты в осях 8 - 10		
29-30.22 32-39.22	Прихожая	12,06
29-30.23 32-39.23	Гостевой санузел	2,71
29-30.24 32-39.24	Кухня-столовая	15,52
29-30.25 32-39.25	Гостиная	28,64
29-30.26 32-39.26	Спальня	25,90
29-30.27 32-39.27	Гардероб спальни	3,65
29-30.28 32-39.28	Санузел спальни	5,81
Апартаменты в осях 10 - 13		
29-30.29 32-39.29	Прихожая	14,04
29-30.30 32-39.30	Коридор	6,39
29-30.31 32-39.31	Гостевой санузел	2,71
29-30.32 32-39.32	Кухня-столовая	16,61
29-30.33 32-39.33	Гостиная	19,91
29-30.34 32-39.34	Спальня 1	27,89
29-30.35 32-39.35	Санузел спальни 1	5,26
29-30.36 32-39.36	Спальня 2	25,36
29-30.37 32-39.37	Гардероб спальни 2	3,79
29-30.38 32-39.38	Санузел спальни 2	7,75


(окончание)

Номер помещ.	Наименование	Площадь м2
Апартаменты в осях 13 - 15		
29-30.39 32-39.39	Прихожая	12,79
29-30.40 32-39.40	Гостевой санузел	2,54
29-30.41 32-39.41	Кухня-столовая	14,97
29-30.42 32-39.42	Гостиная	23,25
29-30.43 32-39.43	Спальня	34,71
29-30.44 32-39.44	Гардероб спальни	5,40
29-30.45 32-39.45	Санузел спальни	12,44
Апартаменты в осях 15 - 1		
29-30.46 32-39.46	Прихожая	9,53
29-30.47 32-39.47	Гостевой санузел	2,54
29-30.48 32-39.48	Кухня-столовая	13,57
29-30.49 32-39.49	Гостиная	20,03
29-30.50 32-39.50	Спальня	24,85
29-30.51 32-39.51	Гардероб спальни	3,51
29-30.52 32-39.52	Санузел спальни	6,26
Помещения общего пользования		
29-30.53 32-39.53	Лифтовой холл	21,93
29-30.54 32-39.54	Коридор	52,34
29-30.54.1 32-39.54.1	Коридор	33,05
29-30.55 32-39.55	Лестничная клетка	16,72
29-30.56 32-39.56	Тамбур - шлюз	3,25
29-30.57 32-39.57	Лестничная клетка	17,91
29-30.58 32-39.58	Тамбур - шлюз	4,05
29-30.59 32-39.59	Мусоросборная камера	4,35
Технические помещения		
29-30.60 32-39.60	Техническое помещение (ЭЛ)	4,00
29-30.61 32-39.61	Техническое помещение	2,78
29-30.62 32-39.62	Помещение СС	2,33
29-30.63 32-39.63	Техническое помещение (ЭЛ)	2,42

Tun 2

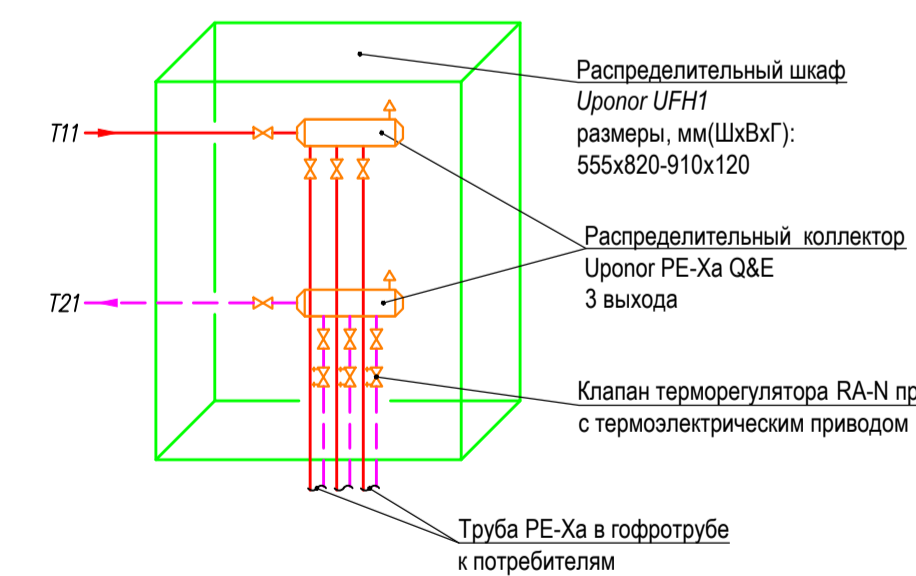

Tun 1

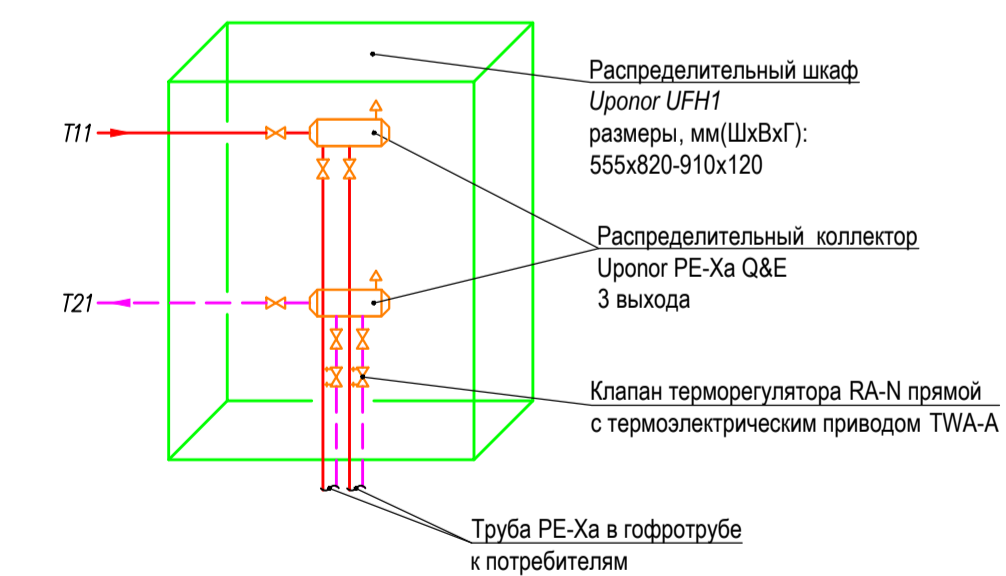



Условные обозначения

	КТП
	Изоляция трубопроводов
	Изоляция гофротрубы
	Прибор отопления
	Подающий трубопровод 80°C
	Обратный трубопровод 60°C
	Коллектор распределительный
	Клапан балансировочный
	Вентиль запорный
	Стойки отопления
	Подъемы и опуски в пределах этажа

- Примечания:
1. Трубы нанесены условно. При монтаже допускается прокладка с небольшими отступлениями.
 2. Точное размещение коллекторного шкафа, учитывающего размещения других шкафов см. в прилагаемой документации.

Экспликация помещений

Номер помещ.	Наименование	Площадь, м ²	Категория помещения
Помещения для проведения досуга			
31.01	Комната для общения	165,29	
31.02	Холл	5,47	
31.03	Санузел	4,21	
31.04	Кухня	10,10	
31.05	Холл-гардеробная	10,41	
31.06	Санузел	2,82	
Технические помещения			
31.07	Коридор	9,73	
31.08	Венткамера приточной противодымной вентиляции	33,49	Д
31.09	Опорный пункт пожаротушения	36,09	Д
31.10	Венткамера вытяжной общеобменной вентиляции	92,79	Д
31.11	Коридор	26,94	
31.12	Серверная	32,38	
31.13	Электрощитовая	11,96	Д
31.14	Венткамера вытяжной противодымной защиты	47,71	Д
31.15	Венткамера приточной противодымной вентиляции	37,0	Д
31.16	Насосная АВТП и ВПВ и резервуар для воды	65,43	
31.17	Венткамера приточной общеобменной вентиляции	90,57	Д
31.18	ИТП	86,40	
Помещения общего пользования			
31.19	Лифтовой холл	21,93	
31.20	Коридор	85,83	
31.21	Лестничная клетка	16,71	
31.22	Тамбур-шлюз	4,90	
31.23	Лестничная клетка	16,76	
31.24	Тамбур-шлюз	8,87	
Технические помещения			
31.25	Техническое помещение	4,49	
31.26	Техническое помещение (ЭЛ)	3,98	
31.27	Помещение СС	2,32	
31.28	Техническое помещение (ЭЛ)	2,63	

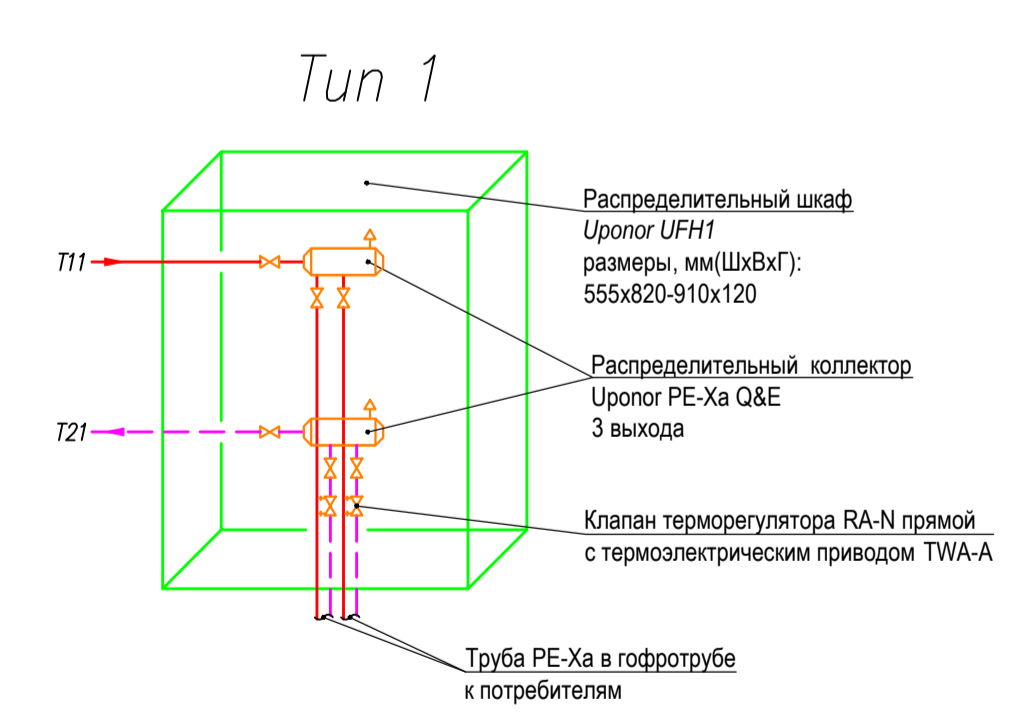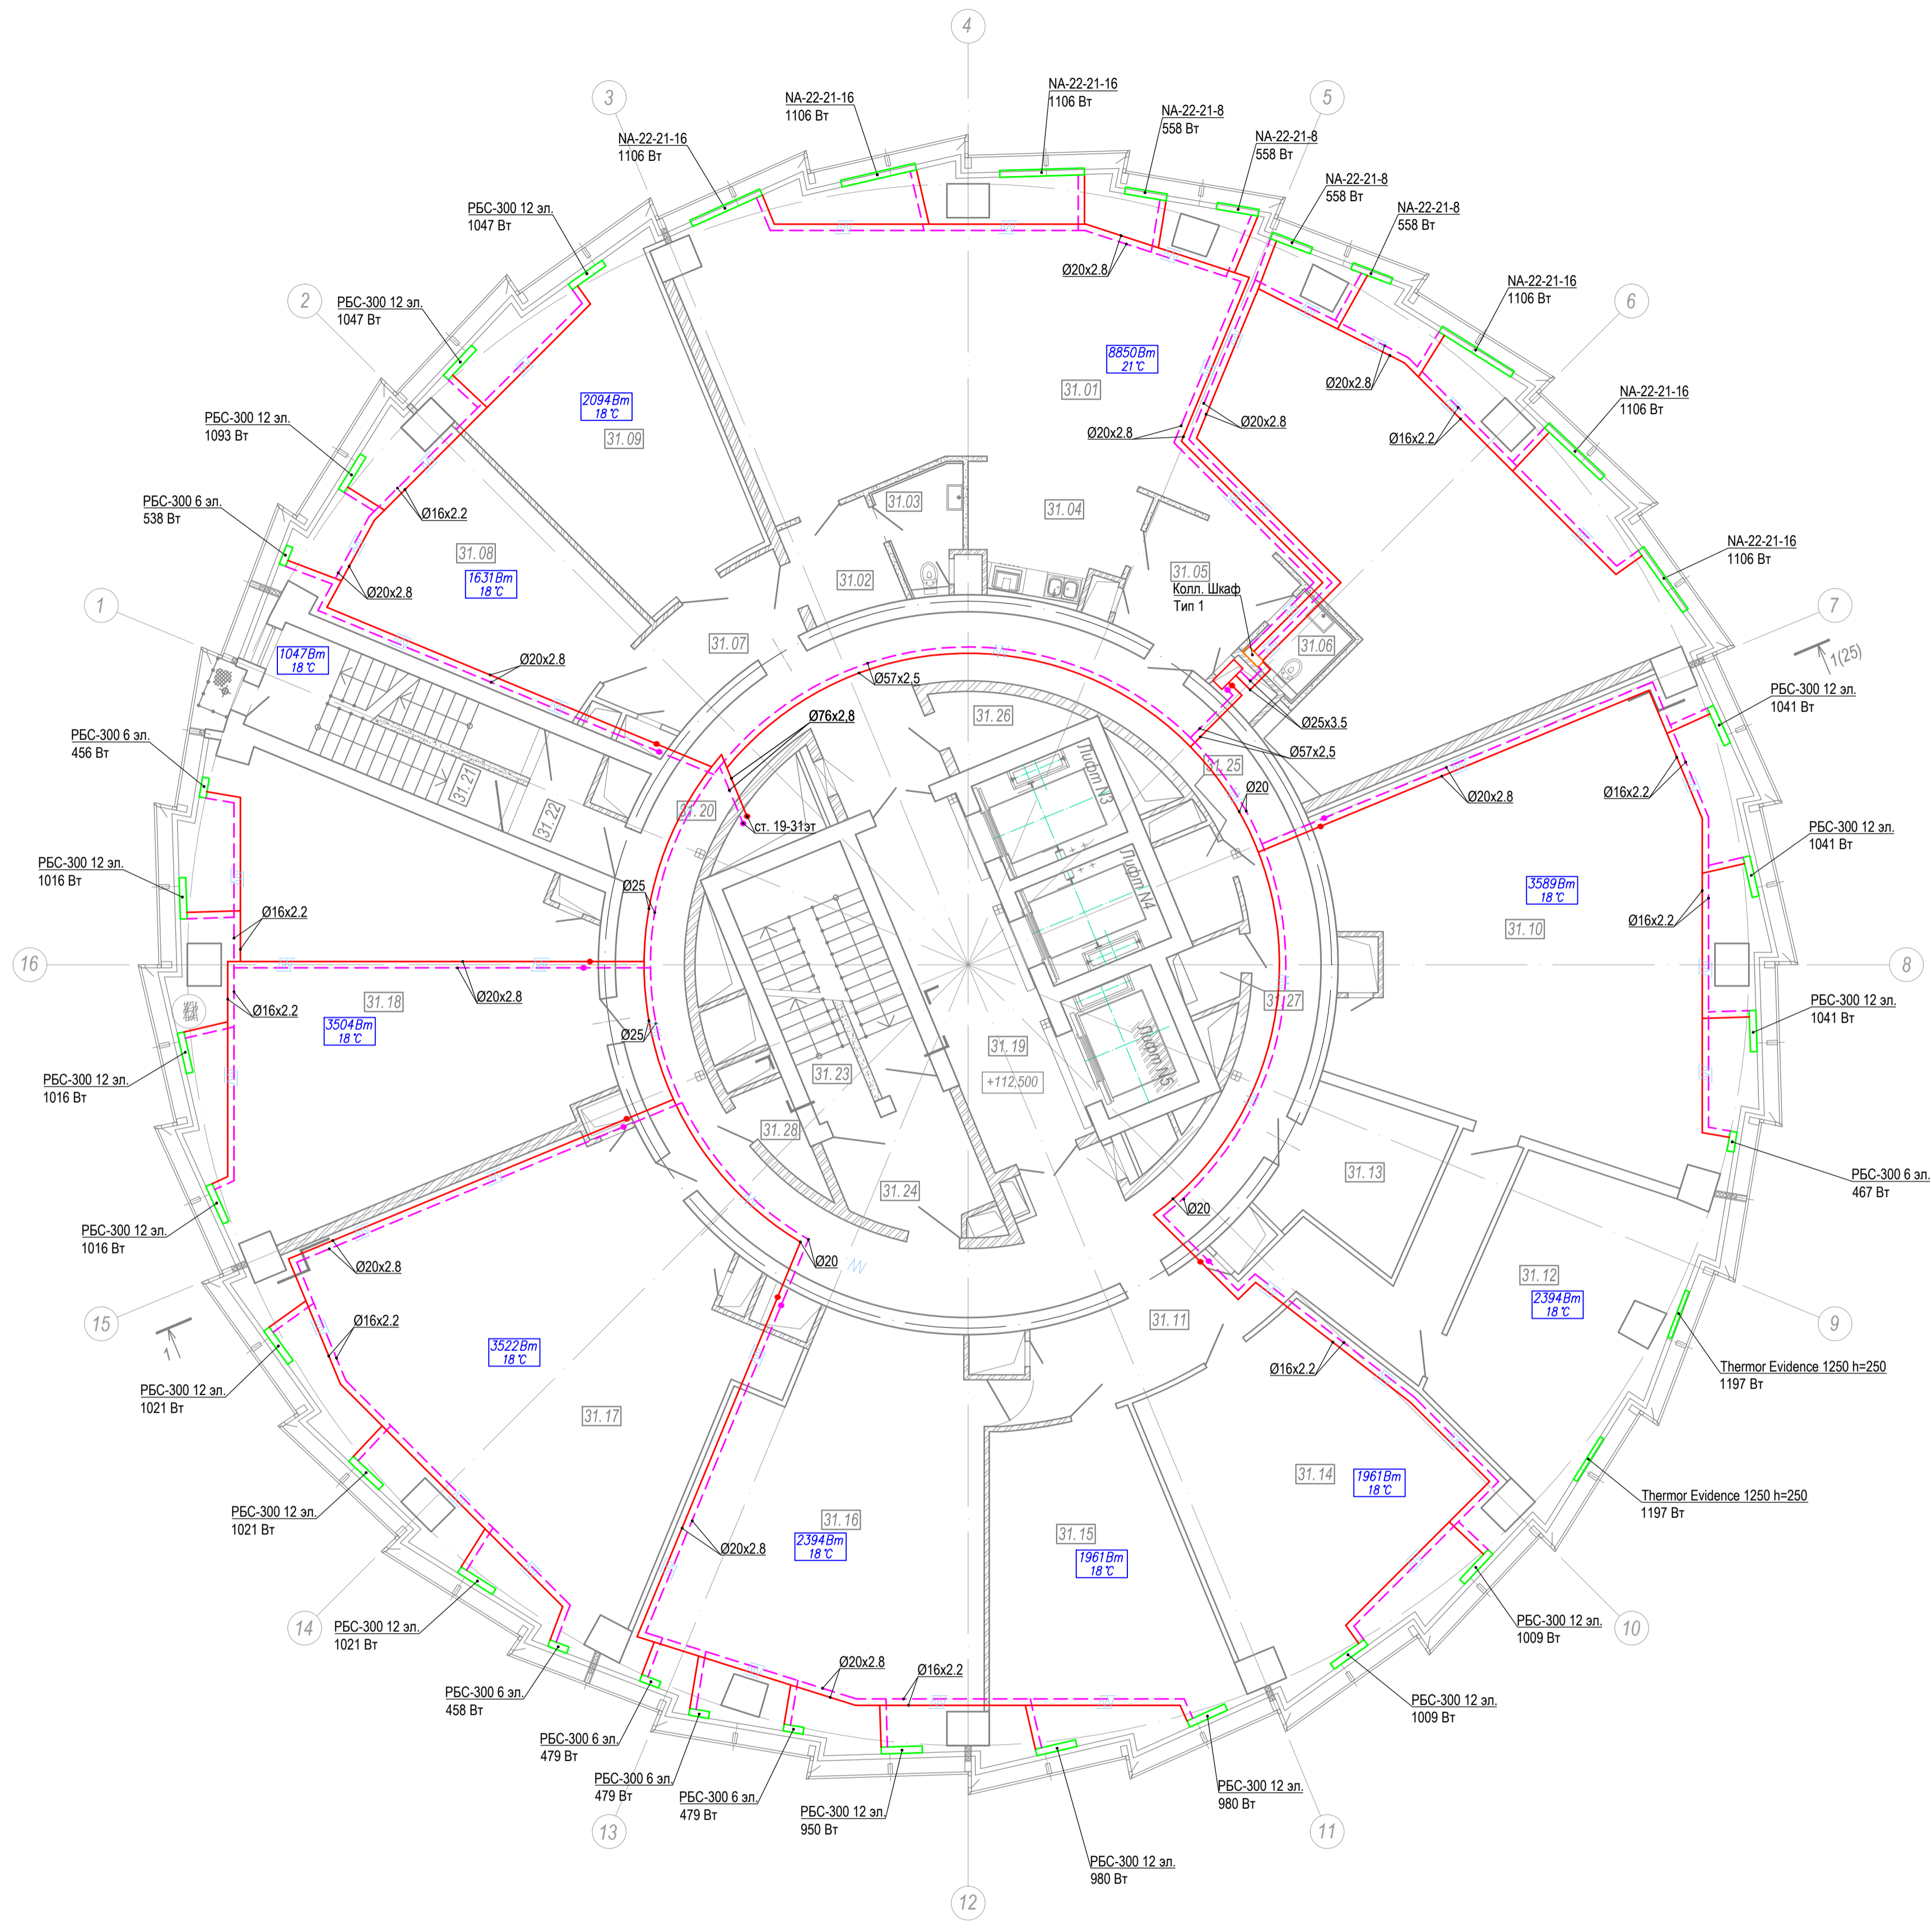


Условные обозначения

	КТП
	Изоляция трубопроводов
	Изоляция гофротрубы
	Прибор отопления
	Подающий трубопровод 80°C
	Обратный трубопровод 60°C
	Коллектор распределительный
	Клапан балансировочный
	Вентиль запорный
	Стойки отопления
	Подъемы и опуски в пределах этажа

Примечания:
 1. Трубы нанесены условно. При монтаже допускается прокладка с небольшими отступлениями.
 2. Точное размещение коллекторного шкафа, учитывающего размещение других шкафов см. в прилагаемой документации.

Имя N подл. Подп. и дата Взам. инв. N


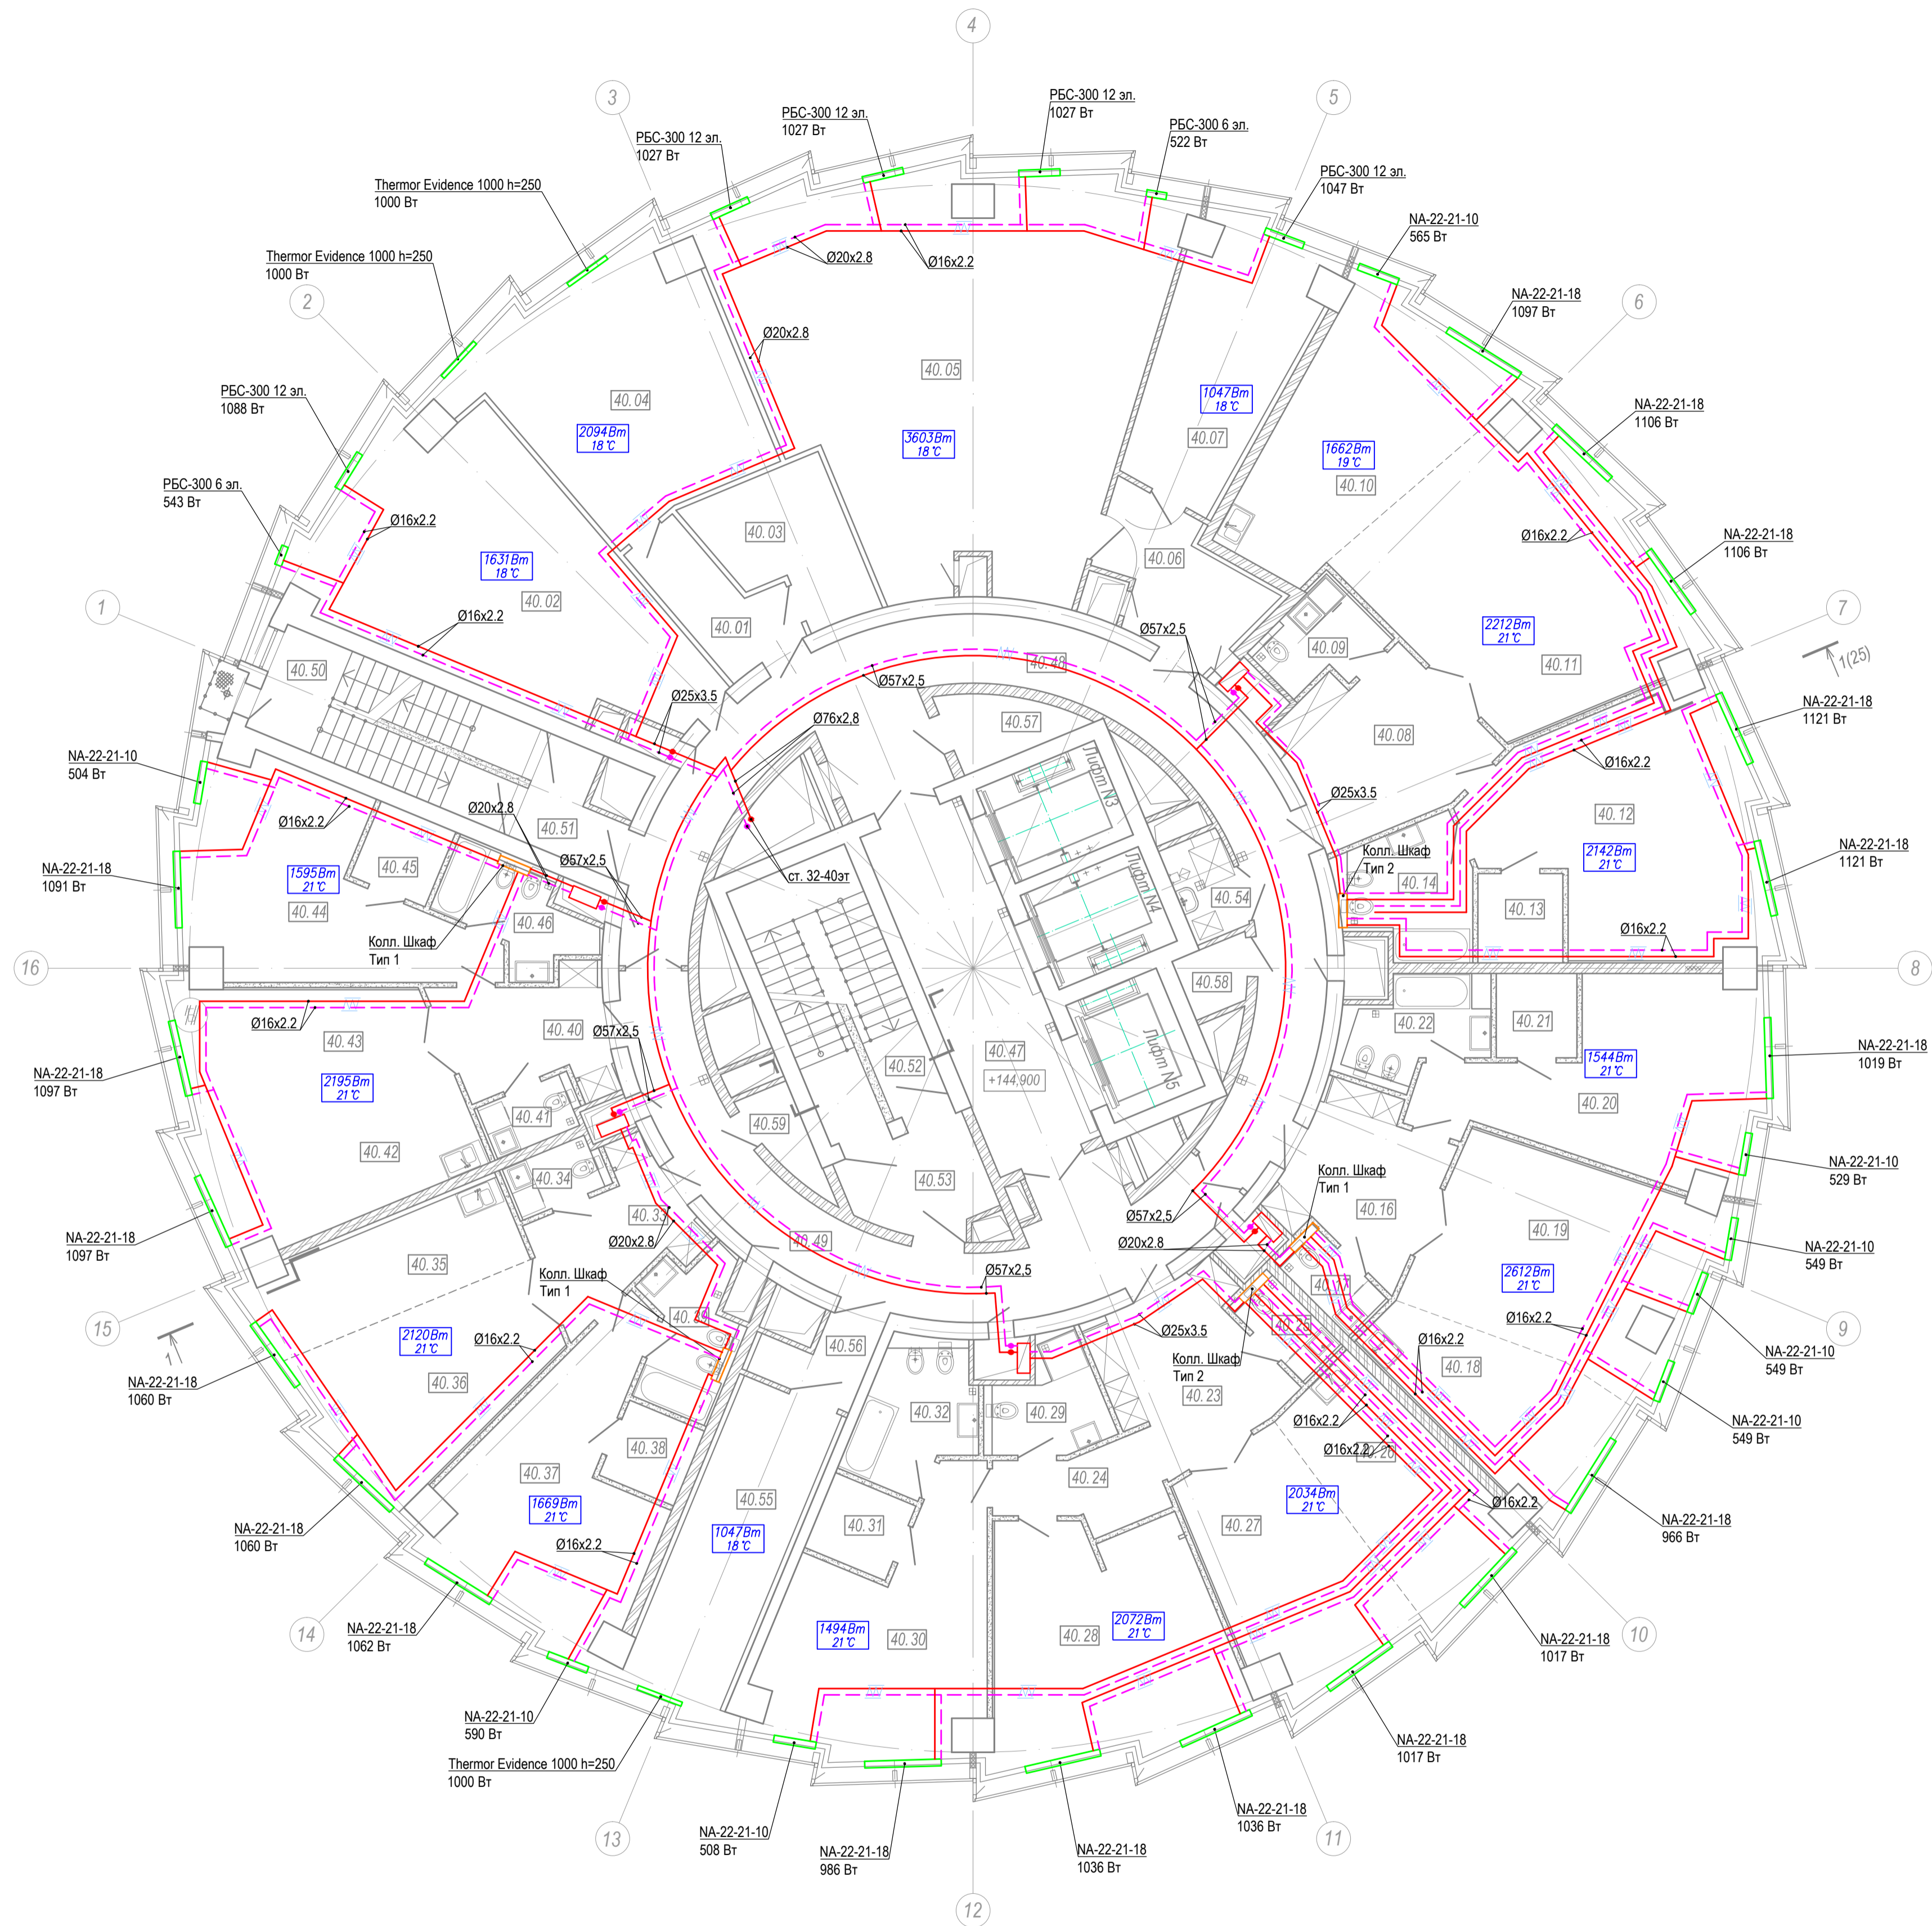


Номер помещ.	Наименование	Площадь м2
Технические помещения		
40.01	Коридор	7,03
40.02	Венткамера приточной противодымной защиты	42,71
40.03	Электрощитовая	10,30
40.04	Серверная	30,93
40.05	Насосная АВТП и ВПВ и резервуар для воды	80,95
40.06	Коридор	10,04
40.07	Техническое помещение	18,98
Апартаменты в осях 5 - 8		
40.08	Прихожая	15,14
40.09	Гостевой санузел	4,62
40.10	Кухня-столовая	24,86
40.11	Гостиная	37,68
40.12	Спальня	32,69
40.13	Гардероб спальни	4,08
40.14	Санузел спальни	7,86
Апартаменты в осях 8 - 10		
40.16	Прихожая	12,06
40.17	Гостевой санузел	2,71
40.18	Кухня-столовая	15,52
40.19	Гостиная	28,64
40.20	Спальня	25,90
40.21	Гардероб спальни	3,65
40.22	Санузел спальни	5,81
Апартаменты в осях 10 - 13		
40.23	Прихожая	14,04
40.24	Коридор	6,39
40.25	Гостевой санузел	2,71
40.26	Кухня-столовая	16,61
40.27	Гостиная	19,91
40.28	Спальня 1	27,89
40.29	Санузел спальни 1	5,26
40.30	Спальня 2	25,36
40.31	Гардероб спальни 2	3,79
40.32	Санузел спальни 2	7,75

(окончание)

Номер помещ.	Наименование	Площадь м2
Апартаменты в осях 13 - 15		
40.33	Прихожая	9,53
40.34	Гостевой санузел	2,54
40.35	Кухня-столовая	13,68
40.36	Гостиная	19,74
40.37	Спальня	25,34
40.38	Гардероб спальни	3,50
40.39	Санузел спальни	6,27
Апартаменты в осях 15 - 1		
40.40	Прихожая	9,53
40.41	Гостевой санузел	2,54
40.42	Кухня-столовая	13,57
40.43	Гостиная	20,03
40.44	Спальня	24,85
40.45	Гардероб спальни	3,51
40.46	Санузел спальни	6,26
Помещения общего пользования		
40.47	Лифтовой холл	21,73
40.48	Коридор	52,34
40.49	Коридор	33,05
40.50	Лестничная клетка	18,14
40.51	Тамбур - шлюз	5,09
40.52	Лестничная клетка	18,54
40.53	Тамбур - шлюз	6,89
40.54	Мусоросборная камера	3,57
Технические помещения		
40.55	Техническое помещение	19,38
40.56	Тамбур - шлюз	3,87
40.57	Техническое помещение (ЭЛ)	4,00
40.58	Помещение СС	2,32
40.59	Техническое помещение (ЭЛ)	2,60



Tun 2

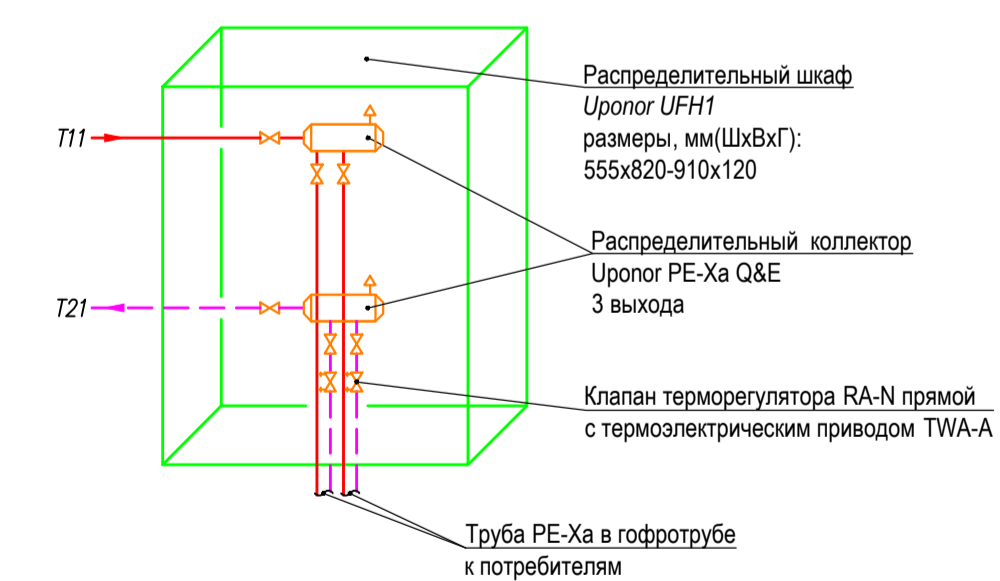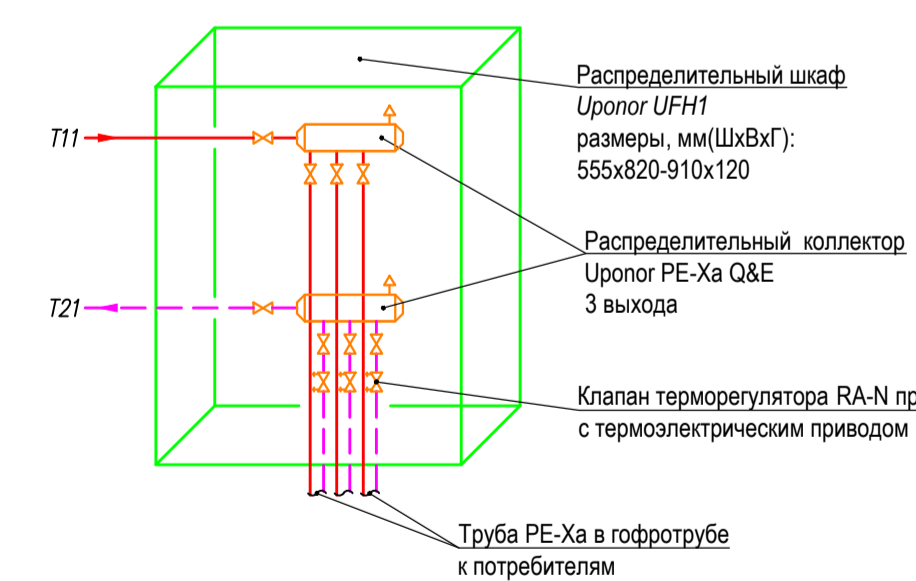

	КТП
	Изоляция трубопроводов
	Изоляция гофротрубы
	Прибор отопления
	Подающий трубопровод 80°C
	Обратный трубопровод 60°C
	Коллектор распределительный
	Клапан балансировочный
	Вентиль запорный
	Стойки отопления
	Подъемы и опуски в пределах этажа

Примечания:

1. Трубы нанесены условно. При монтаже допускается прокладка с небольшими отступлениями.
2. Точное размещение коллекторного шкафа, учитывающего размещение других шкафов см. в прилагаемой документации.

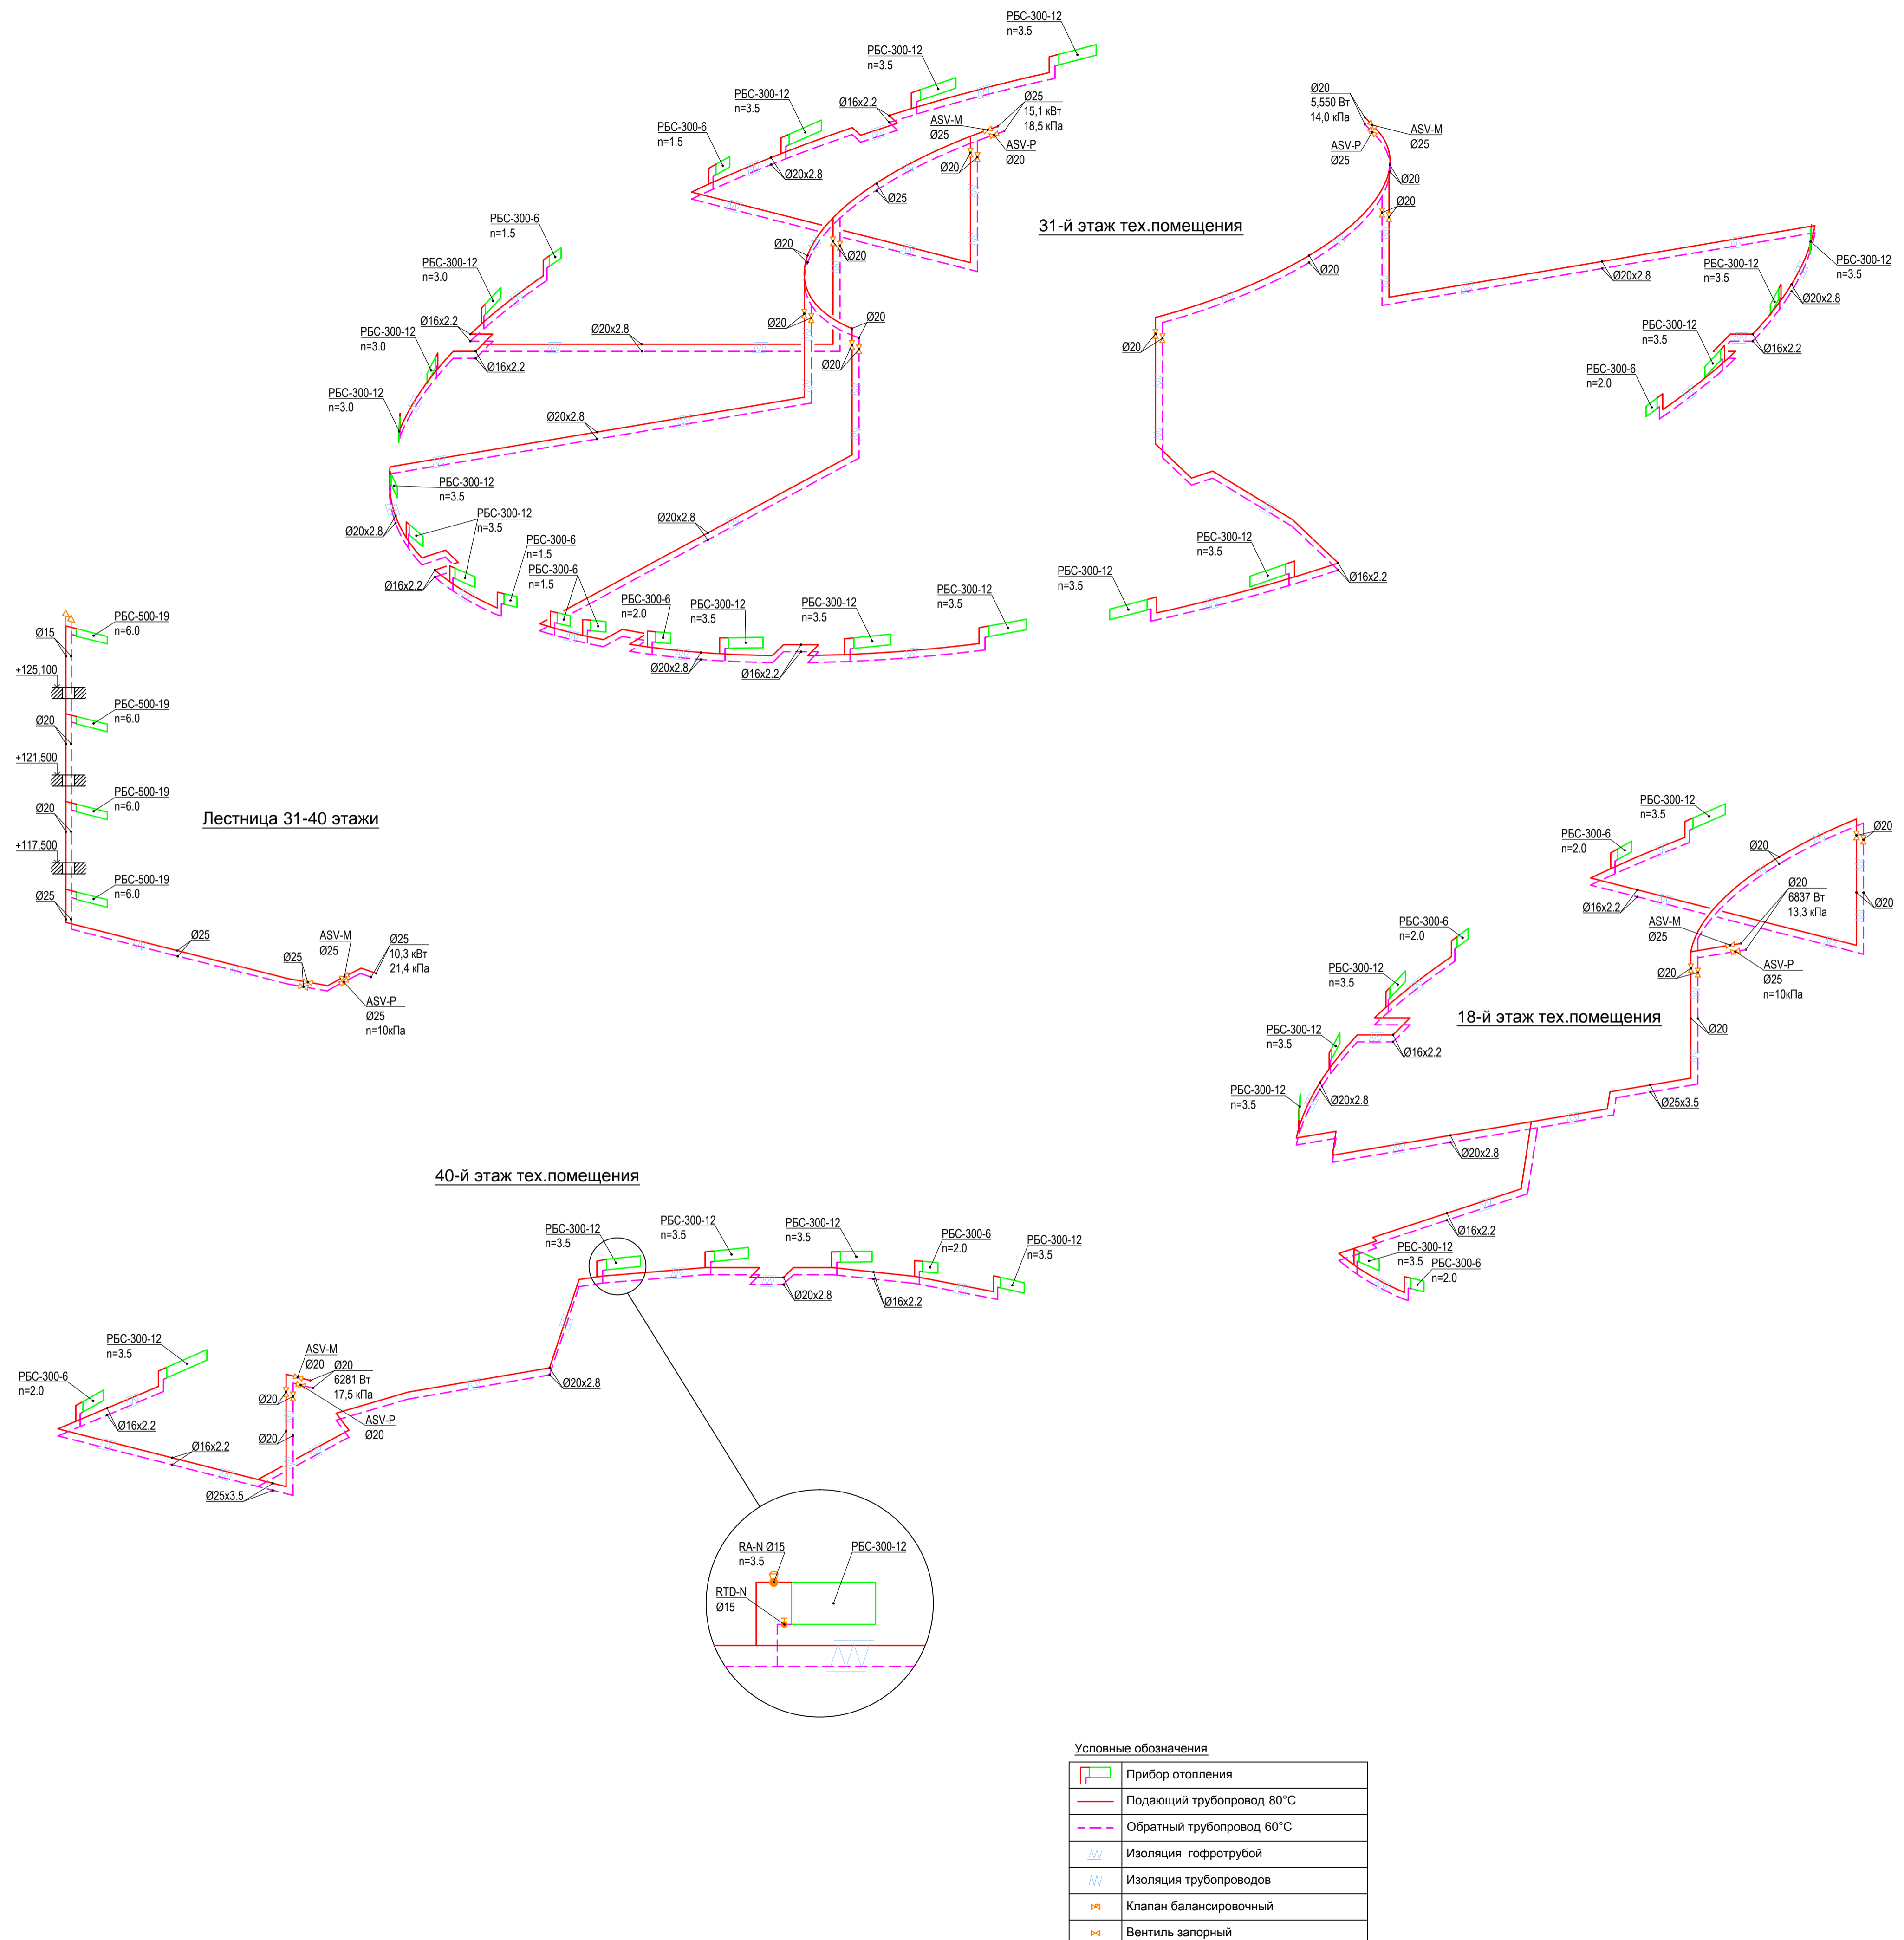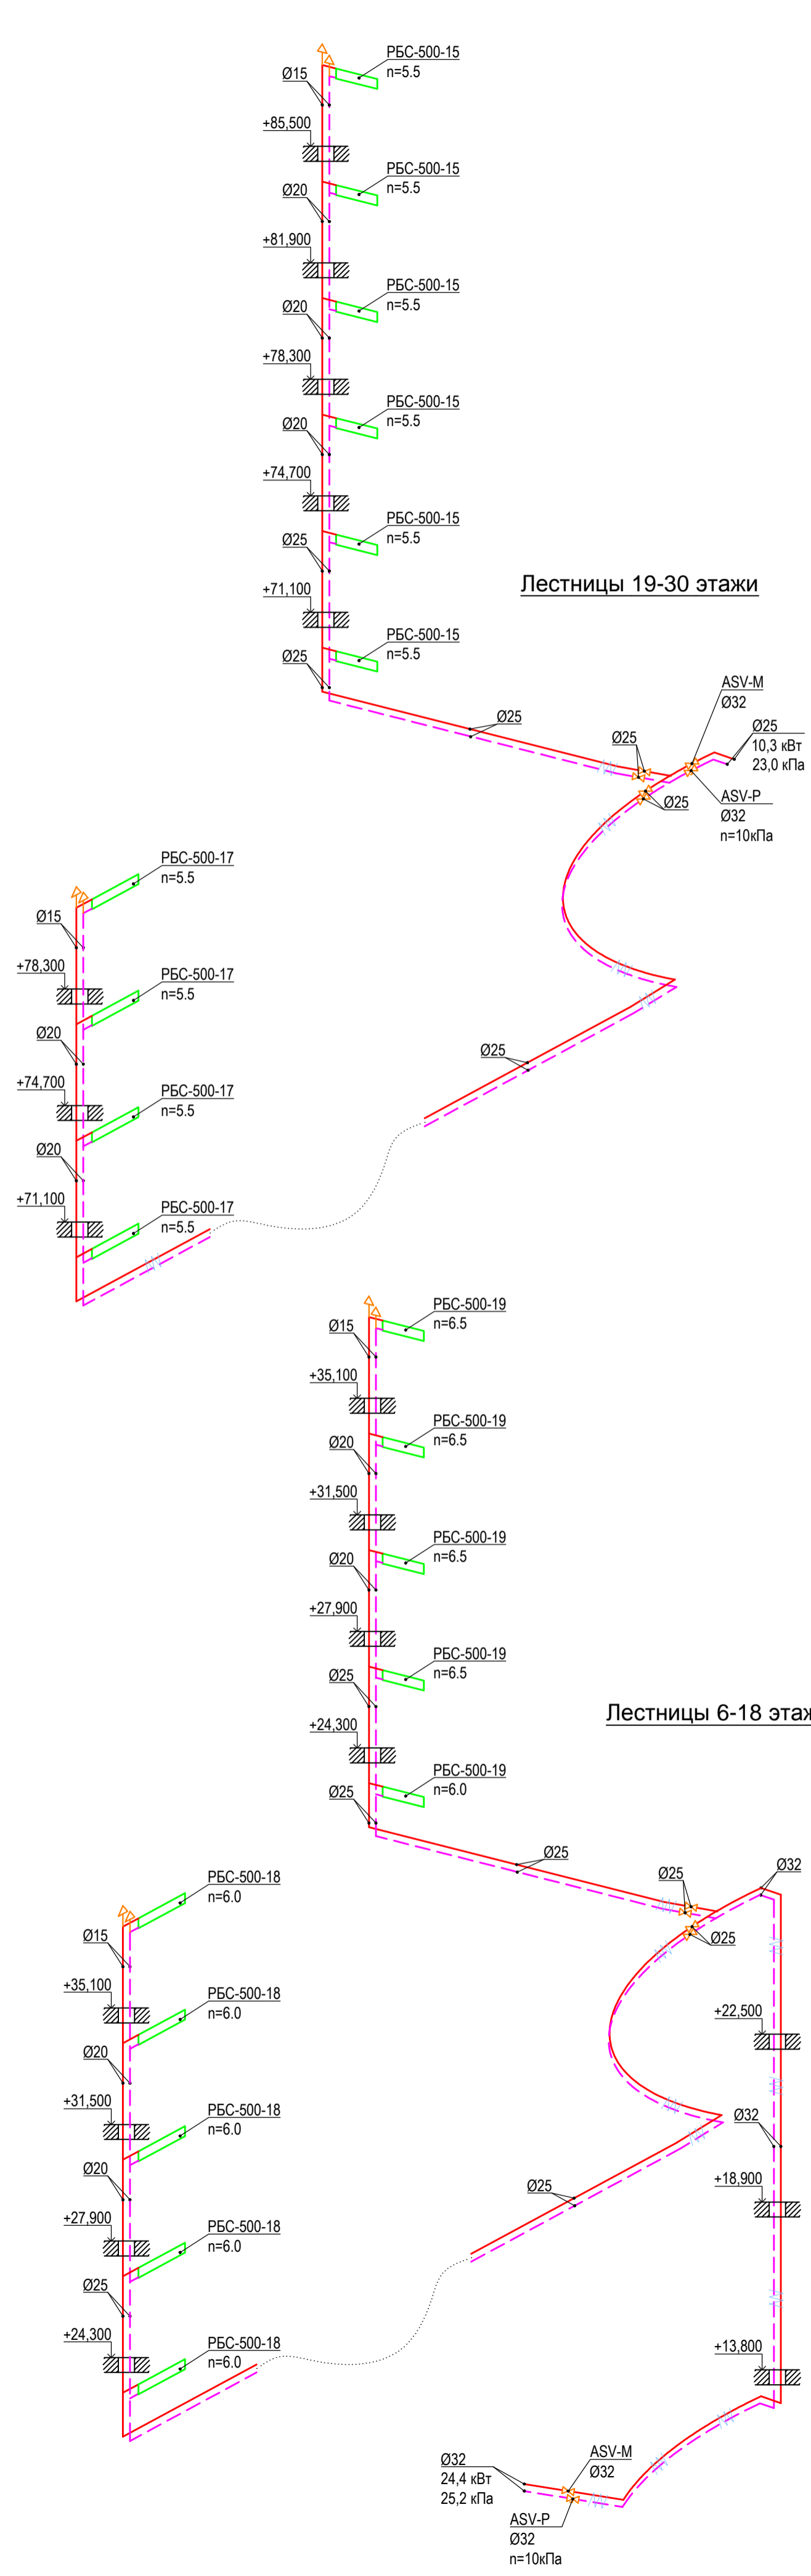

Условные обозначения

	Прибор отопления
	Подающий трубопровод 80°C
	Обратный трубопровод 60°C
	Изоляция гофротрубой
	Изоляция трубопроводов
	Клапан балансировочный
	Вентиль запорный