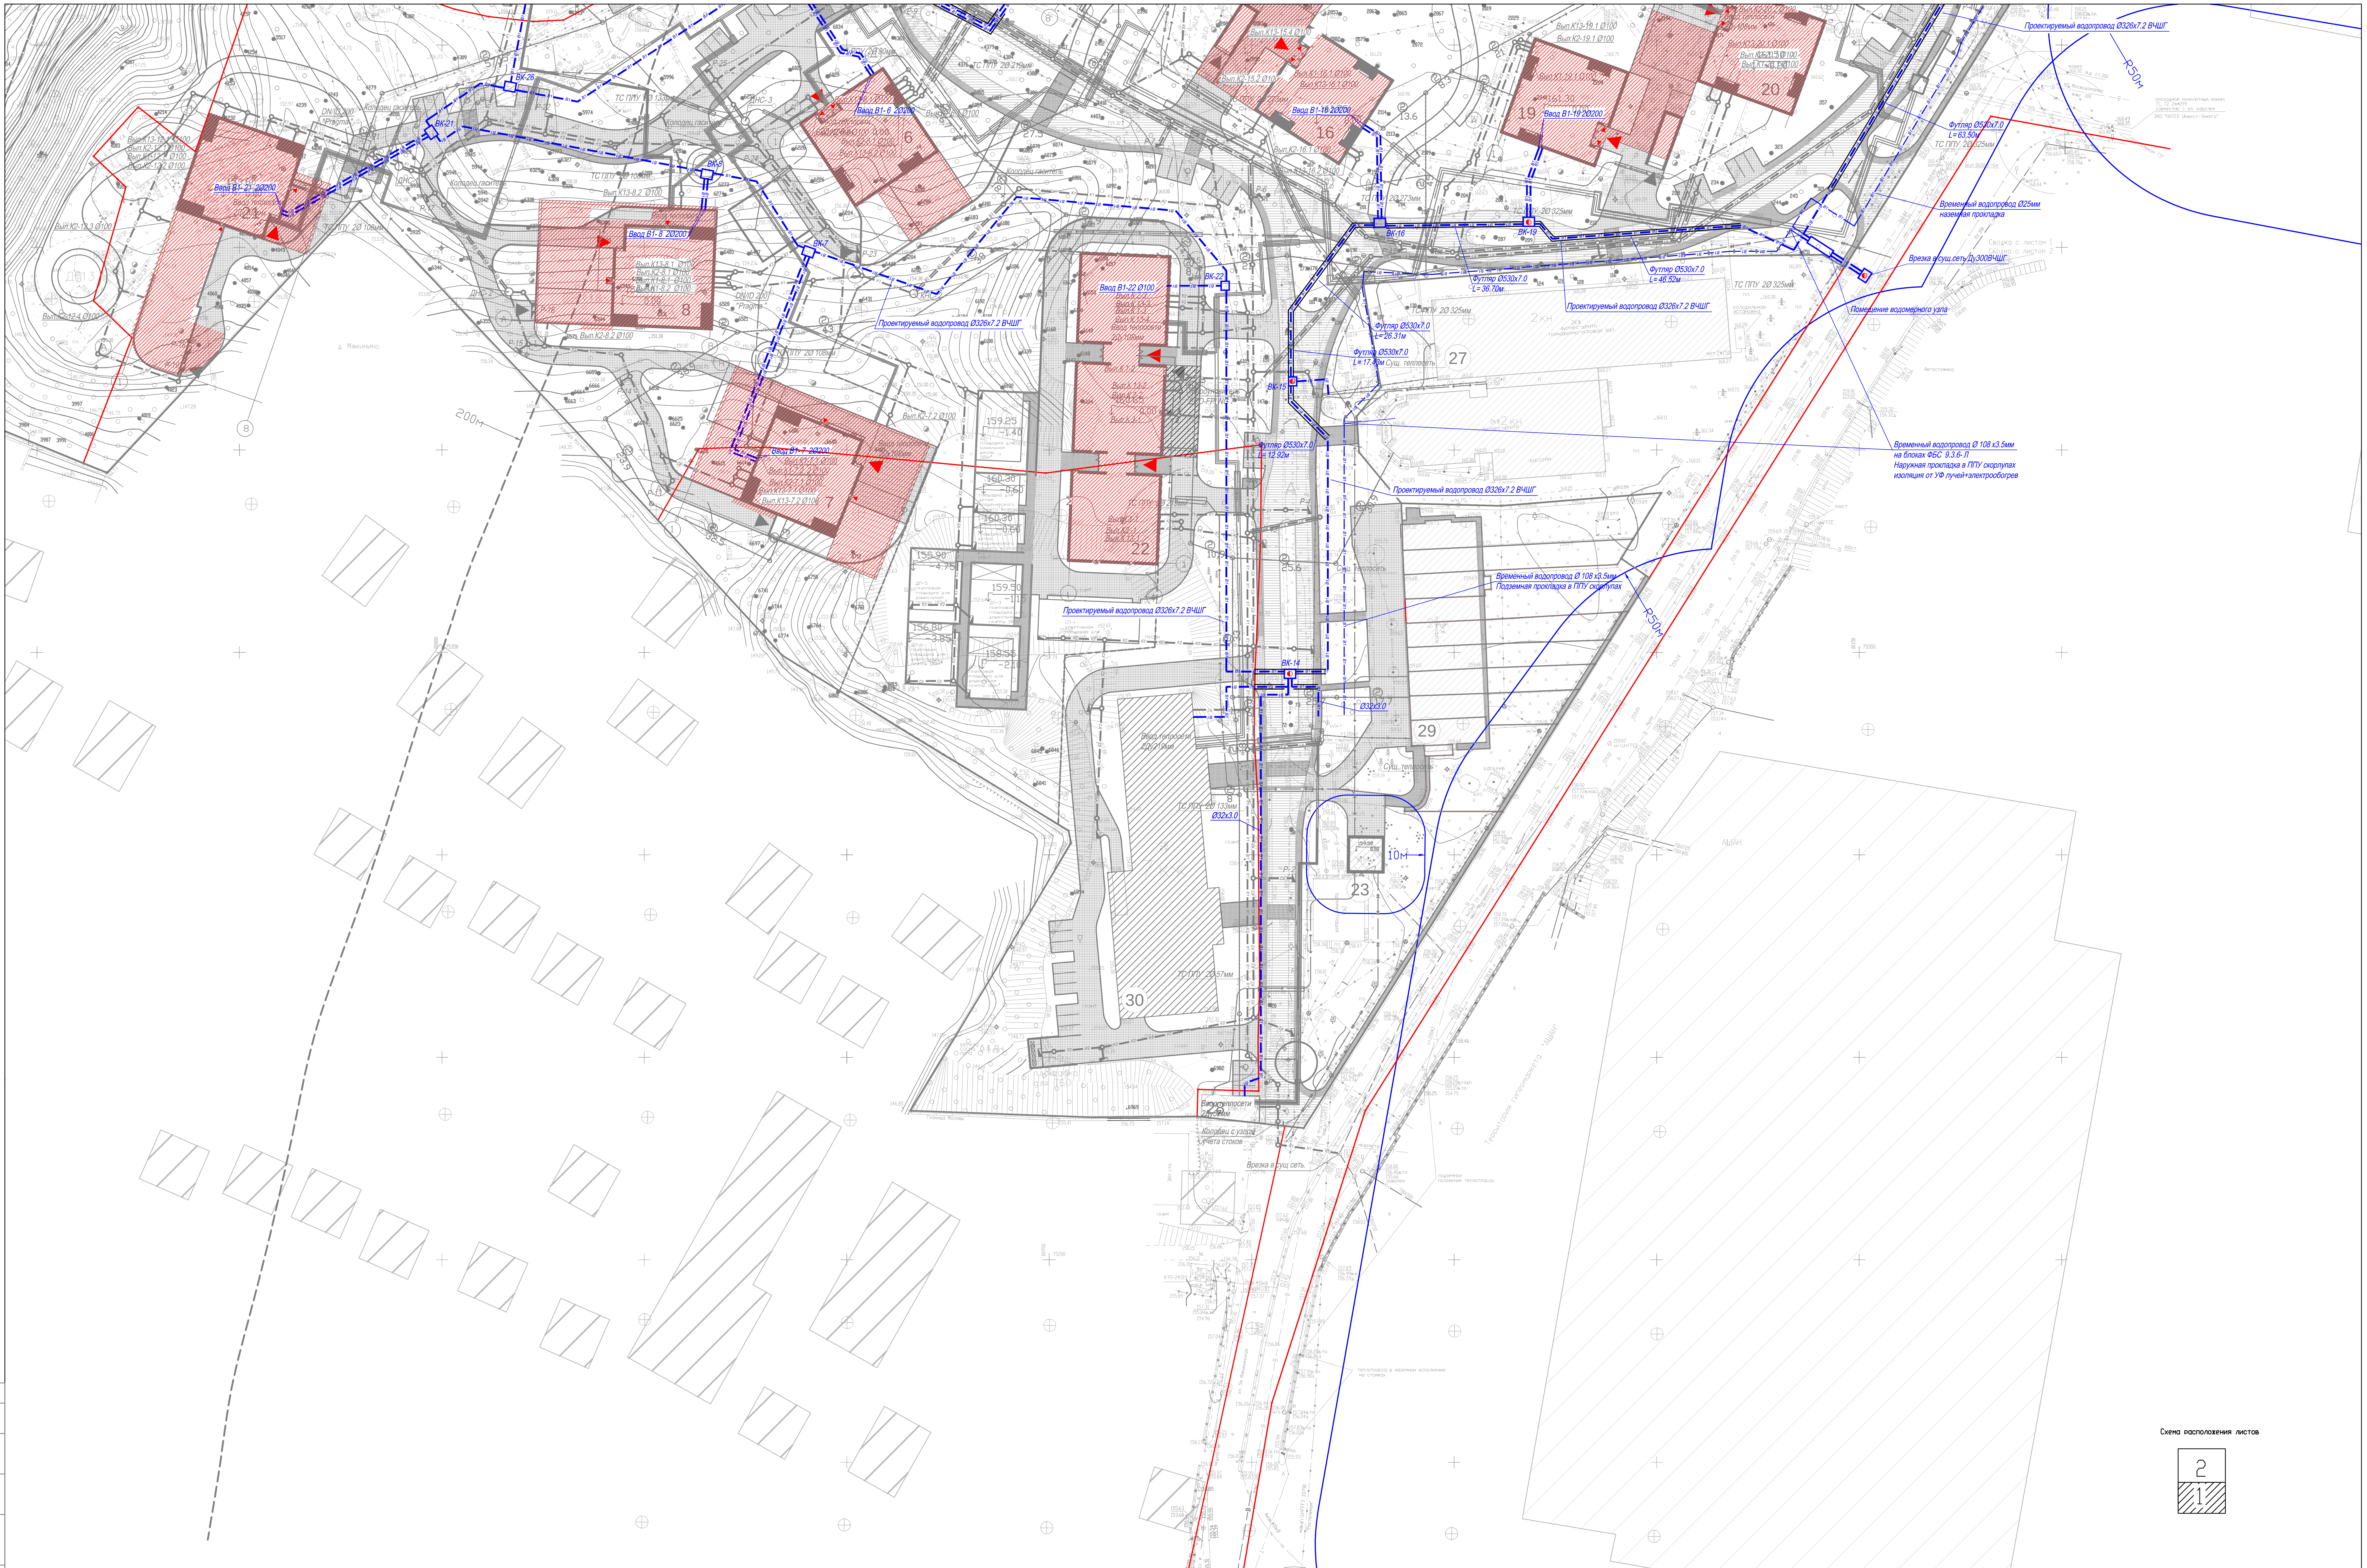

Водопровод
Канализация бытовая
Теплотрасса
Газопровод
Кабель связи
Силовые электрокабели низк.,выс.напряжения
Граница отводов
Граница Москвы

Система координат МСК-50.
Система координат МГГТ.
Система высот Балтийская.
Сплошные горизонтали проведены через 0.5м.

Условные обозначения проектируемых сетей.

- Проектируемый кабель 10,20кВ
- Проектируемый кабель 0.4 кВ
- Проектируемая теплосеть
- В1 — Проектируемый водопровод
- К2 — Проектируемый водосток
- К1 — Проектируемая бытовая канализация
- // — Проектируемая телефонная канализация

Проектируемые строения

Существующие строения

132-11-0-ИЗ					
ООО"ИР Девелопмент"					
Директор	Владиславлев Н.В.	11-11г.	Московская область, Красногорский р-он, территория ЗАО "Рублево", п/о "Красногорск-4", 65км МКАД, ЖОК "Рублево".	Стадия	Лист
Гл.спец.	Потапов Ю.Н.			ИЗ	1
Нач.отдела	Шамарина А.А.			Листов	2
Инженер	Ухина М.В.		Инженерно-топографический план М 1:500	ООО "РУМБ" г.Красногорск	
Инженер	Кислухин А.Н.				

Изм.	№ Уч.	Лист	№ Док.	Подпись	Дата
Нач. отд.					
ГИП					
Разраб.					
Н. контр.					

Жилой комплекс по адресу: Мос.Обл., Красногорский район, п/о "Красногорск-4", 65км МКАД, ЖОК "Рублево".

Внутреплощадочные сети водоснабжения.	Стадия	Лист	Листов
	ПД	2	
План М 1:500.			