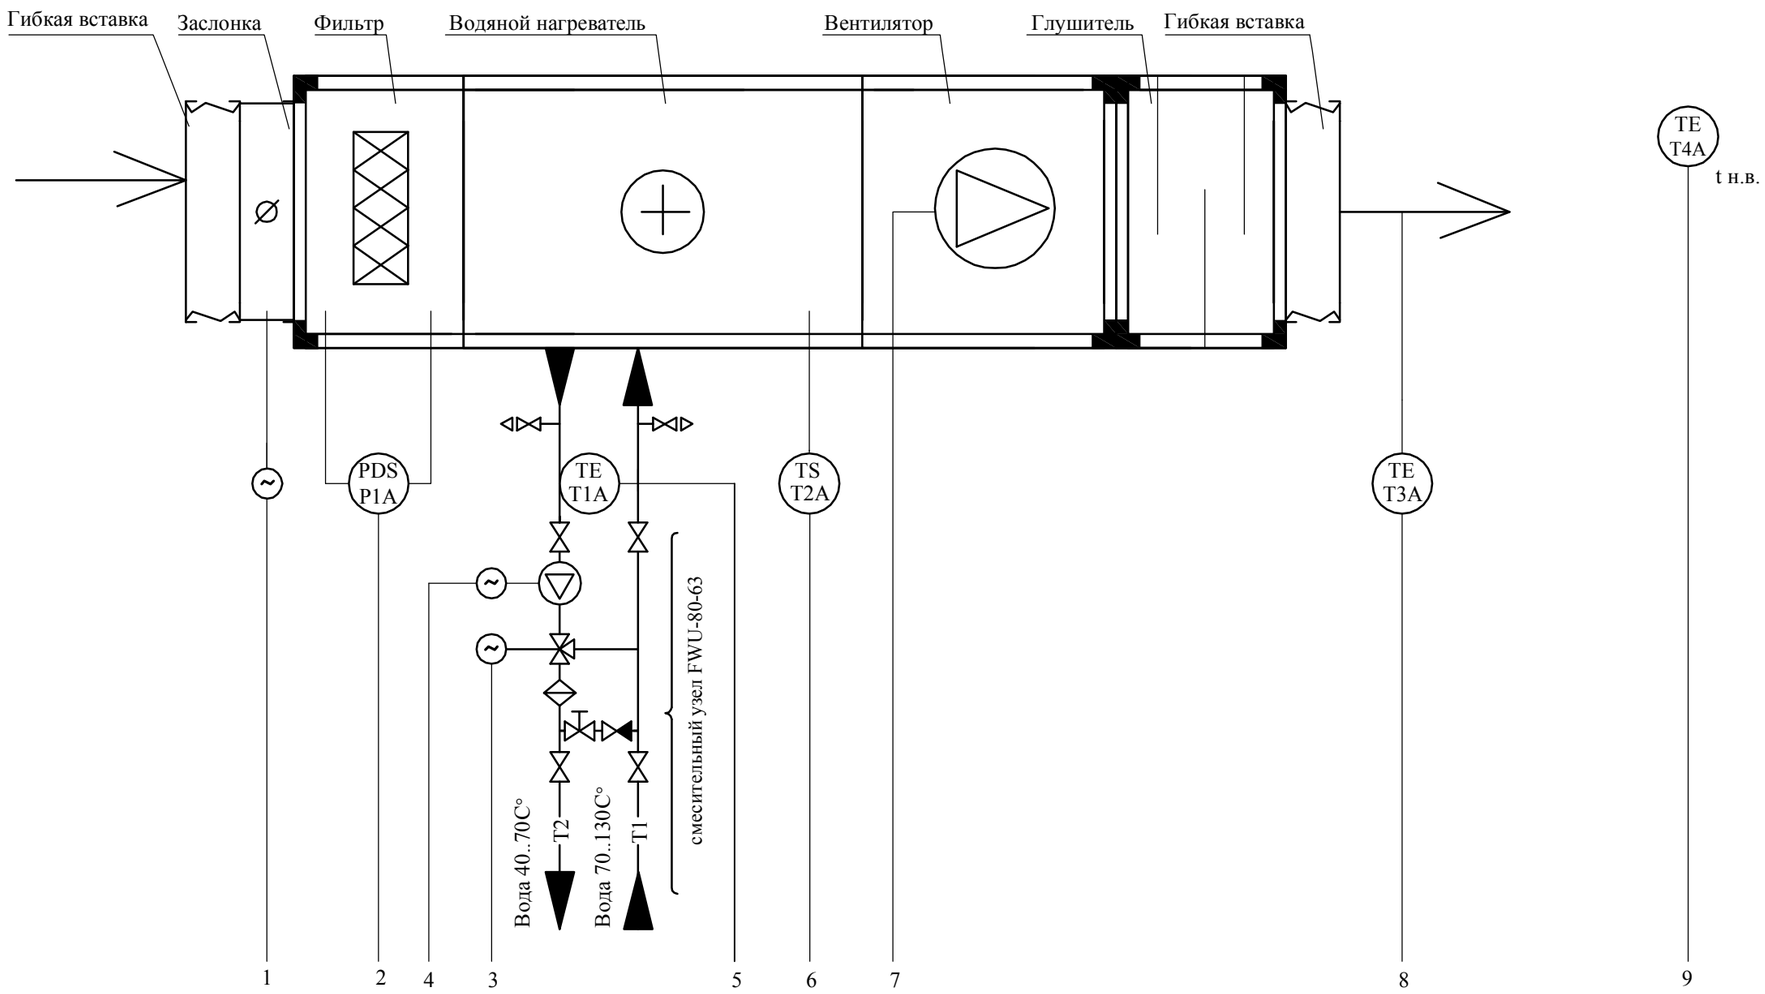

	1	2	3	4	5	6	7	8	9	из системы АУПТ
Регулятор мощности вентилятора ACS310-01E	—	—	—	—	—	—	●	—	—	—
Шкаф управления FAU-T080.MCX-sp	●	●	●	●	●	●	●	●	●	●
Наименование параметра и его величина	управление приводом воздушной заслонки	перепад давления на фильтре ΔP=50..500 Па	регулирование температуры приточного воздуха t=18 - 20°C	управление циркуляционным насосом	температура обратного теплоносителя . защита от обмерзания t=0..30°C	температура воздуха после водяного воздухонагревателя . защита от обмерзания t=0..5°C	управление приточным вентилятором	контроль обрыва ремня	температура воздуха в канале t=18..20°C	Автоматическое отключение при пожаре

1.Условные графические обозначения приборов и средств автоматизации выполнены по ГОСТ 21.404-85
2. Схема автоматизации разработана общей для всех перечисленных в штампе приточных систем и применима с подстановкой индексов в обозначении приборов , например для П1 поз. прибора T1A, 1-T1A.
3.Приборы и средства автоматизации приточных систем поставляются комплектно с вентиляционным оборудованием фирмой "Dospel Professional Technologies Russia" г. Москва

Взам. инв. №

Подп. и дата

Инв.№ подл.

Изм.	К.уч.	Лист	№док	Подп.	Дата	АОВ.01.С2			
Разраб.						Участок складирования и отправки плит ж/д транспортом	Стадия	Лист	Листов
Пров.							Р		1
Н.контр.						Приточные системы П1, П2. Схема автоматизации .			
Утв.									