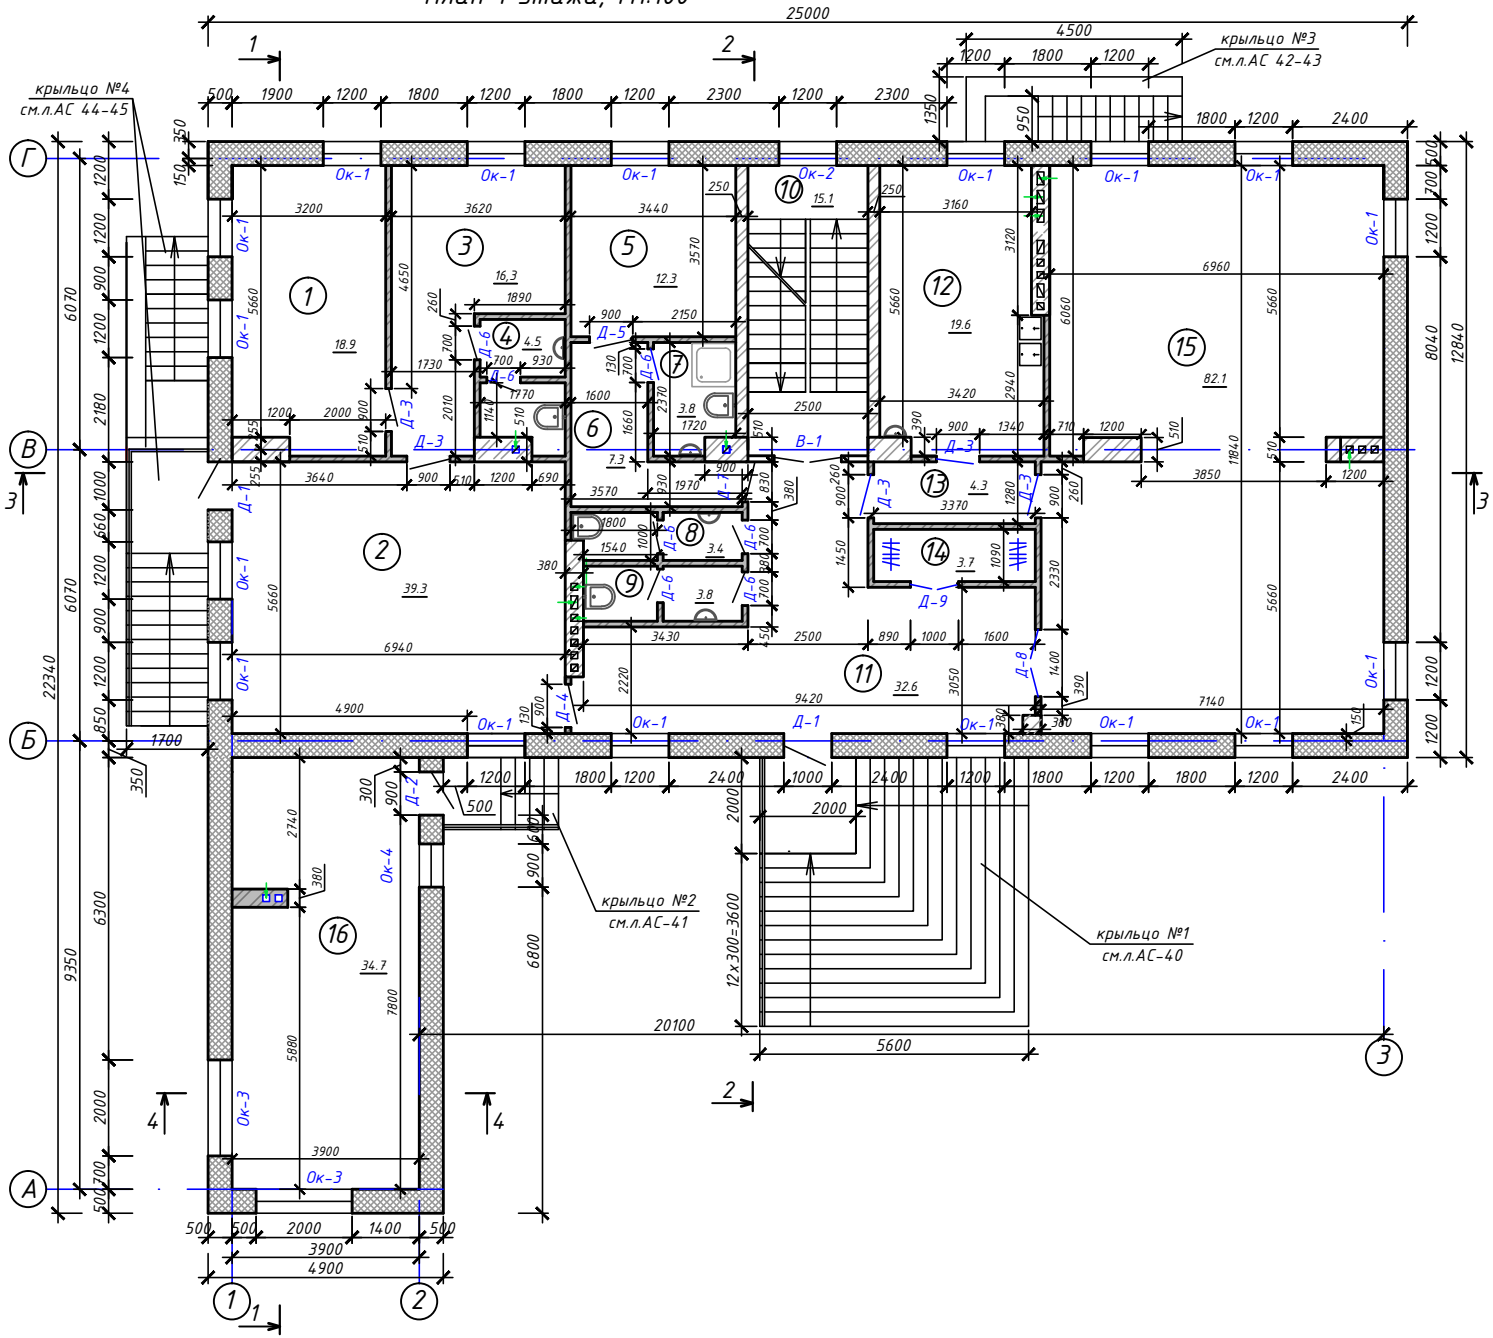План 1 этажа, М1:100