


Ид. N подл.	Подл. и дата	Взам. инд. N	Согласован

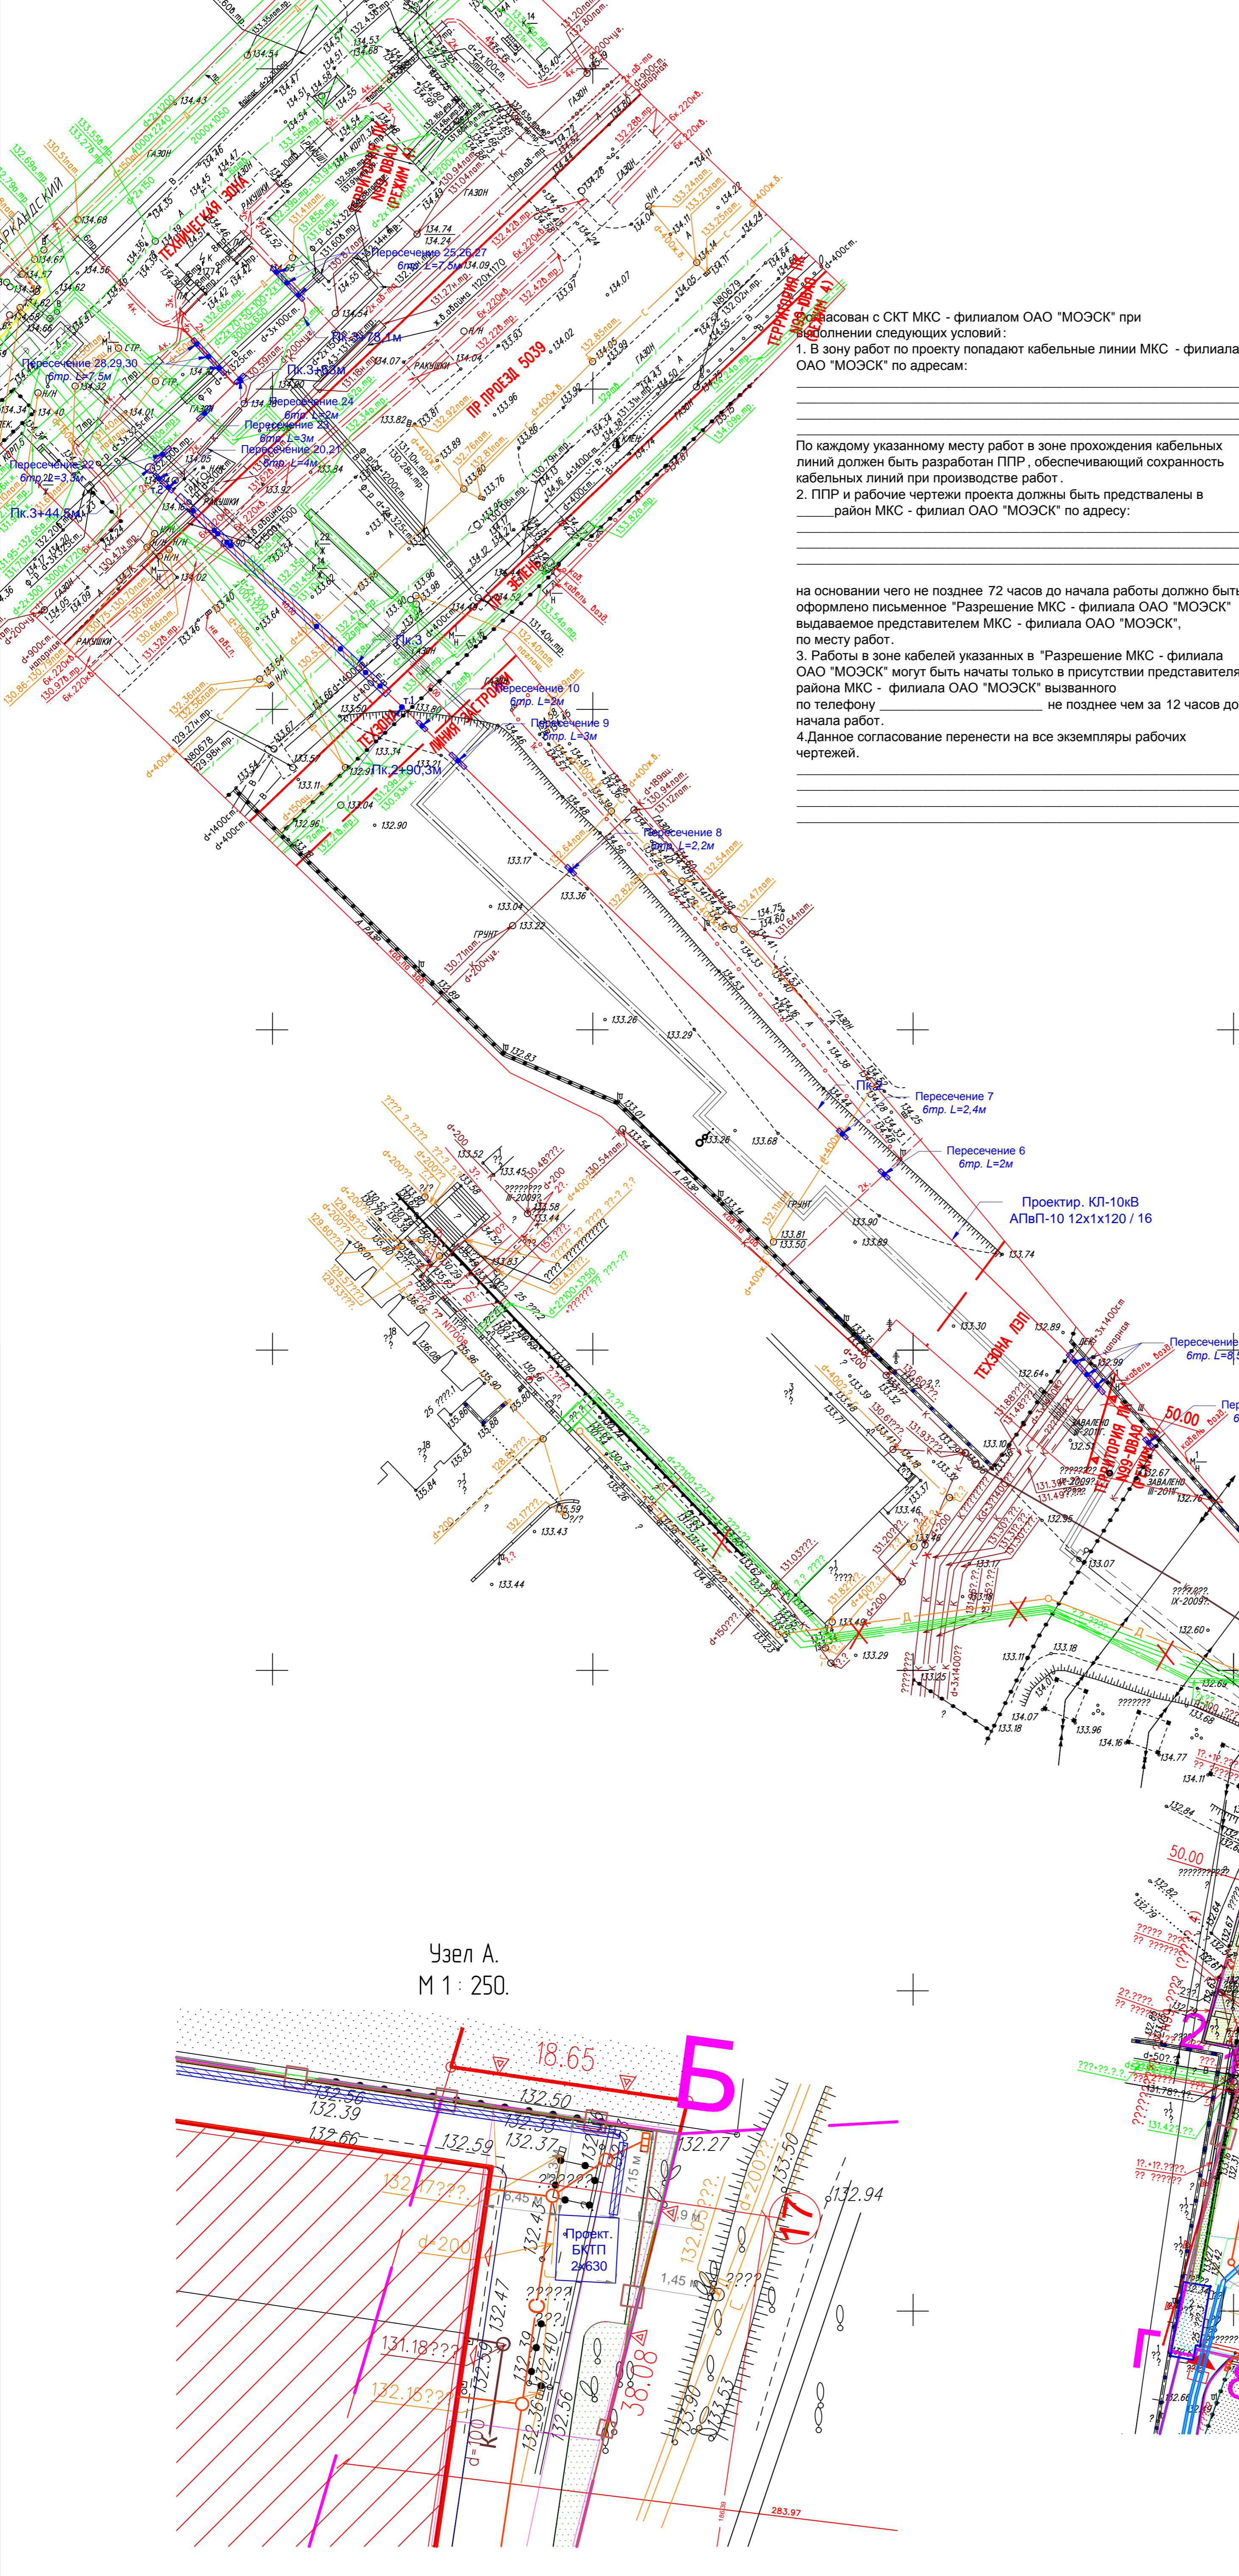

Узел А.
М 1 : 250.

Государственное унитарное предприятие города Москвы
«Московский городской трест геолого-геодезических и картографических работ»
(ГУП «МОСГОРГЕОТРЕСТ»)
ОТДЕЛ ПОДЗЕМНЫХ СООРУЖЕНИЙ

Москва 125040 Ленинградский пр-кт, д.11 Тел./факс 257-50-39

ТЕХНИЧЕСКОЕ ЗАКЛЮЧЕНИЕ

№ _____ « _____ » _____ г.

Адрес работ: _____

Проектная организация: _____ тел. _____

Организация заказчика: _____ тел. _____

В соответствии с представленными проектными материалами выдано заключение для оформления разрешения на строительство

Строительство осуществлять в полном соответствии с «Правилами подготовки и производства земляных работ, обустройства и содержания строительных площадок в городе Москве» и с оформлением ордера в ОАТИ в установленном порядке

Без разрешения Отдела подземных сооружений изменений в проект НЕ ВНОСИТЬ! До передачи в эксплуатацию построенного подземного (наземного) сооружения сдать исполнительный чертеж в ГУП «МОСГОРГЕОТРЕСТ».

Нач. (Главный инженер) отдела: _____ Ст. инженер _____

Нач. группы _____ Инженер _____

Согласован с СКТ МКС - филиалом ОАО "МОЭСК" при выполнении следующих условий:

1. В зону работ по проекту попадают кабельные линии МКС - филиала ОАО "МОЭСК" по адресам:

По каждому указанному месту работ в зоне прохождения кабельных линий должен быть разработан ППР, обеспечивающий сохранность кабельных линий при производстве работ.

2. ППР и рабочие чертежи проекта должны быть представлены в _____ район МКС - филиал ОАО "МОЭСК" по адресу:

на основании чего не позднее 72 часов до начала работы должно быть оформлено письменное "Разрешение МКС - филиала ОАО "МОЭСК" выдаваемое представителем МКС - филиала ОАО "МОЭСК", по месту работ.

3. Работы в зоне кабелей указанных в "Разрешение МКС - филиала ОАО "МОЭСК" могут быть начаты только в присутствии представителя района МКС - филиала ОАО "МОЭСК" вызванного по телефону _____ не позднее чем за 12 часов до начала работ.
4. Данное согласование перенести на все экземпляры рабочих чертежей.

ЛИНИИ ГРАДОСТРОИТЕЛЬНОГО РЕГУЛИРОВАНИЯ НАНЕСЕНЫ ПО СОСТОЯНИЮ НА 05.04.2011

Срок действия инженерно-топографического плана составляет 3 календарных года с момента выпуска, (п.2.1.25 приложения к постановлению Правительства города Москвы от 07.12.2004 года № 857ПП)

По вопросам несоответствия планового положения подземных коммуникаций обращаться по тел. (495) 251-26-65


Без печати ГУП "Мосгоргеотрест" недействителен Использование другими организациями не допускается	ИНЖЕНЕРНО-ТОПОГРАФИЧЕСКИЙ ПЛАН	© ГУП "Мосгоргеотрест"
Польские работы: Опререженко П. Б.	Заказ № 31/699-11	от 21.02.2011
Камерал. работы: Воронцова О. А.	Заказчик: ОАО "СТРАЖКОМПЛЕКТ"	
Подзем. работы: Самойлова Н. О.	Наименование объекта:	
Коррект. топогр. Корпусова С. В.	Адрес объекта: г.Москва, ЮВАО, Ферганская улица, вл.25	Лист Листов Масштаб
Коррект. подзем. Фатеева Л. Г.	Номенклатура: А-IV-21-15, А-IV-21-16, А-IV-21-03, А-IV-21-04	1 1 1500
Л/Р (Кр.пл.): Деев В. В.	Дата выпуска заказа: 18.04.2011	

ЛИНИИ ГРАДОСТРОИТЕЛЬНОГО РЕГУЛИРОВАНИЯ НАНЕСЕНЫ ПО СОСТОЯНИЮ НА 17.09.2009

Без печати ГУП "Мосгоргеотрест" недействителен Использование другими организациями не допускается	ИНЖЕНЕРНО-ТОПОГРАФИЧЕСКИЙ ПЛАН	© ГУП "Мосгоргеотрест"
Польские работы: Опререженко П. Б.	Заказ № 31/5222-09	от 13.08.2009
Камерал. работы: Воронцова О. А.	Заказчик: ОАО "СТРАЖКОМПЛЕКТ"	
Подзем. работы: Самойлова Н. О.	Наименование объекта:	
Коррект. топогр. Корпусова С. В.	Адрес объекта: г.Москва, ЮВАО, Ферганская улица, вл.25	Лист Листов Масштаб
Коррект. подзем. Фатеева Л. Г.	Номенклатура: А-IV-21-03, А-IV-21-04, А-IV-21-15, А-IV-21-16	1 1 1500
Л/Р (Кр.пл.): Деев В. В.	Дата выпуска заказа: 21.09.2009	

ЛИНИИ ГРАДОСТРОИТЕЛЬНОГО РЕГУЛИРОВАНИЯ НАНЕСЕНЫ ПО СОСТОЯНИЮ НА 21.10.2009

Без печати ГУП "Мосгоргеотрест" недействителен Использование другими организациями не допускается	ИНЖЕНЕРНО-ТОПОГРАФИЧЕСКИЙ ПЛАН	© ГУП "Мосгоргеотрест"
Польские работы: Опререженко П. Б.	Заказ № 31/5675-09	от 17.09.2009
Камерал. работы: Воронцова О. А.	Заказчик: ОАО "СТРАЖКОМПЛЕКТ"	
Подзем. работы: Самойлова Н. О.	Наименование объекта:	
Коррект. топогр. Корпусова С. В.	Адрес объекта: г.Москва, ЮВАО, Ферганская улица, вл.25	Лист Листов Масштаб
Коррект. подзем. Фатеева Л. Г.	Номенклатура: А-IV-21-07, А-IV-21-08, А-IV-21-03, А-IV-21-04, А-IV-21-15, А-IV-21-16	1 1 1500
Л/Р (Кр.пл.): Деев В. В.	Дата выпуска заказа: 22.10.2009	

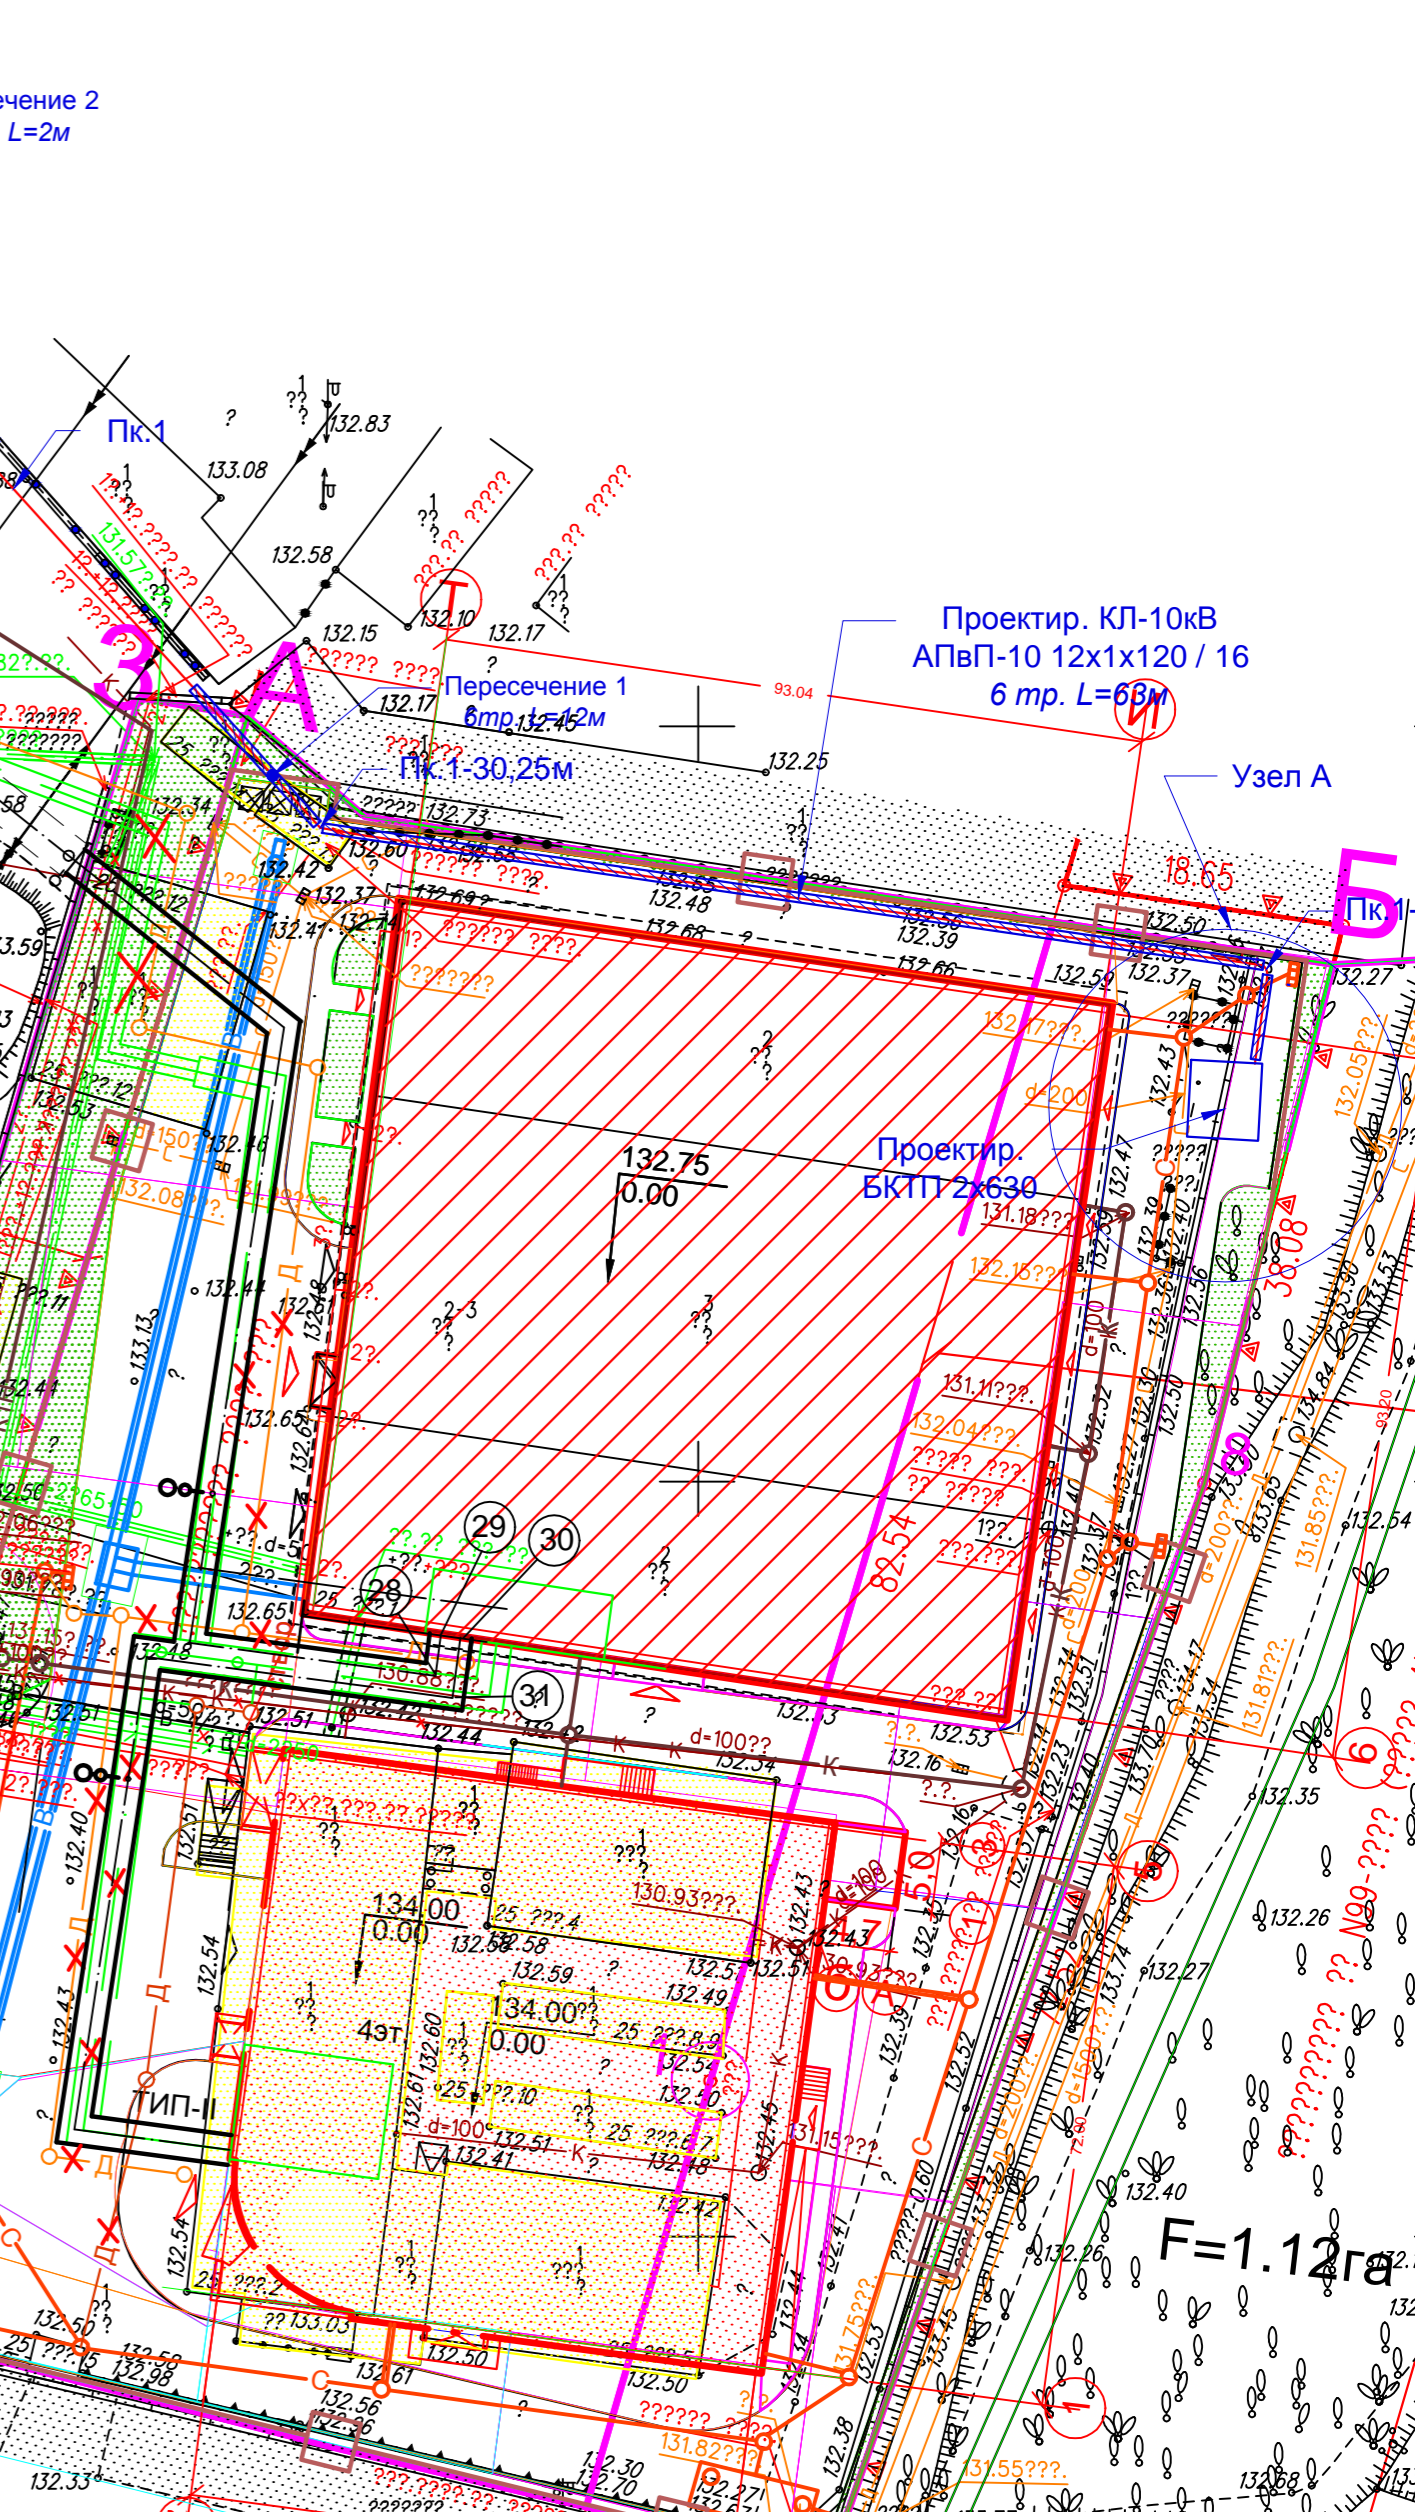

		ПР-003-001-К/1	
		Строительство ТП типа 2БКТП-630, 2 РКЛ-10кВ по адресу: г.Москва, ул. Ферганская, вл.25	
Изм.	Колуч.	Лист	Листов
		РП	19 34
Разработал	Смреховский	План трассы проектируемой КЛ-10кВ. М 1 : 500.	
Проверил		ООО "Вертикаль"	