


РЕКА МОСКВА

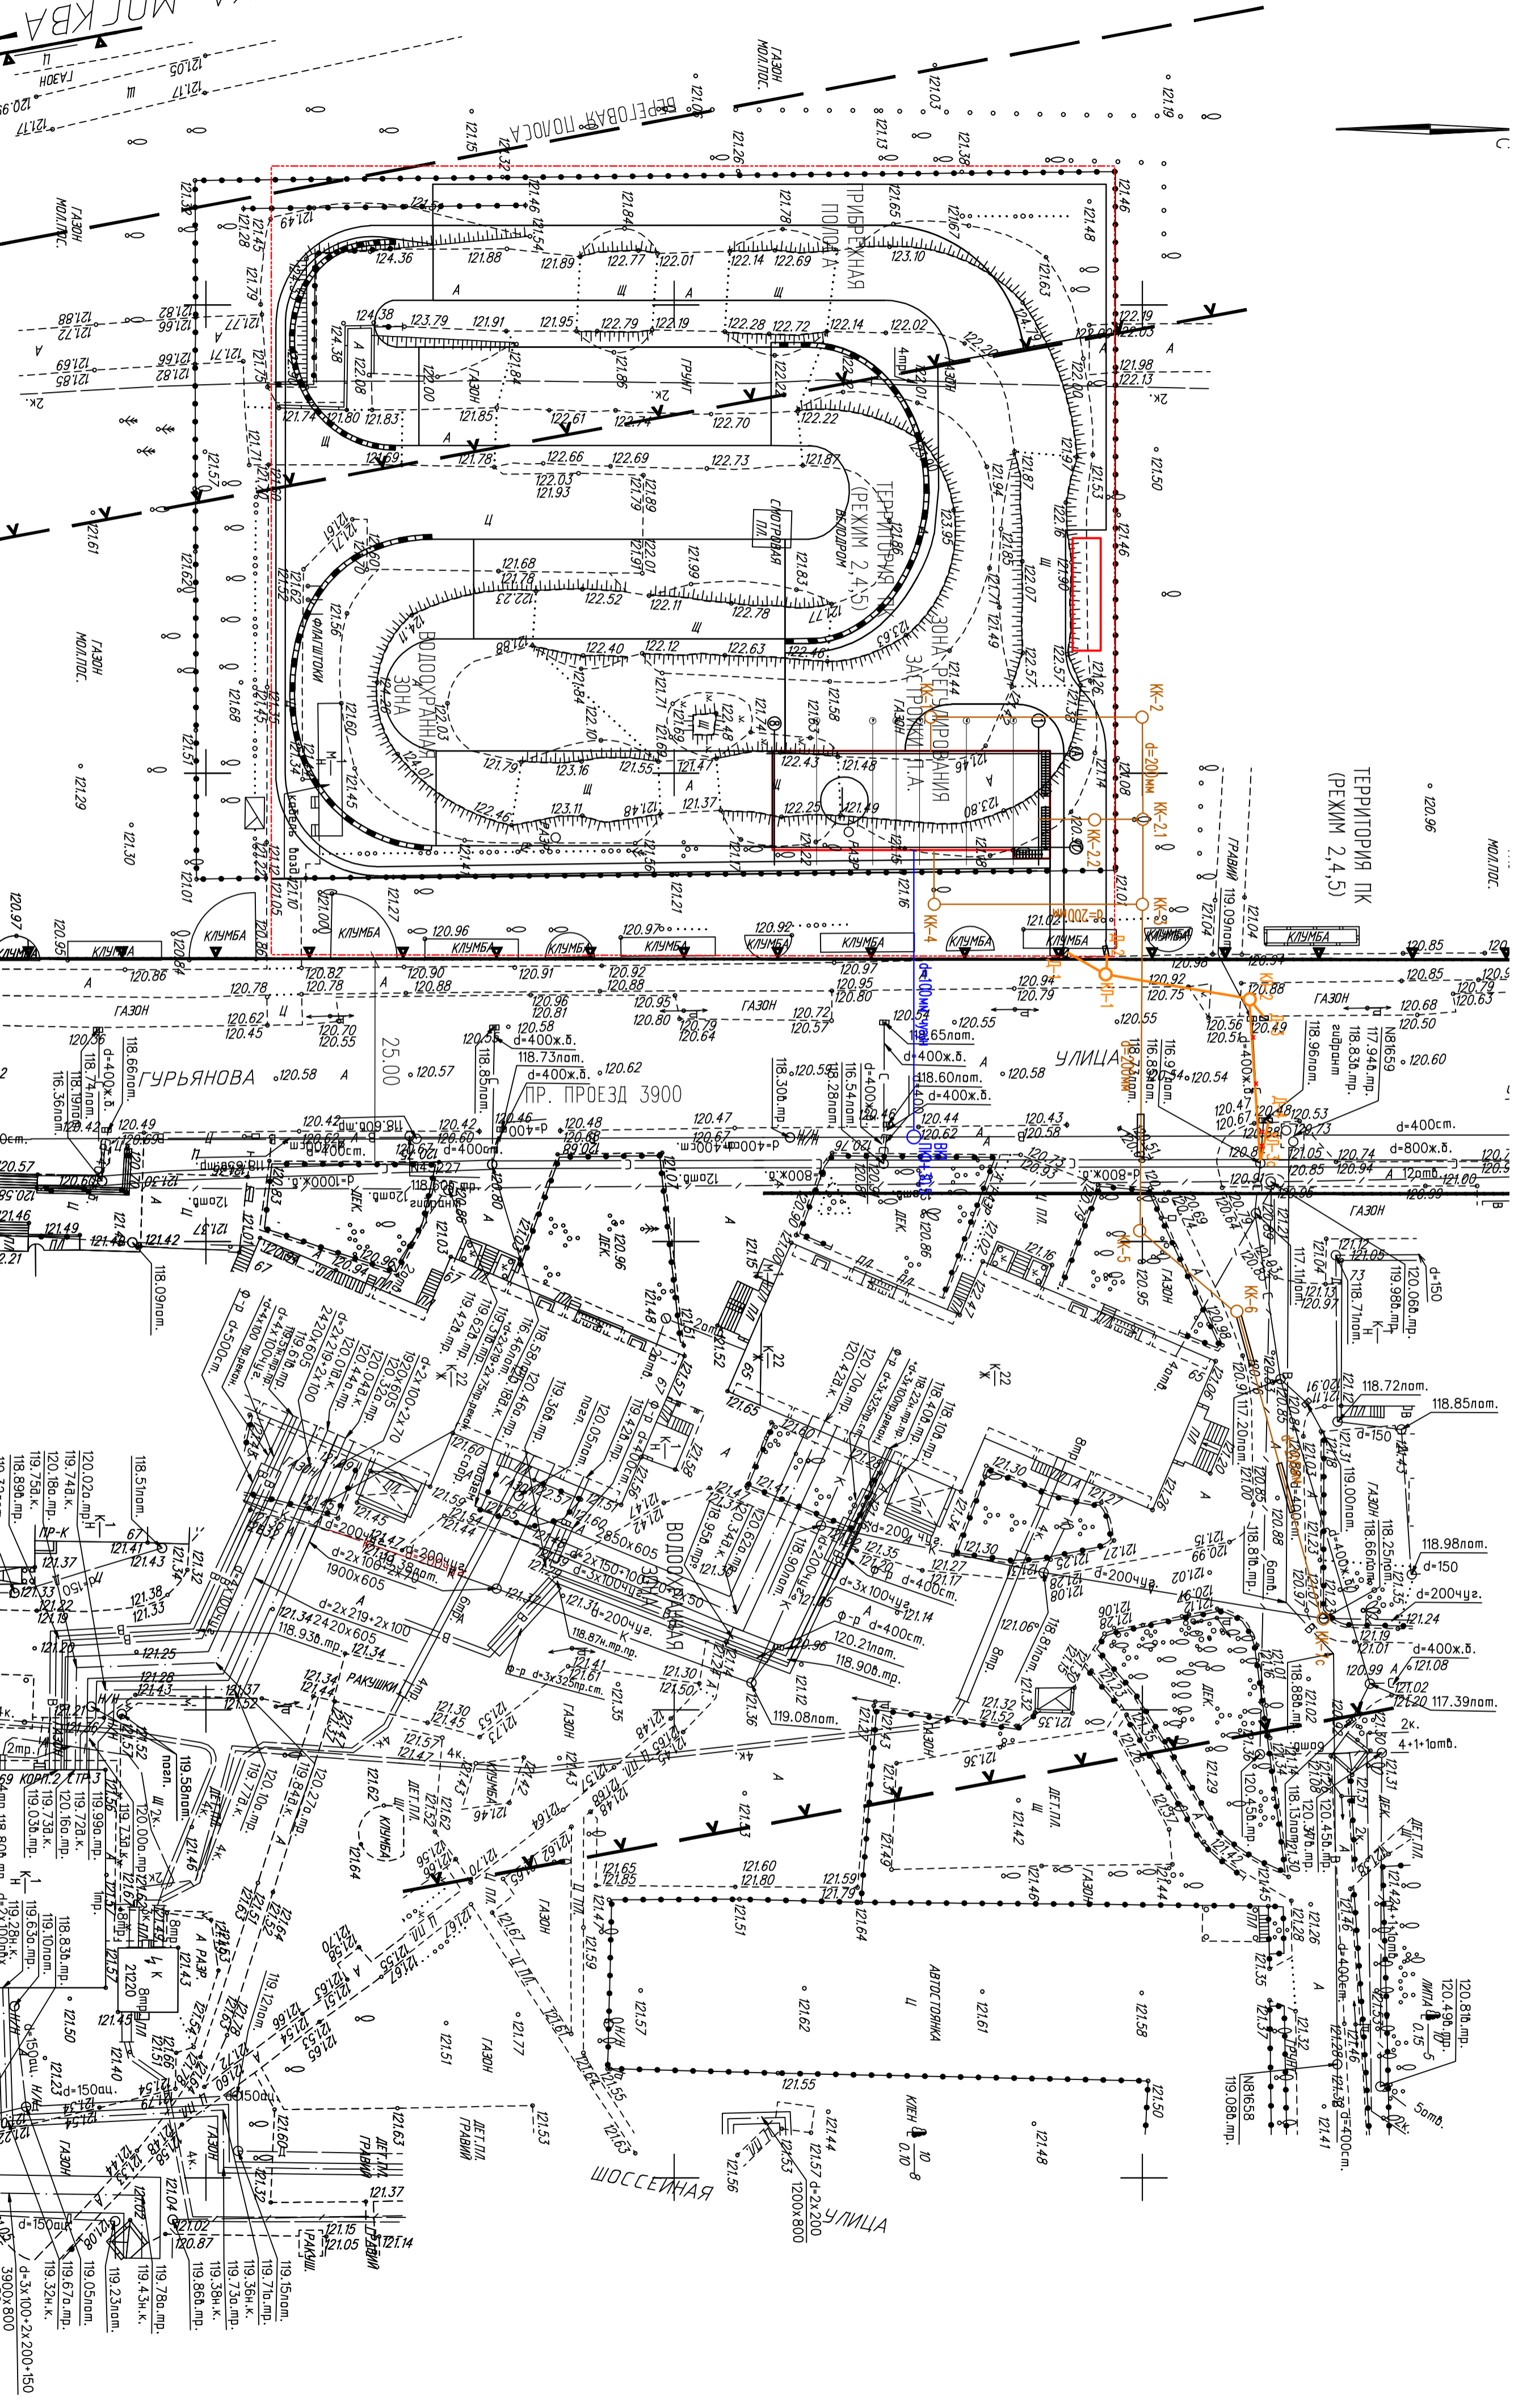

МОЛ. ПОС.

МОЛ. ПОС.

МОЛ. ПОС.

МОЛ. ПОС.

МОЛ. ПОС.

МОЛ. ПОС.

МОЛ. ПОС.

МОЛ. ПОС.