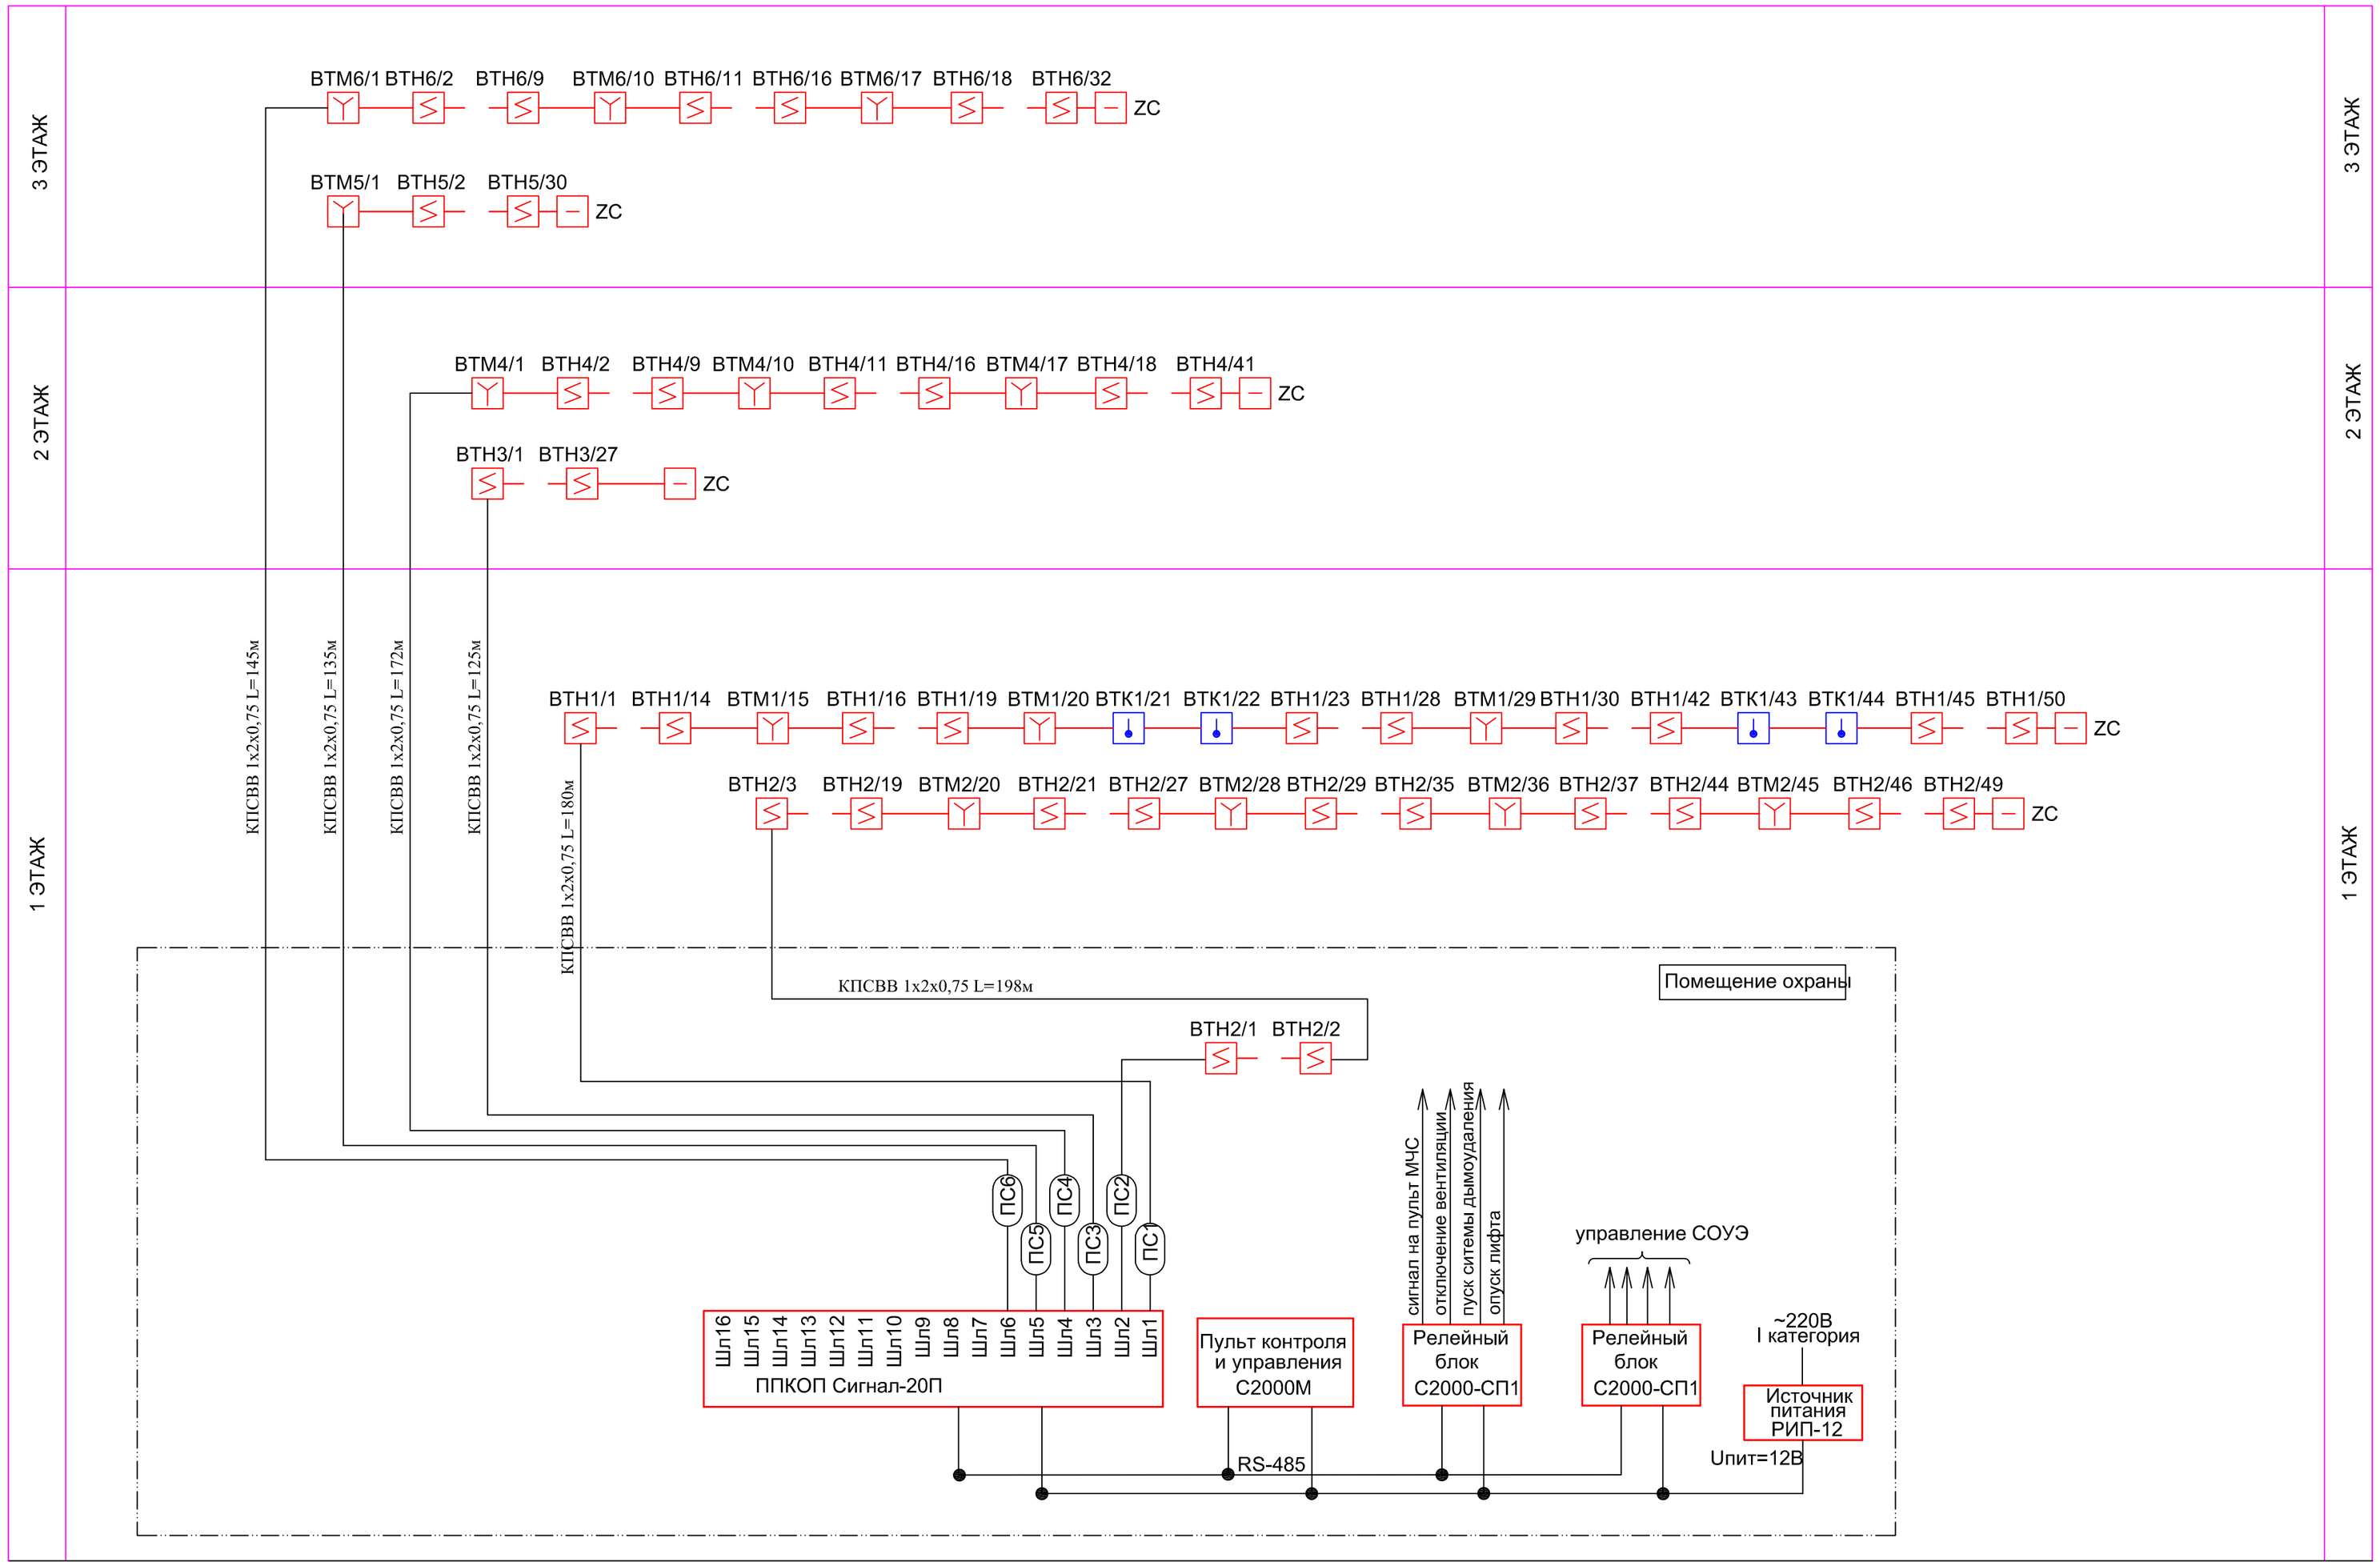


Условные обозначения:

ВТН - Извещатель пожарный автоматический дымовой

ВТК - Извещатель пожарный автоматический тепловой

ВТМ - Извещатель пожарный автоматический ручной

ZC - Устройство оконечное шлейфа

| | | | | | | |
|---|---|---|---|---|---|---|
| Изм. | Кол.уч | Лист | N док | Подпись | Дата | - ПС |
| ГИП | | | | | | Пожарная сигнализация и система оповещения о пожаре |
| Разработал | | | | | | Структурная схема системы пожарной сигнализации |

| Стадия | Лист | Листов |
|---|---|---|
| | | |

Согласовано

Взам. инв. N

Подп. и дата

Инв. N подл.

Формат А2