


План первого этажа
на отм. 0.000

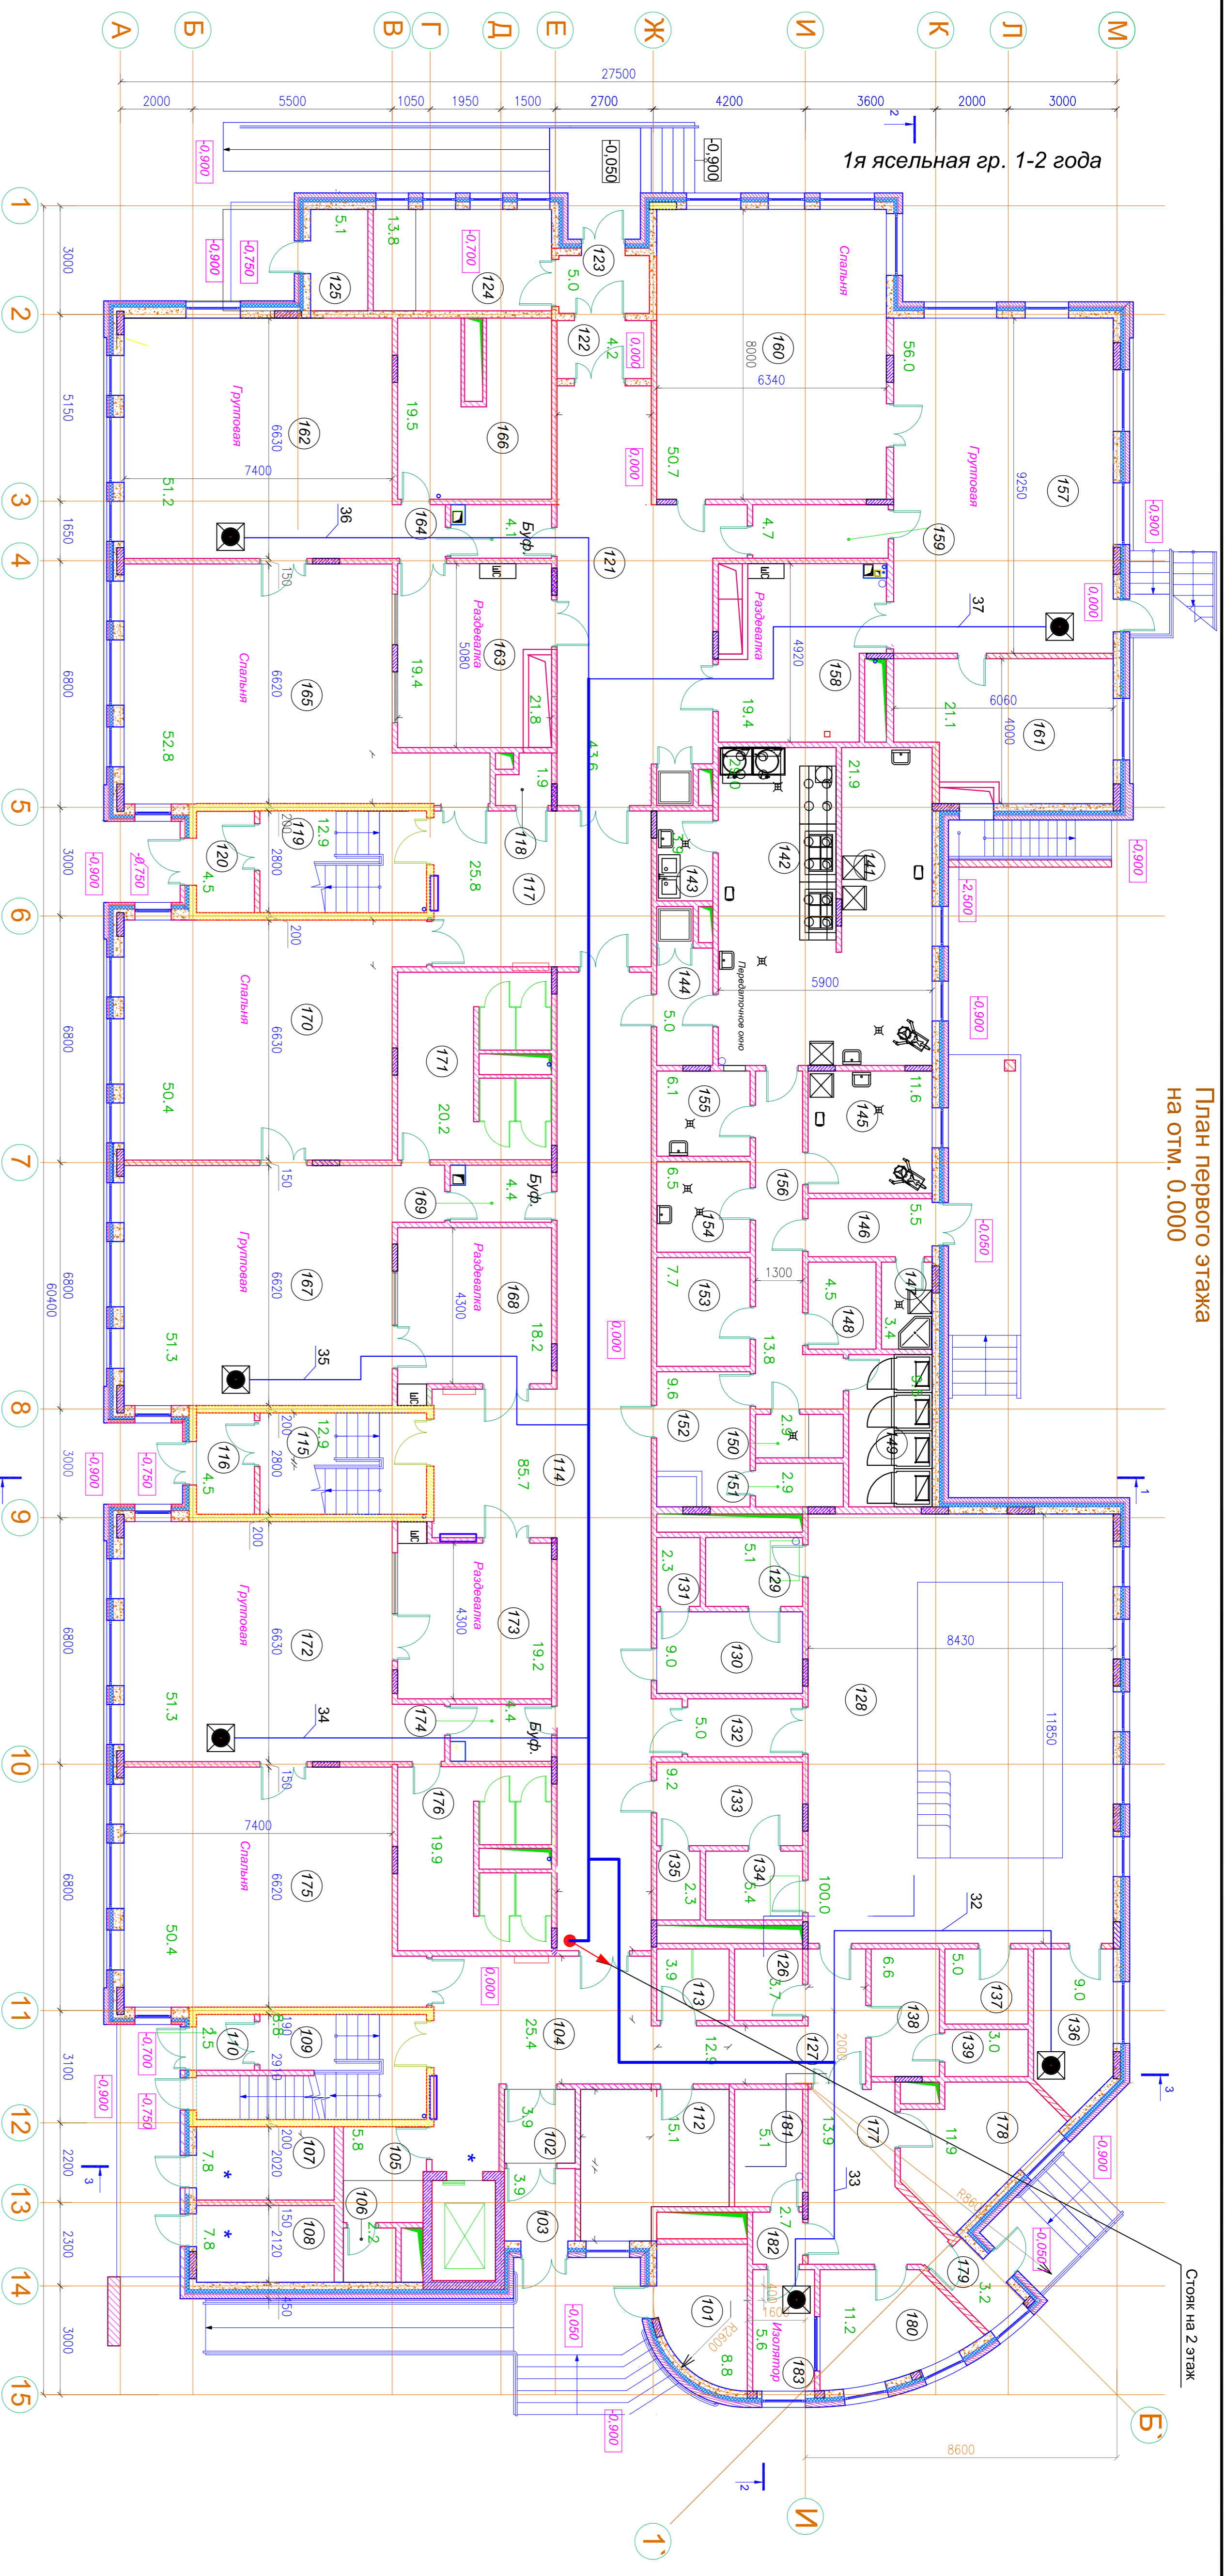


Экспликация помещений 1этажа

| помещения | Наименование | № | Площадь | Бассейн | 1я ясельная гр. 1-2 года | Медблок |
|-----------|-----------------------------|-----|---------|---------|--------------------------|---------|
| 101 | Помещения общего назначения | 128 | 8,8 | 100,0 | 157 | 177 |
| 102 | Колосчатая | 129 | 3,9 | 5,1 | 158 | 178 |
| 103 | Тамбур | 130 | 3,9 | 8,0 | 159 | 179 |
| 104 | Тамбур | 131 | 3,9 | 2,3 | 160 | 180 |
| 105 | Вестибюль | 132 | 25,4 | 5,0 | 161 | 181 |
| 106 | Гардероб для персонала | 133 | 5,8 | 9,2 | 162 | 182 |
| 107 | Санузел для персонала | 134 | 2,2 | 2,3 | 163 | 183 |
| 108 | Электрощитовая | 135 | 7,8 | 9,0 | 164 | |
| 109 | Пожарная Электрощитовая | 136 | 8,3 | 5,0 | 165 | |
| 110 | Лестница | 137 | 8,3 | 6,6 | 166 | |
| 111 | Лестница | 138 | 2,5 | 3,0 | 167 | |
| 112 | Тамбур | 139 | 8,9 | | 168 | |
| 113 | Помещение охраны | 140 | 3,9 | | 169 | |
| 114 | Санузел посетителя | 141 | 85,7 | 21,9 | 170 | |
| 115 | Коридор | 142 | 12,9 | 29,0 | 171 | |
| 116 | Лестница | 143 | 12,9 | 3,9 | 172 | |
| 117 | Лестница | 144 | 4,5 | 5,0 | 173 | |
| 118 | Тамбур | 145 | 25,8 | 11,6 | 174 | |
| 119 | Холл | 146 | 1,9 | 5,5 | 175 | |
| 120 | Санузел для персонала | 147 | 12,9 | 3,4 | 176 | |
| 121 | Лестница | 148 | 4,5 | 4,5 | 177 | |
| 122 | Тамбур | 149 | 4,6 | 9,5 | 178 | |
| 123 | Холл | 150 | 4,2 | 2,9 | 179 | |
| 124 | Тамбур | 151 | 5,0 | 2,9 | 180 | |
| 125 | Колосчатая | 152 | 13,8 | 9,6 | 181 | |
| 126 | Пом. садового инвентаря | 153 | 5,1 | 7,7 | 182 | |
| 127 | Пом. уборочного инвентаря | 154 | 3,7 | 6,5 | 183 | |
| | Коридор | 155 | 12,9 | 6,1 | | |
| | Коридор | 156 | 13,8 | | | |

| Бассейн | 1я ясельная гр. 1-2 года | Медблок |
|---------|--------------------------|---------|
| 157 | Групповая | 177 |
| 158 | Раздевальня | 178 |
| 159 | Буфет | 179 |
| 160 | Спальня | 180 |
| 161 | Туалет | 181 |
| 162 | Групповая | 182 |
| 163 | Раздевальня | 183 |
| 164 | Буфет | |
| 165 | Спальня | |
| 166 | Туалет | |
| 167 | Групповая | |
| 168 | Раздевальня | |
| 169 | Буфет | |
| 170 | Спальня | |
| 171 | Туалет | |
| 172 | Групповая | |
| 173 | Раздевальня | |
| 174 | Буфет | |
| 175 | Спальня | |
| 176 | Туалет | |

общая площадь этажа 1403м²
площадь застройки 1611м²

Условные обозначения:

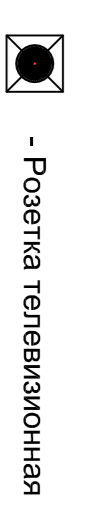

Примечания
Данный лист рассматривать совместно с л.13-15

| Имя | Колуч | Лист | №дк | Подпись | Дата | Статус | Лист | Листов |
|--|-------|------|-----|---------|------|-----------|------|--------|
| | | | | | | Сели свая | РД | |
| План 1 этажа на отм. 0.000 с сетями, фидерно-тепловыми | | | | | | | | |