


ПЛАН 1 ЭТАЖА

N	НАИМЕНОВАНИЕ ПОМЕЩЕНИЯ	ПЛОЩ. м ²
ГРУППОВАЯ ЯЧЕЙКА		
101	ИГРОВАЯ ДЛЯ ДЕТЕЙ ЯСЕЛЬНОГО ВОЗРАСТА	50.11
102	СТАЛЬНАЯ	52.25
103	ПРИЕМНАЯ ДЛЯ ДЕТЕЙ ЯСЕЛЬНОГО ВОЗРАСТА	16.63
104	БУФЕТНАЯ	
105	ТУАЛЕТНАЯ	18.06
106	ИГРОВАЯ ДЛЯ ДЕТЕЙ ЯСЕЛЬНОГО ВОЗРАСТА	50.91
107	СТАЛЬНАЯ	51.38
108	ПРИЕМНАЯ ДЛЯ ДЕТЕЙ ЯСЕЛЬНОГО ВОЗРАСТА	17.09
109	БУФЕТНАЯ	
110	ТУАЛЕТНАЯ	18.67
МЕДИЦИНСКИЕ ПОМЕЩЕНИЯ		
111	ПРОЦЕДУРНЫЙ КАБИНЕТ	8.03
112	МЕДИЦИНСКИЙ КАБИНЕТ	13.05
113	ПРИЕМНАЯ	10.22
114	ПАЛАТЫ ИЗОЛЯТОРА (БОКСА)	4.85
115	САУЗЕЛ ИЗОЛЯТОРА	2.80
ПИЩЕБЛОК		
116	ЗАГРУЗОЧНАЯ	30.21
117	КОРИДОР	3.5
118	КАЛДОВАЯ УБОРОЧНОГО ИНВЕНТАРЯ	10.2
119	ПОМЕЩЕНИЕ ДЛЯ УСТАВОВИ ХОЛОДИЛЬНОГО ОБОРУДОВАНИЯ	8.8
120	КАЛДОВАЯ СУХИХ ПРОДУКТОВ	5.03
121	КАЛДОВАЯ ОВОЩЕЙ	8.04
122	ЦЕХ ПЕРВИЧНОЙ ОБРАБОТКИ ОВОЩЕЙ	8.70
123	ОВОЩНОЙ ЦЕХ	8.30
124	МЯСО-РЫБНЫЙ ЦЕХ	8.30
125	КАЛДОВАЯ И МОЕЧНАЯ ОБМЕННОЙ ТАРА	4.8
126	ГАРЛЕРОВ, ДУШ И ТУАЛЕТ ПЕРСОНАЛА	11.27
127	ГОРЯЧИЙ ЦЕХ, РАЗДАТОЧНАЯ МОЕЧНАЯ КУХОННОЙ ПОСУДЫ	14.2
128	ХОЛОДНЫЙ ЦЕХ	9.4
129	МОЕЧНАЯ КУХОННОЙ ПОСУДЫ	8.4
130	РАЗДАТОЧНАЯ	4.5
ОБЩИЕ ПОМЕЩЕНИЯ		
131	ЛЕСТНИЦА №1	
132	ЛЕСТНИЦА №2	
133	ЛЕСТНИЦА №3	
134	ЛЯГОВОЙ КОЛП	
135	СУ ПЕРСОНАЛА С ВОЗМОЖНЫМ ИСПОЛЬЗОВАНИЕМ ИНВАЛИДАМИ	17.74
136	ПОМЕЩЕНИЕ ДЛЯ ОКРАНЫ	71.30
137	КОРИДОР	2.6
138	ГАРЛЕРОВ ПЕРСОНАЛА	23.28
139	ВЕСТИБЮЛЬ	
140	ТАМБУР	
141	ТАМБУР	
142	ТАМБУР	
143	ТАМБУР	
144	ЭЛЕКТРОЩИТОВАЯ	7.1
145		
146	ТАМБУР	
147	ТАМБУР	
148	КАЛДОВАЯ УБОРОЧНОГО ИНВЕНТАРЯ	2.6
ЗОНА БАСЕЙНА		
149	ЗАЛ С ВАННОЙ БАСЕЙНА	63.49
150	РАЗДЕВАЛЬНАЯ	13.78
151	ДУШЕВАЯ	
152	ТУАЛЕТНАЯ	14.68
153	РАЗДЕВАЛЬНАЯ	
154	ДУШЕВАЯ	
155	ТУАЛЕТНАЯ	
156	ИНВЕНТАРНАЯ	4.45
157	КОМНАТА ИНСТРУКТОРА С СУ И ДУШЕЙ	5.39
158	КОМНАТА МЕДЕСТЕТЫ, УЗЕЛ УПРАВЛЕН. БАСЕЙННОМ, КОМНАТА АНАЛИЗА ВОДЫ	6.14

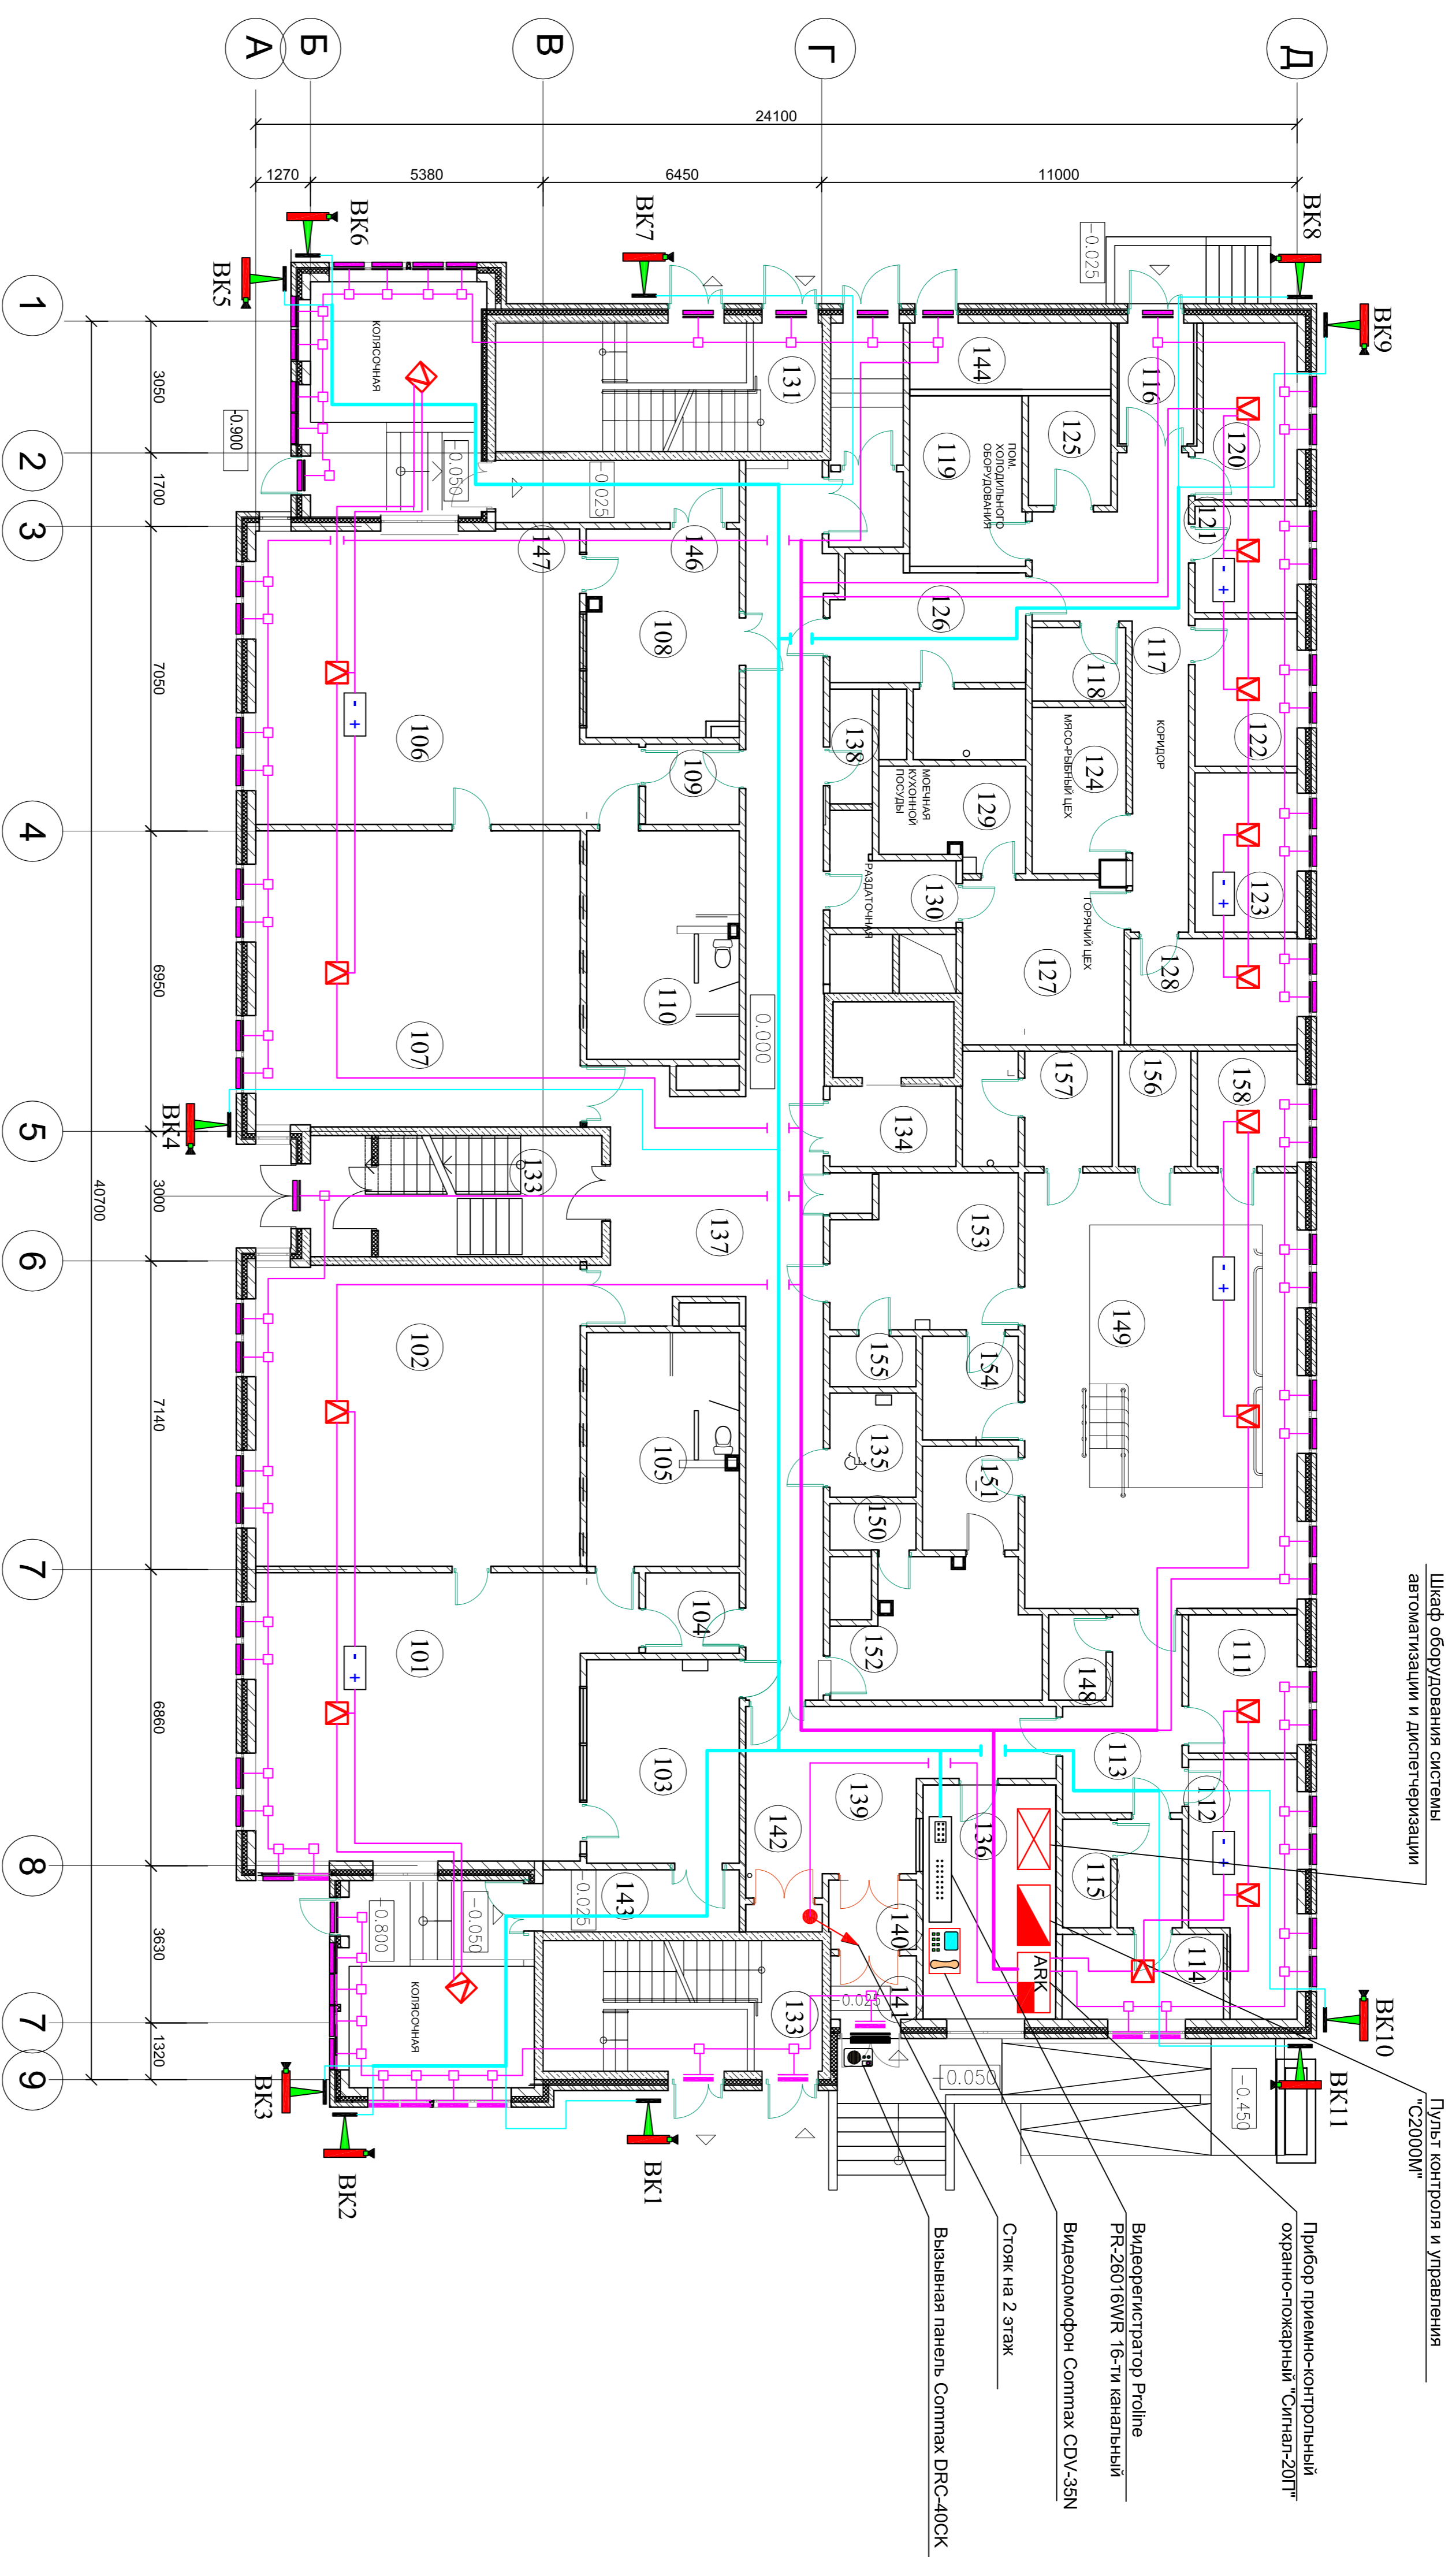

Условные обозначения:

- Извещатель охранный поверхностный звуковой Арфа (ИО 329-3)
- Извещатель охранный точечный магнитоконтактный ИО 102-2 (СМК-1)
- Электромагнитная защелка
- Видеорегистратор Рioline PR-26016WR 16-ти каналный
- Уличная водонепроницаемая видеосъемка Рioline PR-1R1325NR4
- Видеодомофон Соммах SDV-35N
- Вызывная панель Соммах ДРС-40СК
- Прибор приемно-контрольный охранно-пожарный "Сигнал-20П"
- Пульг контроля и управления "С2000М"
- Магнотранзитный блок питания МПТ-12

- ОС

Имя	Колуч	Лист	Надс	Подписк	Дата
Охранная сигнализация					
План первого этажа					
на отл. 0.000					
с оборудованием системы охранной сигнализации					
Статус	Лист	Листов			