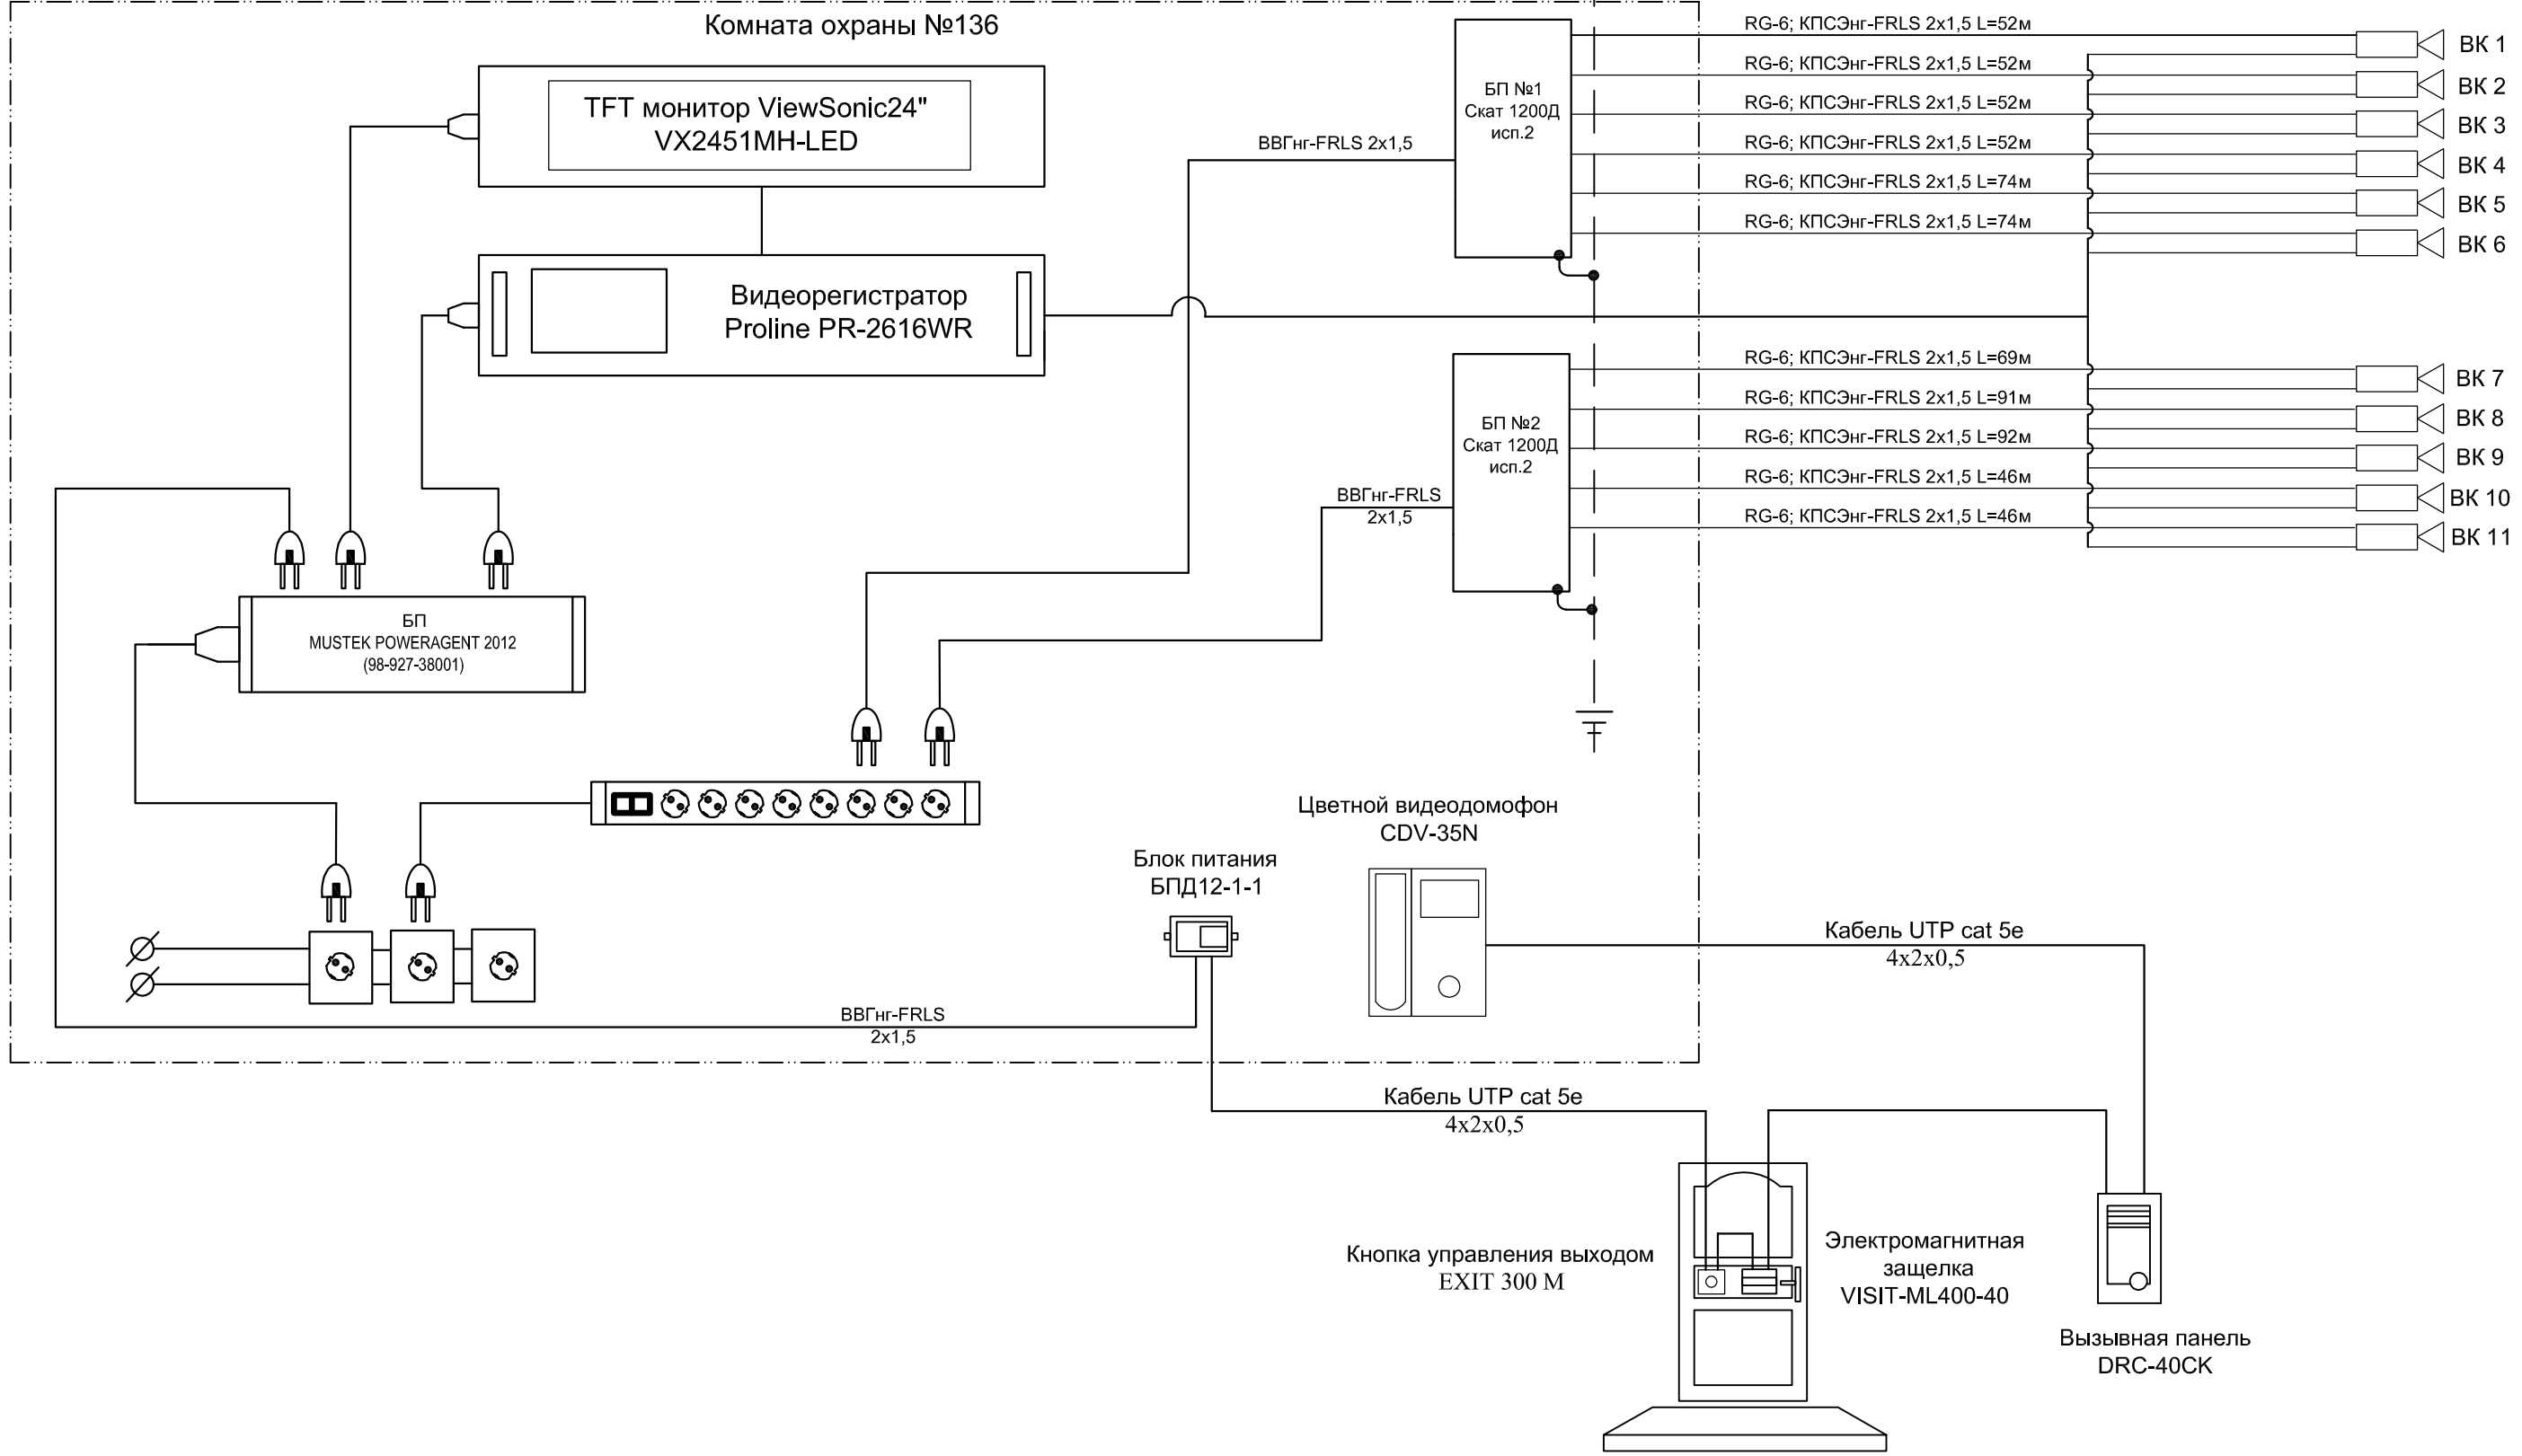

Условные обозначения:

ВК 1 - Видеокамера наружная (ВК), где цифра - порядковый номер камеры

						- ОС
Изм.	Кол.уч	Лист	N док	Подпись	Дата	
ГИП						Охранная сигнализация
Разработал						Структурная схема системы видеонаблюдения периметра здания и домофонной связи

Стадия	Лист	Листов

Согласовано

Взам. инв. N

Подп. и дата

Инв. N подл.

Формат А3