


Согласовано			
Инв. N подп.	Подп. и дата	Взам. инв. N	

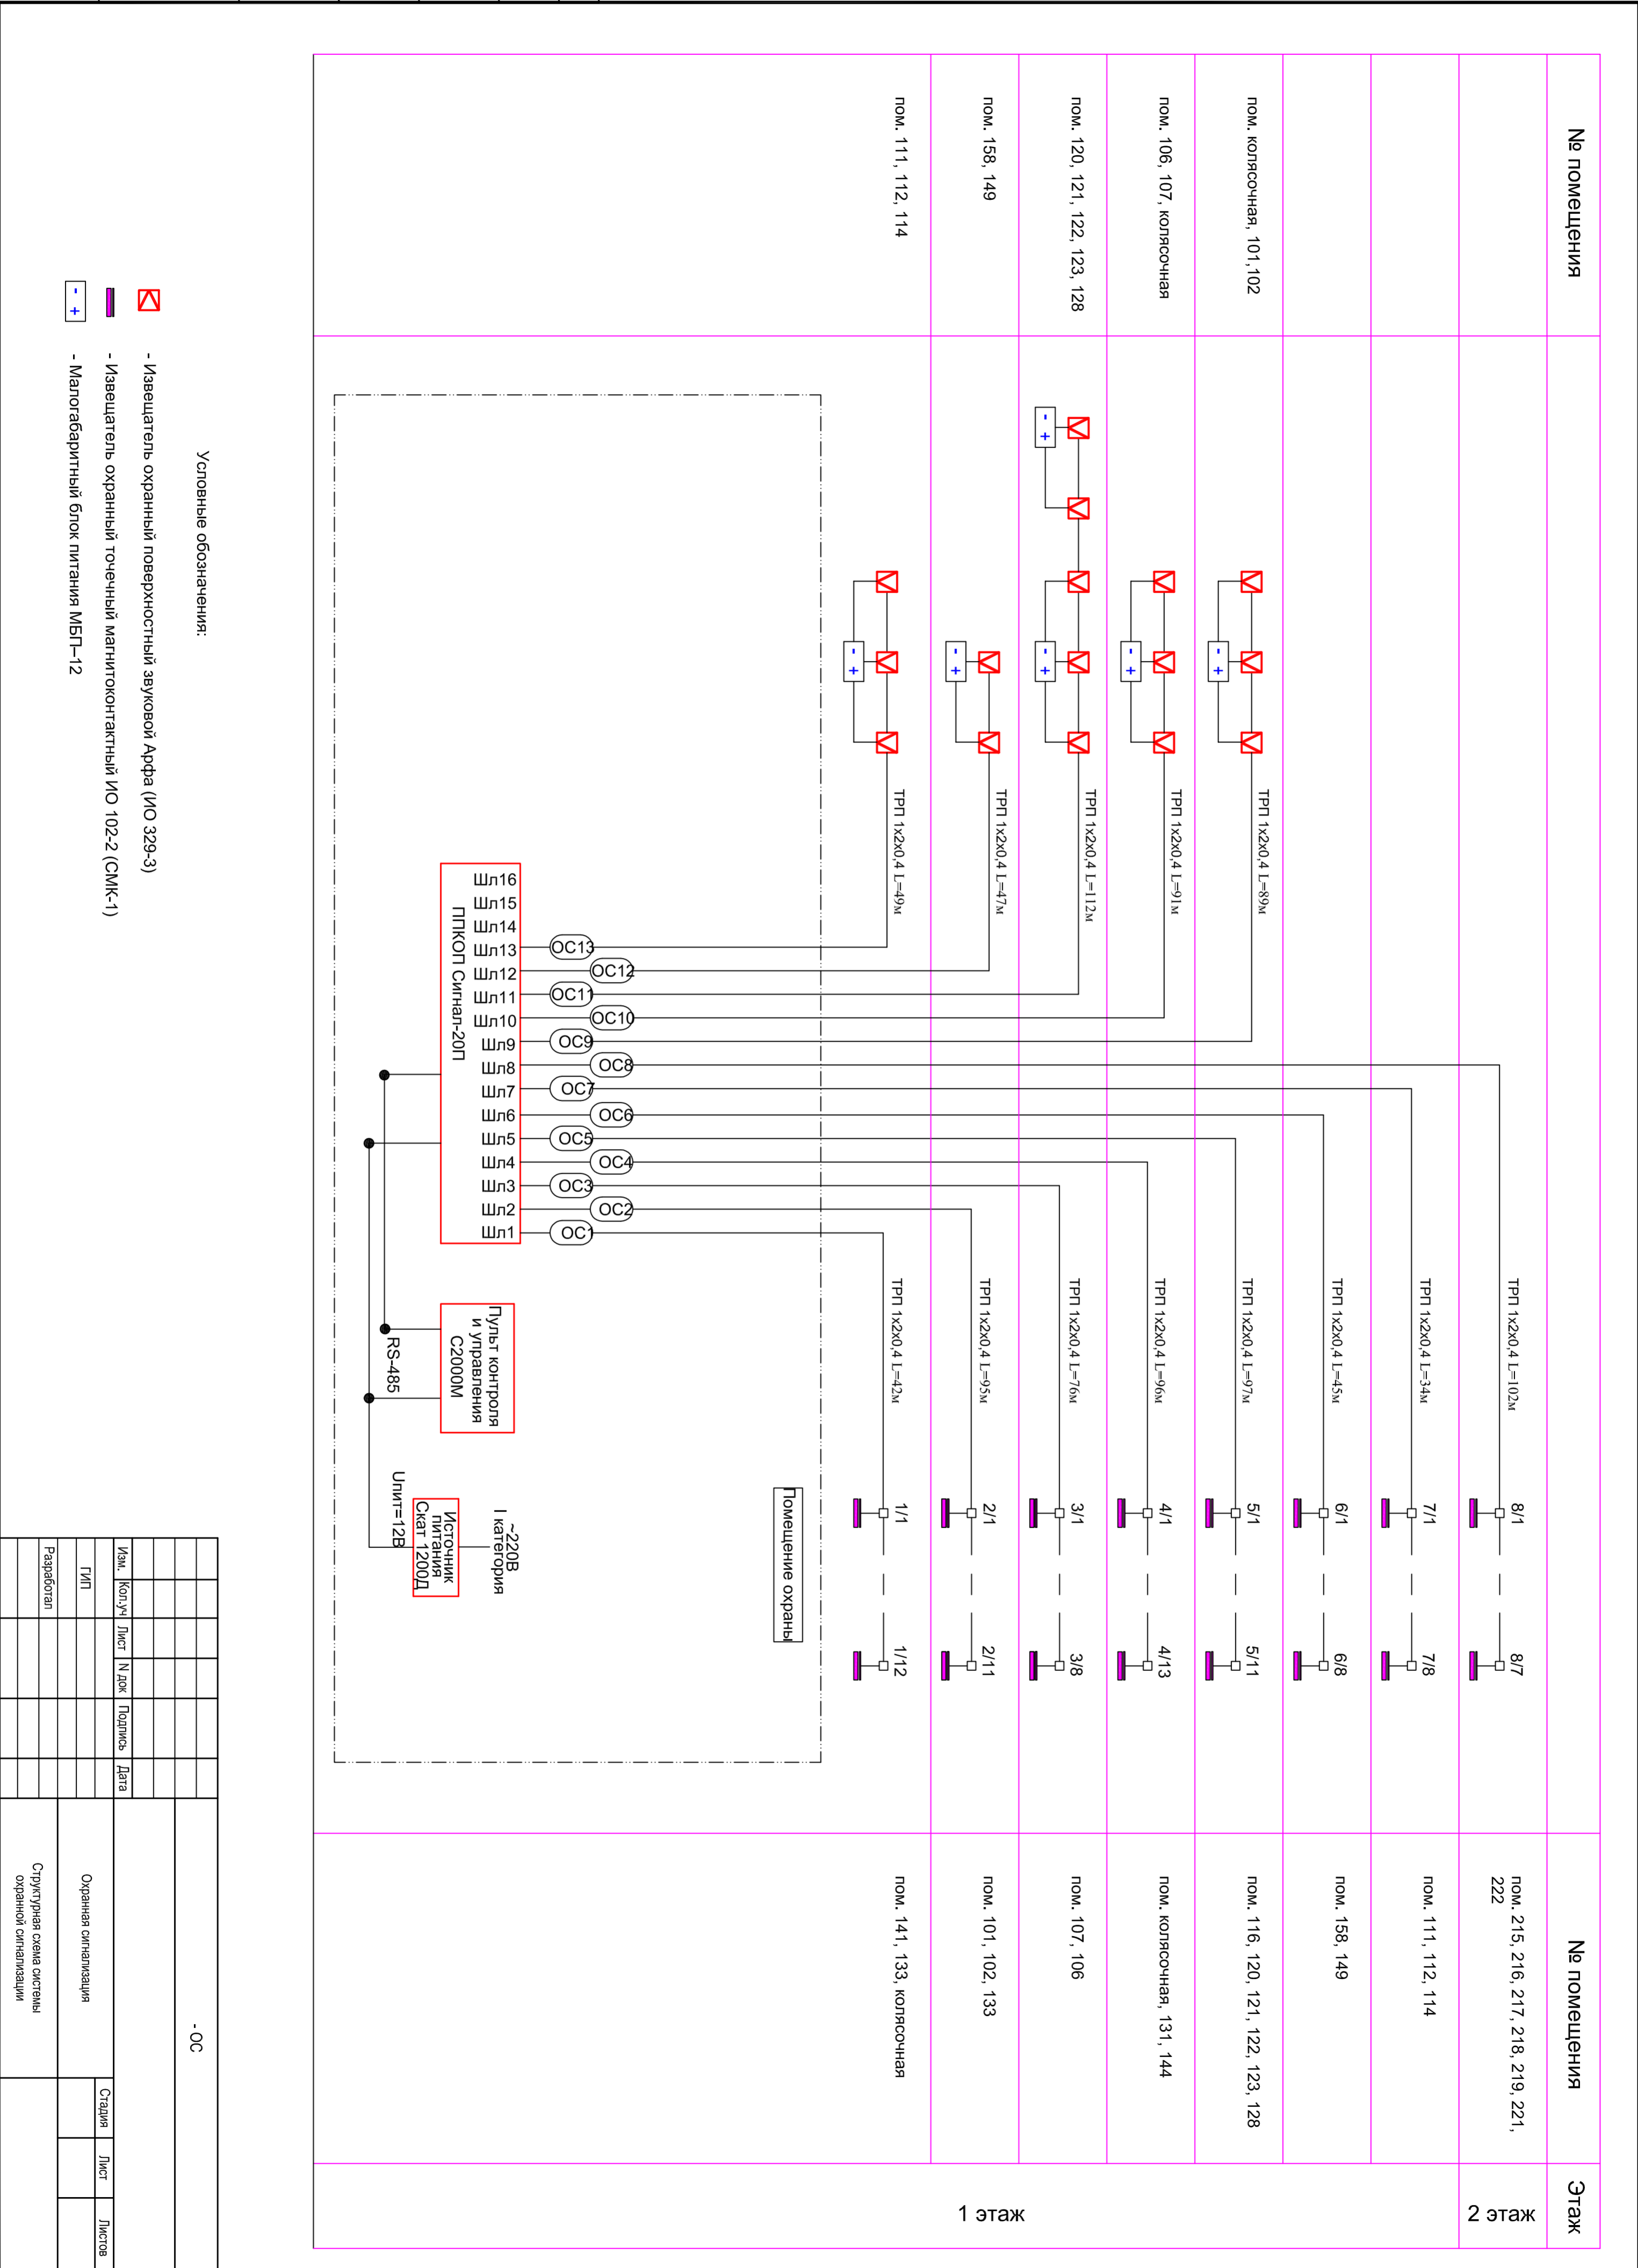

- ОС			
Охранная сигнализация			
Структурная схема системы охранной сигнализации			
Изм.	Колучч	Лист	№ док
Гип		Подпись	
Разработал		Дата	