


Фрагмент плана 3 этажа в осях 2-22  
М1:100

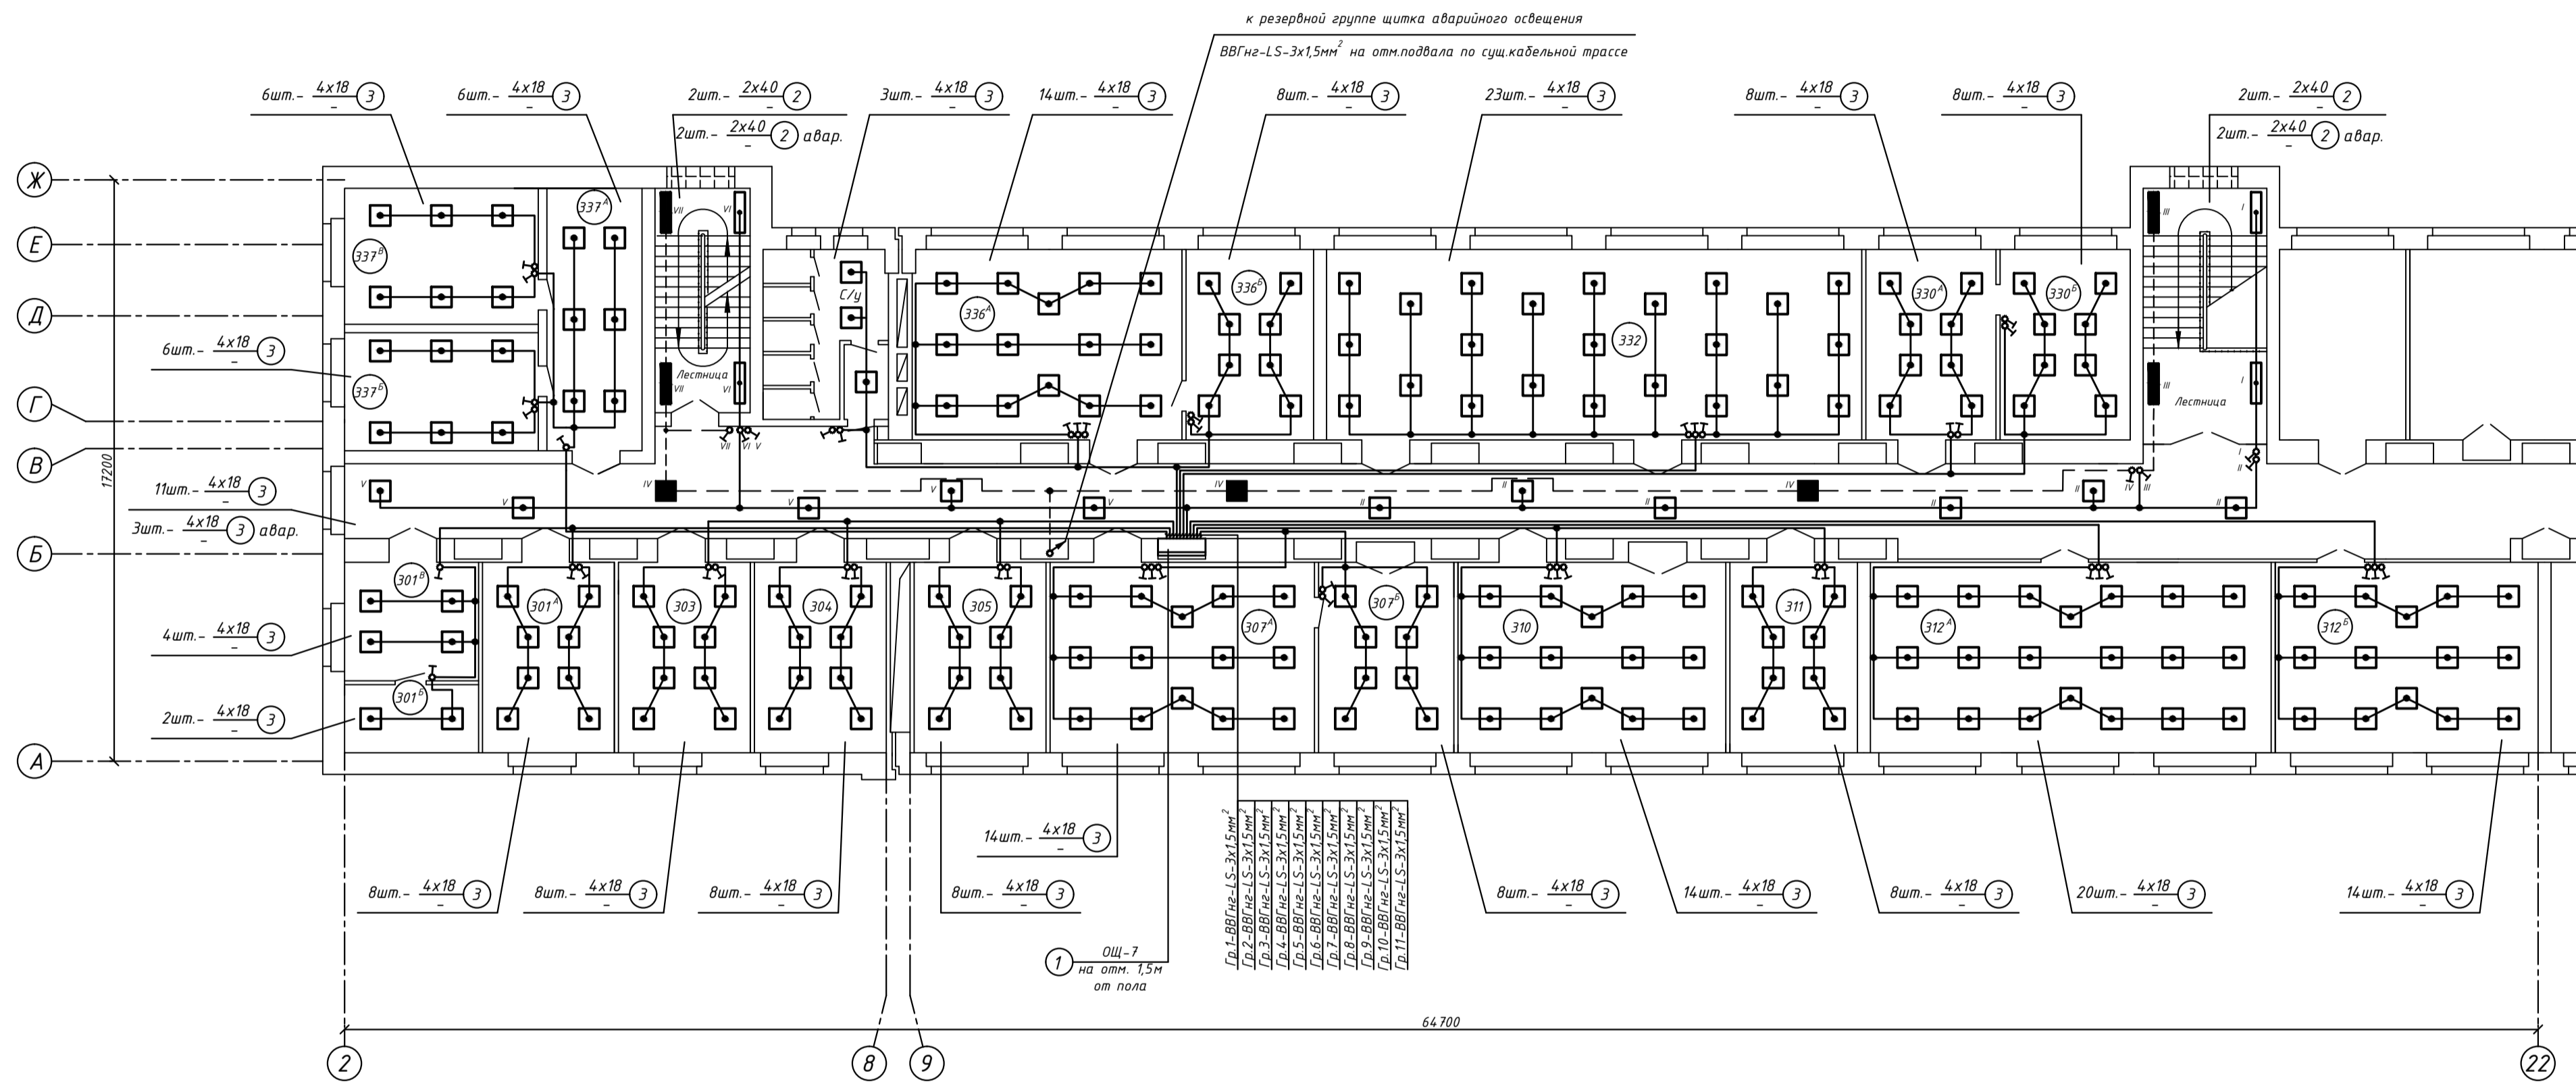

| Поз. | Наименования     | Площ. м² | Освещ. лк | Тип светильников | Кол. шт | Примеч. |
|------|------------------|----------|-----------|------------------|---------|---------|
| 301  | Кабинет          | 21,7     | 500       | PRB/R418         | 8       |         |
| 301  | Инструментальная | 8,0      | 100       | PRB/R418         | 2       |         |
| 301  | Инструментальная | 14,0     | 100       | PRB/R418         | 4       |         |
| 303  | Кабинет          | 21,7     | 500       | PRB/R418         | 8       |         |
| 304  | Кабинет          | 21,7     | 500       | PRB/R418         | 8       |         |
| 305  | Кабинет          | 21,7     | 500       | PRB/R418         | 8       |         |
| 307  | Кабинет          | 4,31     | 500       | PRB/R418         | 14      |         |
| 307  | Кабинет          | 21,7     | 500       | PRB/R418         | 8       |         |
| 310  | Кабинет          | 4,31     | 500       | PRB/R418         | 14      |         |
| 311  | Кабинет          | 21,7     | 500       | PRB/R418         | 8       |         |
| 312  | Кабинет          | 65,5     | 500       | PRB/R418         | 20      |         |
| 312  | Кабинет          | 4,31     | 500       | PRB/R418         | 14      |         |
| 330  | Кабинет          | 21,7     | 500       | PRB/R418         | 8       |         |
| 330  | Кабинет          | 21,7     | 500       | PRB/R418         | 8       |         |
| 336  | Кабинет          | 4,31     | 500       | PRB/R418         | 14      |         |
| 336  | Кабинет          | 21,7     | 500       | PRB/R418         | 8       |         |
|      | Кабинет          |          |           |                  |         |         |

| Поз. | Наименования  | Площ. м² | Освещ. лк | Тип светильников | Кол. шт | Примеч. |
|------|---------------|----------|-----------|------------------|---------|---------|
| 337  | Кабинет       | 21,6     | 300       | PRB/R418         | 6       |         |
| 337  | Кабинет       | 19,7     | 300       | PRB/R418         | 6       |         |
| 337  | Кабинет       | 19,7     | 300       | PRB/R418         | 6       |         |
| 332  | Конференц-зал | 88,0     | 300       | PRB/R418         | 23      |         |
|      | Санузел       | 75       |           | PRB/R418         | 3       |         |
|      | Лестница №1   | 50       |           | ЛПО21-2х40       | 4       |         |
|      | Лестница №2   | 50       |           | ЛПО21-2х40       | 4       |         |
|      | Коридор       | 75       |           | PRB/R418         | 14      |         |

- Данный чертеж расширять совместно с черт. ЭМ4, л.3
- Выключатели установить на отп. 1,6м от уровня пола.
- Прокладку осветительной сети осуществлять:
  - по центральному коридору в металлическом лотке (см. ЭМ4, л.6) за подвесным потолком.
  - проход кабеля в комнаты и ответвления от распаячных коробок выполнить в ПВХ гофротрубе (поз.6) за подвесным потолком.
  - спуски к выключателям выполнить скрыто в штробе.

| Марка, поз. | Обозначение | Наименование   | Кол. | Масса, ед.кг | Прим. |
|-------------|-------------|--|------|--------------|-------|
| 1           | ОЩ-7        | Щиток осветительный  |      |              |       |
| 1.1         |             | в комплекте: Корпус щитка встраиваемый на 48 модулей, IP31 630х320х120 (ВхШхГ) ЩРВ-48х-1 36 УХЛ3 Вводной автомат:  | 1    |              |       |
| 1.2         |             | Выключатель автоматический ВА47-29 3р 50А х-ка В Отходящие линии:  | 1    |              |       |
| 1.3         |             | Выключатель автоматический ВА47-29 3р 16А х-ка В   | 15   |              |       |
| 2           |             | Светильник с люминесцентными лампами, потолочный, типа ЛПО21-2х40/Н-02УХЛ4 ОСТ 16 0.535.044-79   | 8    |              |       |
| 3           |             | Светильник с люминесцентными лампами 4х18Вт, встраиваемый, типа: PRB/R418  | 212  |              |       |
| 4           |             | Кабели Кабель силовой 0,6кВ с медными жилами, с изоляцией и оболочкой пониженной пожароопасности, низким дымо и газодымлением по ТУ16.К71-310-2001, марки ВВГнг-LS, сечением: 3х1,5мм² | 900м |              |       |
| 5           |             | 2х1,5мм²   | 100м |              |       |
| 6           |             | Материалы Труба гофрированная ПВХ Дн:20мм  | 400м |              |       |
| 7           |             | Держатель с защелкой и дюбелем СТ Дн:20мм  | 400  |              |       |
| 8           |             | Коробка распаячная для 0/1П КМ4.124.1  | 50   |              |       |
| 9           |             | Изделия заводов ГЭМ Коробка ответвительная для установки выключателей и штепсельных розеток при скрытой электропроводке, типа: КЭВ-ИМХЛЗ   | 53   |              |       |
| 10          |             | Электростановочные изделия Выключатель однополюсный 220В, 10А для скрытой установки  | 53   |              |       |

|         |   |    |           |        |       |      |   |      |      |        |
|---------|---|----|-----------|--------|-------|------|---|------|------|--------|
| Изм.    | № | дт | Лист      | № док. | Подп. | Дата | Лаб.работы корпус Фрагмент плана 3-го этажа в осях 2-22. Электроточка | Стр. | Лист | Листов |
| Разраб. |   |    | Григорьев |        |       |      | Прокладка групповой осветительной сети -220В.                         |      |      |        |